




# STRALCIO 1 - PLANIMETRIA SU ORTOFOTO

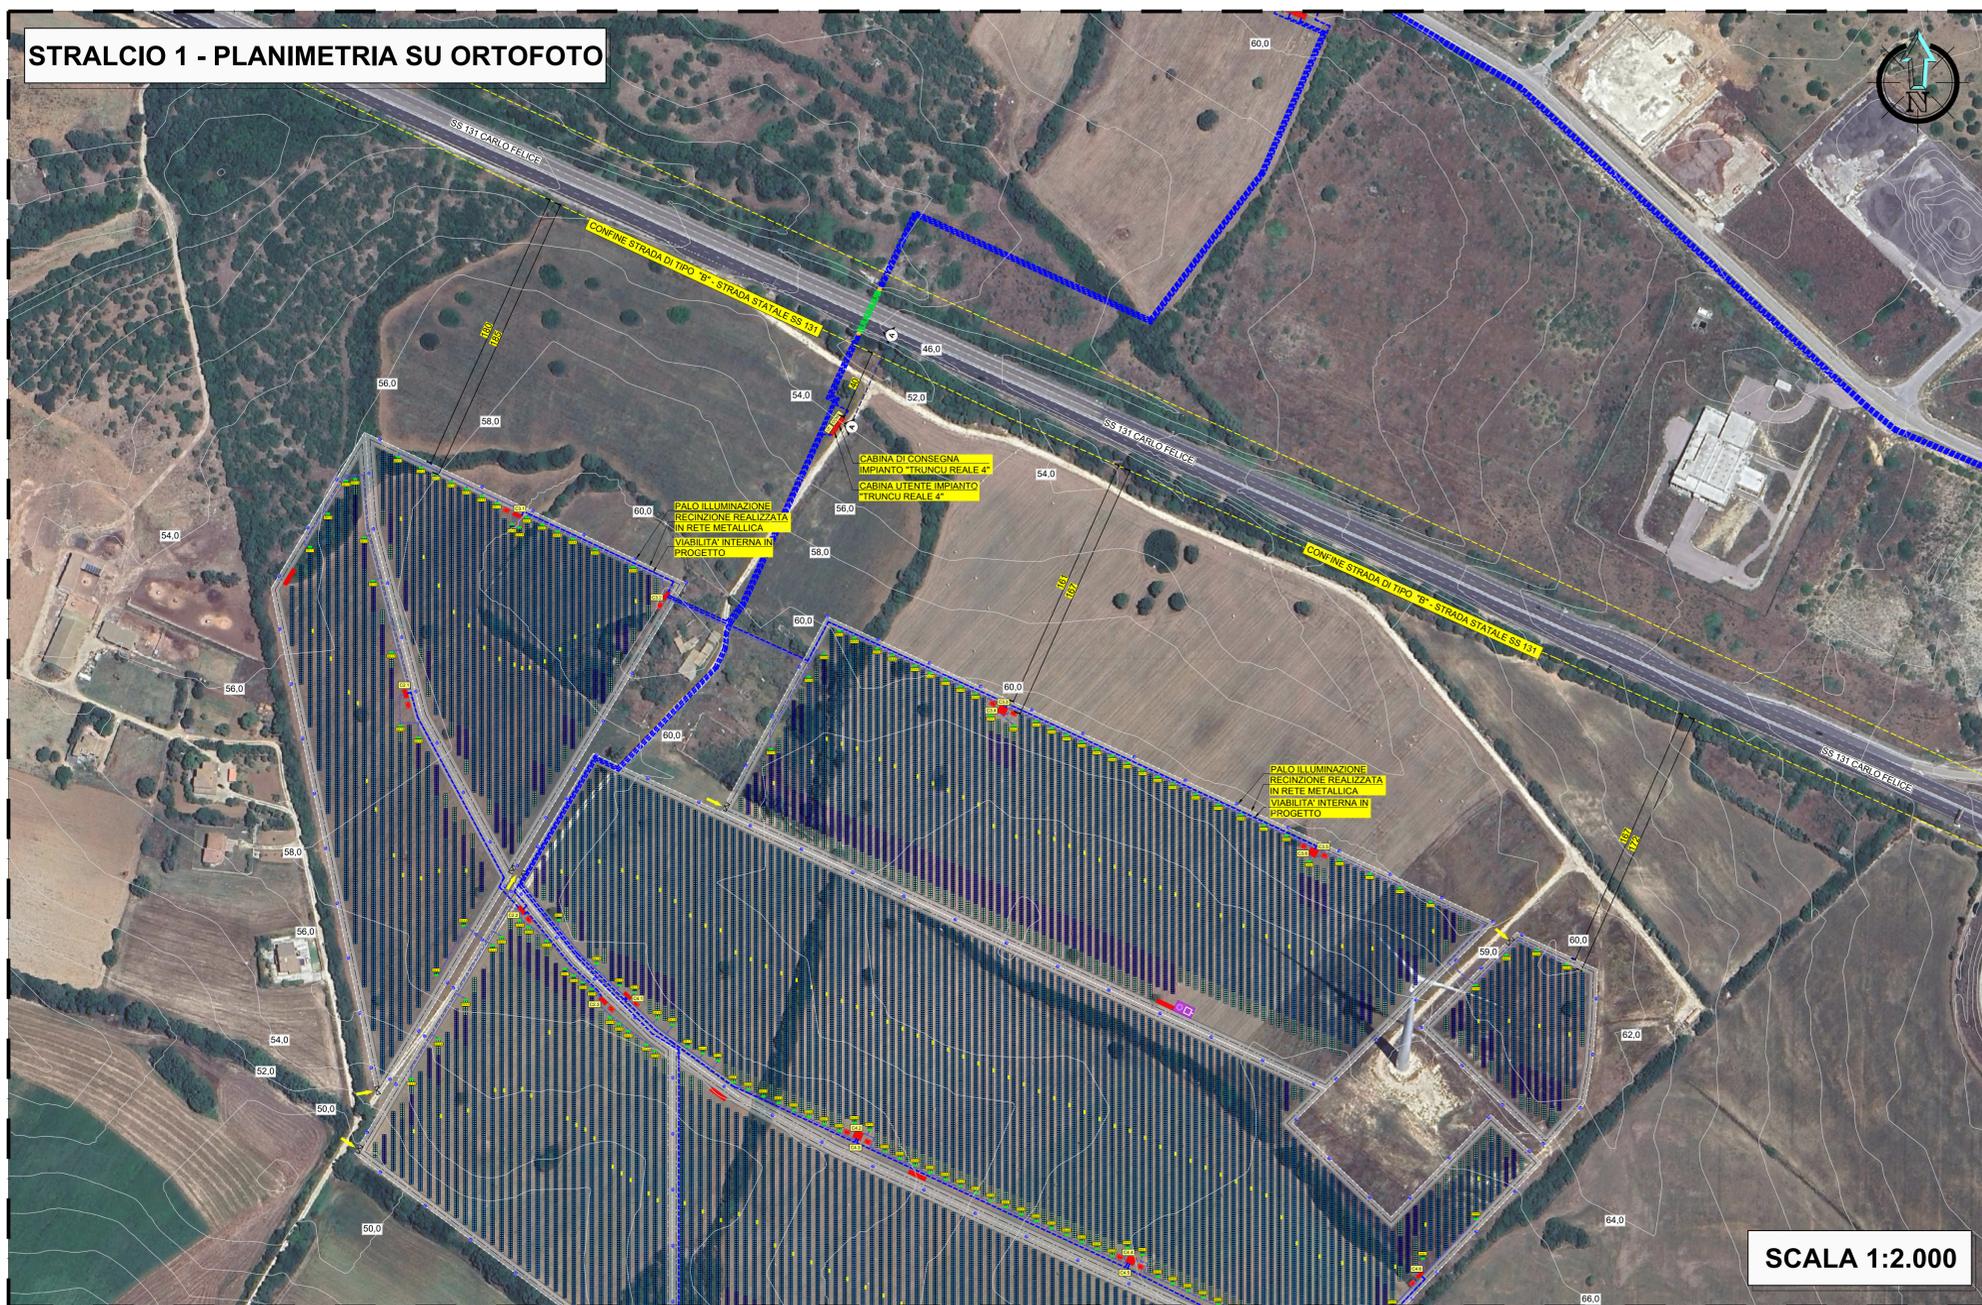


LEGENDA	
	CONFINI CAMPO FOTOVOLTAICO
	TRACKER DA 7 MODULI
	TRACKER DA 14 MODULI
	TRACKER DA 28 MODULI
	INVERTER
	QUADRI DI PARALLELO
	VIABILITA' INTERNA
	CABINA ELETTRICA PREFABBRICATA
	CAVIDOTTO DI MEDIA TENSIONE INTERRATO IN PROGETTO
	CAVIDOTTO DI BASSA TENSIONE INTERRATO IN PROGETTO
	CAVIDOTTO AT POSATO TRAMITE TECNICA TOC
	POZZETTO PREFABBRICATO DIM. 100x100 cm
	CANCELLO D'INGRESSO
	IMPIANTO DI ILLUMINAZIONE E VIDEOSORVEGLIANZA

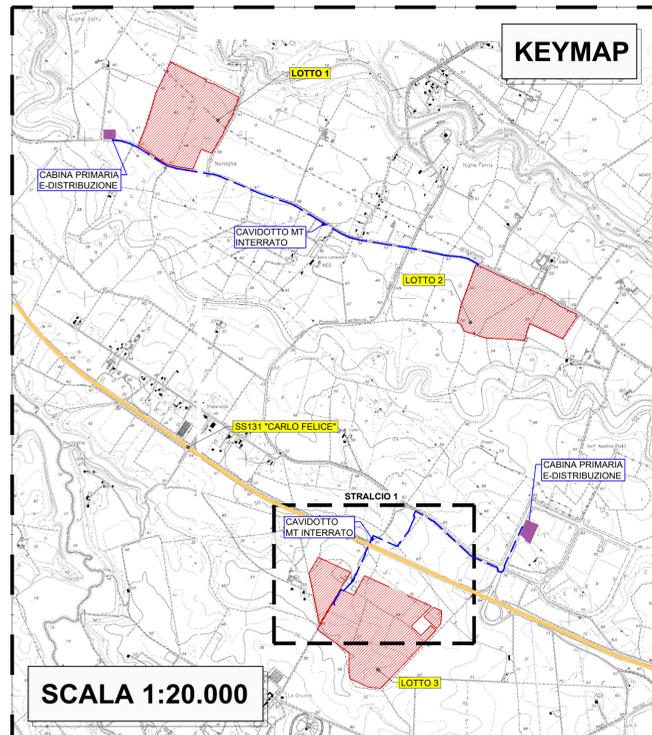

## SEZIONE A-A: STATO DI FATTO

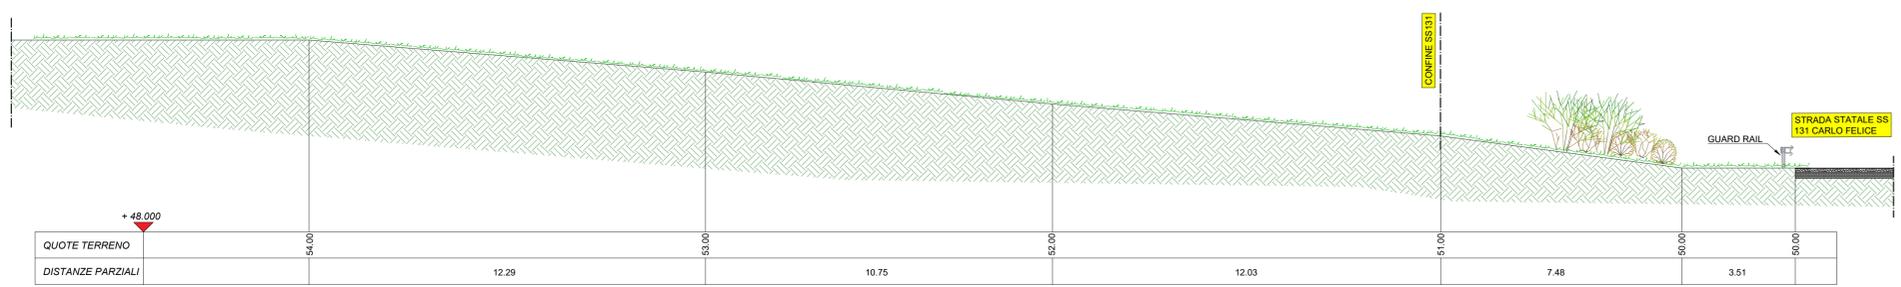

## SEZIONE A-A: STATO DI PROGETTO

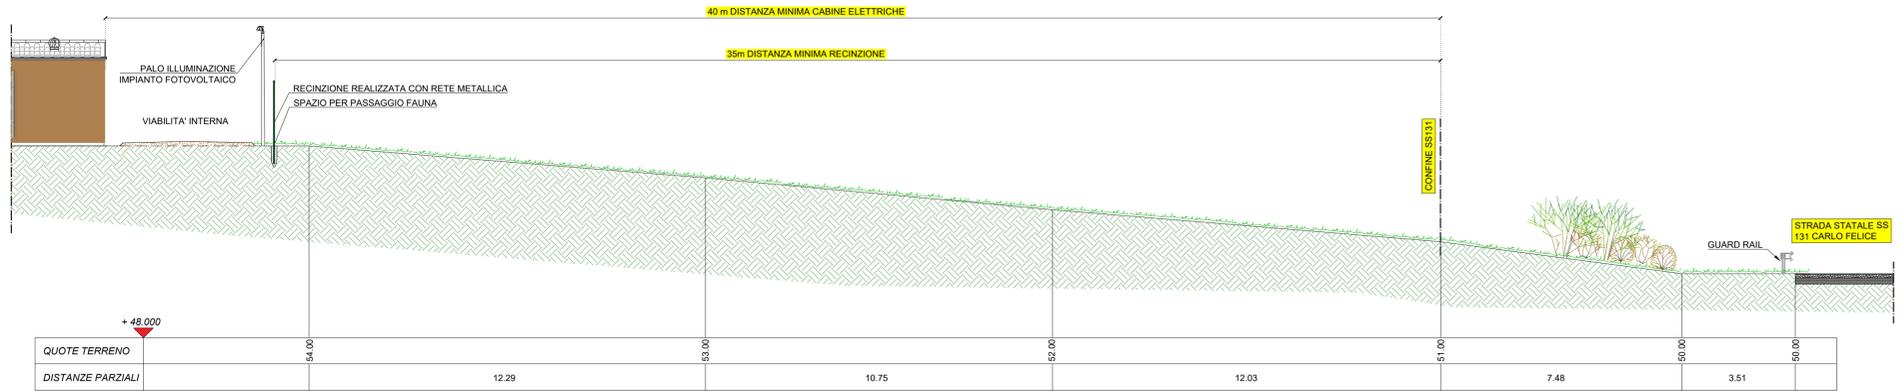

REGIONE SARDEGNA      COMUNE DI SASSARI      PROVINCIA DI SASSARI

### IMPIANTO PER LA PRODUZIONE DI ENERGIA ELETTRICA DA FONTE SOLARE DENOMINATO "TRUNCU REALE" DA REALIZZARSI NEL COMUNE DI SASSARI (SS)

OPERA DI PUBBLICA UTILITA'  
VALUTAZIONE IMPATTO AMBIENTALE ai sensi del D.Lgs 3 aprile 2006, n.152 ALL. II

CUSTOMER Committer: **FIMENERGIA**  
ADDRESS: VIA L.BUZZI, 6, 15033 CASALE MONFERRATO (AL) T. +390292875126 (ufficio operativo)

DESIGNERS TEAM Gruppo di progettazione:  
SUPERVISION Coordinamento: **FAVERO ENGINEERING**  
CONSULTANTS: AMBIENTALE: Dott.ssa MARZIA FIORONI; GEOLOGIA, GEOTECNICA E IDRAULICA: Dott. Geol. FAUSTO PANI; AGRONOMIA: Dott. Agr. GIUSEPPE PUGGIONI; ARCHEOLOGIA: Dott. Arch. FABRIZIO DELUSSU; ACQUEDOTTI: Ing. CARLO FODDIS, Ing. FRANCO DESTINO; FAUNA: Dott. Nat. MAURIZIO MEDDA; FLORA: Dott. Nat. FABIO SCHIRRU

REV.	DATE	DESCRIPTION	PREPARED	CHECKED	APPROVED
00	Febbraio 2024	PRIMA EMISSIONE	Ing. A. Gigliotti	Ing. F. Favero	Ing. F. Favero
01					
02					
03					
04					

DRAWING - Elaborato  
TITOLO: **PROGETTO CIVILE DISTANZE CON SS131 CARLO FELICE**

DRAWING DETAILS - Dettagli di disegno  
GENERAL SCALE (Scale generale): **1:2.000**      DETAIL SCALE (Scale particolari): **1:100**  
ARCHIVE - Archivio: FILE: ELG\_321      PLOT STYLE: FAVERO ENGINEERING.ctb

CODING - Codifica  
PROJECT LEVEL: Fase progettuale: **DEFINITIVO**      CATEGORY: Categoria: **ELG**      PROGRESSIVE: Progressivo: **3 2 1**      REVISION: Revisione: **00**