



SEZIONE 1-1

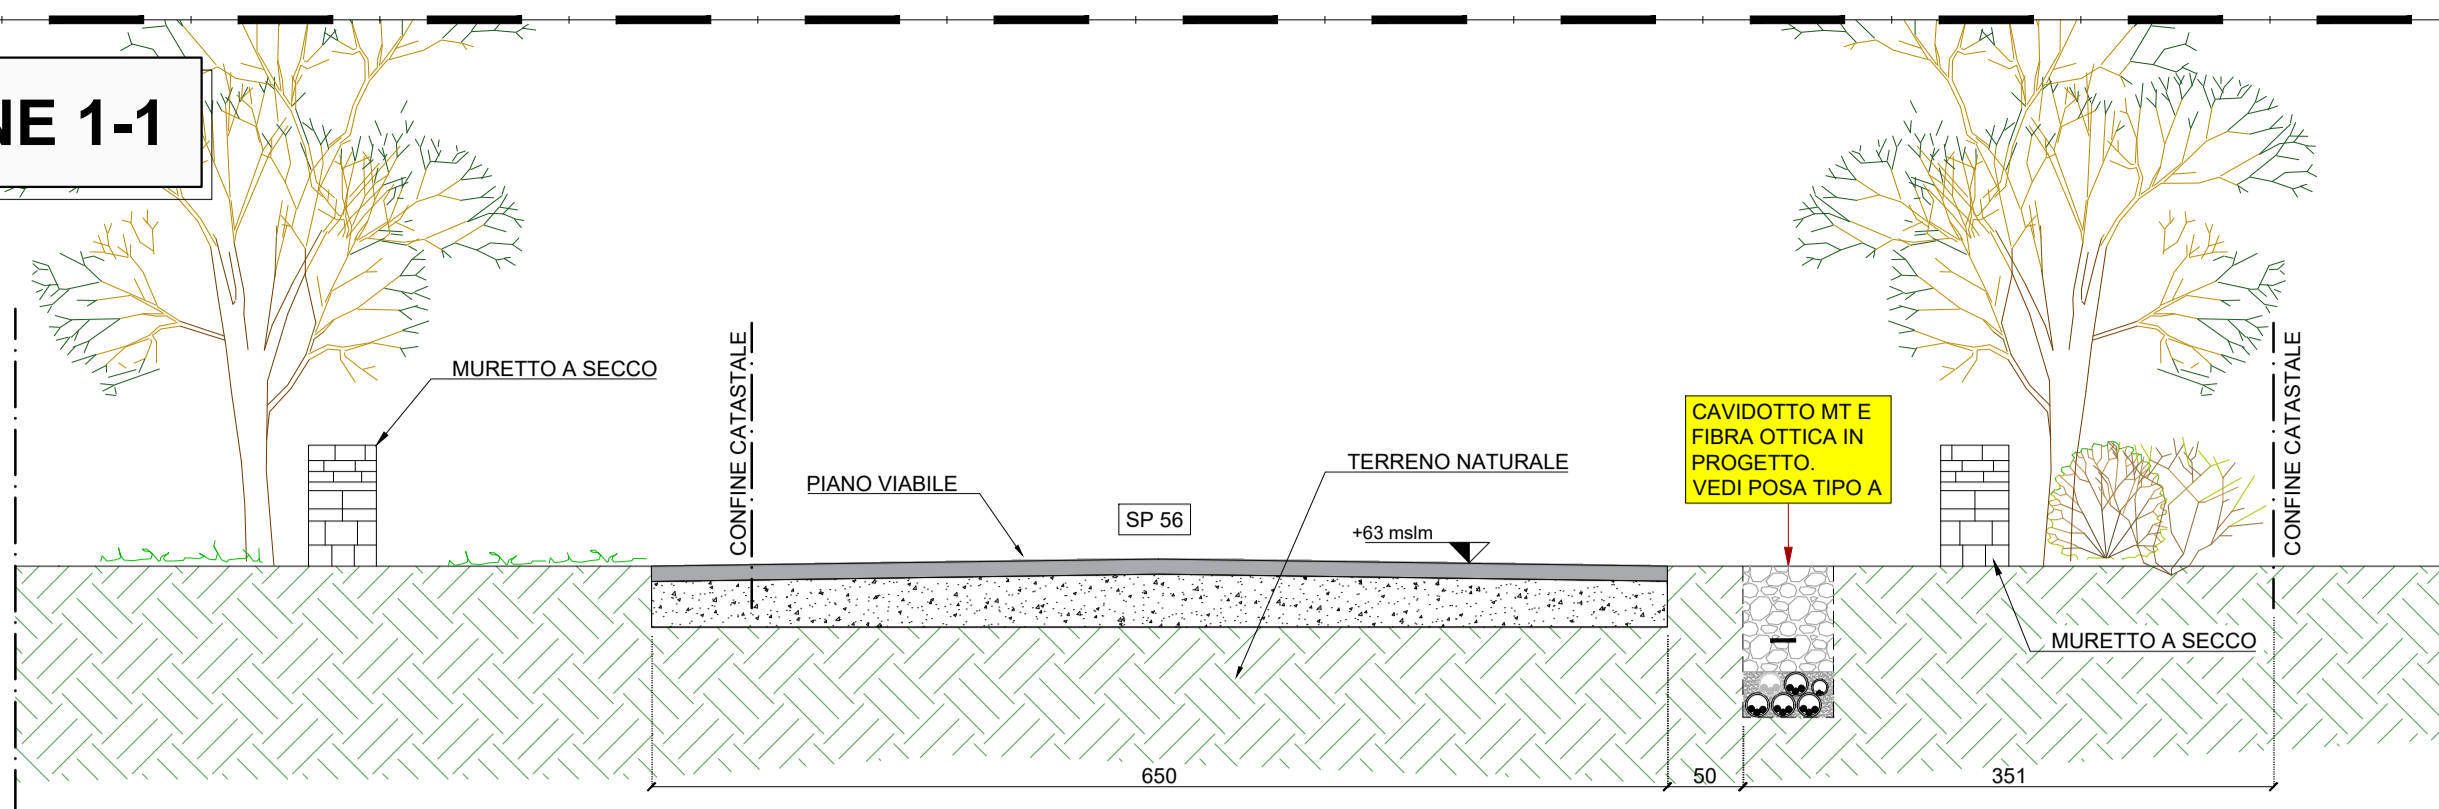


SCALA 1:50

SEZIONE 2-2

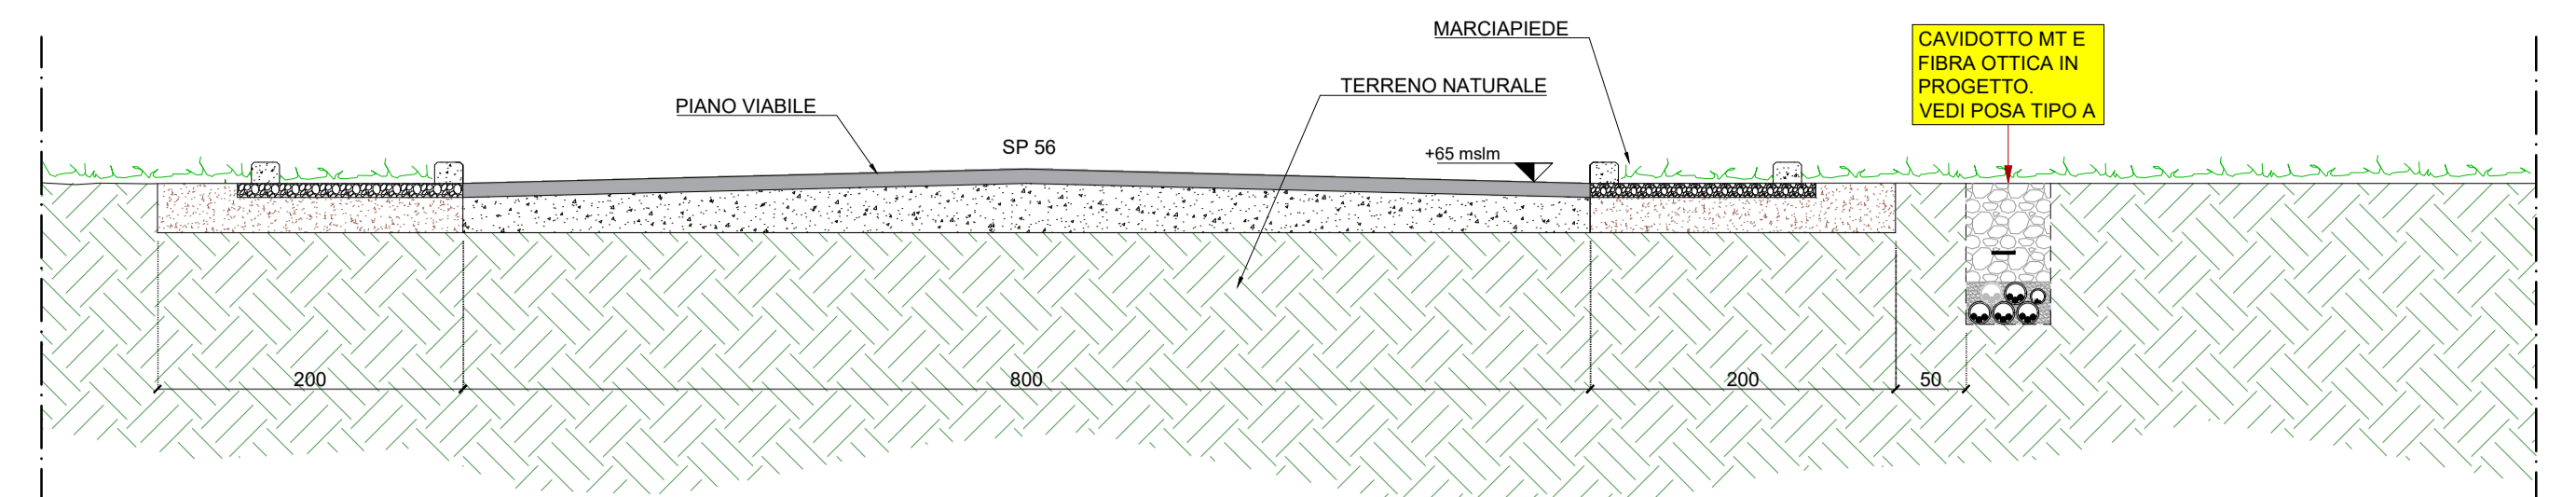


SCALA 1:50

SEZIONE 3-3

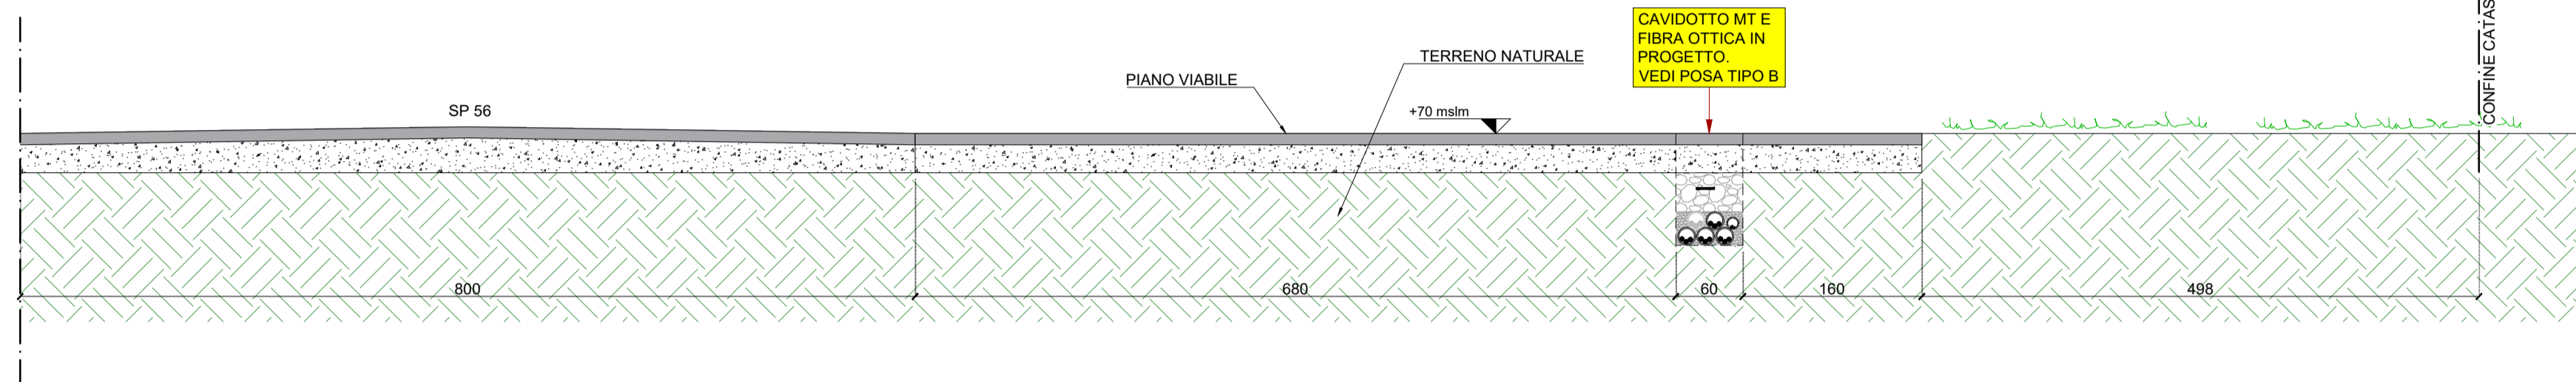


SCALA 1:50

SEZIONE 4-4

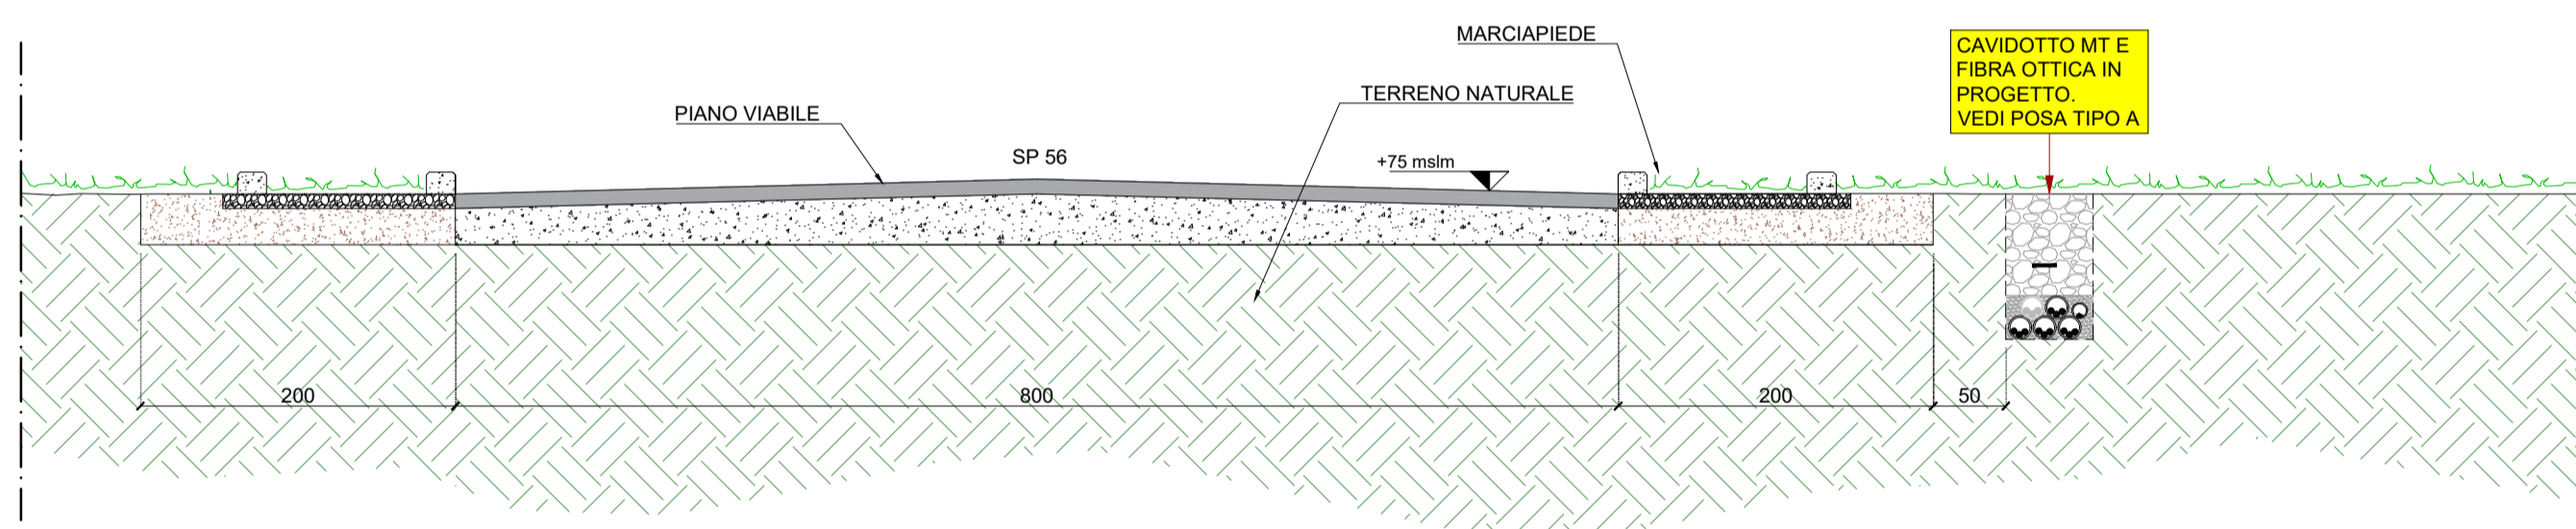


SCALA 1:50

SEZIONE 5-5

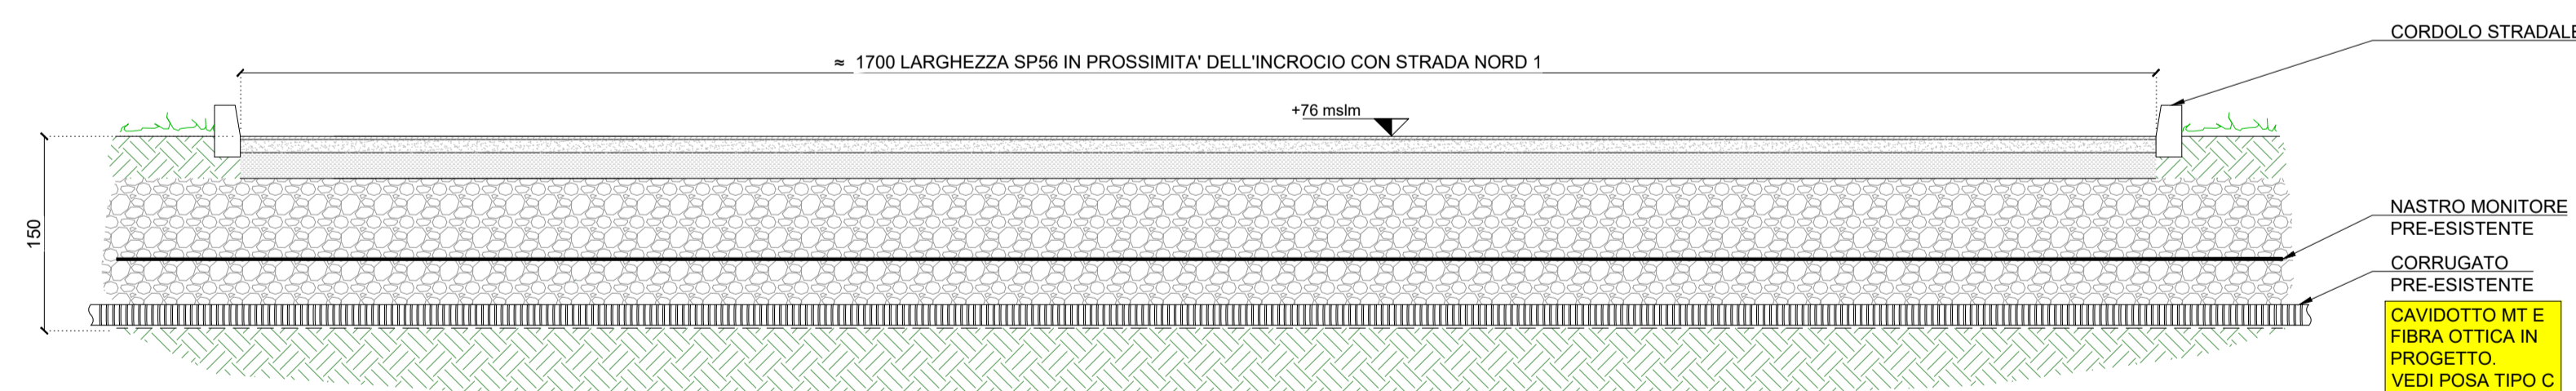

SCALA 1:50

SEZIONE 6-6

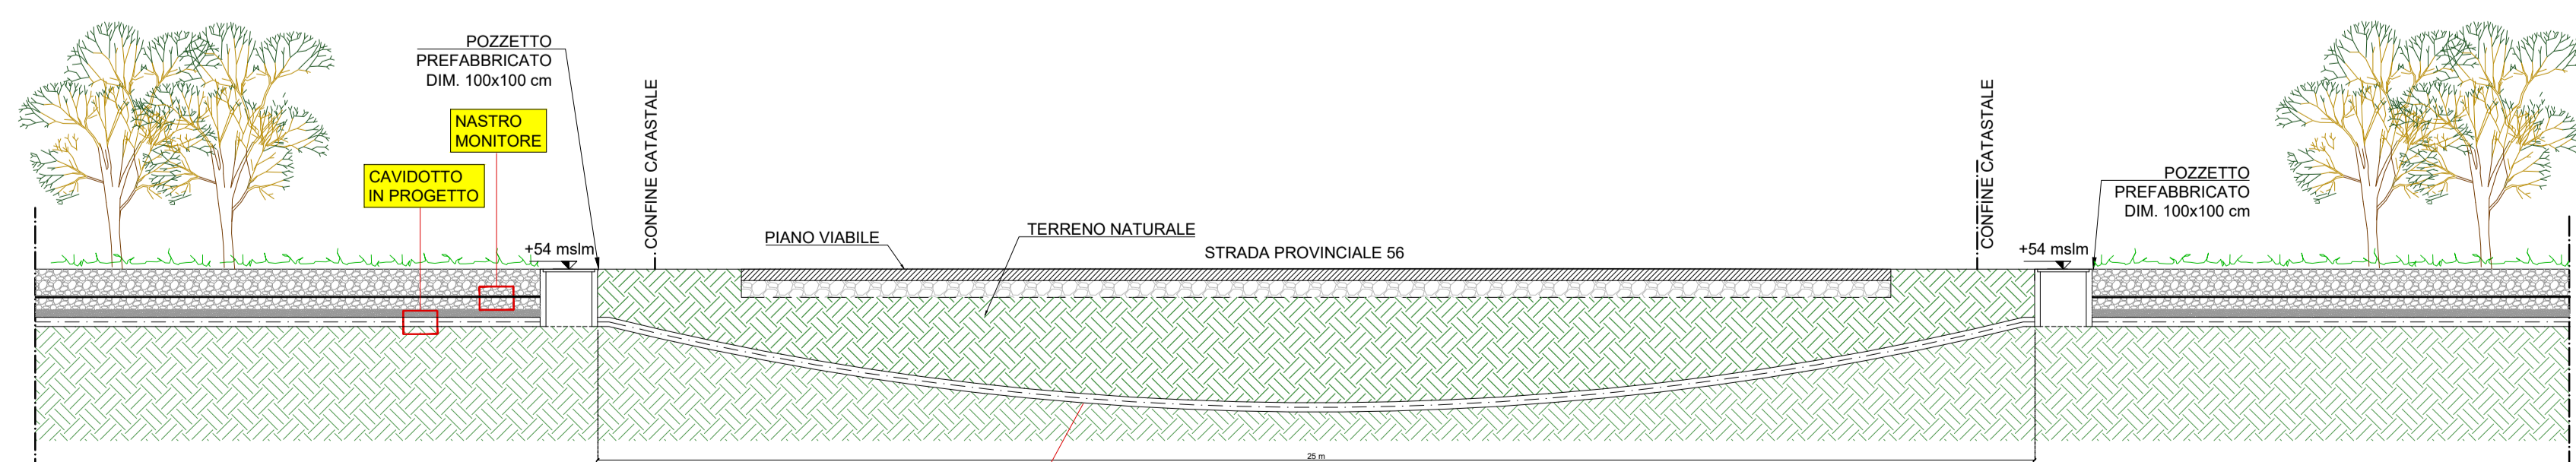

SCALA 1:100



IMPIANTO PER LA PRODUZIONE DI ENERGIA ELETTRICA DA FONTE SOLARE DENOMINATO "TRUNCU REALE" DA REALIZZARSI NEL COMUNE DI SASSARI (SS)

OPERA DI PUBBLICA UTILITA'
VALUTAZIONE IMPATTO AMBIENTALE ai sensi del D.Lgs 3 aprile 2006, n.152 ALL. II

FIMENERGIA
VIA L.BUZZI, 6, 15033 CASALE MONFERRATO (AL)
T. +390292875126 (ufficio operativo)

FAVERO ENGINEERING
VIA GIOVANNI BATTISTA PIRELLI, 27
00144 MILANO (MI)
T. +3902591719

REV.	DATE	DESCRIPTION	PREPARED	CHECKED	APPROVED
00	Febbraio 2024	PRIMA EMISSIONE	Ing. A. Gigliotti	Ing. F. Favero	Ing. F. Favero
01					
02					
03					
04					

PROGETTO CIVILE
SEZIONI DI POSA CAVIDOTTO LUNGO SP56

GENERAL SCALE	DETAIL SCALE	ARCHIVE	PLOT STYLE
1:50	1:100	FILE ELO_304	FAVERO ENGINEERING.ctb

DEFINITIVO ELG 3 3 4 00