


PLANIMETRIA CAVIDOTTI INTERNI SU ORTOFOTO - STRALCIO 1



LEGENDA

[Line]	CONFINI CAMPO FOTOVOLTAICO
[Blue Box]	TRACKER DA 7 MODULI
[Purple Box]	TRACKER DA 14 MODULI
[Dark Blue Box]	TRACKER DA 28 MODULI
[Green Box]	INVERTER
[Yellow Box]	QUADRI DI PARALLELO
[Red Box]	VIABILITA' INTERNA
[Red Box]	CABINA ELETTRICA PREFABBRICATA
[Blue Dashed Line]	CAVIDOTTO DI MEDIA TENSIONE INTERRATO IN PROGETTO
[Blue Dashed Line]	CAVIDOTTO DI BASSA TENSIONE INTERRATO IN PROGETTO
[Green Dashed Line]	CAVIDOTTO AT POSATO TRAMITE TECNICA TOC
[Yellow Box]	POZZETTO PREFABBRICATO DIM. 100x100 cm
[Gate Icon]	CANCELLO D'INGRESSO
[Light Icon]	IMPIANTO DI ILLUMINAZIONE E VIDEOSORVEGLIANZA

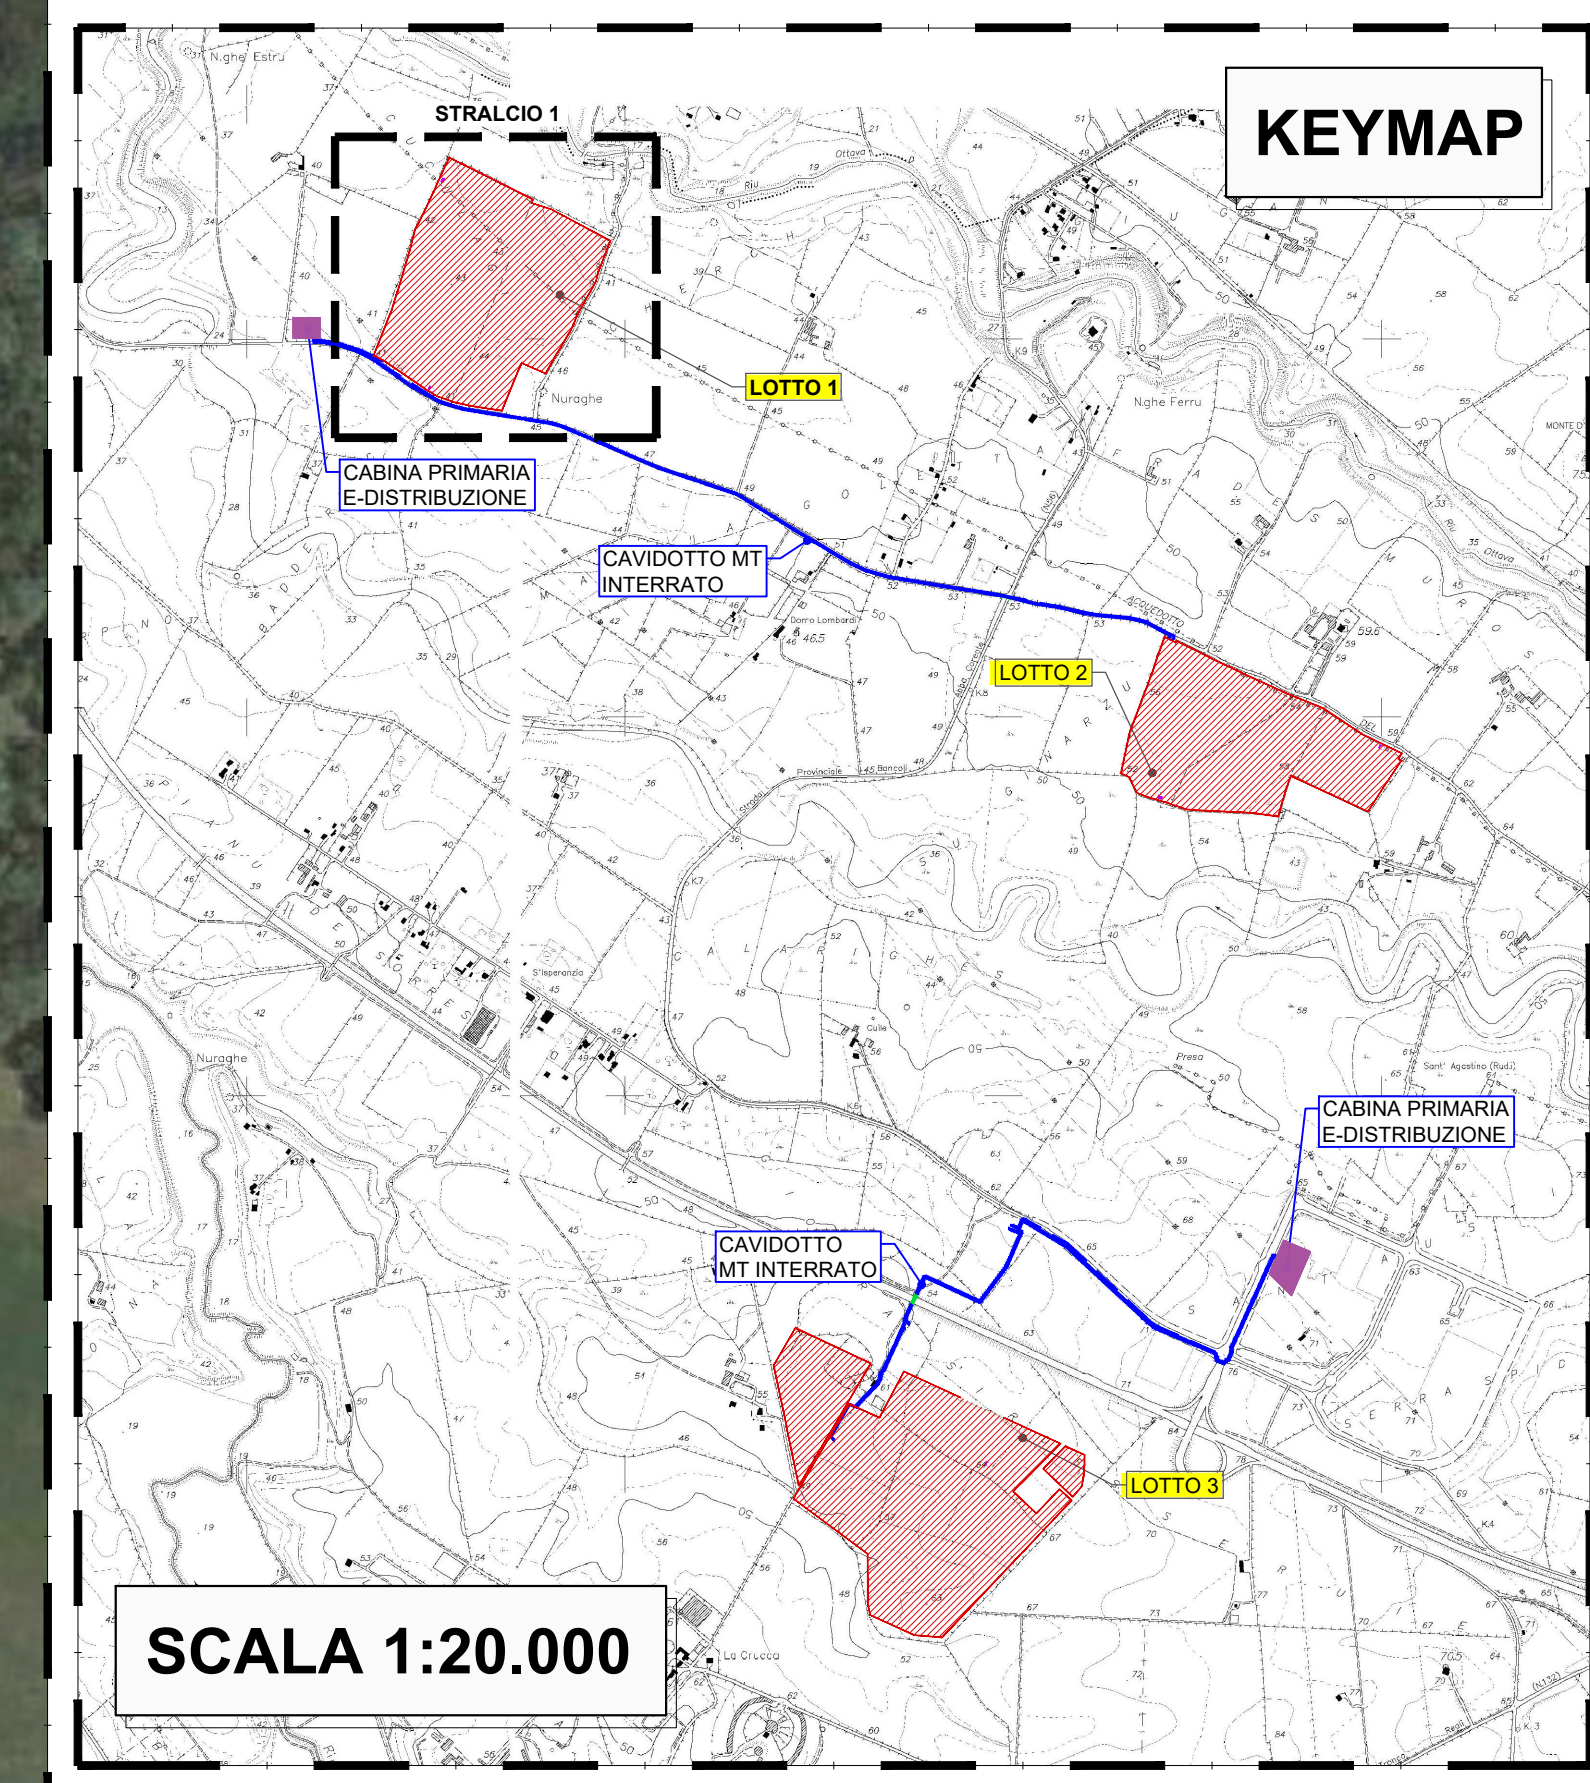

REGIONE SARDEGNA      COMUNE DI SASSARI      PROVINCIA DI SASSARI

**IMPIANTO PER LA PRODUZIONE DI ENERGIA ELETTRICA DA FONTE SOLARE DENOMINATO "TRUNCU REALE" DA REALIZZARSI NEL COMUNE DI SASSARI (SS)**

OPERA DI PUBBLICA UTILITA'  
VALUTAZIONE IMPATTO AMBIENTALE ai sensi del D.Lgs 3 aprile 2006, n.152 AL. II

CUSTOMER  
Committente

**FIMENERGIA**

VIA L. BUZZI, 6, 15033 CASALE MONFERRATO (AL)  
T. +390292876126 (ufficio operativo)

DESIGNERS TEAM  
Gruppo di progettazione

**FAVERO ENGINEERING**

CONSULENTE  
AMBIENTALE: Dott.ssa MAURIZIA FIORONI  
Via S. BENEDETTI, 44 23100 Sondrio (SO) - +39 0342 696347 - m.fioroni@efp-en.it  
GEOLOGIA, GEOTECNICA E IDROLOGIA: Dott. Geol. FAUSTO PANI  
Via Garibaldi, 7 07122 Cagliari (CA) - +39 070 272011 - fausto.pani@gmail.com  
AGROZOOLOGIA: Dott. Agr. GIUSEPPE PUGGIONE  
Via Don Minicucci, 3 07147 Terni (TR) - +39 0746 261842 - puggioni@gmail.com  
ARCHITETTURA: Dott. Arch. FABRIZIO DELUSU  
Via S. Maria, 3 09100 Cagliari (CA) - +39 070 9181211 - architettofabriziodelusu@gmail.com  
ACUSTICA: Ing. CARLO POGGIO, Ing. IVANO DISTINTO  
Via S. Maria, 3 09100 Cagliari (CA) - +39 070 236760 - c@efsystem.net  
FALSA: Dott. Nat. MAURIZIO MEDDA  
Via Luragiu, 11 09122 Cagliari (CA) - +39 393 823806 - meddamaurizio@libero.it  
ELOGIA: Dott. Nat. FABIO SCHIRRU  
+39 347 499852 - fabio.schirru@geotecnicai.it

REV.	DATE	DESCRIPTION	PREPARED	CHECKED	APPROVED
00	Febbraio 2024	PRIMA EMISSIONE	Ing. A. Gigliotti	Ing. F. Favero	Ing. F. Favero
01					
02					
03					
04					

DRAWING - Elaborato

**PROGETTO CIVILE**  
**PLANIMETRIA CAVIDOTTI INTERNI - LOTTO 1**

DRAWING DETAILS - Dettagli di disegno

GENERAL SCALE: 1:1000      DETAIL SCALE: -      ARCHIVE - Archivio

FILE: ELD\_402      PLOT STYLE: FAVERO ENGINEERING.ctb

CODING - Codifica

PRODOTTORE: Favero Ing.      CATEGORIA: -      PROGRESSO: Progressivo      REVISIONE: Revisione

**DEFINITIVO ELG 4 0 2 00**

SCALA 1:1.000