



PLANIMETRIA SU ORTOFOTO - STRALCIO 2

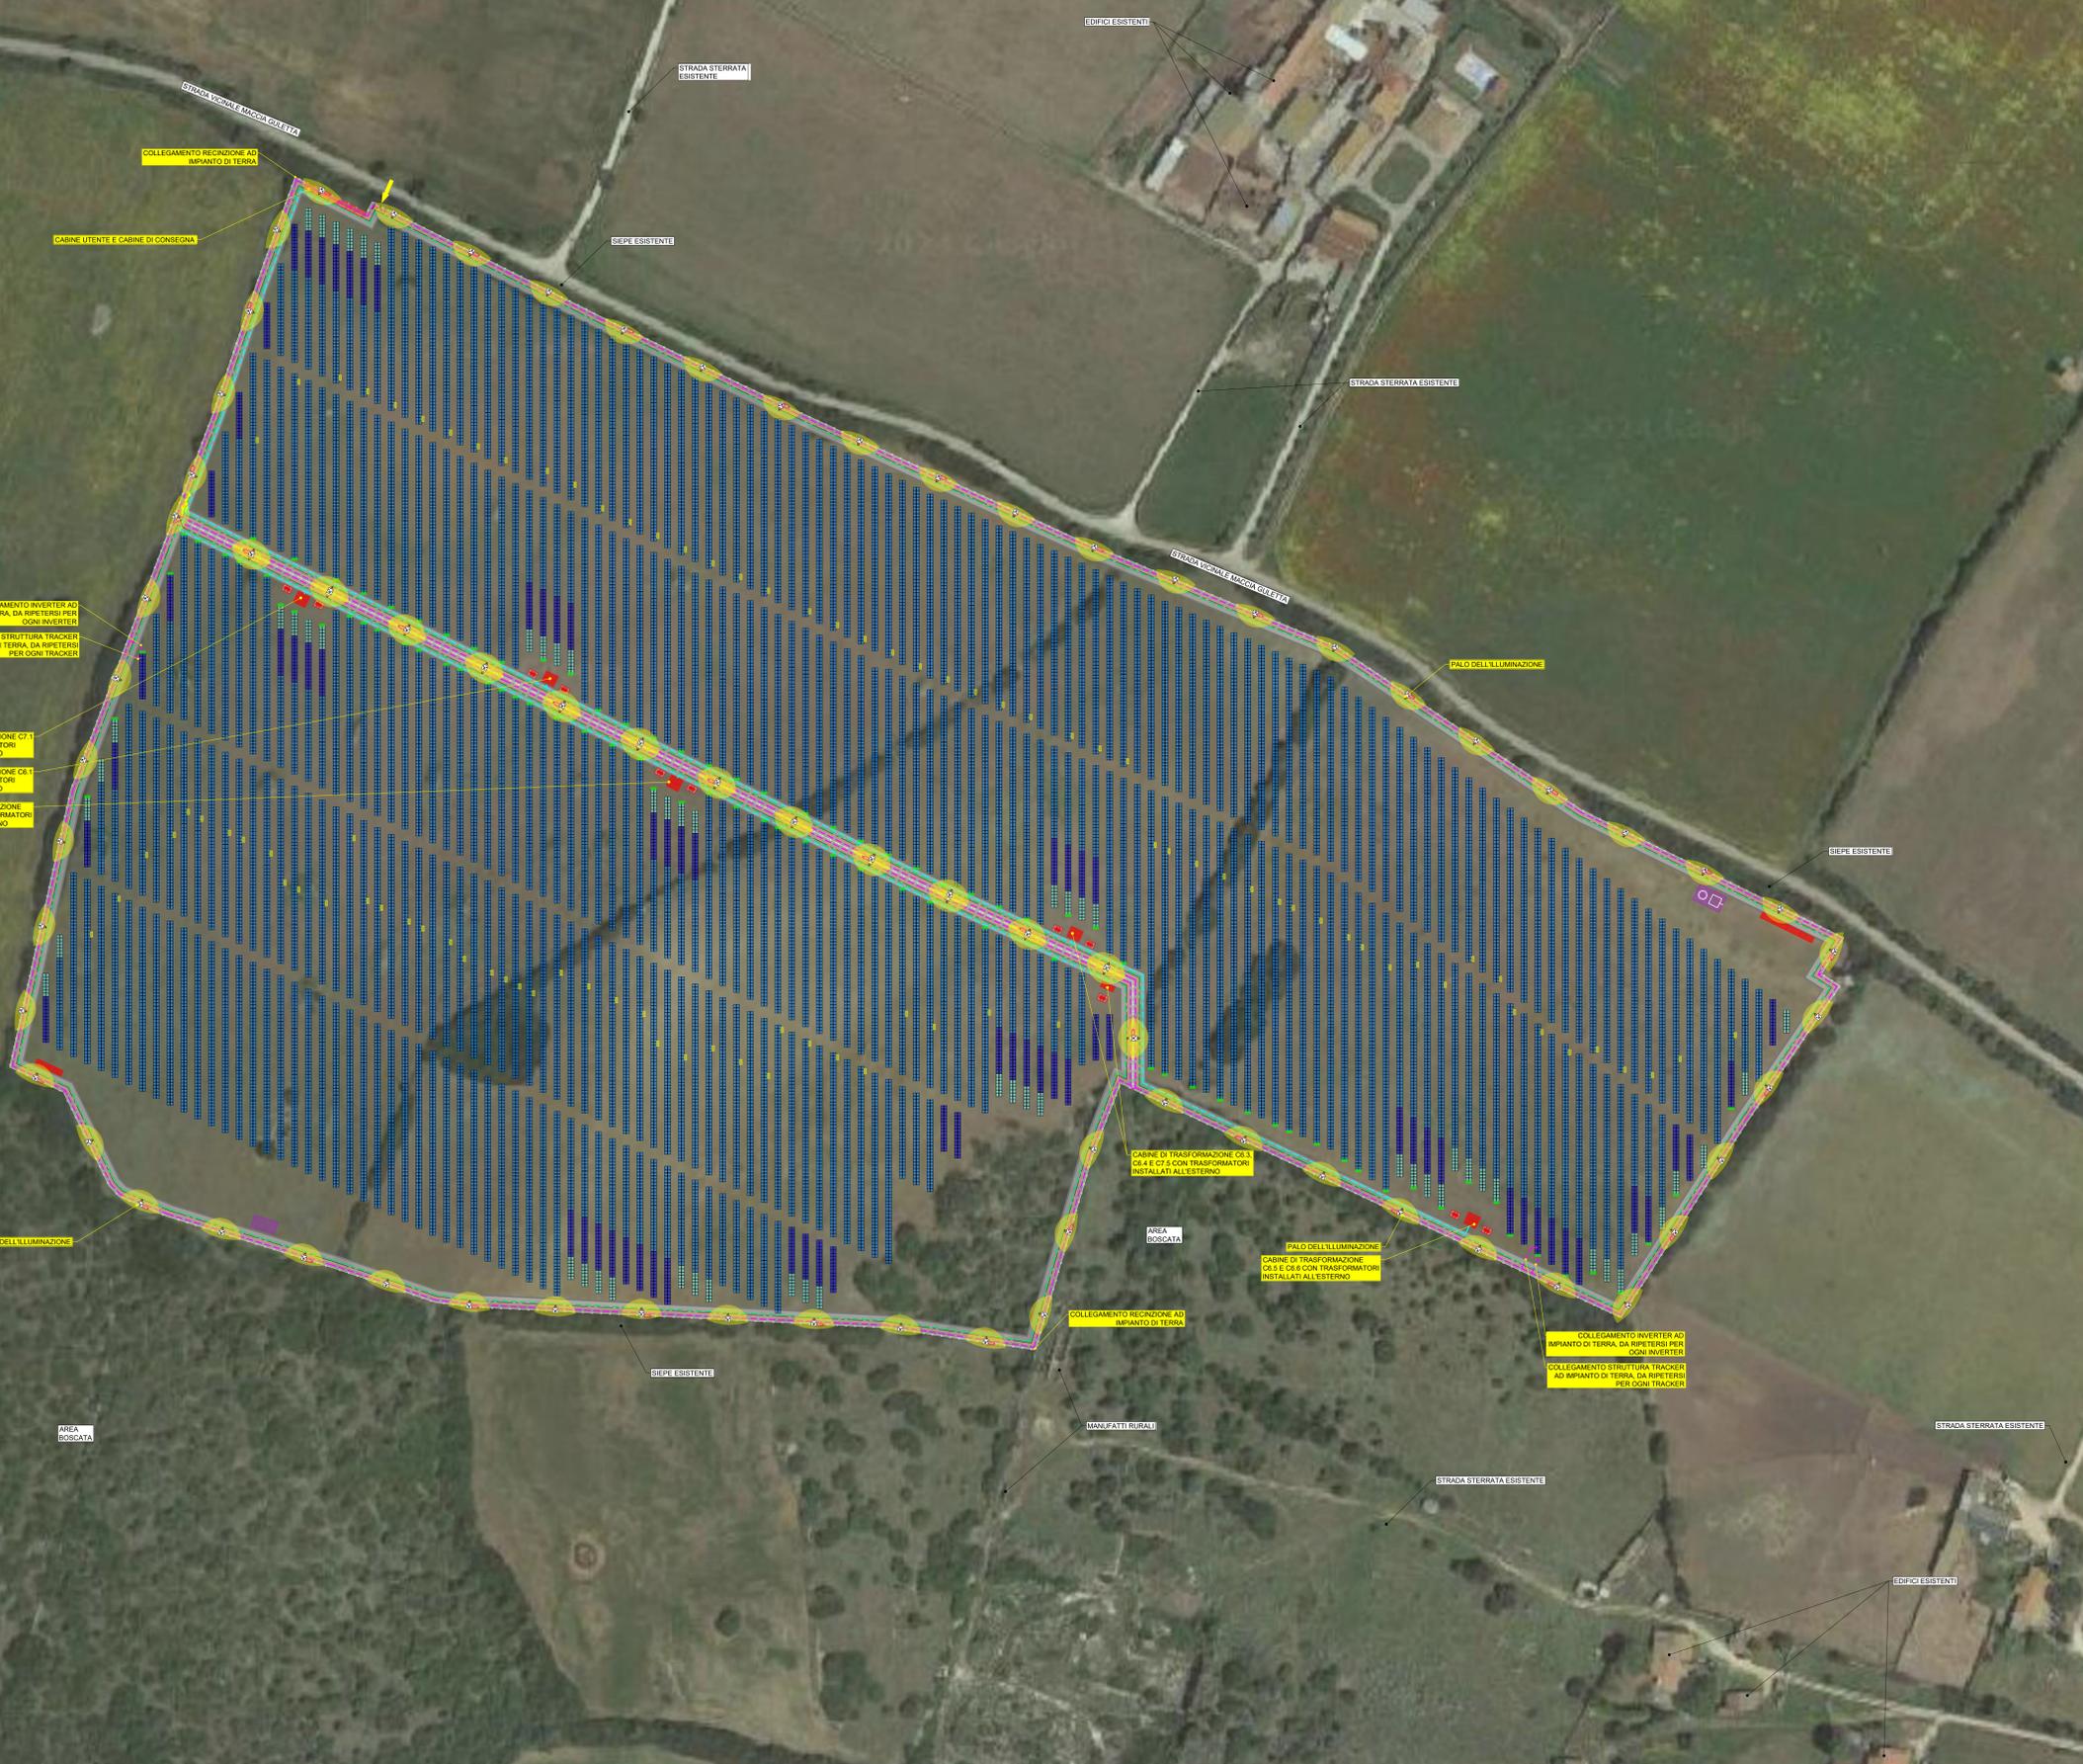

LEGENDA	
[Linea tratteggiata]	CONFINO CAMPO FOTOVOLTAICO
[Linea tratteggiata]	TRACKER DA 7 MODULI
[Linea tratteggiata]	TRACKER DA 14 MODULI
[Linea tratteggiata]	TRACKER DA 28 MODULI
[Linea tratteggiata]	INVERTER
[Linea tratteggiata]	QUADRI DI PARALLELO
[Linea tratteggiata]	VIABILITA' INTERNA
[Linea tratteggiata]	CABINA ELETTRICA PREFABBRICATA
[Linea tratteggiata]	CANCELLO D'INGRESSO
[Linea tratteggiata]	LINEA ELETTRICA ILLUMINAZIONE BT
[Linea tratteggiata]	LINEA FIBRA OTTICA - IMPIANTO TVCC
[Linea tratteggiata]	LINEA FIBRA OTTICA - CONNESSIONE DATI TRA CABINE
[Linea tratteggiata]	CORDA RAME NUDO 35 mmq PER IMPIANTO DI TERRA
[Linea tratteggiata]	PALO TRONCOCONICO IN ACCIAIO ZINCATO E PROIETTORE DA ESTERNO
[Linea tratteggiata]	POZZETTO DIM. 70x90 cm
[Linea tratteggiata]	POZZETTO DIM. 40x40 cm
[Linea tratteggiata]	AREA ILLUMINATA
[Linea tratteggiata]	TELECAMERA IP IMPIANTO TVCC DA ESTERNO PER INSTALLAZIONE A PALO




AREA ILLUMINATA

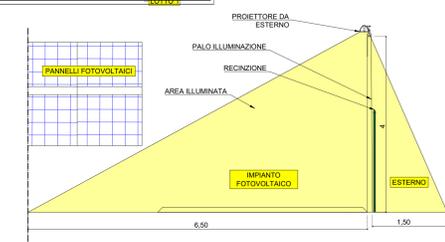

SCALA 1:50

KEYMAP

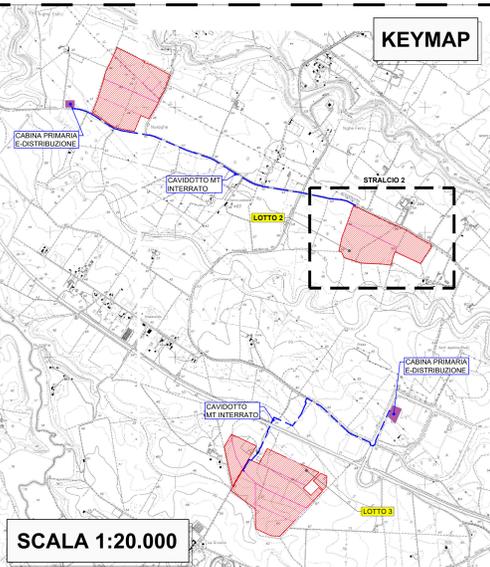

SCALA 1:20.000

REGIONE SARDEGNA COMUNE DI SASSARI PROVINCIA DI SASSARI

IMPIANTO PER LA PRODUZIONE DI ENERGIA ELETTRICA DA FONTE SOLARE DENOMINATO "TRUNCU REALE" DA REALIZZARSI NEL COMUNE DI SASSARI (SS)

OPERA DI PUBBLICA UTILITA'
VALUTAZIONE IMPATTO AMBIENTALE ai sensi del D.Lgs 3 aprile 2006, n.152 ALL. II

CUSTOMER
Committente
FIMENERGIA VIA L. BUZZI, 6, 15033 CASALE MONFERRATO (AL)
T. +390292875126 (ufficio operativo)

DESIGNER TEAM
Gruppo di progettazione
FAVERO ENGINEERING

AMBIENTALE: Dott.ssa MARZIA FIORINI
GEOLOGIA, GEOTECNICO E GEOMICA: Dott. Gino FAUSTO PANI
Via Cagliari, 2 09122 Cagliari (CA) - T. 070 2720111 - fausto_pani@gmail.com
AGROLOGIA: Dott. Agr. GIUSEPPE PUGGIONI
Via Don Minzioni, 2 07047 Tusciano (SI) - T. 0573 348 8821842 - puggioni@gmail.com
ARCHITETTURA: Dott. Arch. FABRIZIO PUGGIONI
Via Depirelli, 7 09022 Dorgali (NU) - T. 0745 24762131 - architeolografabrizio@gmail.com
AGRICOLTURA: Ing. CARLO FOCCHI, Ing. IVANO DESTINATO
Via Empino, 54 09040 Quarrata San'Elena (CA) - T. 070 2348760 - cf@fcdsystem.net
ELETTRICA: Dott. Ing. FABRIZIO SCARRO
Via Lungareta, 17 09122 Cagliari (CA) - T. 070 393 8236800 - moddamaurizio@libero.it
E. OSA: Dott. Ing. FABIO SCARRO
T. 070 247 499852 - fabio.scarro@esagranconcia.it
Ing. FRANCESCO FAVERO

REV.	DATE	DESCRIPTION	PREPARED	CHECKED	APPROVED
00	Febbraio 2024	PRIMA EMISSIONE	Ing. G. Costa	Ing. F. Favero	Ing. F. Favero
01					
02					
03					
04					

PROGETTO ELETTRICO - PLANIMETRIA IMPIANTO DI ILLUMINAZIONE, IMPIANTO DI TERRA E TVCC - LOTTO 2

DRAWING DETAILS - Dettagli di disegno
DIPLOMA SCALE: 1:1.000
ARCHIVE - Archivio
FILE: ELG_07
PLOT STYLE: FAVERO ENGINEERING.dwt

CODING - Codifica
PROJECT LEVEL: Definitivo
CATEGORY: ELG
PROGRESSIVE: 40700
REVISION: 00

DEFINITIVO ELG 40700

SCALA 1:1.000