

PARTICOLARE PALO

VISTA LATERALE

PROIETTORE DA ESTERNO
IP 55 CON LAMPADA LED
MUNITO DI STAFFA
CON REGOLAZIONE INCLINAZIONE

TRAVERSA PORTA PROIETTORE L=1,00 m

CAVO FG16OR16 3G2,5 mmq

PALO TRONCOCONICO IN ACCIAIO ZINCATO
SPESS. MIN 3,2 mm

4 m

MANICOTTO TUBOLARE
IN POLIETILENE TERMORESTRINGENTE
L=50cm
PER PROTEZIONE CORROSIONE

CAVIDOTTI FLESSIBILI
DOPPIA PARETE RESISTENZA
ALLO SCHIACCIAMENTO MINIMA 450N


CHIUSINI NON CARRABILI
IN CLS PREFABBRICATO
PER POSA SU AREA VERDE

CAVI UTP IDONEI
PER POSA INTERRATA

POZZETTI IN CLS
DIM. 70X90 cm
CON
VANO PORTATALO

LINEE ELETTRICHE BT:
3G6 mmq tipo FG16OR16 ILLUMIN.
3G6 mmq tipo FG16OR16 TVCC

VISTA FRONTALE

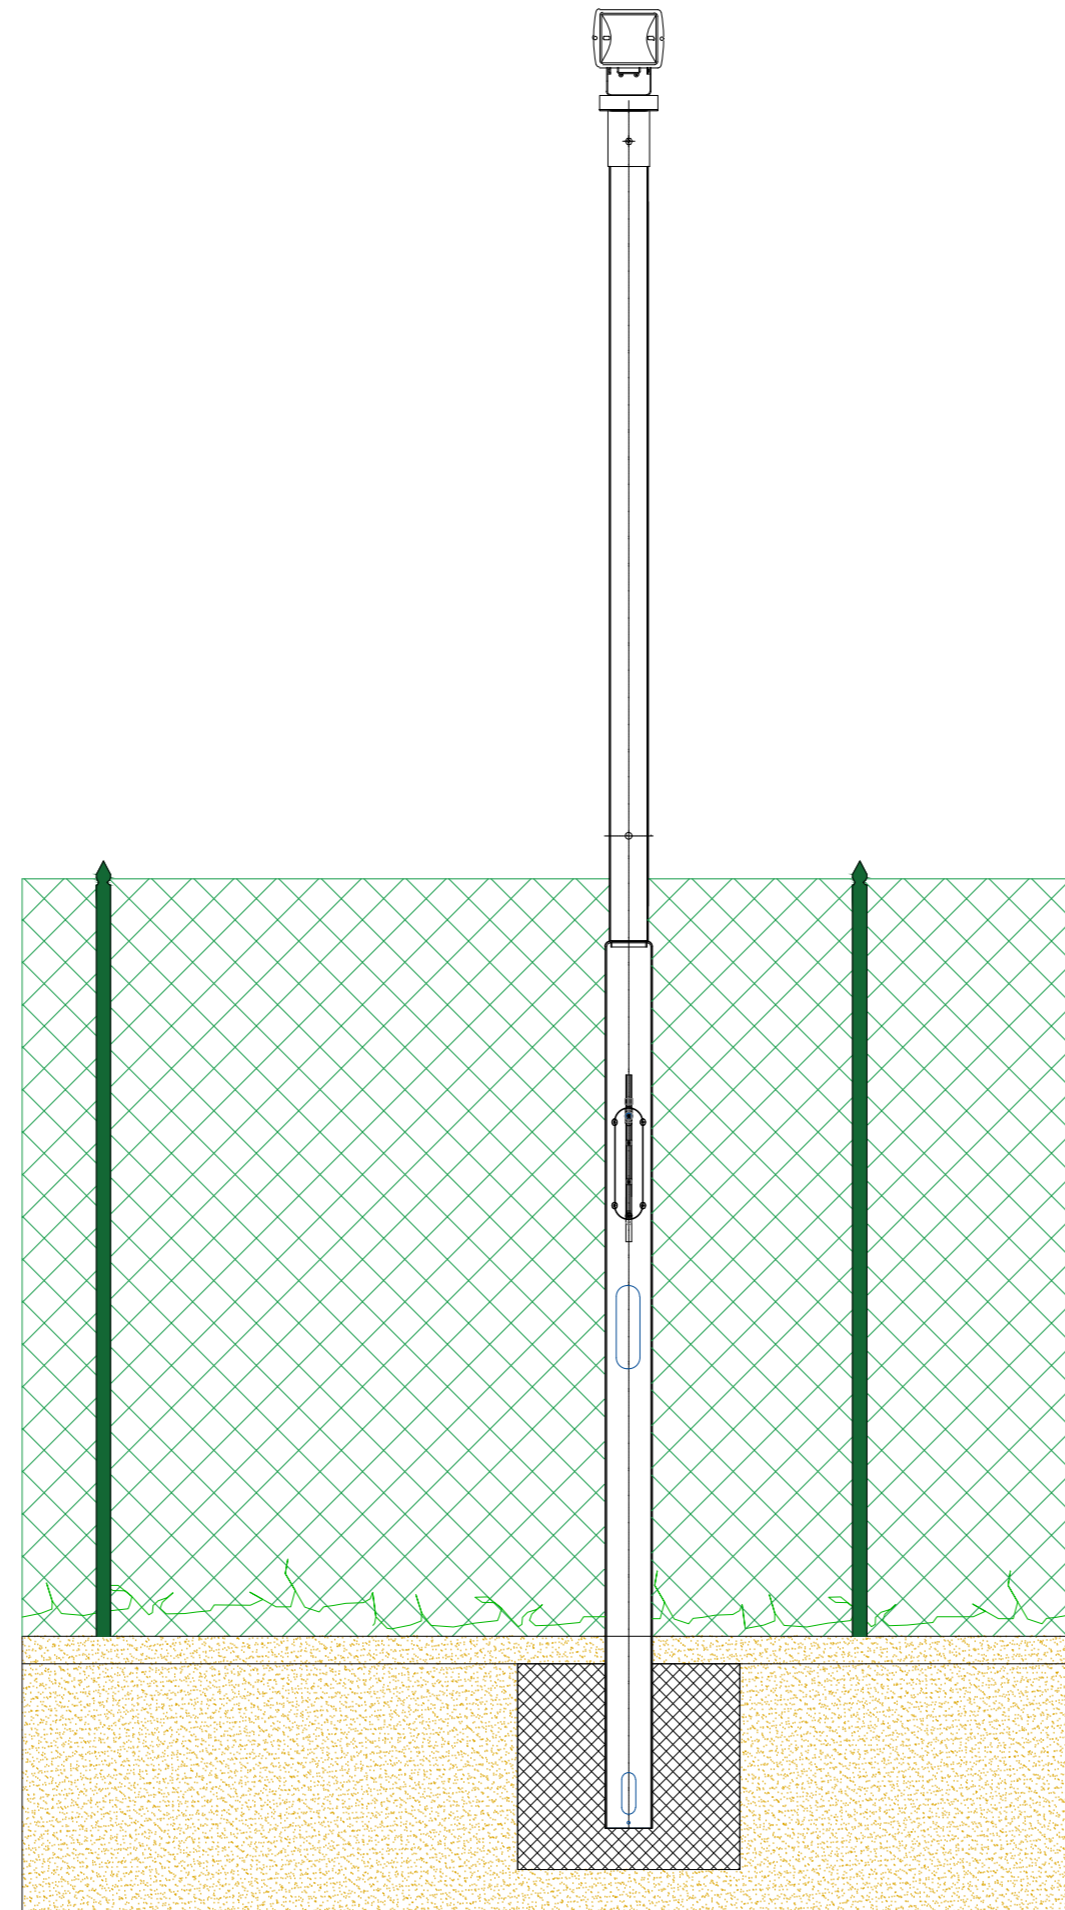

SCALA 1:20

REGIONE SARDEGNA

COMUNE DI SASSARI

PROVINCIA DI SASSARI



**IMPIANTO PER LA PRODUZIONE DI ENERGIA ELETTRICA
DA FONTE SOLARE DENOMINATO "TRUNCU REALE" DA
REALIZZARSI NEL COMUNE DI SASSARI (SS)**

OPERA DI PUBBLICA UTILITA'
VALUTAZIONE IMPATTO AMBIENTALE ai sensi del D.Lgs 3 aprile 2006, n.152 ALL. II

CUSTOMER
Committente

FIMENERGIA

ADDRESS
Indirizzo

VIA L.BUZZI, 6, 15033 CASALE MONFERRATO (AL)
T. +390292875126 (ufficio operativo)

DESIGNERS TEAM
Gruppo di progettazione

**FAVERO
ENGINEERING**

VIA GIOVANNI BATTISTA PIRELLI, 27
20124 MILANO (MI)
T. +390292875126
Ing. FRANCESCO FAVERO

CONSULTANTS
Consulenti

AMBIENTALE: Dott.ssa MARZIA FIORONI
Via C. Battisti, 44 23100 Sondrio (SO) - +39 0342 050347 - mfiaroni@alp-en.it
GEOLOGIA, GEOTECNICA E IDRAULICA: Dott. Geol. FAUSTO PANI
Via Castelli, 2 09122 Cagliari (CA) - +39 070 272011 - fausto.pani@gmail.com
AGRONOMIA: Dott. Agr. GIUSEPPE PUGGIONI
Via Don Minzoni, 3 07047 Thiesi (SS) - +39 348 6621842 - puggioni@gmail.com
ARCHEOLOGIA: Dott. Arch. FABRIZIO DELUSSU
Via Depretis, 7 08022 Dorgali (NU) - +39 3475012131 - archeologofabriziodelussu@gmail.com
ACUSTICA: Ing. CARLO FODDIS, Ing. IVANO DISTINTO
Via Europa, 54 09045 Quartu San'Elena (CA) - +39 070 2348760 - cf@fadsystem.net
FAUNA: Dott. Nat. MAURIZIO MEDDA
Via Lumignana, 17 09122 Cagliari (CA) - +39 393 8236806 - meddamaurizio@libero.it
FLORA: Dott. Nat. FABIO SCHIRRU
+39 347 4998552 - fabio.schirru@pecagrotecnici.it

REV.	DATE	DESCRIPTION	PREPARED	CHECKED	APPROVED
00	Febbraio 2024	PRIMA EMISSIONE	Ing. A. Lunardi	Ing. F. Favero	Ing. F. Favero
01					
02					
03					
04					

DRAWING - Elaborato

TITOLO
Titolo
**PROGETTO ELETTRICO
PARTICOLARI COSTRUTTIVI IMPIANTO DI ILLUMINAZIONE**

DRAWING DETAILS - Dettagli di disegno

GENERAL SCALE
Scala generale

1:20

DETAIL SCALE
Scala particolari

ARCHIVE - Archivio

FILE
ELG_409

PLOT STYLE

FAVERO ENGINEERING.ctb

CODING - Codifica

PROJECT LEVEL
Fase progettuale

DEFINITIVO

CATEGORY
Categoria

ELG

PROGRESSIVE
Progressivo

4 0 9

REVISION
Revisione

00