



PLANIMETRIA IMPIANTO DI TERRA CABINA UTENTE E CABINA DI CONSEGNA

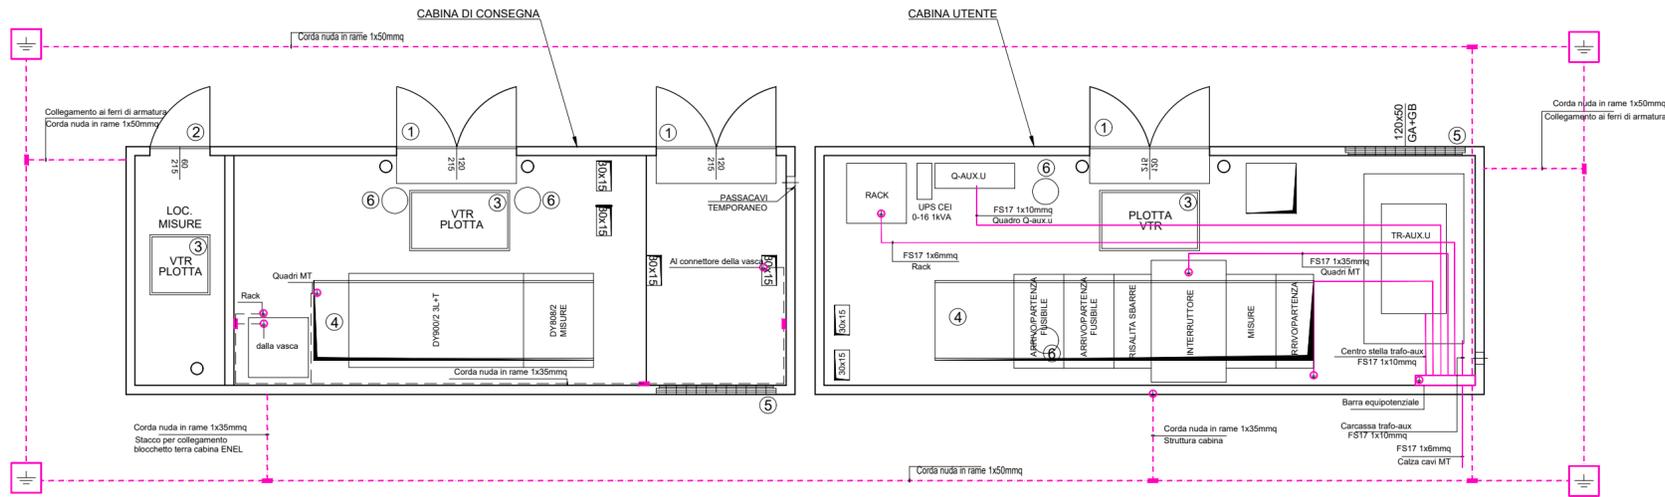

SCALA 1:50

PLANIMETRIA IMPIANTO DI TERRA CABINA DI TRASFORMAZIONE

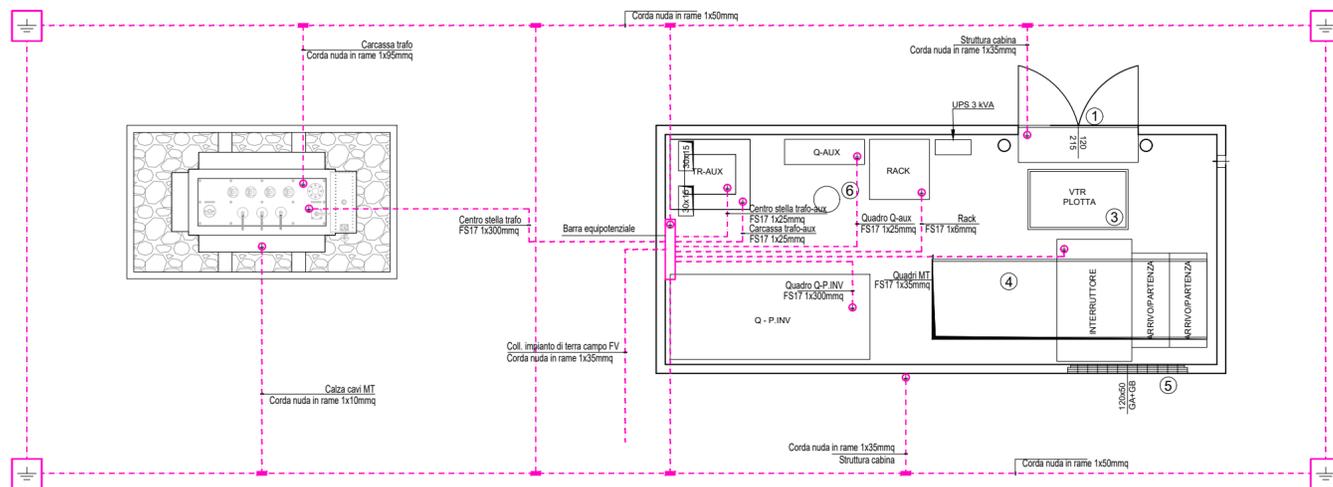

SCALA 1:50

LEGENDA

SIMBOLO	DESCRIZIONE
---	CONDUTTORE A CORDA DI RAME Ø7,56 SEZ. 35 mmq, PRE INSTALLATO
---	CONNESSIONI DI TERRA DA REALIZZARE A CURA DELL'APPALTATORE ELETTRICO
■	MORSETTO BIFILARE A COMPRESSIONE
⊕	CAPOCORDA A COMPRESSIONE
⊕	PICCHETTO DI TERRA SENZA POZZETTO
①	PORTA A DUE ANTE cm120Xh215
②	PORTA ANTA UNICA cm 60Xh215
③	PLOTTA IN VTR PER ACCESSO ALLA VASCA cm100X60
④	FORO QUADRI MT cm280x80
⑤	GRIGLIA ALTA E BASSA IN VTR cm120Xh50
⑥	ASPIRATORE EOLICO

REGIONE SARDEGNA

COMUNE DI SASSARI

PROVINCIA DI SASSARI



IMPIANTO PER LA PRODUZIONE DI ENERGIA ELETTRICA DA FONTE SOLARE DENOMINATO "TRUNCU REALE" DA REALIZZARSI NEL COMUNE DI SASSARI (SS)

OPERA DI PUBBLICA UTILITA'
VALUTAZIONE IMPATTO AMBIENTALE ai sensi del D.Lgs 3 aprile 2006, n.152 ALL. II

CUSTOMER
Committente

FIMENERGIA

ADDRESS
Indirizzo
VIA L.BUZZI, 6, 15033 CASALE MONFERRATO (AL)
T. +390292875126 (ufficio operativo)

DESIGNERS TEAM
Gruppo di progettazione

**FAVERO
ENGINEERING**

VIA GIOVANNI BATTISTA PIRELLI, 27
20124 MILANO (MI)
T. +390292875126
Ing. FRANCESCO FAVERO

CONSULTANTS
Consulenti

AMBIENTALE: Dott.ssa MARZIA FIORONI
Via C.Battisti, 44 23100 Sondrio (SO) - +39 0342 050347 - mfiaroni@alp-en.it
GEOLOGIA, GEOTECNICA E IDRAULICA: Dott. Geol. FAUSTO PANI
Via Castelli, 2 09122 Cagliari (CA) - +39 070 272011 - fausto.pani@gmail.com
AGRONOMIA: Dott. Agr. GIUSEPPE PUGGIONI
Via Don Minzoni, 3 07047 Thiesi (SS) - +39 348 6621842 - puggioni@gmail.com
ARCHEOLOGIA: Dott. Arch. FABRIZIO DELUSSU
Via Depretis, 7 08022 Dorgali (NU) - +39 3475012131 - archeologofabriziodelussu@gmail.com
ACUSTICA: Ing. CARLO FODDIS, Ing. IVANO DISTINTO
Viale Europa, 54 09045 Quartu San'Elena (CA) - +39 070 2348760 - cf@fadsystem.net
FAUNA: Dott. Nat. MAURIZIO MEDDA
Via Lumigiana, 17 09122 Cagliari (CA) - +39 393 8236806 - meddamaurizio@libero.it
FLORA: Dott. Nat. FABIO SCHIRRU
+39 347 4998552 - fabio.schirru@pecagrotecnici.it

REV.	DATE	DESCRIPTION	PREPARED	CHECKED	APPROVED
00	Febbraio 2024	PRIMA EMISSIONE	Ing. A. Gigliotti	Ing. A. Lunardi	Ing. F. Favero
01					
02					
03					
04					

DRAWING - Elaborato

TITLE
Titolo
**PROGETTO ELETTRICO
IMPIANTO DI TERRA CABINE**

DRAWING DETAILS - Dettagli di disegno

GENERAL SCALE
Scala generale
1:50

DETAIL SCALE
Scala particolari
-

ARCHIVE - Archivio

FILE
ELG_413

PLOT STYLE
FAVERO ENGINEERING.ctb

CODING - Codifica

PROJECT LEVEL
Fase progettuale

DEFINITIVO

CATEGORY
Categoria
ELG

PROGRESSIVE
Progressivo
4 1 3 00

REVISION
Revisione