




**TABELLA CARATTERISTICHE APPARECCHIATURE CABINA**

DESCRIZIONE	UM.	VALORE	NOTE
POTENZA INSTALLATA GENERATORE (Pmax)	kW	1375	
POTENZA NOMINALE (Inverter)	kW	1350	
NUMERO INVERTER	n.	9	
POTENZA TRASFORMATORE	kVA	1600	
TRASFORMATORE AUSILIARI	kVA	50	

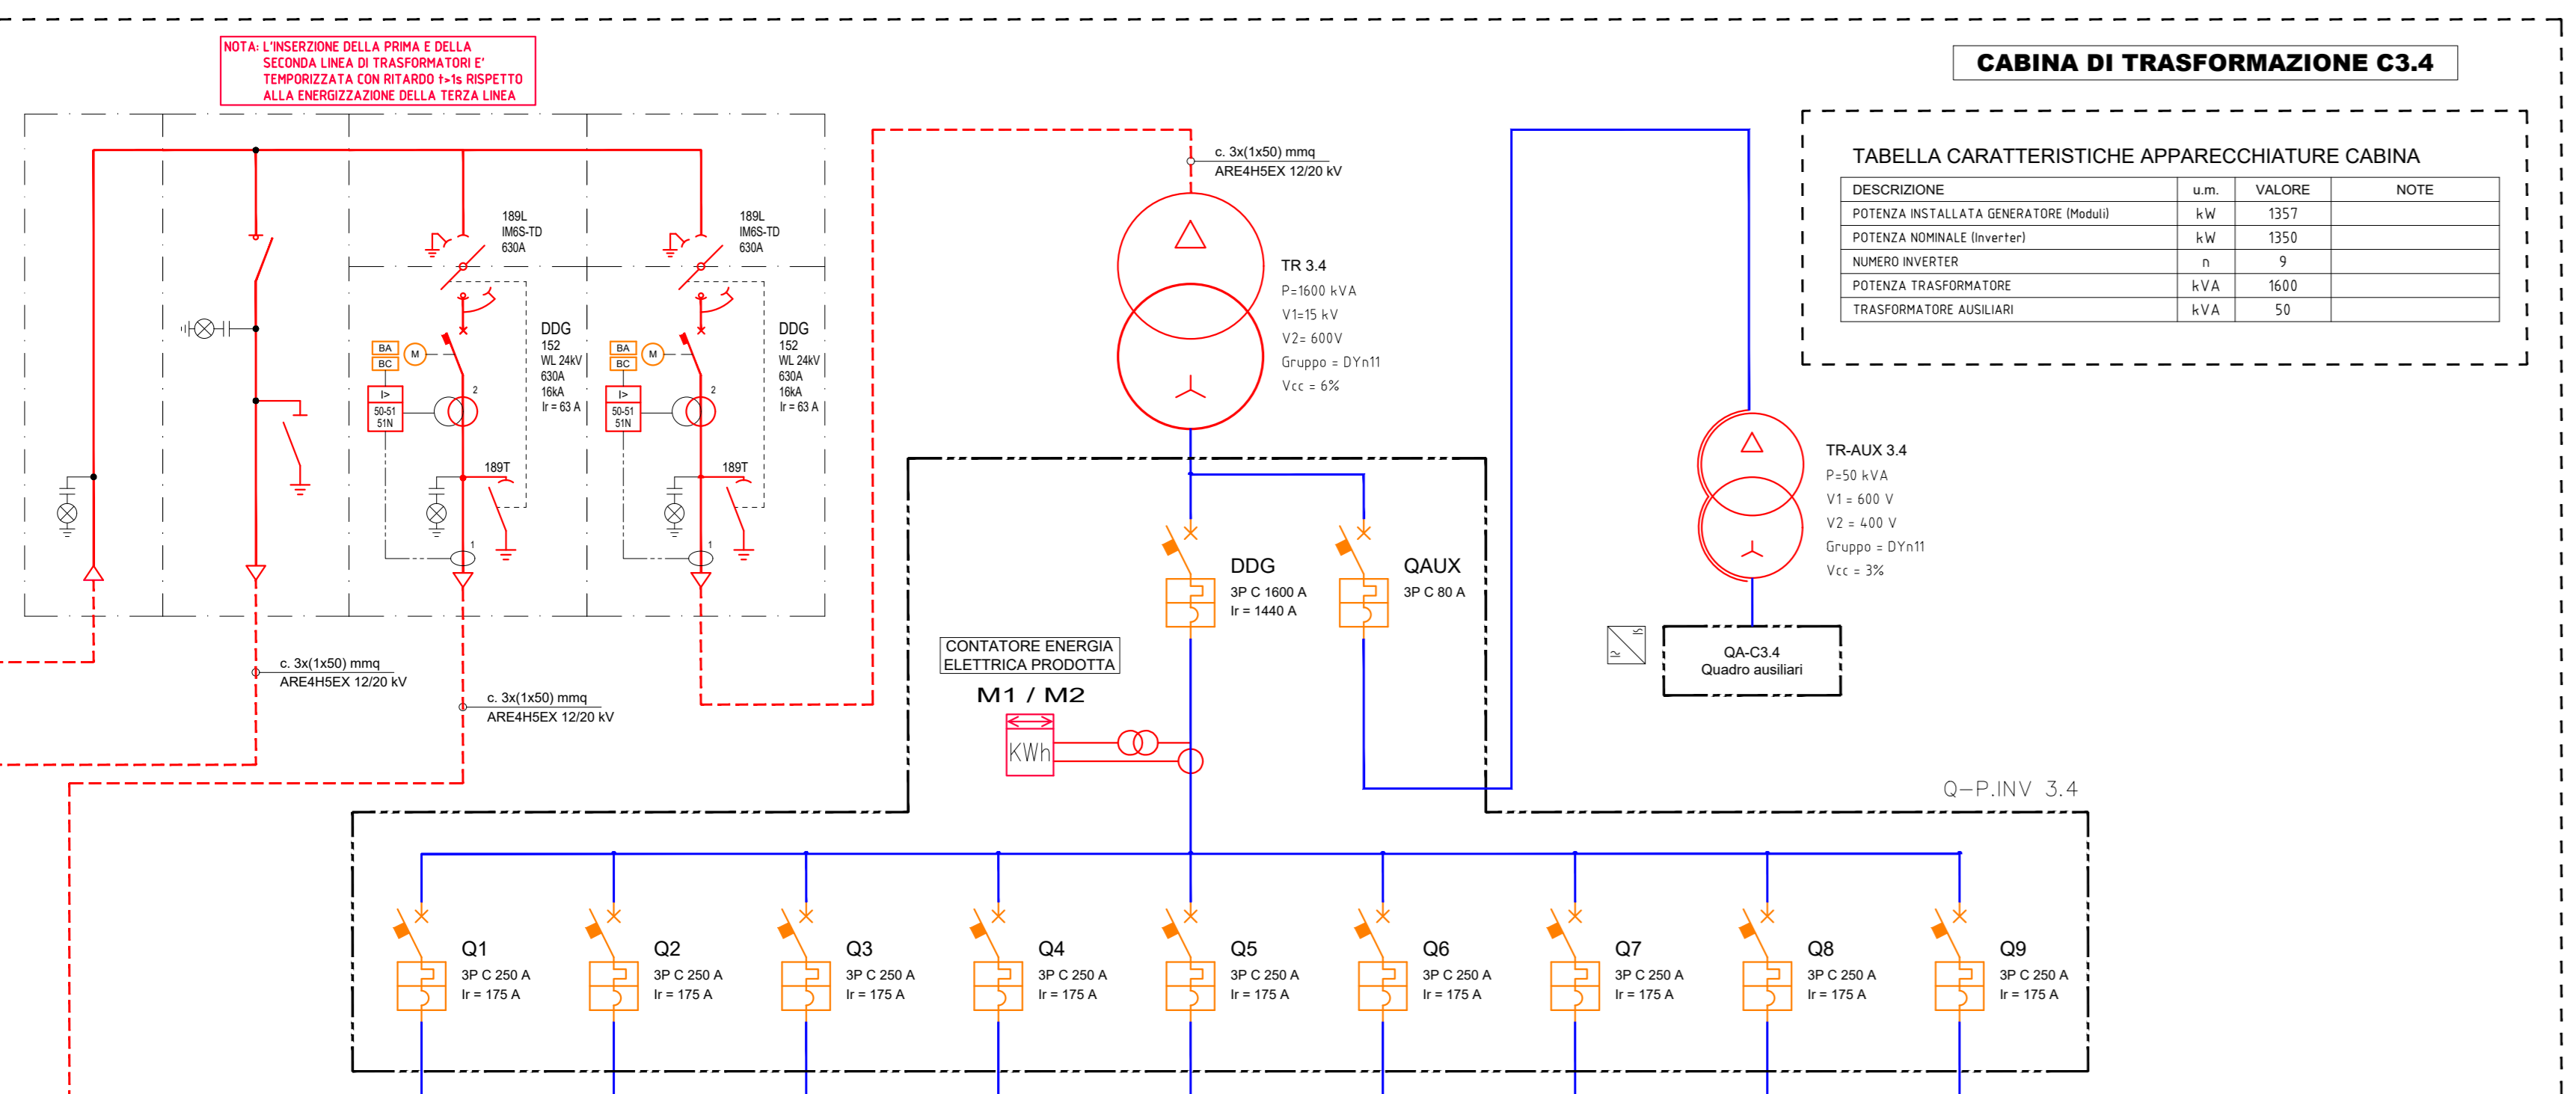




**TABELLA CARATTERISTICHE APPARECCHIATURE CABINA**

DESCRIZIONE	UM.	VALORE	NOTE
POTENZA INSTALLATA GENERATORE (Pmax)	kW	1357	
POTENZA NOMINALE (Inverter)	kW	1350	
NUMERO INVERTER	n.	9	
POTENZA TRASFORMATORE	kVA	1600	
TRASFORMATORE AUSILIARI	kVA	50	

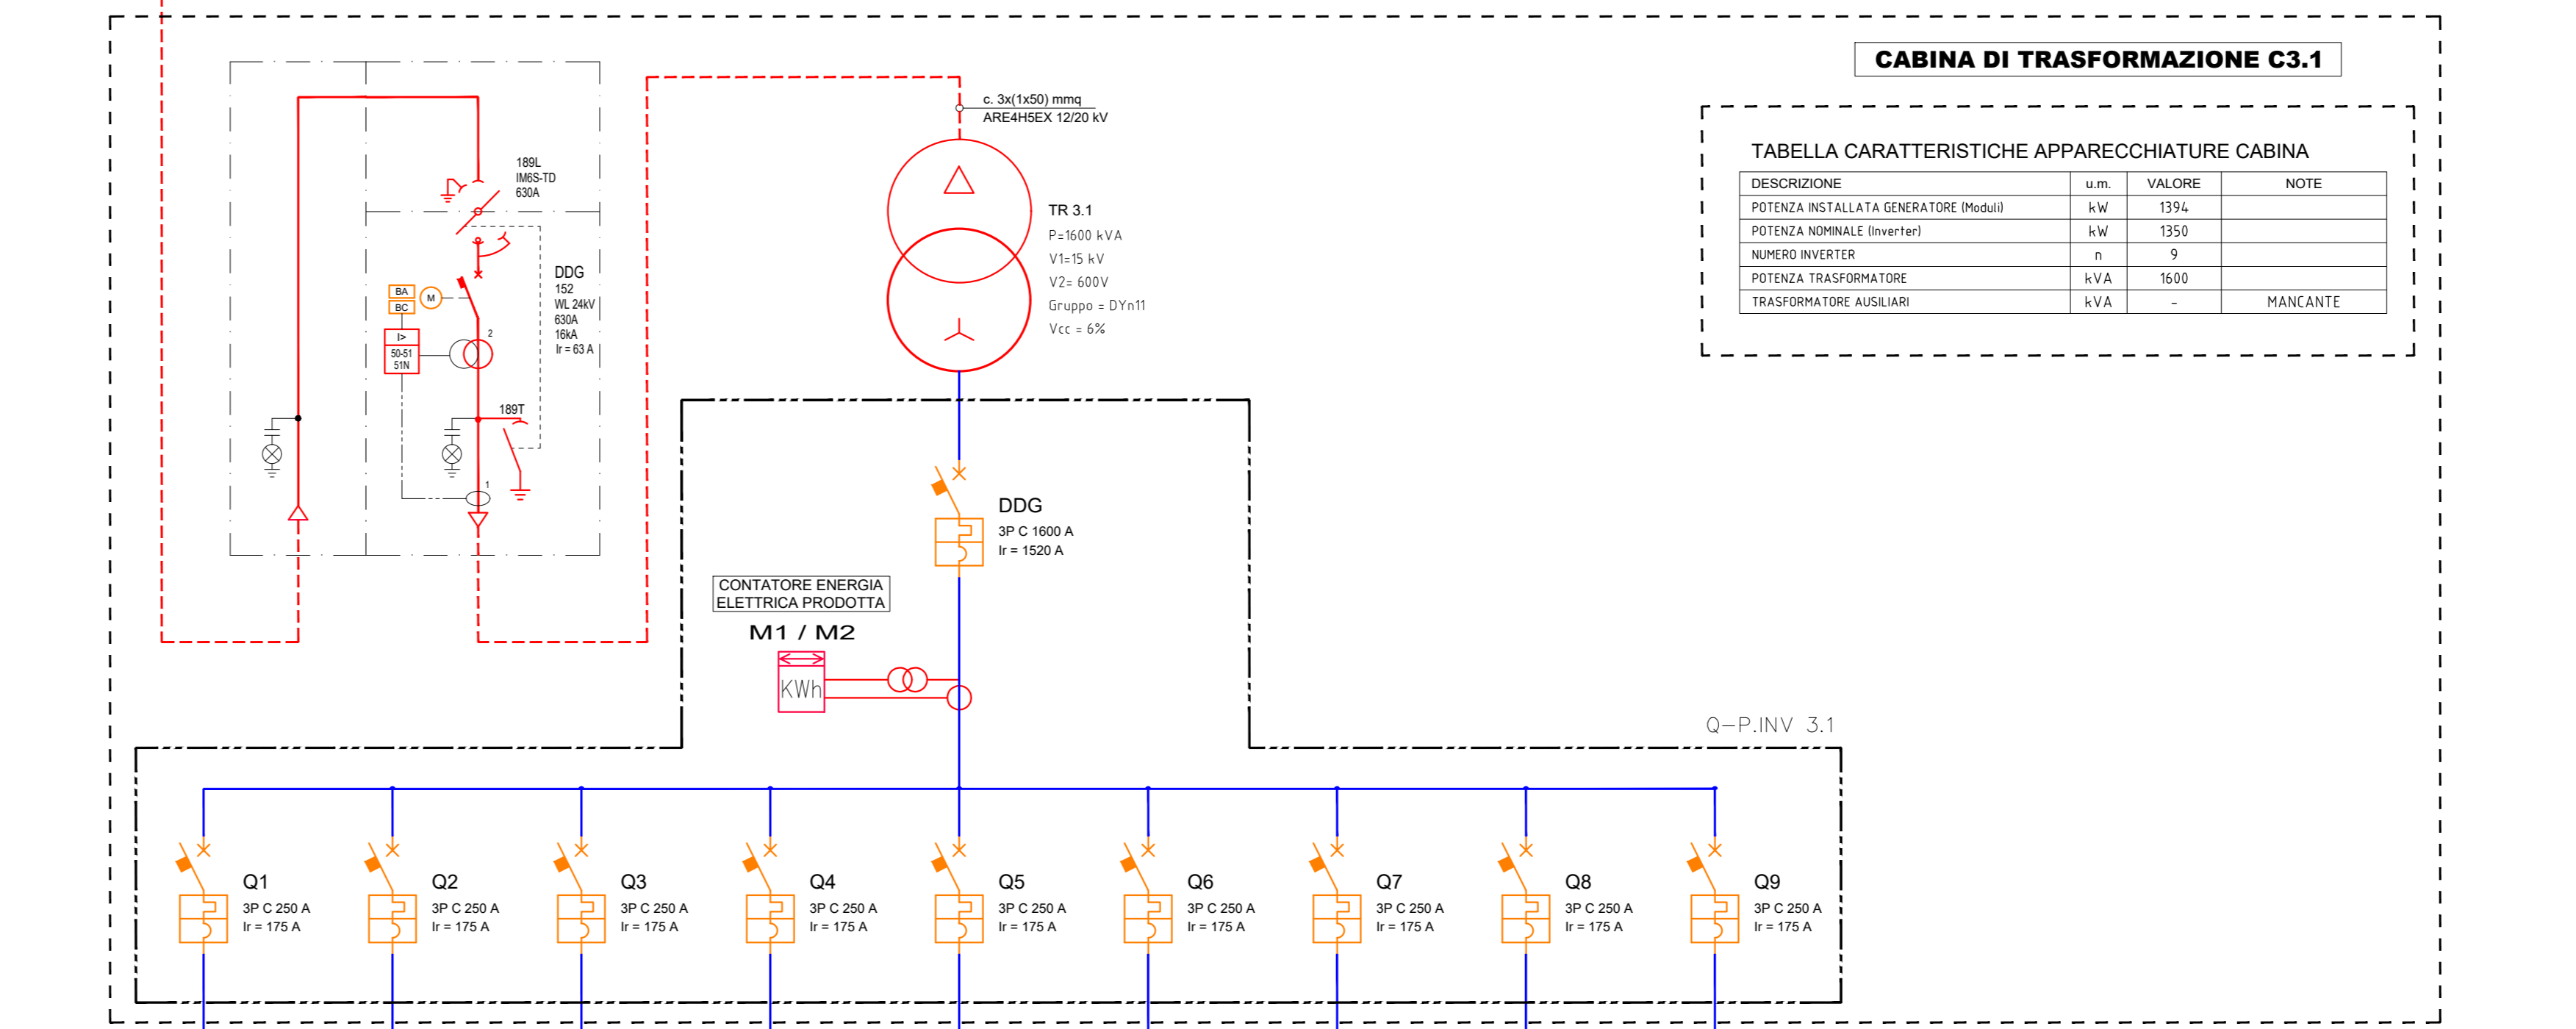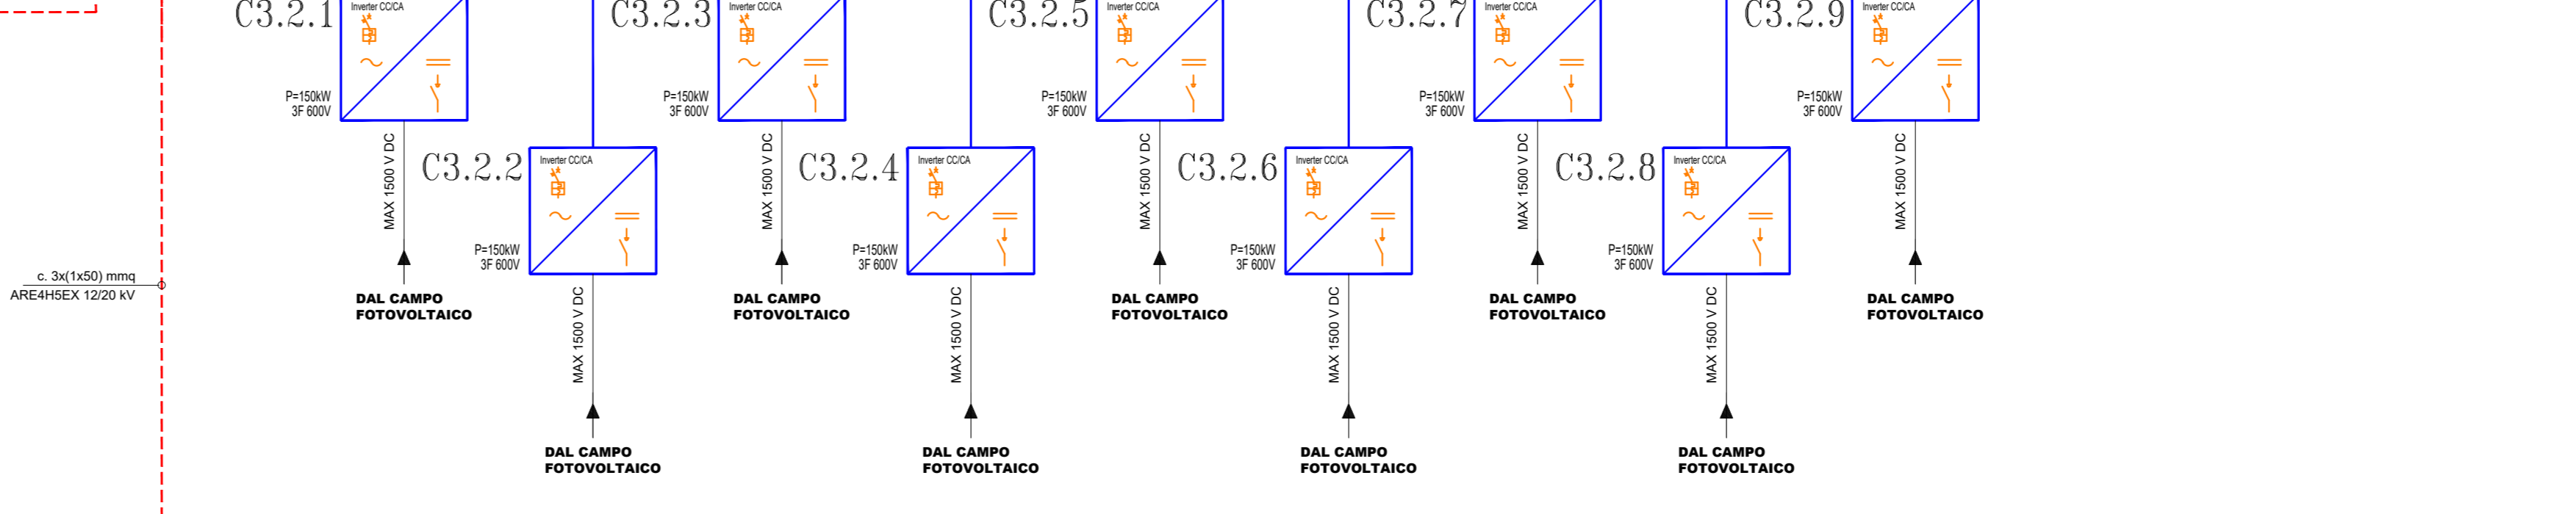

**TABELLA CARATTERISTICHE APPARECCHIATURE CABINA**

DESCRIZIONE	UM.	VALORE	NOTE
POTENZA INSTALLATA GENERATORE (Pmax)	kW	1350	
POTENZA NOMINALE (Inverter)	kW	1350	
NUMERO INVERTER	n.	9	
POTENZA TRASFORMATORE	kVA	1600	
TRASFORMATORE AUSILIARI	kVA	-	MANCANTE

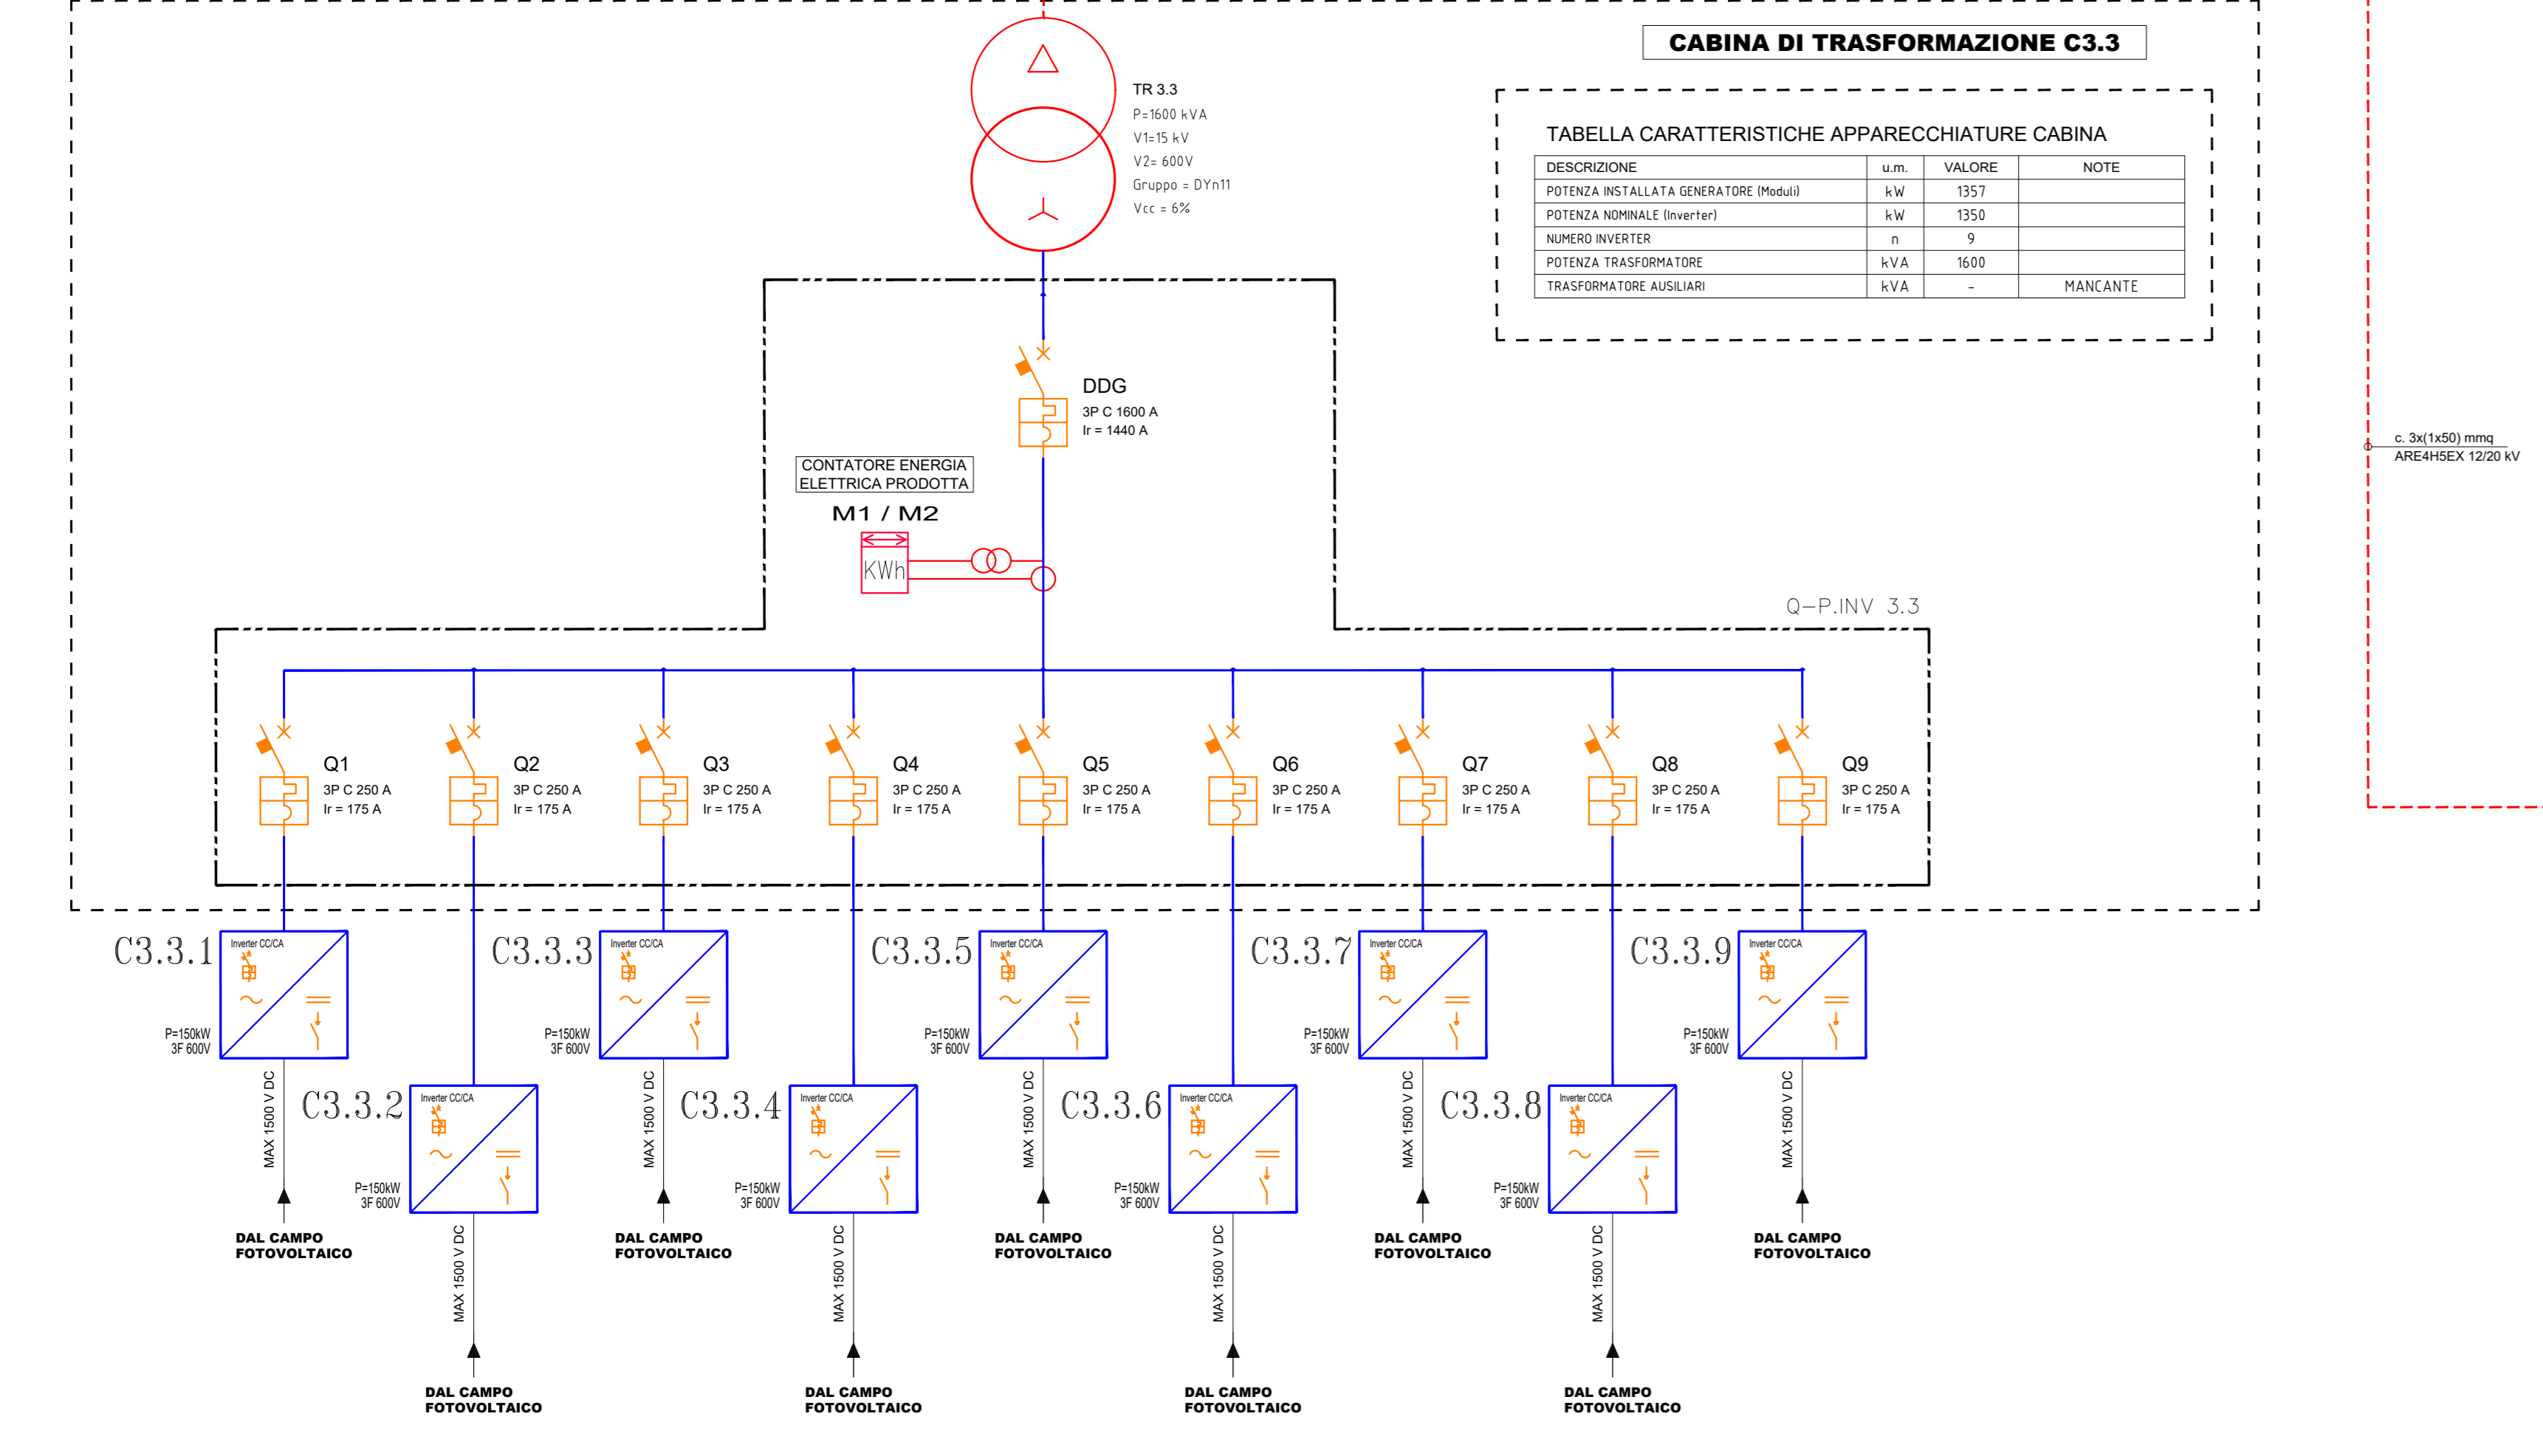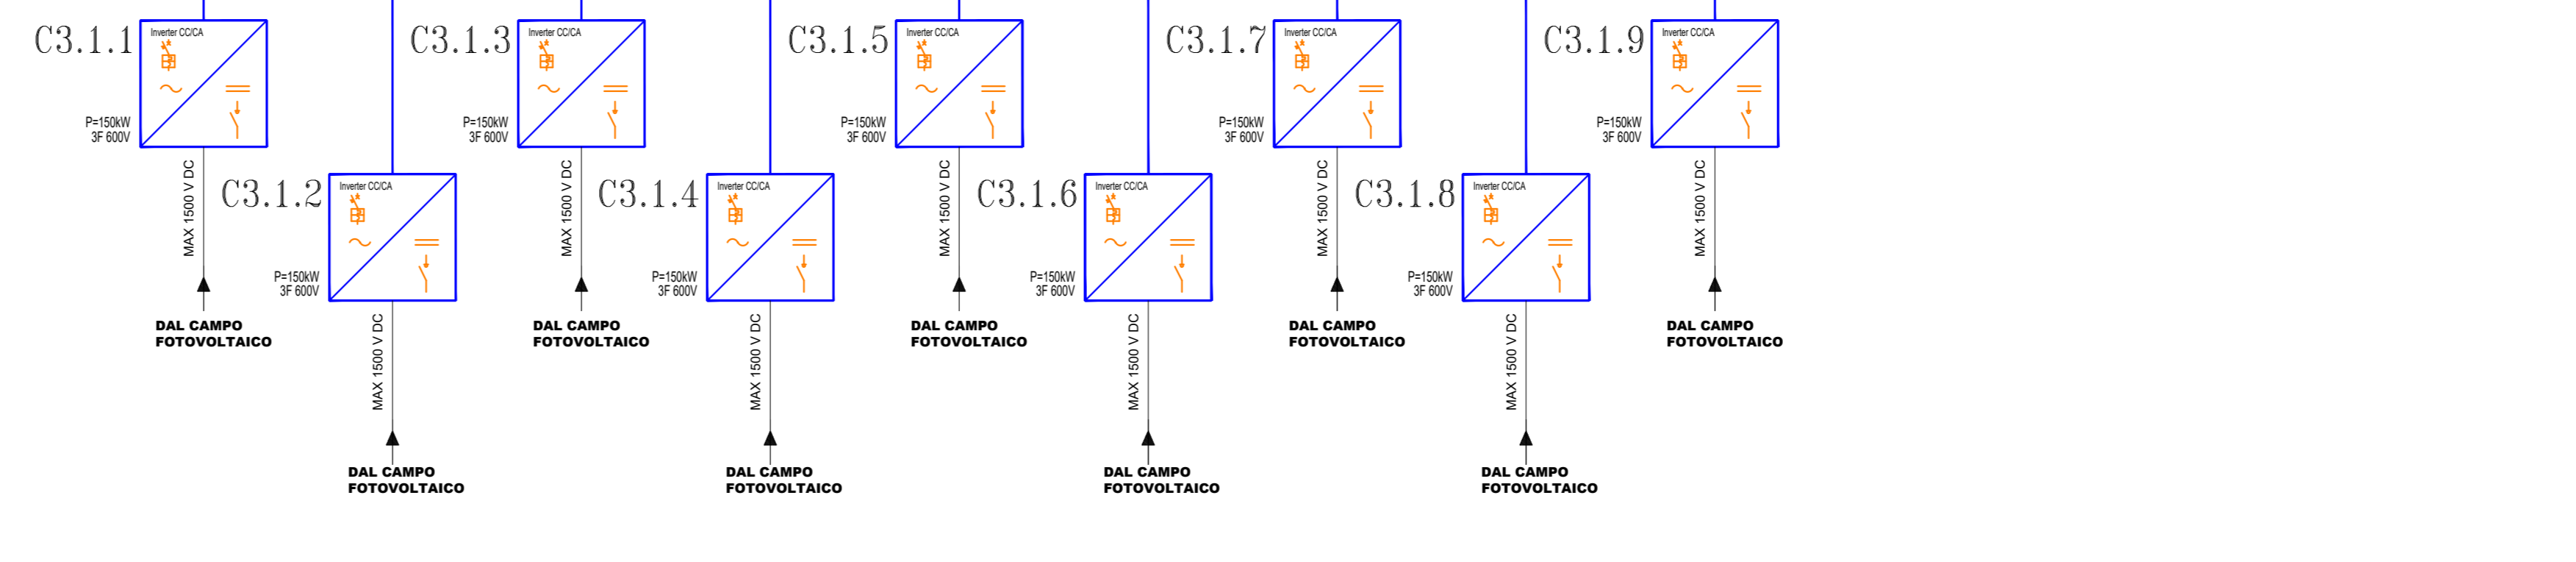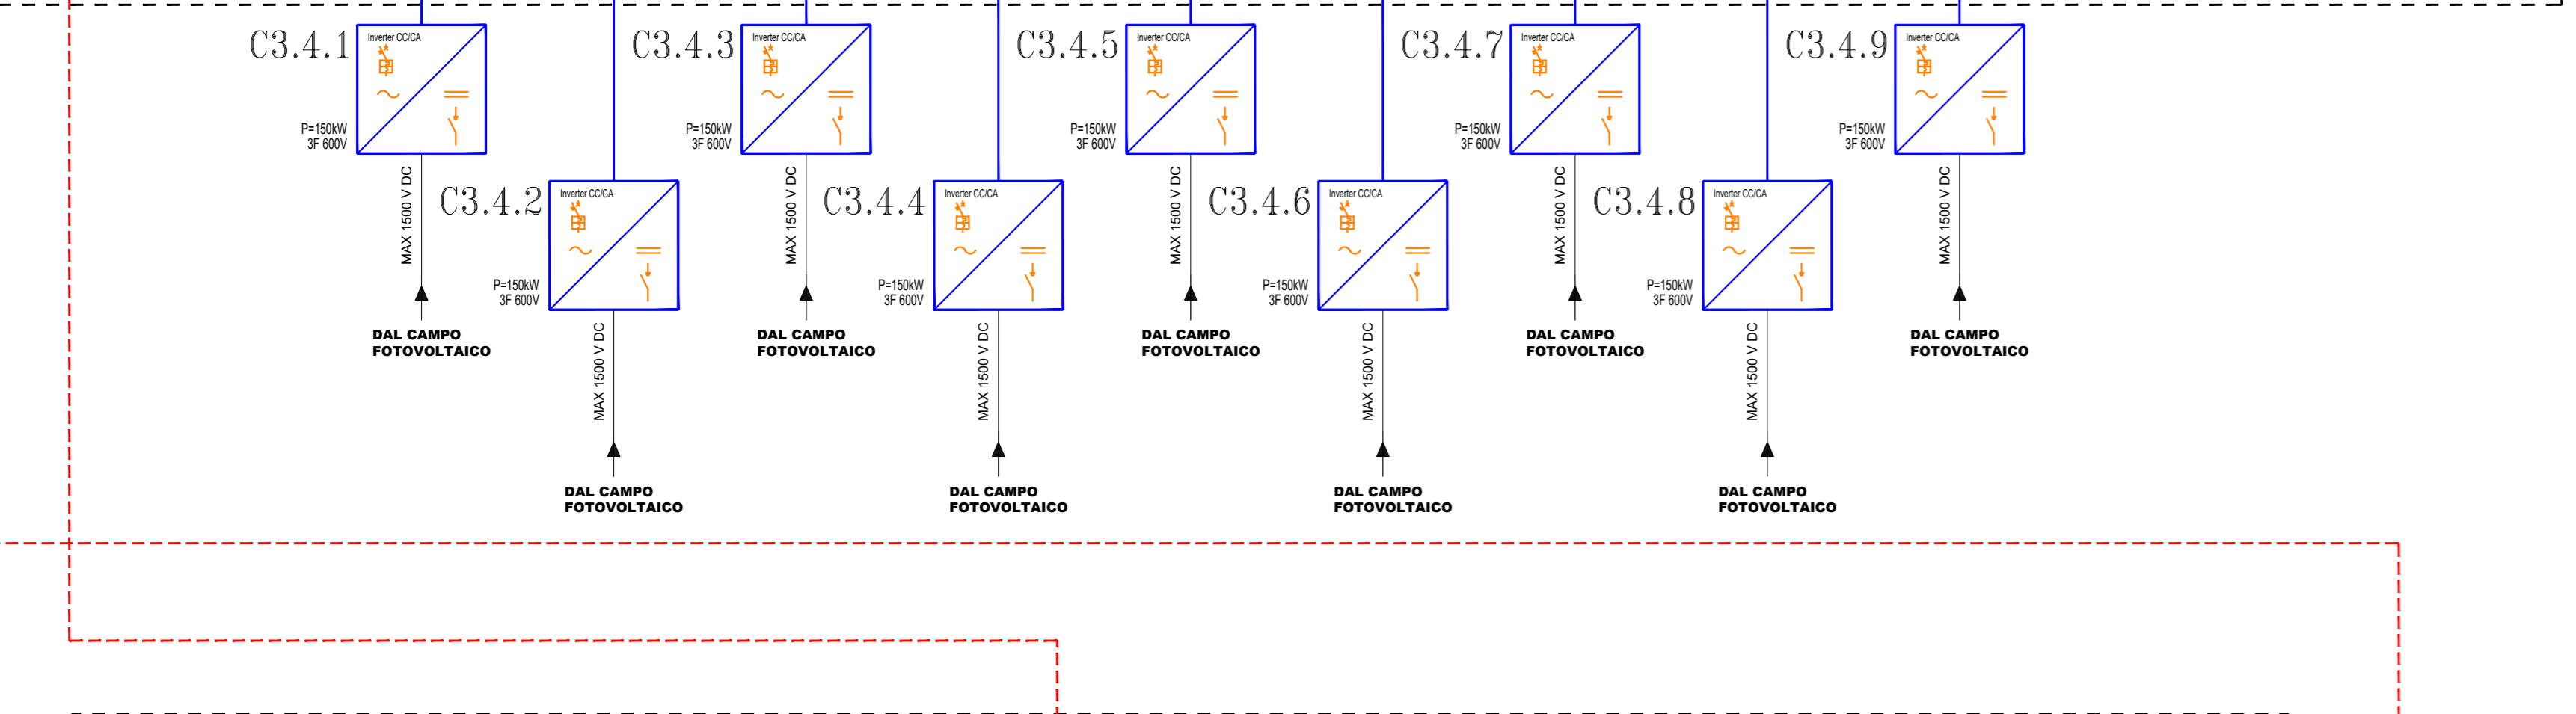


**TABELLA CARATTERISTICHE APPARECCHIATURE CABINA**

DESCRIZIONE	UM.	VALORE	NOTE
POTENZA INSTALLATA GENERATORE (Pmax)	kW	1357	
POTENZA NOMINALE (Inverter)	kW	1350	
NUMERO INVERTER	n.	9	
POTENZA TRASFORMATORE	kVA	1600	
TRASFORMATORE AUSILIARI	kVA	-	MANCANTE



**TABELLA CARATTERISTICHE APPARECCHIATURE CABINA**

DESCRIZIONE	UM.	VALORE	NOTE
POTENZA INSTALLATA GENERATORE (Pmax)	kW	1263	
POTENZA NOMINALE (Inverter)	kW	1250	
NUMERO INVERTER	n.	8	
POTENZA TRASFORMATORE	kVA	1600	
TRASFORMATORE AUSILIARI	kVA	50	

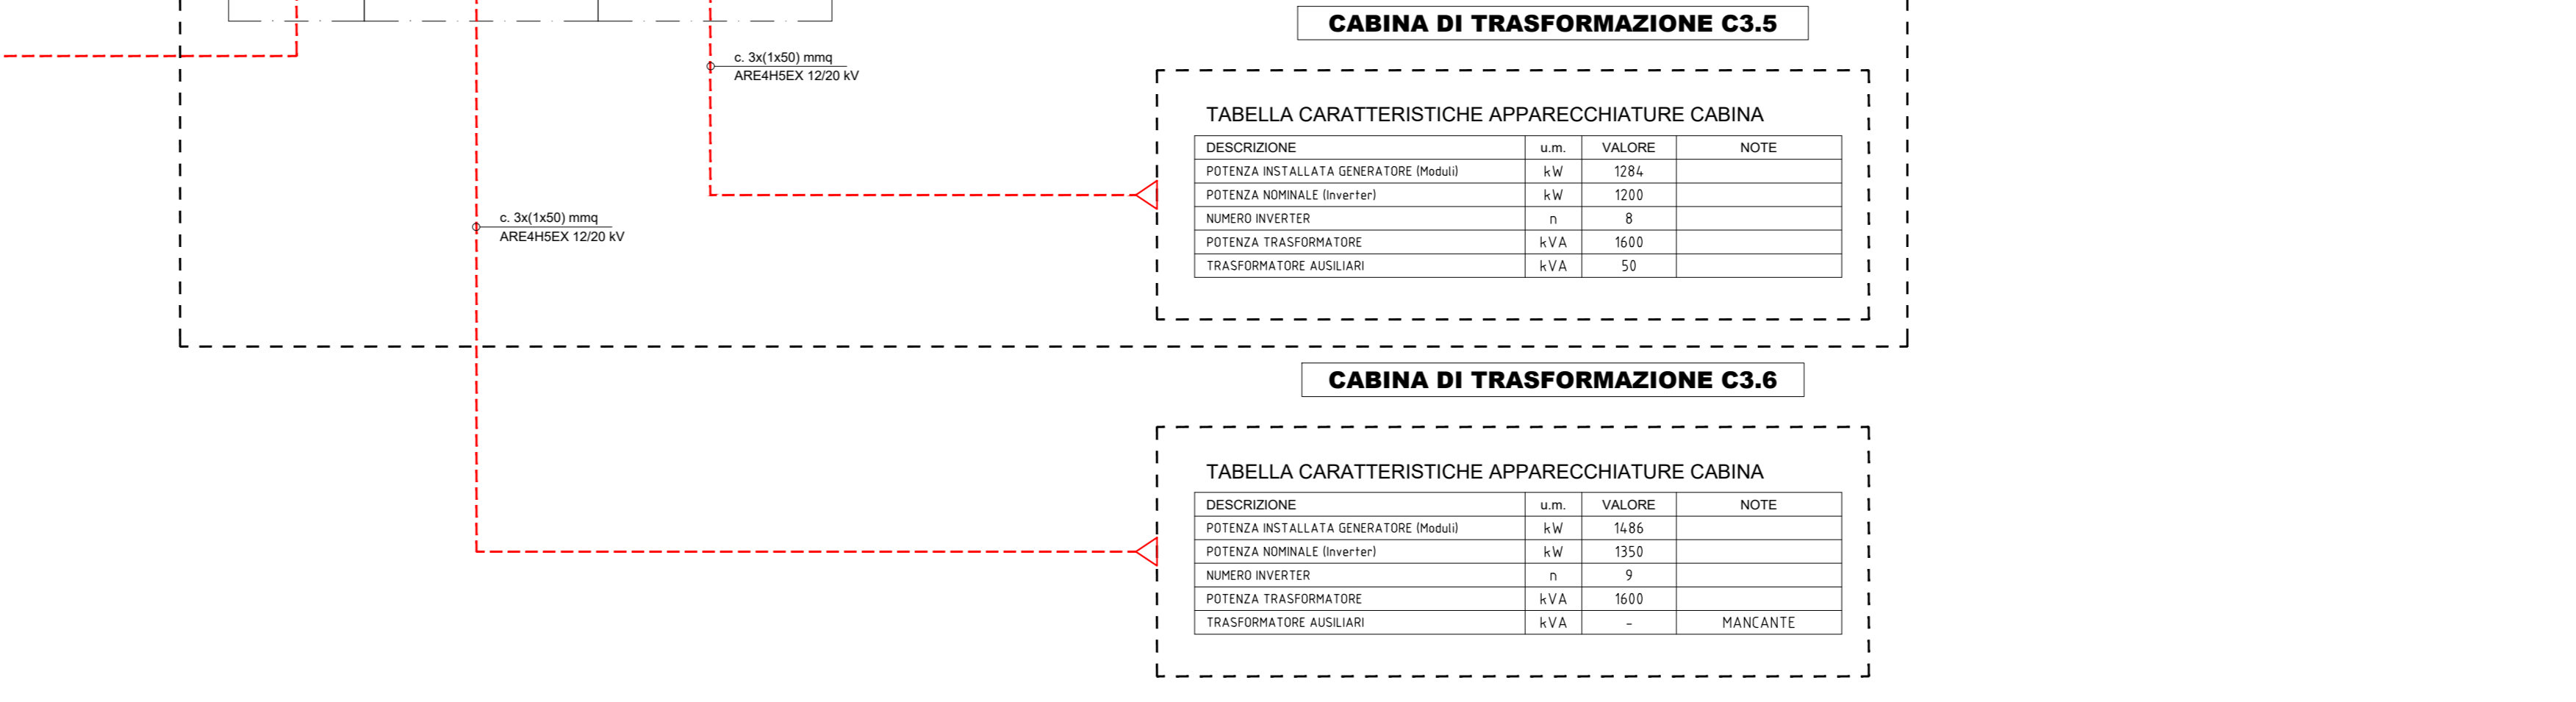

**TABELLA CARATTERISTICHE APPARECCHIATURE CABINA**

DESCRIZIONE	UM.	VALORE	NOTE
POTENZA INSTALLATA GENERATORE (Pmax)	kW	1430	
POTENZA NOMINALE (Inverter)	kW	1350	
NUMERO INVERTER	n.	9	
POTENZA TRASFORMATORE	kVA	1600	
TRASFORMATORE AUSILIARI	kVA	-	MANCANTE

REGIONE SARDEGNA      COMUNE DI SASSARI      PROVINCIA DI SASSARI

**IMPIANTO PER LA PRODUZIONE DI ENERGIA ELETTRICA DA FONTE SOLARE DENOMINATO "TRUNCU REALE" DA REALIZZARSI NEL COMUNE DI SASSARI (SS)**

**OPERA DI PUBBLICA UTILITA'**  
VALUTAZIONE IMPATTO AMBIENTALE ai sensi del D.Lgs 3 aprile 2006, n.152 ALL. II

CUSTOMER  
Committente  
**FIMENERGIA**      VIA L. BUZZI, 6, 15033 CASALE MONFERRATO (AL)      T. +3902875126 (ufficio operativo)

DESIGNERS TEAM  
Gruppo di progettazione  
**FAVERO ENGINEERING**

CONTA 1977  
AMBIENTALE, DOTT. SSA MARZIA FIORINI  
Via C. Battisti, 44 23100 Sondrio (SO) - +39 0342 98347 - m.fiorini@efp-en.it  
GIULIO G. BERTONCELLO E GEMELLI, DOTT. GIANFRANCO PIRANI  
Via Canali, 2 09122 Cagliari (CA) - +39 070 270111 - luca.pirani@gmail.com  
ARCHITETTURA, DOTT. ING. GIUSEPPE PUGGIONI  
Via Don Minzioni, 3 07047 Terni (TR) - +39 0746 882182 - puggioni@gmail.com  
Via Depiretti, 7 09022 Dogliani (PU) - +39 0476212131 - architettonico@fabroedesign.it  
AGGIUNTA ING. CARLO FODDIS, ING. IVANO DESTROTTI  
Via Europa, 14 09040 Quarrata SanTESA (CA) - +39 070 2348760 - cef@efp-system.net  
ECON. DOTT. ING. FABIO SCHIRRU  
Via Liguanea, 17 09122 Cagliari (CA) - +39 093 823600 - mediamartino@libero.it  
ECON. DOTT. ING. FABIO SCHIRRU  
+39 047 499852 - fabio.schirru@gruppoenergia.it

REV.	DATE	DESCRIPTION	PREPARED	CHECKED	APPROVED
00	Febbraio 2024	PRIMA EMISSIONE	Ing. A. Gigliotti	Ing. A. Lunardi	Ing. F. Favero
01					
02					
03					
04					

DRAWING - Elaborato  
**PROGETTO ELETTRICO**  
SCHEMA ELETTRICO UNIFILARE TRUNCU REALE 3

DRAWING DETAILS - Dettagli di disegno      SCALE:      ARCHIVE - Archivio  
Scala perimetri      Scala particolari      E.L.G.      FAVERO ENGINEERING

CODING - Grafica  
PROJECT LEVEL:      CATEGORY:      PROGRESSIVE:      REVISION:

**DEFINITIVO ELG 4 2 3 00**