




SEZIONE CC' STATO DI FATTO

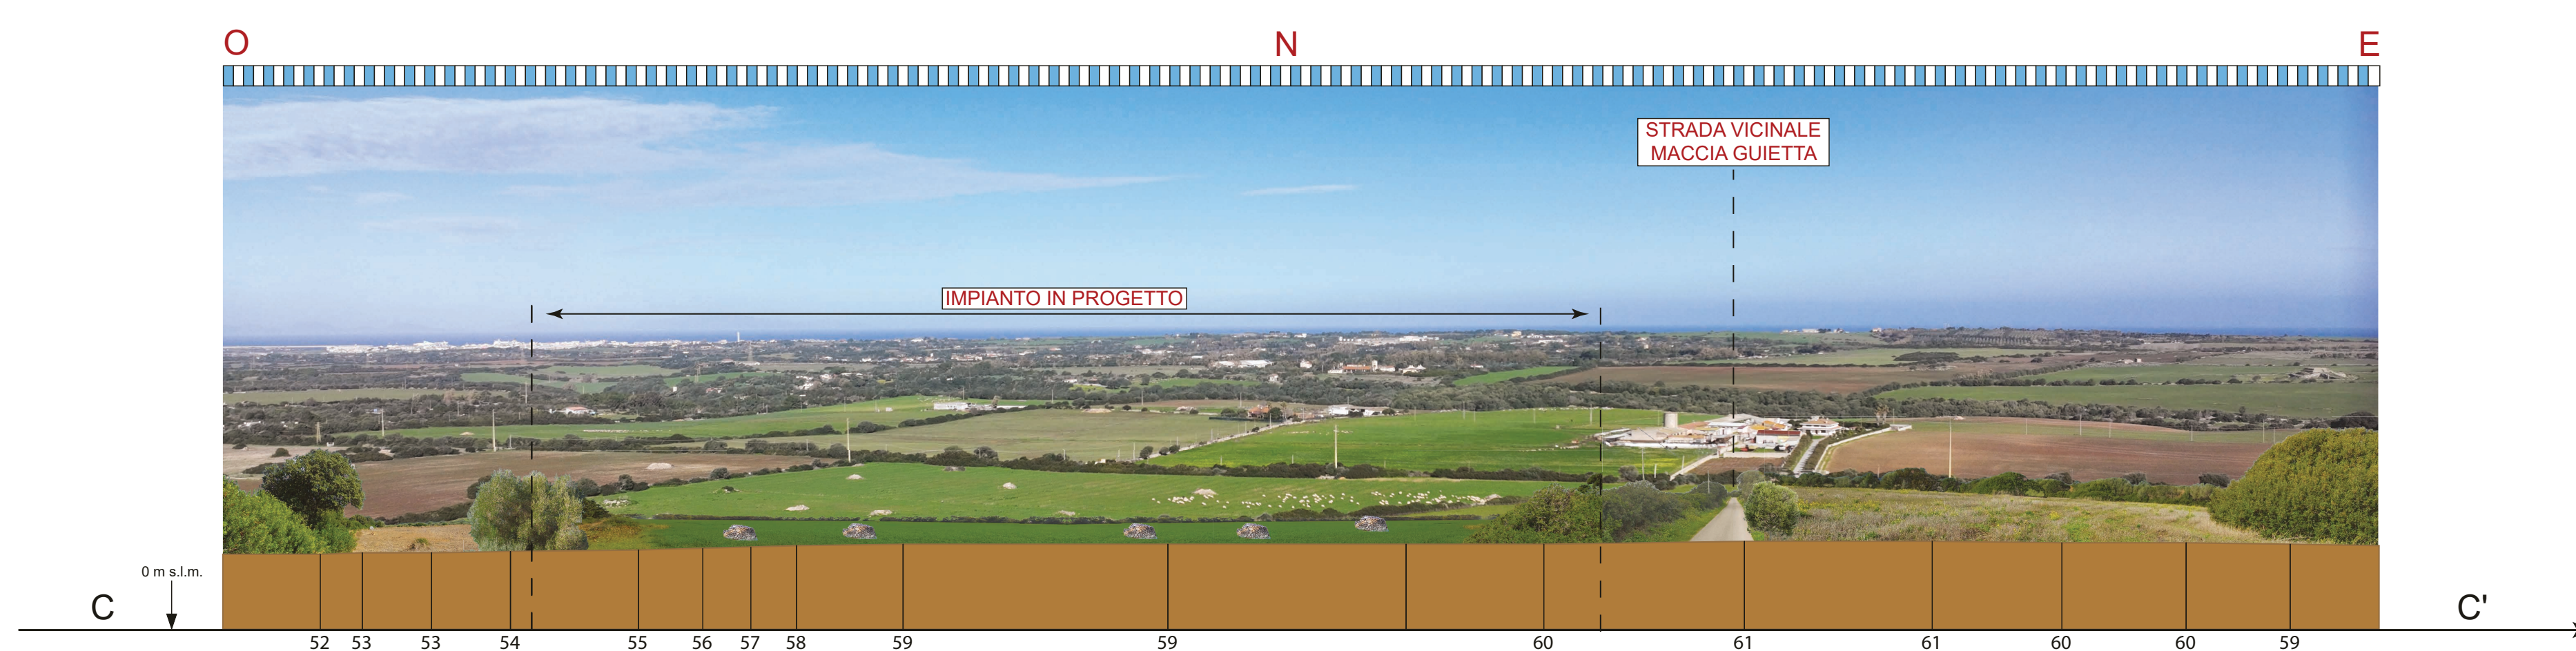



SEZIONE CC' STATO DI PROGETTO

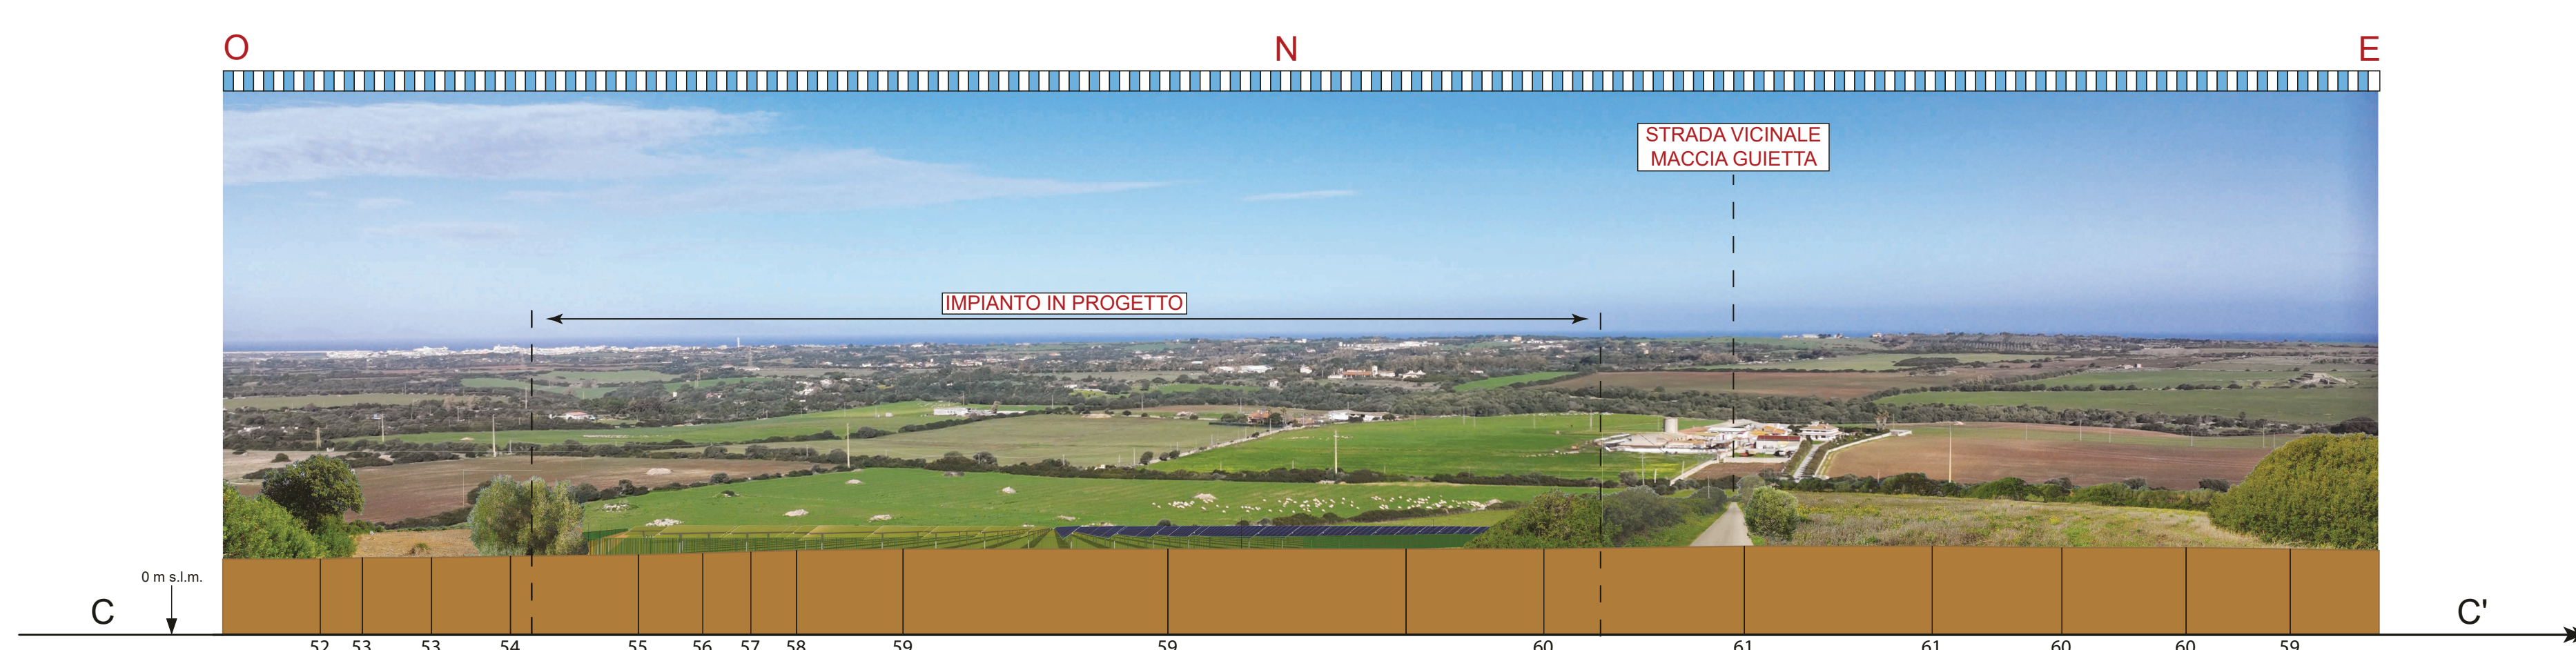

SEZIONE DD' STATO DI FATTO

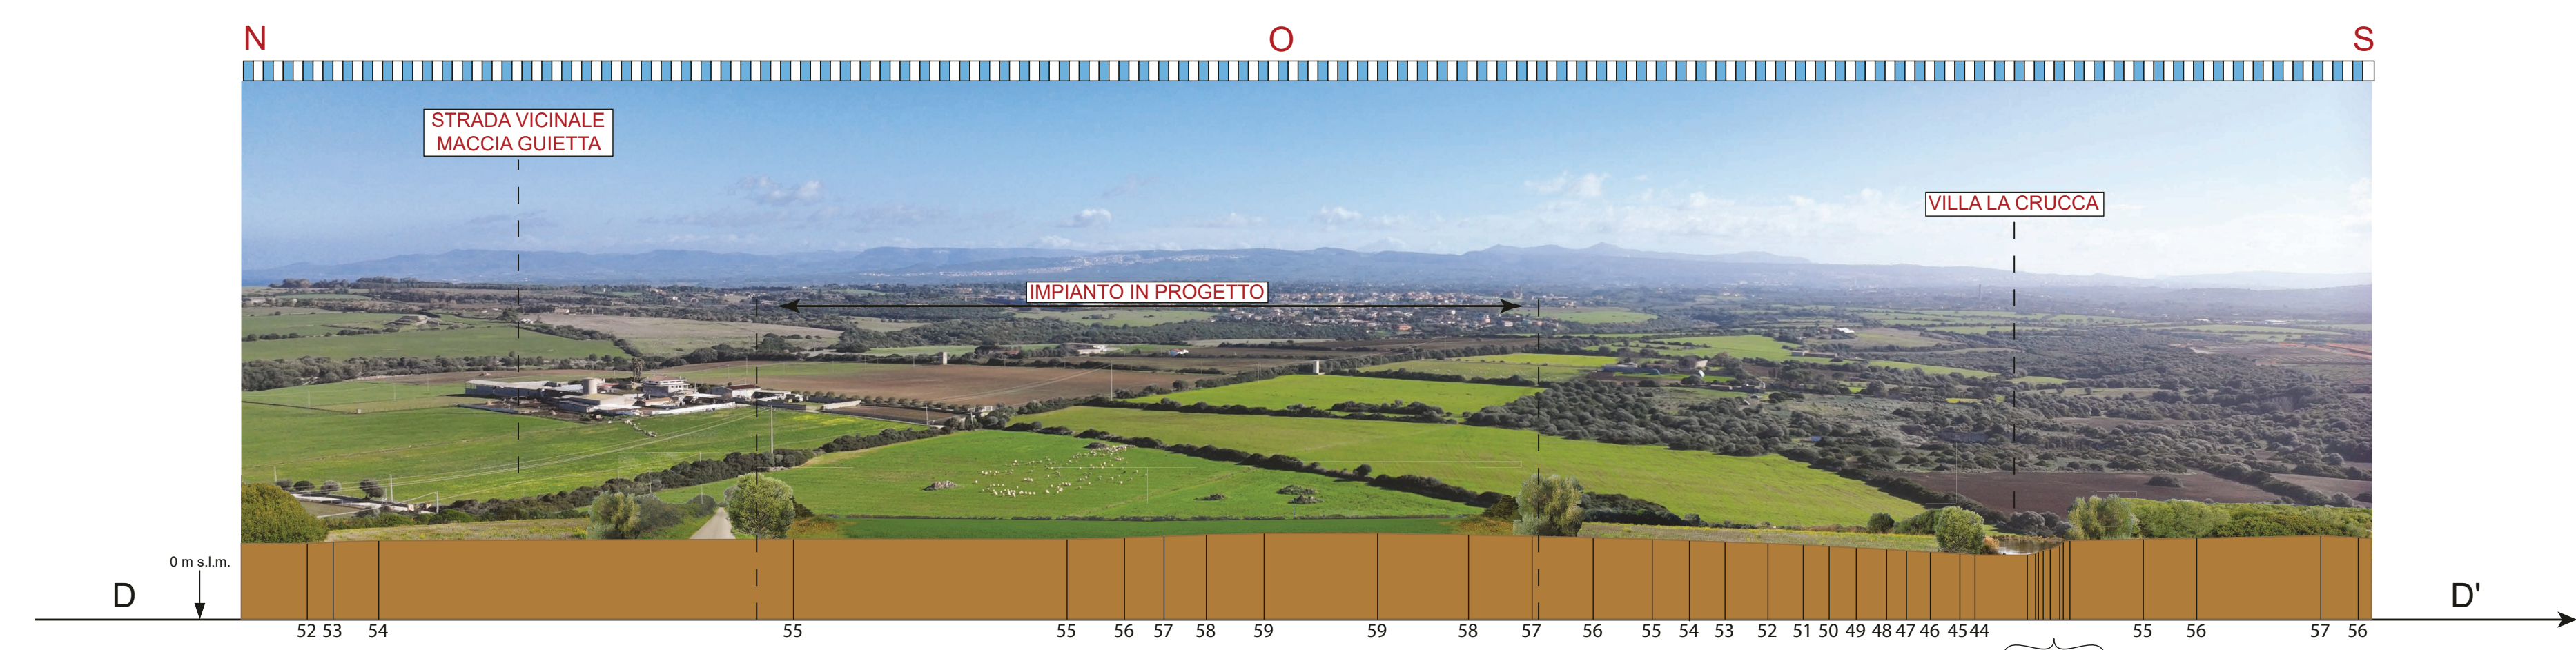

SEZIONE DD' STATO DI PROGETTO

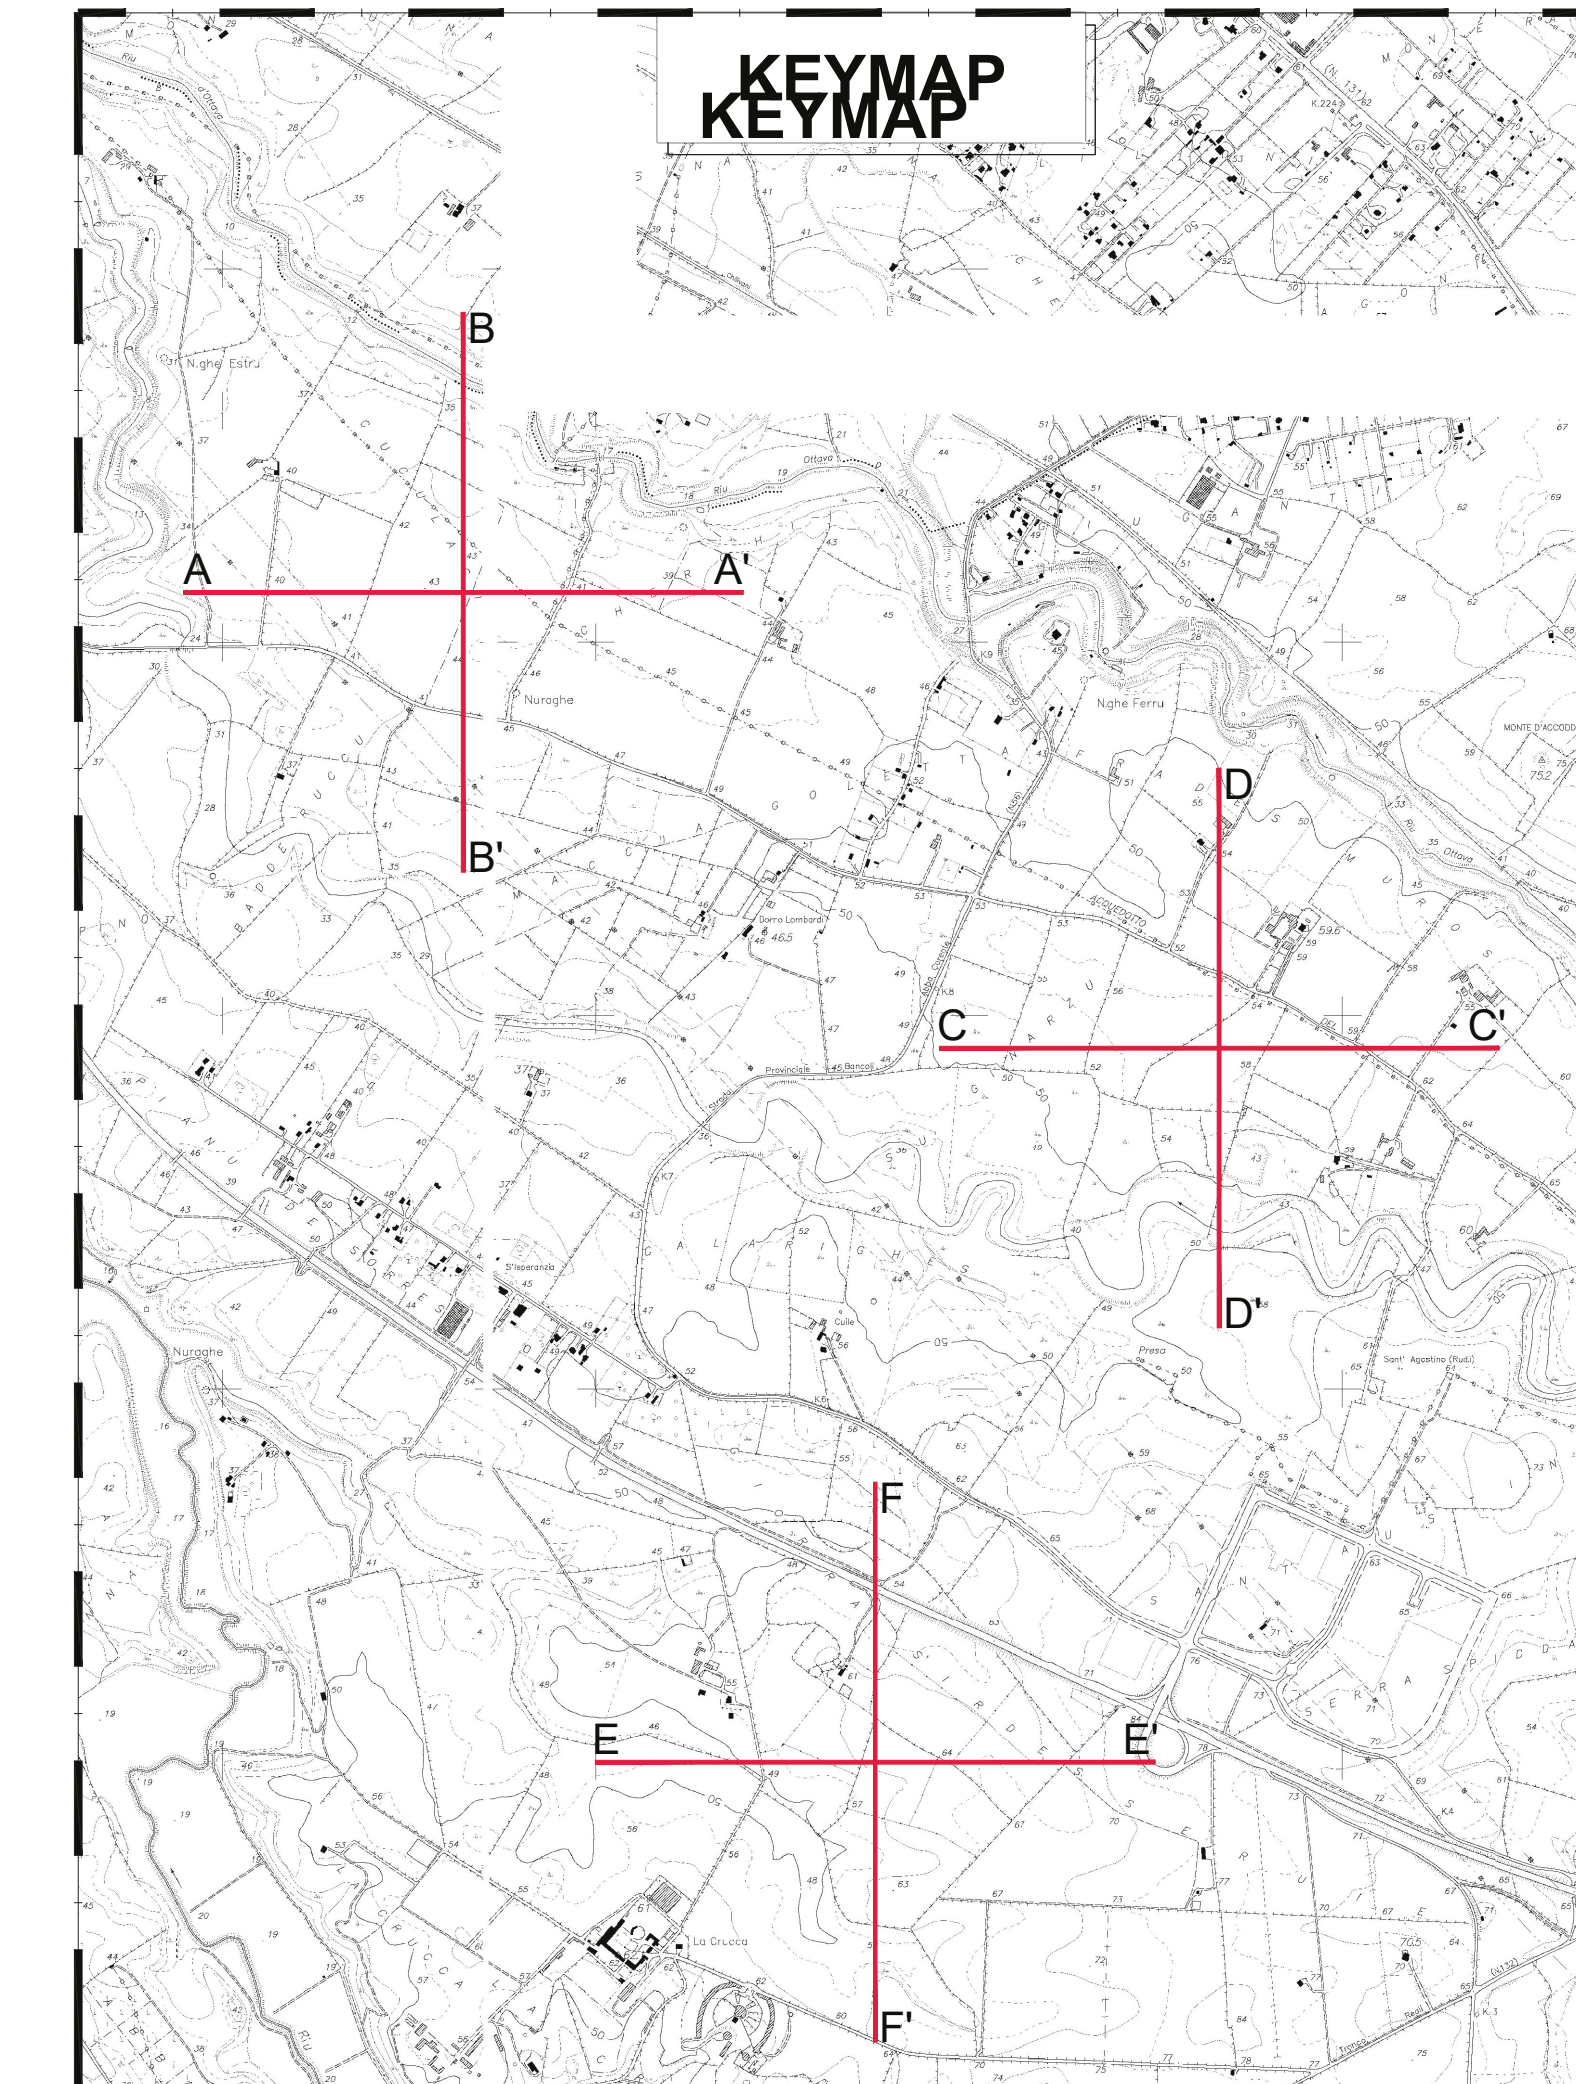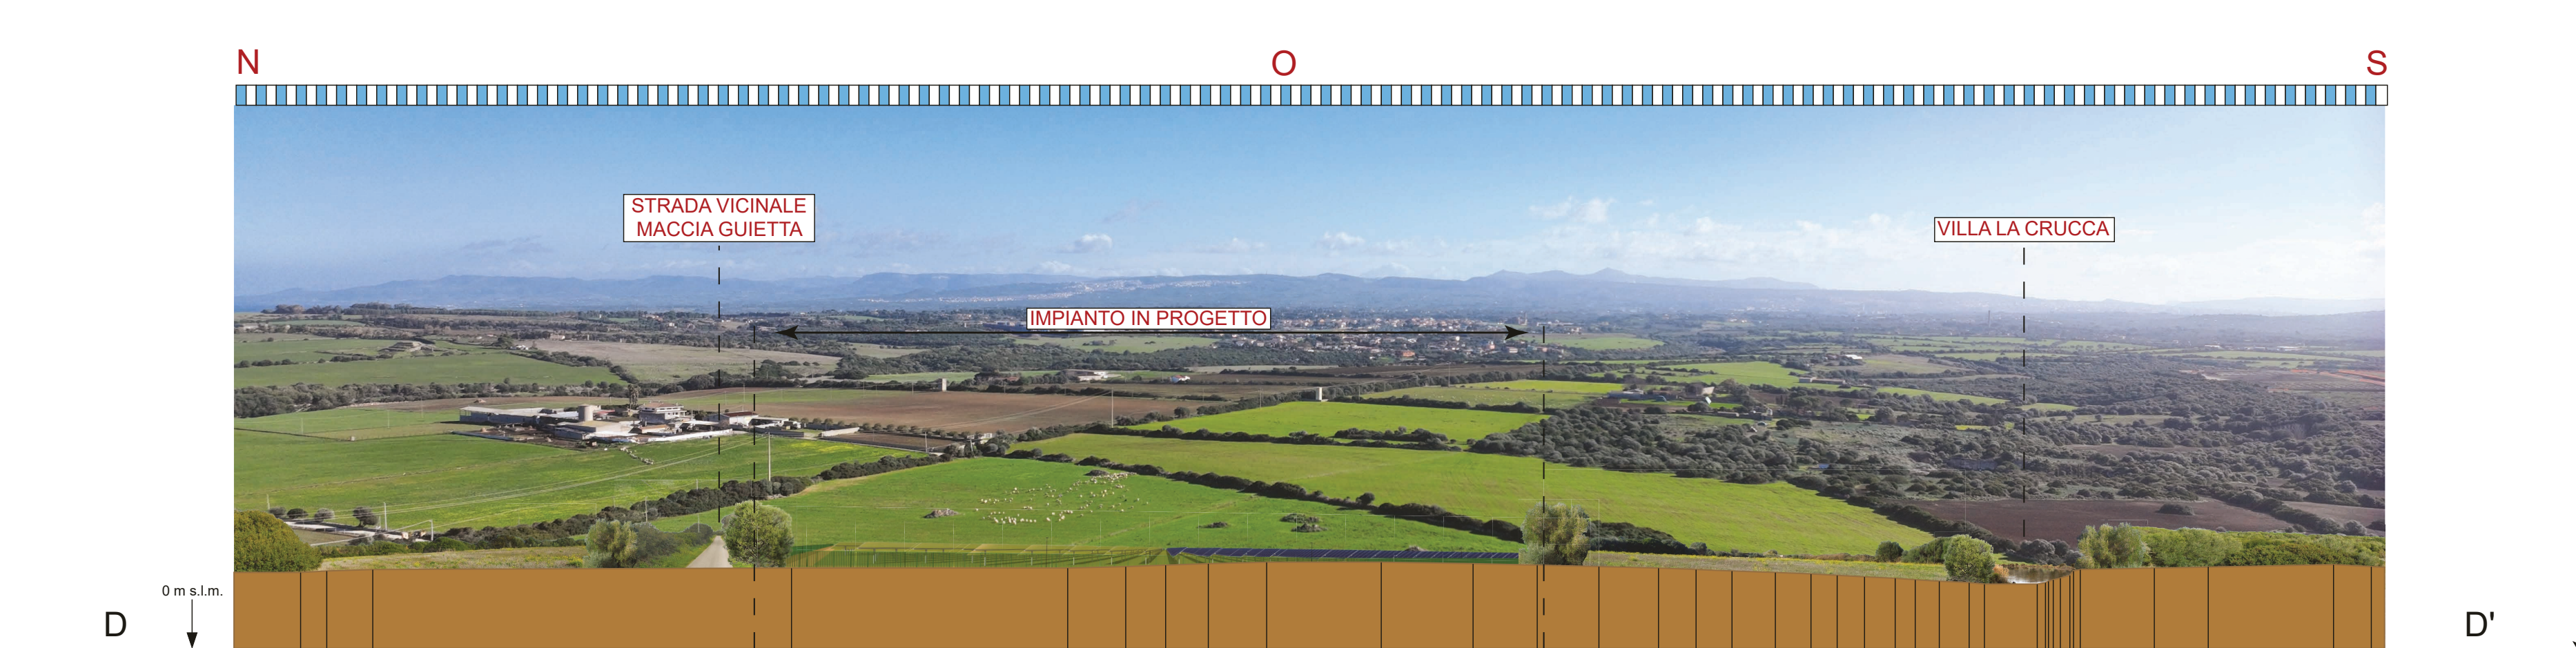

REGIONE SARDEGNA COMUNE DI SASSARI PROVINCIA DI SASSARI

IMPIANTO PER LA PRODUZIONE DI ENERGIA ELETTRICA DA FONTE SOLARE DENOMINATO "TRUNCU REALE" DA REALIZZARSI NEL COMUNE DI SASSARI (SS)

OPERA DI PUBBLICA UTILITA'
VALUTAZIONE IMPATTO AMBIENTALE ai sensi del D.Lgs 3 aprile 2006, n.152 ALL. II

CUSTOMER
Comitente
FIMENERGIA
VIA L. BUZZI, 6, 15033 CASALE MONFERRATO (AL)
T. +390292875126 (ufficio operativo)

DESIGNERS TEAM
Gruppo di progettazione
Ambientale
DIRETTORE RESPONSABILE: DOTT. SSA MARIOLA PIGNONI
Via C. Battisti, 44 21100 Sondrio (SO) - +39 0342 055347 - m.pignoni@sp-on.it
DIRETTORE SCIENTIFICO E ORGANICA: DOTT. GIOV. PASQUO PIANI
Via Canini, 2 09123 Cagliari (CA) - +39 079 372911 - fausto.piani@gmail.com
ARCHITETTO: DOTT. AG. GIUSEPPE PUGGIONI
Via Don Minzoni, 3 07147 Terni (TR) - +39 348 8621842 - puggioni@gmail.com
Via D'Annunzio, 1 09123 Cagliari (CA) - +39 347921311 - archeologofabrizioeduardo@gmail.com
ACQUEDOTTI: ING. CARLO FIORELLI, ING. IVANO BASTIENINI
Via Europa, 54 09145 Quartu Sant'Elena (CA) - +39 079 2348780 - c@edysystem.net
FABRO: DOTT. NER. FABRO SCHEPPE
Via Lulligiana, 17 09122 Cagliari (CA) - +39 393 823806 - meddamauro@fabro.it
FABRO: DOTT. NER. FABRO SCHEPPE
+39 347 499652 - fabro.scheppe@fabroingegneria.it

REV.	DATE	DESCRIPTION	PREPARED	CHECKED	APPROVED
01	Febbraio 2024	PRIMA EMISSIONE	Arch. Pias R. Bignardi	Ing. A. Lunardi	Ing. F. Favero
02					
03					
04					

DRAWING: Elaborato:
SEZIONI PAESAGGISTICHE - LOTTO 2

DRAWING DETAILS - Dettagli di disegno
 Tipologia scala: 1/4
 Stato generale: []
 Stato particolari: []
 ARCHIVE - Archivio
 1/4
 0/0_05
 PILOT STYLE
 FABRO ENGINEERING .it

CODING - Codifica
 PROJECT LEVEL: Definitivo
 CATEGORY: DTG
 PROGRESSIVE: 035
 REVISION: 00

DEFINITIVO DTG 035 00