


INQUADRAMENTO SU AREE VINCOLATE DI NOTEVOLE INTERESSE PUBBLICO

0 0,5 1 1,5 2 km

Scala 1:25.000

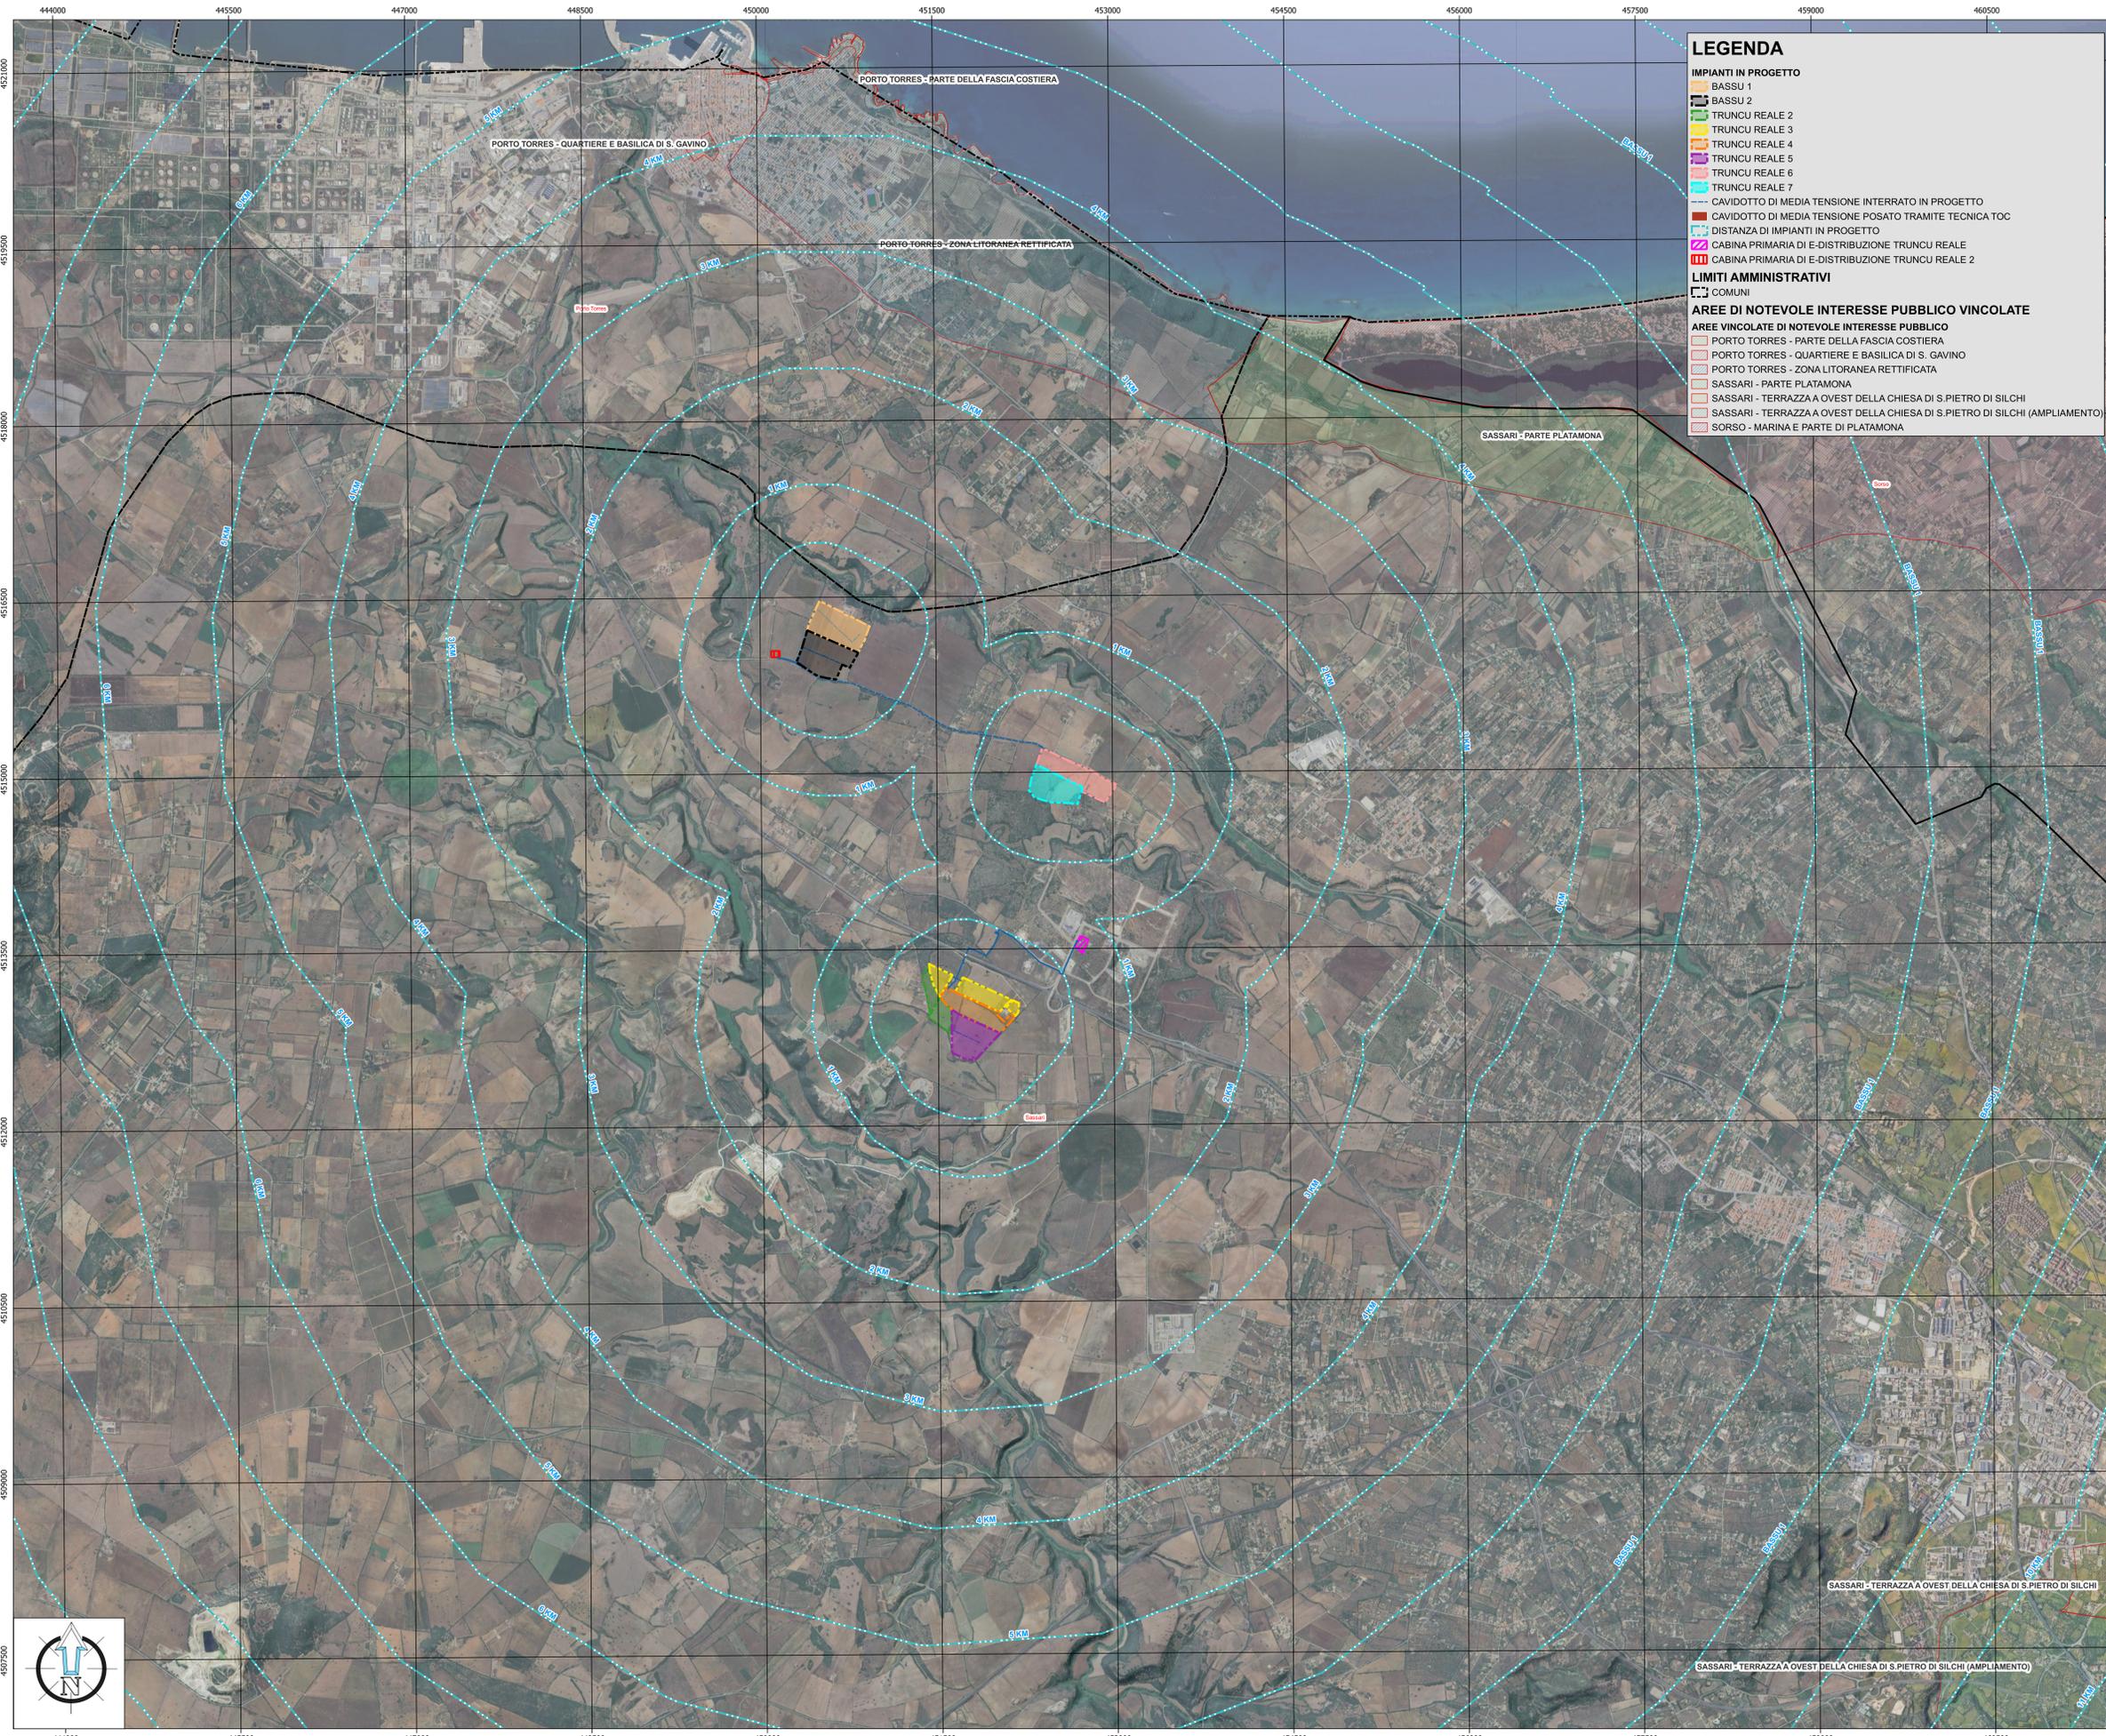

LEGENDA

IMPIANTI IN PROGETTO

- BASSU 1
- BASSU 2
- TRUNCU REALE 2
- TRUNCU REALE 3
- TRUNCU REALE 4
- TRUNCU REALE 5
- TRUNCU REALE 6
- TRUNCU REALE 7

CAVIDOTTO DI MEDIA TENSIONE INTERRATO IN PROGETTO
 CAVIDOTTO DI MEDIA TENSIONE POSATO TRAMITE TECNICA TOC
 DISTANZA DI IMPIANTI IN PROGETTO
 CABINA PRIMARIA DI E-DISTRIBUZIONE TRUNCU REALE
 CABINA PRIMARIA DI E-DISTRIBUZIONE TRUNCU REALE 2

LIMITI AMMINISTRATIVI

COMUNI

AREE DI NOTEVOLE INTERESSE PUBBLICO VINCOLATE

AREE VINCOLATE DI NOTEVOLE INTERESSE PUBBLICO

- PORTO TORRES - PARTE DELLA FASCIA COSTIERA
- PORTO TORRES - QUARTIERE E BASILICA DI S. GAVINO
- PORTO TORRES - ZONA LITORANEA RETTIFICATA
- SASSARI - PARTE PLATAMONA
- SASSARI - TERRAZZA A OVEST DELLA CHIESA DI S.PIETRO DI SILCHI
- SASSARI - TERRAZZA A OVEST DELLA CHIESA DI S.PIETRO DI SILCHI (AMPLIAMENTO)
- SORSO - MARINA E PARTE DI PLATAMONA

REGIONE SARDEGNA COMUNE DI SASSARI PROVINCIA DI SASSARI

IMPIANTO PER LA PRODUZIONE DI ENERGIA ELETTRICA DA FONTE SOLARE DENOMINATO "TRUNCU REALE" DA REALIZZARSI NEL COMUNE DI SASSARI (SS)

OPERA DI PUBBLICA UTILITA'
 VALUTAZIONE IMPATTO AMBIENTALE ai sensi del D.Lgs 3 aprile 2006, n.152 ALL. II

CUSTOMER
 Committente
FIMENERGIA VIA L. BUZZI, 6, 15033 CASALE MONFERRATO (AL)
 T. +390292875126 (ufficio operativo)

DESIGNERS TEAM
 Gruppo di progettazione
 Coordinatore
FAVERO ENGINEERING

AMBITALE, Dott.ssa **MARISA FIORINI**
 Via C. Battisti, 44 20100 Sondrio (SO) - Tel. +39 0342 69347 - m.fiorini@ap-en.it

GIULIO GIULI, Arch. **GIULIO GIULI**, Dott. **PAOLO PIRRI**
 Via Cantù, 2 09123 Cagliari (CA) - Tel. +39 070 272111 - studio.pirri@gmail.com

GIORGIO BIANCHI, Dott. Agr. **GIORGIO BIANCHI**
 Via Don Minicucci, 2 07040 Tuscani (SI) - Tel. +39 048 8421842 - pugorini@gmail.com

ARCHITETTURA, Dott. Arch. **FABRIZIO ORLANDINI**
 Via Garibaldi, 1 09042 Oristano (OR) - Tel. +39 0783 211111 - architeogofabrizioorlandini@gmail.com

ACUSTICA, Ing. **CARLO V. ODDI**, Ing. **IVANO ORTINARO**
 Via Garibaldi, 14 09042 Oristano (OR) - Tel. +39 070 2346780 - c@fidegym.net

PAISAGGIO, Dott. Nat. **FRANCESCO MEDDA**
 Via Longanesi, 17 09123 Cagliari (CA) - Tel. +39 070 8236806 - meddamaurizio@libero.it

FLORA, Dott. Nat. **FABIO SCHIRRU**
 Via S. Pietro, 48 09042 Oristano (OR) - Tel. +39 0783 211111 - fabio.schirru@regione.sardegna.it

REV.	DATE	DESCRIPTION	PREPARED	CHECKED	APPROVED
01	Febbraio 2024	PRIMA EMISSIONE	Arch. Piers R. Spigari	Ing. A. Lunardi	Ing. F. Favero
02					
03					
04					

DRAWING - Elaborato

INQUADRAMENTO AREE VINCOLATE DI NOTEVOLE INTERESSE PUBBLICO

DRAWING DETAILS - Dettagli di disegno
 Scale grafica: **1:25.000**
 Scale grafica: (Date particolari)

ARCHIVE - Archivio
 FILE: ELG_219
 FILE STYLE: FAVERO ENGINEERING ID

CODING - Codifica
 PROJECT LEVEL: **DEFINITIVO**
 CATEGORY: **ELG**
 PROGRESSIVE: **219**
 REVISION: **00**