



PLANIMETRIA STATO DI FATTO SU ORTOFOTO - STRALCIO 1

LEGENDA  
--- CONFINI AREA IMPIANTO FOTOVOLTAICO

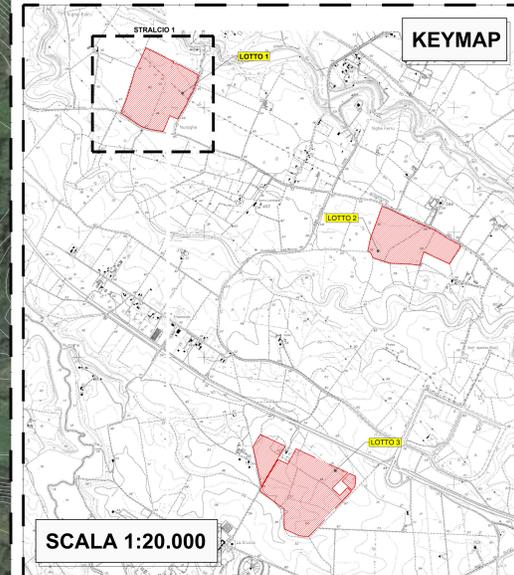

SCALA 1:20.000

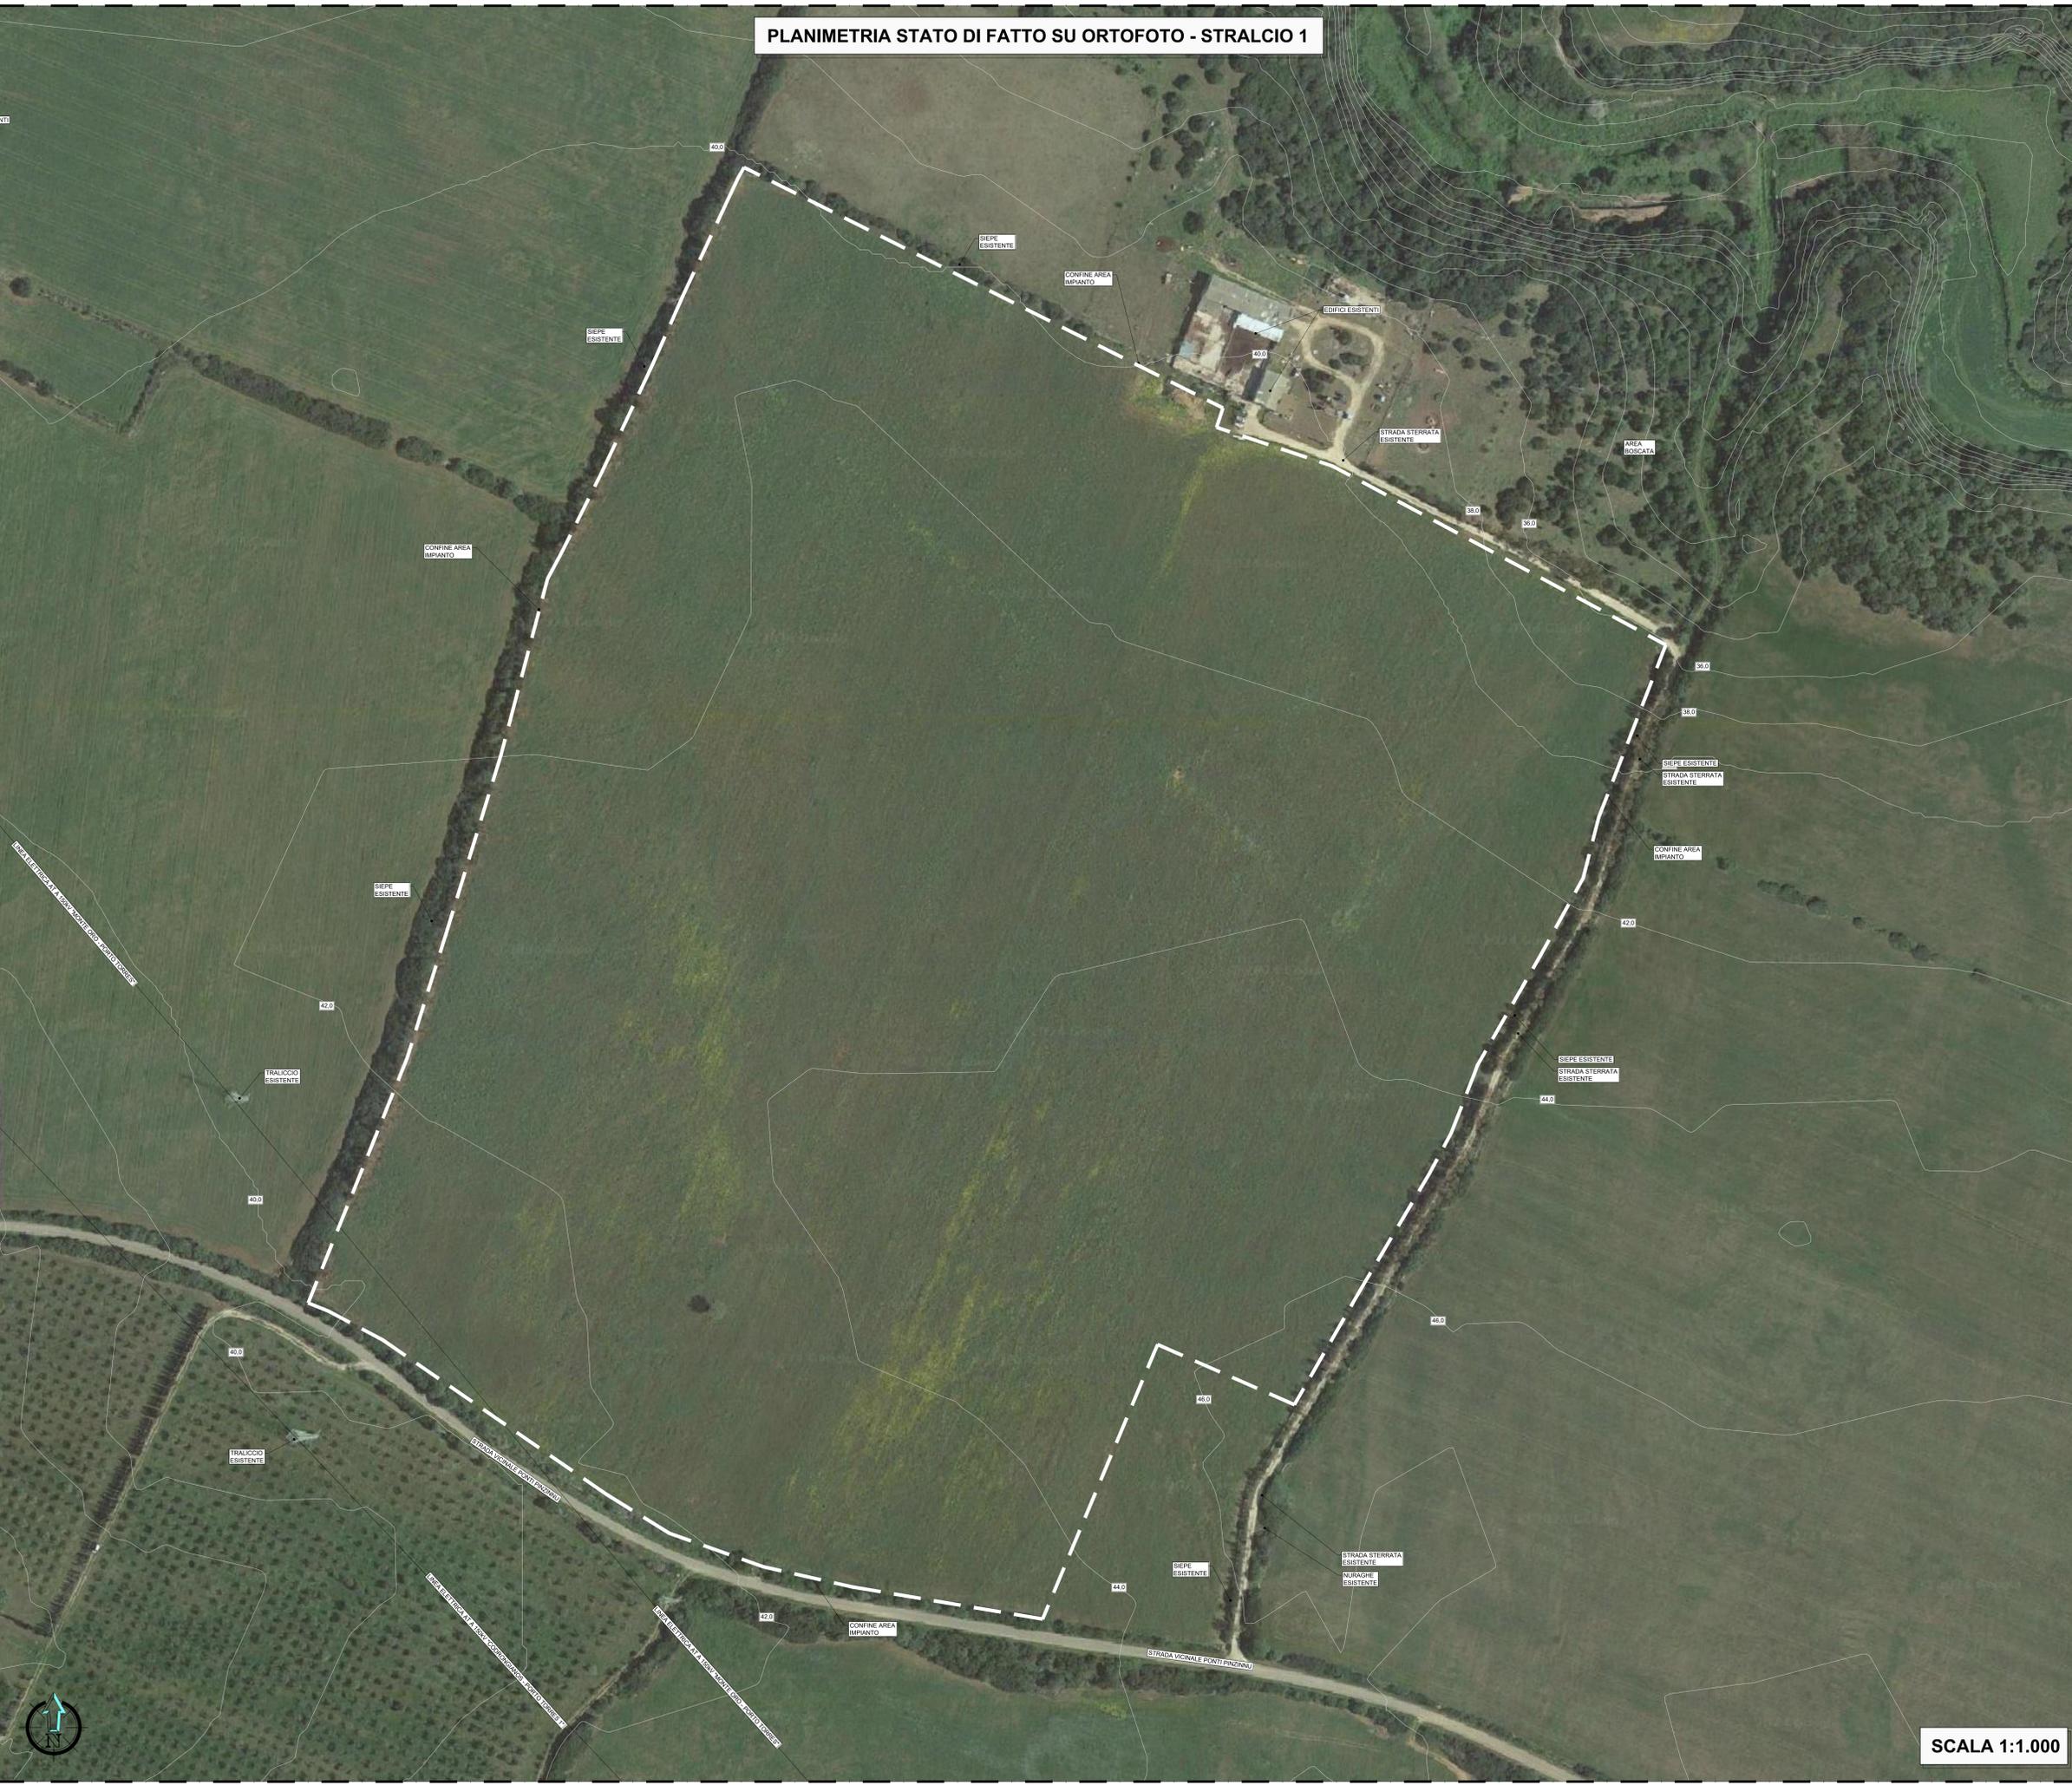

SCALA 1:1.000



IMPIANTO PER LA PRODUZIONE DI ENERGIA ELETTRICA DA FONTE SOLARE DENOMINATO "TRUNCU REALE" DA REALIZZARSI NEL COMUNE DI SASSARI (SS)

OPERA DI PUBBLICA UTILITA'  
VALUTAZIONE IMPATTO AMBIENTALE ai sensi del D.Lgs 3 aprile 2006, n.152 ALL. II

CUSTOMER  
Comitatore  
**FIMENERGIA**  
VIA L.BUZZI, 6, 15033 CASALE MONFERRATO (AL)  
T. +39022875126 (ufficio operativo)

DESIGNERS TEAM  
Gruppo di progettazione  
**FAVERO ENGINEERING**  
CONSAULE  
AMBIENTALE, Dott.ssa MARZIA FIORONI  
VIA C. Battisti, 44 27100 Sondrio (SO) - +39 0342 935347 - info@favo-er.it  
GEOLOGIA, GEOTECNICA E GEOMORFOLOGIA, Dott. Gian-Fausto PANI  
VIA CANTINI, 2 09122 Cagliari (CA) - +39 070 372911 - fausto.pani@gmail.com  
AGROLOGIA, Dott. Agr. GIUSEPPE PUGGIONI  
VIA Don Minichini, 3 07047 Tivoli (RM) - +39 348 861842 - puggioni@gmail.com  
ARCHITETTURA, Dott. Arch. FABRIZIO GILIBERTI  
VIA Depressis, 7 09022 Dorgali (OR) - +39 347812131 - architettofabrizio@libero.it  
AGRICOLTURA, ING. CARLO FODORIS  
VIA Europa, 64 09048 Quartu Sant'Elena (CA) - +39 070 2348765 - cf@fabry.com  
FABRICA, Dott. Ing. FABRIZIO MEDDA  
VIA Lungara, 17 09122 Cagliari (CA) - +39 355 825806 - meddamaurizio@libero.it  
CLIMA, Dott. Ing. FABIO SCHERRO  
VIA S. SANTI, 10 09022 Dorgali (OR) - +39 347 499592 - fabio.scherro@pecagrotecnica.it

REV.	DATE	DESCRIPTION	PREPARED	CHECKED	APPROVED
00	Febbraio 2024	PRIMA EMISSIONE	Ing. A. Giglioli	Ing. F. Favero	Ing. F. Favero
01					
02					
03					
04					

PROGETTO CIVILE  
PLANIMETRIA RILIEVO STATO DI FATTO - LOTTO 1

DRAWING DETAILS - Dettagli di disegno  
Scale grafica: 1:1.000  
ARCHIVE - Archivio  
FILE: ILL\_301  
PLOT STYLE: FAVERO ENGINEERING.DWT

CODING - Codifica  
PROJECT LEVEL: Final approval  
CATEGORY: Project  
PROGRESSIVE NUMBER: 30100  
REVISION NUMBER: 00  
**DEFINITIVO ELG 30100**