


**PLANIMETRIA STATO DI FATTO SU ORTOFOTO - STRALCIO 3**

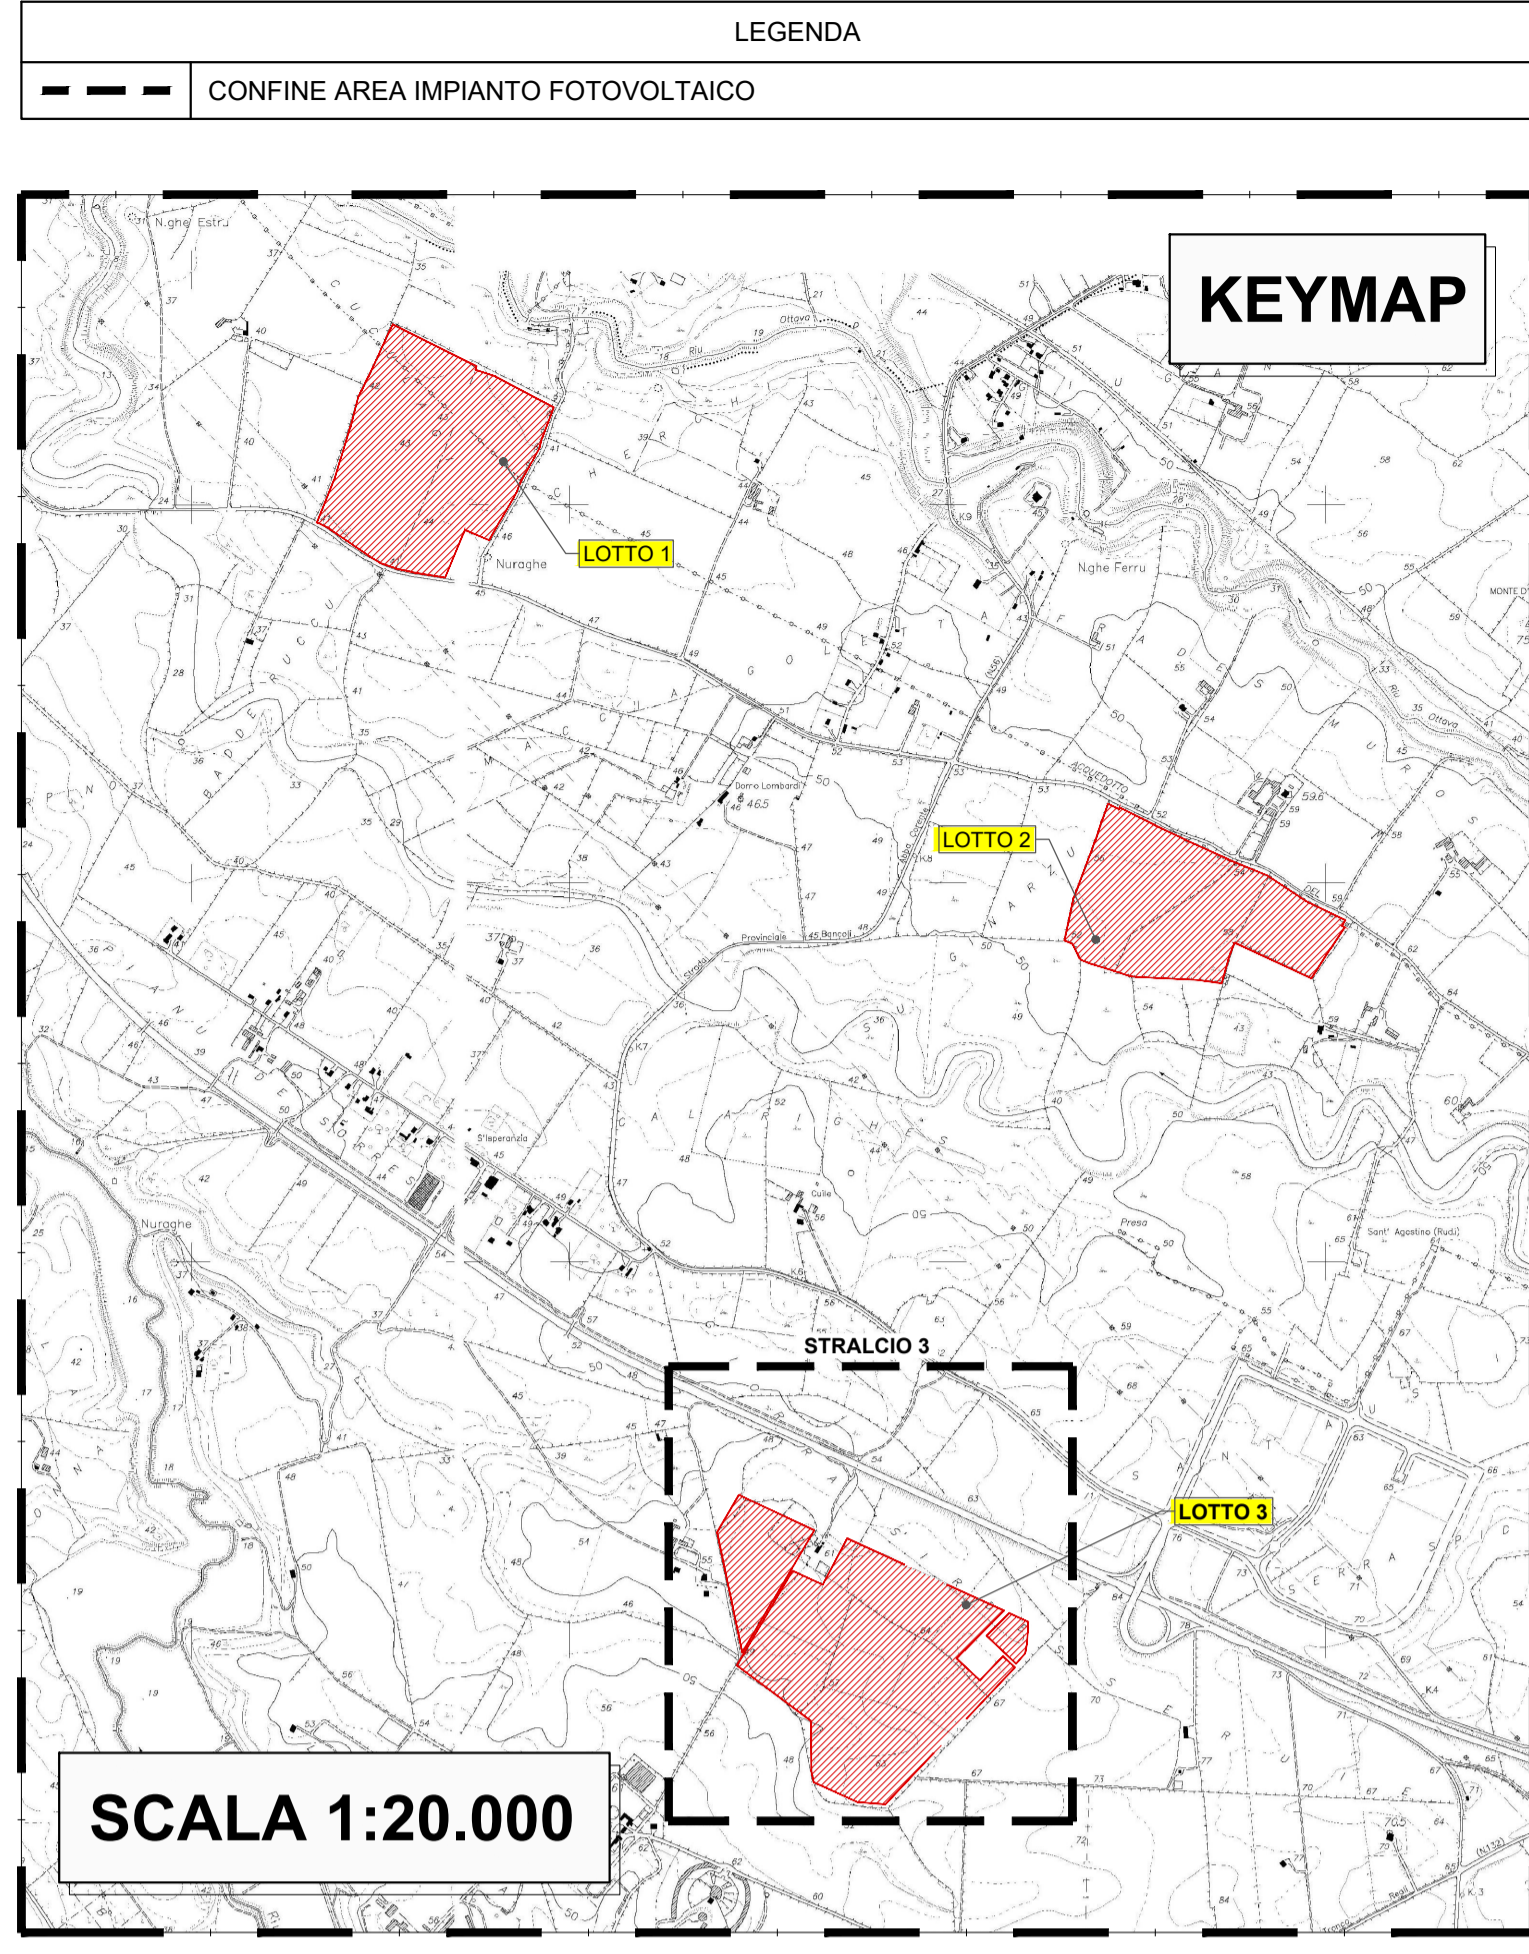

**SCALA 1:2.000**

REGIONE SARDEGNA      COMUNE DI SASSARI      PROVINCIA DI SASSARI

**IMPIANTO PER LA PRODUZIONE DI ENERGIA ELETTRICA DA FONTE SOLARE DENOMINATO "TRUNCU REALE" DA REALIZZARSI NEL COMUNE DI SASSARI (SS)**

**OPERA DI PUBBLICA UTILITA'**  
VALUTAZIONE IMPATTO AMBIENTALE ai sensi del D.Lgs 3 aprile 2006, n.152 ALL. II

CUSTOMER  
Committente  
**FIMENERGIA**  
ADDRESS  
VIA L. BUZZI, 6, 15033 CASALE MONFERRATO (AL)  
T. +390292875126 (ufficio operativo)

DESIGNERS TEAM  
Gruppo di progettazione  
SUPERVISOR  
Contrattista  
**FAVERO ENGINEERING**  
VIA GIOVANNI BATTISTA PINELLI 27  
00187 ROMA (RM)  
ING. FRANCESCO FAVERO

CONSULTANTS  
AMBIENTALE: Dott. ssa MARZIA FIORONI  
Via C. Battisti, 44 23100 Sondrio (SO) - +39 0342 060347 - m.fioroni@alip-en.it  
GEOLOGIA, GEOTECNICA E IDRAULICA: Dott. Geol. FAUSTO PANI  
Via Castelli, 2 09122 Cagliari (CA) - +39 070 272911 - fausto.pani@gmail.com  
AGRONOMIA: Dott. Agr. GIUSEPPE PUGGIONI  
Via Don Minzoni, 3 07047 Tivoli (SS) - +39 348 8621842 - puggioni@gmail.com  
ARCHEOLOGIA: Dott. Arch. FABRIZIO DELUSSU  
Via Depressis, 7 06022 Dorgali (NU) - +39 3475012131 - archeologofabriziodelussu@gmail.com  
ACUSTICA: Ing. CARLO FODDIS, Ing. IVANO DISTINTO  
Viale Europa, 54 09045 Quartu Sant'Elena (CA) - +39 070 2348760 - cf@fadsystem.net  
FAUNA: Dott. Nat. MAURIZIO MEDDA  
Via Luriganza, 17 09122 Cagliari (CA) - +39 393 8236806 - meddamaurizio@libero.it  
FLORA: Dott. Nat. FABIO SCHIRRU  
+39 347 499852 - fabio.schirru@pecagrotecnici.it

REV.	DATE	DESCRIPTION	PREPARED	CHECKED	APPROVED
00	Febbraio 2024	PRIMA EMISSIONE	Ing. A. Gigliotti	Ing. F. Favero	Ing. F. Favero
01					
02					
03					
04					

DRAWING - Elaborato  
TITOLO  
**PROGETTO CIVILE  
PLANIMETRIA RILIEVO STATO DI FATTO - LOTTO 3**

DRAWING DETAILS - Dettagli di disegno  
GENERAL SCALE  
Scala generale  
**1:2.000**

DETAIL SCALE  
Scala particolari  
-

ARCHIVE - Archivio  
FILE  
ELG\_303

PLOT STYLE  
FAVERO ENGINEERING.ctb

CODING - Codifica  
PROJECT LEVEL  
Fase progettuale  
**DEFINITIVO**

CATEGORY  
Categoria  
**ELG**

PROGRESSIVE  
Progressivo  
**3 0 3**

REVISION  
Revisione  
**00**