



PLANIMETRIA STATO DI PROGETTO SU ORTOFOTO - STRALCIO 3

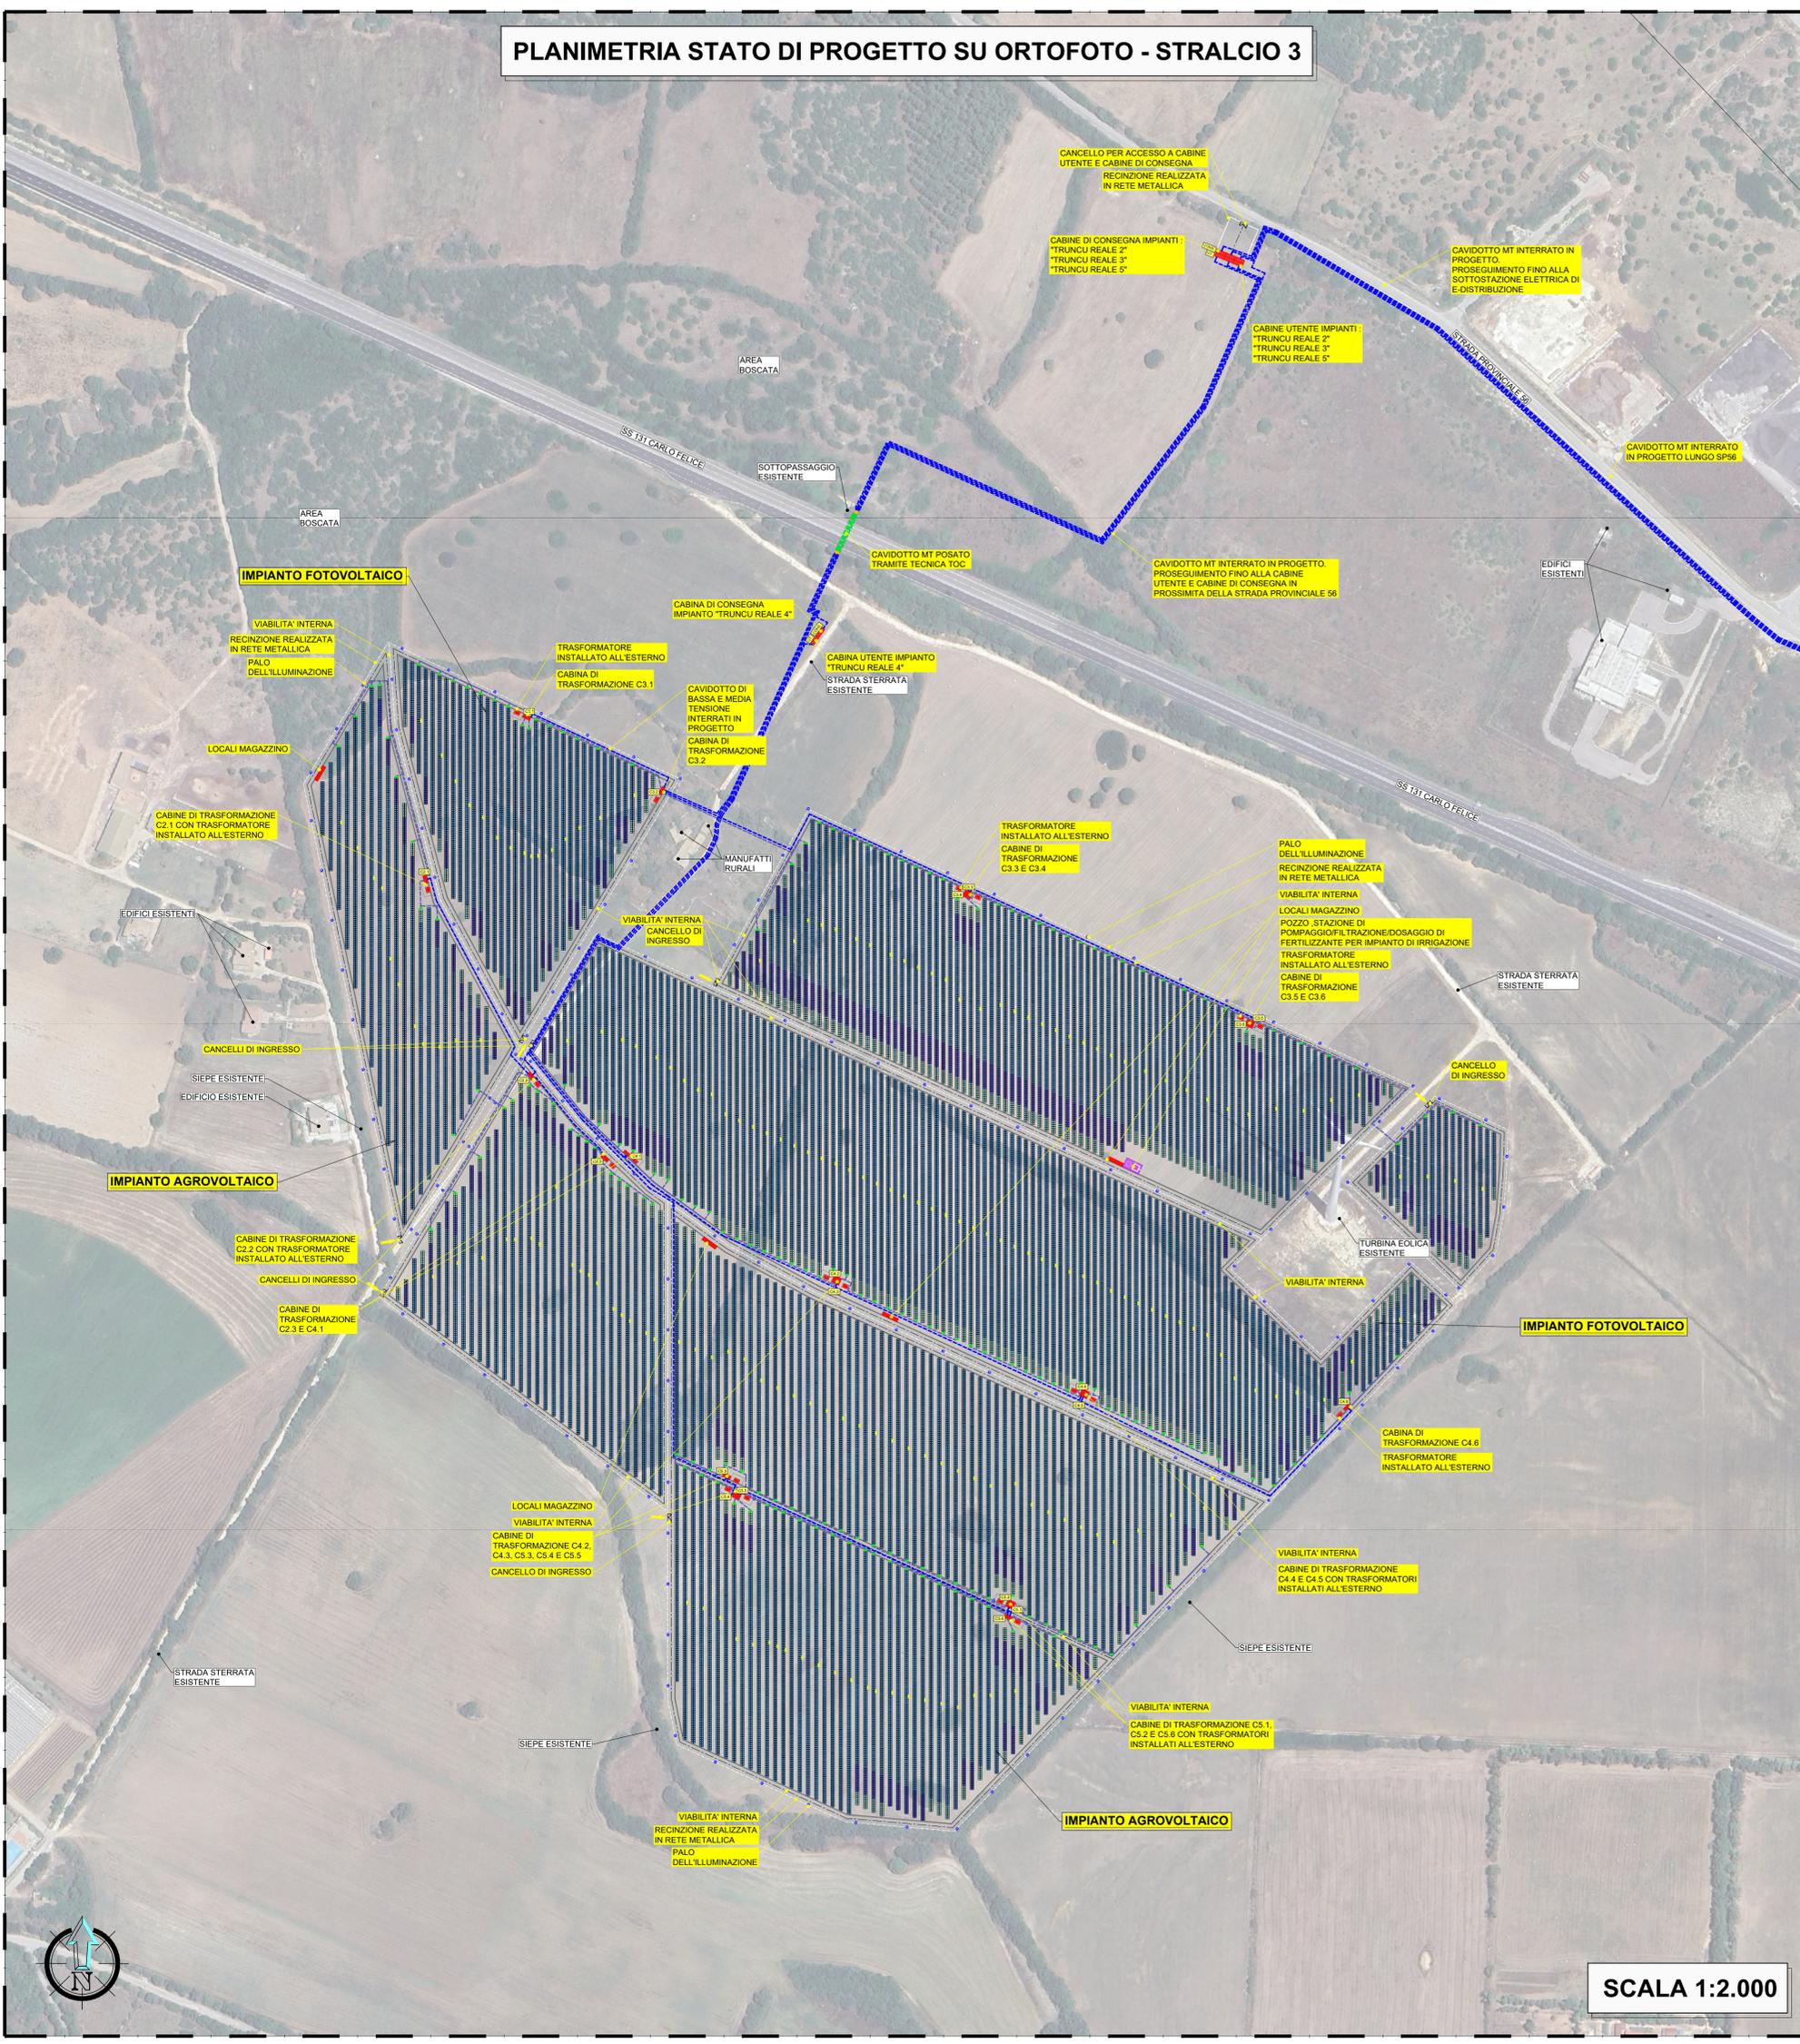

LEGENDA	
	CONFINO CAMPO FOTOVOLTAICO
	TRACKER DA 7 MODULI
	TRACKER DA 14 MODULI
	TRACKER DA 28 MODULI
	INVERTER
	QUADRI DI PARALLELO
	VIABILITA' INTERNA
	CABINA ELETTRICA PREFABBRICATA
	CAVIDOTTO DI MEDIA TENSIONE INTERRATO IN PROGETTO
	CAVIDOTTO DI BASSA TENSIONE INTERRATO IN PROGETTO
	CAVIDOTTO AT POSATO TRAMITE TECNICA TOC
	POZZETTO PREFABBRICATO DIM. 100x100 cm
	CANCELLO D'INGRESSO
	IMPIANTO DI ILLUMINAZIONE E VIDEOSORVEGLIANZA

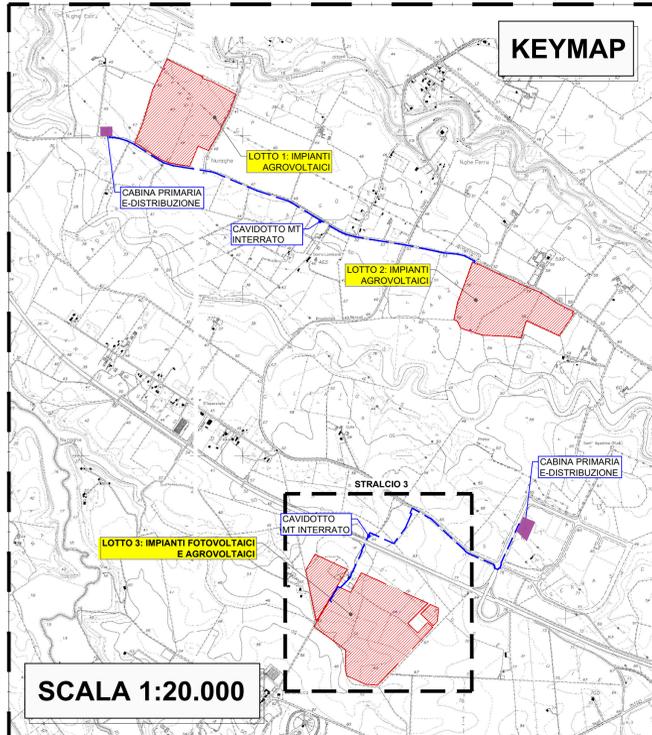

REGIONE SARDEGNA COMUNE DI SASSARI PROVINCIA DI SASSARI

IMPIANTO PER LA PRODUZIONE DI ENERGIA ELETTRICA DA FONTE SOLARE DENOMINATO "TRUNCU REALE" DA REALIZZARSI NEL COMUNE DI SASSARI (SS)

OPERA DI PUBBLICA UTILITA'
VALUTAZIONE IMPATTO AMBIENTALE ai sensi del D.Lgs 3 aprile 2006, n.152 ALL. II

CUSTOMER
Committente
FIMENERGIA
ADDRESS
Via L. BUZZI, 6, 15033 CASALE MONFERRATO (AL)
T. +390292875126 (ufficio operativo)

DESIGNERS TEAM
Gruppo di progettazione
SUPERVISOR
Coordinatore
FAVERO ENGINEERING
CONSULTANTS
Ambientale: Dott. ssa MARZIA FIORONI
Via C. Battisti, 44 23100 Sondrio (SO) - +39 0342 060347 - mfiaroni@alpi-en.it
Geologia, Geotecnica e Idraulica: Dott. Geol. FAUSTO PANI
Via Castelli, 2 09122 Cagliari (CA) - +39 070 272911 - fausto.pani@gmail.com
Agronomia: Dott. Agr. GIUSEPPE PUGGIONI
Via Don Minzoni, 3 07047 Tivoli (SS) - +39 348 8621842 - puggioni@gmail.com
Archeologia: Dott. Arch. FABRIZIO DELUSSU
Via Depressis, 7 06022 Dorgali (NU) - +39 3475012131 - archeologofabriziodelussu@gmail.com
Acustica: Ing. CARLO FODDIS, Ing. IVANO DISTINTO
Viale Europa, 54 09045 Quartu Sant'Elena (CA) - +39 070 2348760 - cf@fadsystem.net
FAUNA: Dott. Nat. MAURIZIO MEDDA
Via Luriganza, 17 09122 Cagliari (CA) - +39 393 8226806 - meddamaurizio@libero.it
FLORA: Dott. Nat. FABIO SCHIRRU
+39 347 499852 - fabio.schirru@pecagricolci.it

REV.	DATE	DESCRIPTION	PREPARED	CHECKED	APPROVED
00	Febbraio 2024	PRIMA EMISSIONE	Ing. A. Gigliotti	Ing. F. Favero	Ing. F. Favero
01					
02					
03					
04					

DRAWING - Elaborato
TITOLO
Progetto
**PROGETTO CIVILE
PLANIMETRIA GENERALE LAYOUT IMPIANTO - LOTTO 3**

GENERAL SCALE	DETAIL SCALE	ARCHIVE - Archivio	FILE	PLOT STYLE
Scala generale 1:2.000	Scala particolari		ELG_306	FAVERO ENGINEERING.ctb

CODING - Codifica
PROJECT LEVEL
FAVERO ENGINEERING
CATEGORY
Programma
PROGRESSIVE
Programma
REVISION
Revisione
DEFINITIVO ELG 3 0 6 00

SCALA 1:2.000