

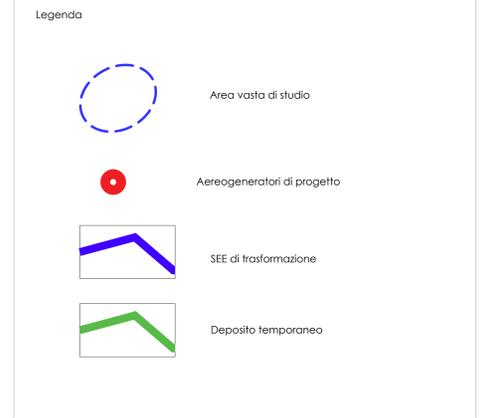


AREA GLOBALE : Planimetria su D.G.R. 59/90

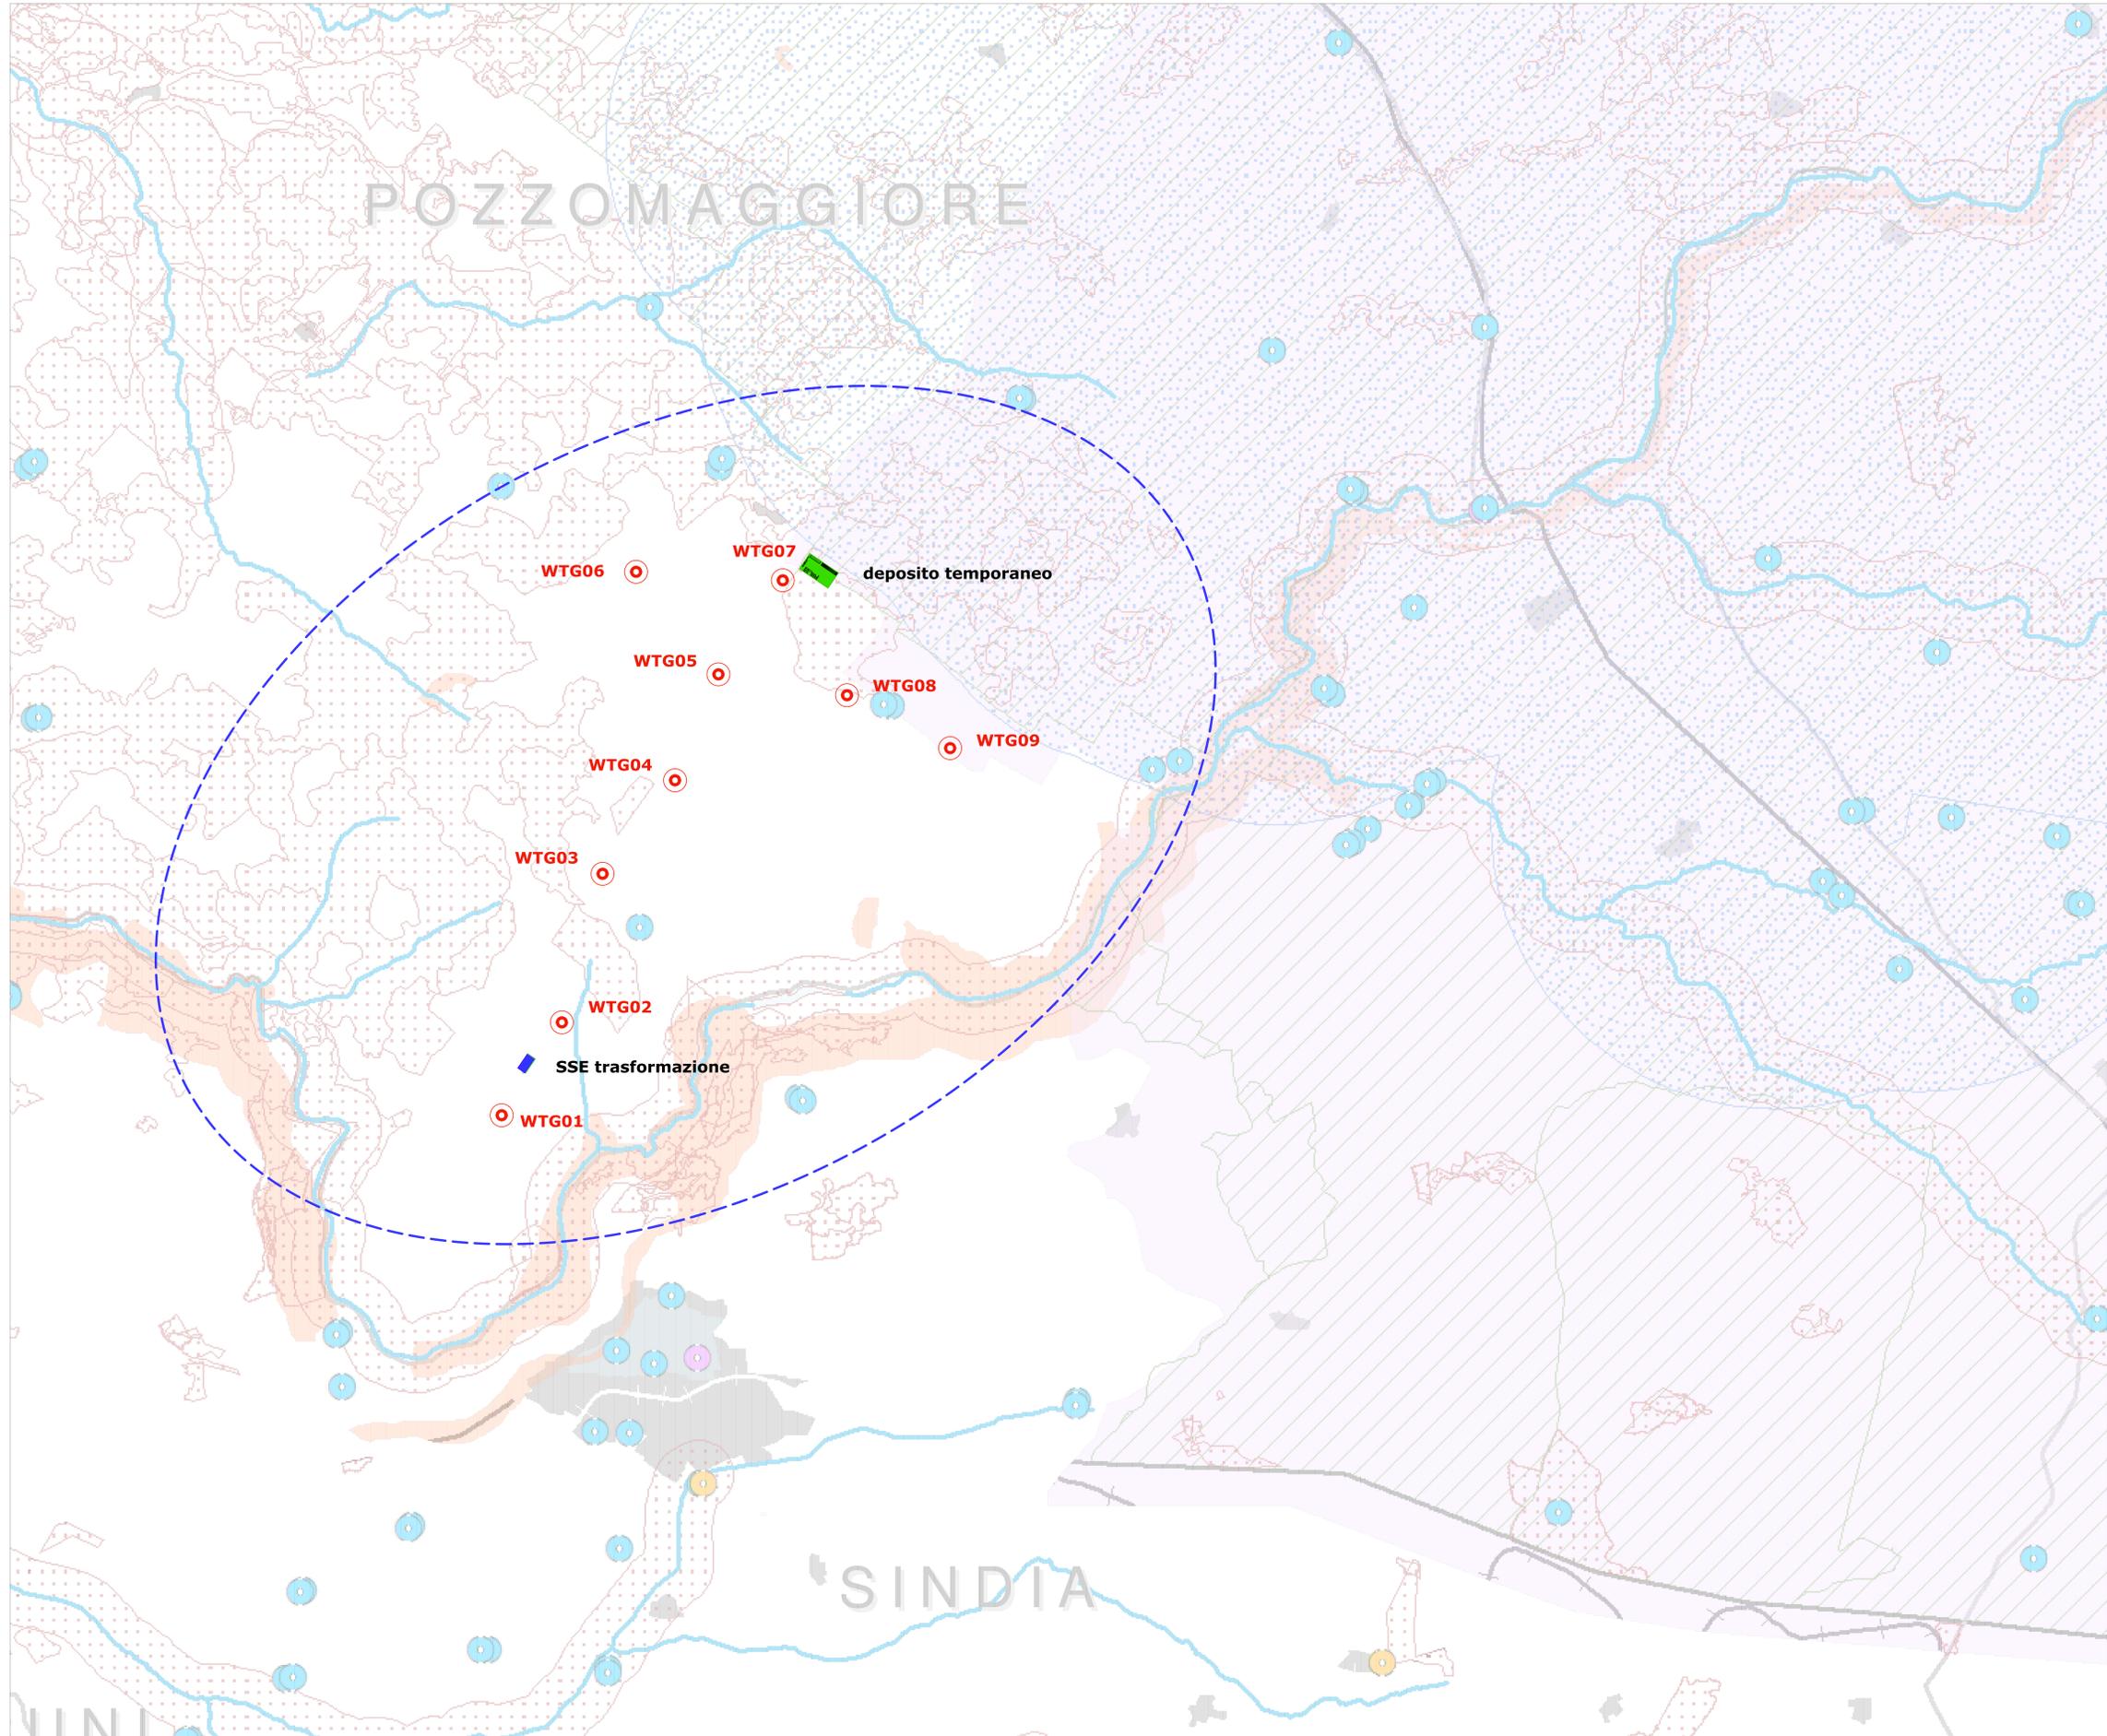

REGIONE AUTONOMA DELLA SARDEGNA
 COMUNE DI POZZOMAGGIORE (SS)

PROGETTO PER LA REALIZZAZIONE DI UN PARCO EOLICO PER LA PRODUZIONE DI ENERGIA ELETTRICA IN LOCALITA' MONTE RUGHE POTENZA DI PICCO 64,8 MWp

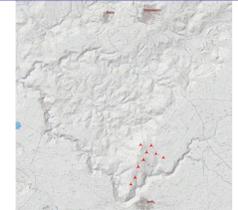

VALUTAZIONE DI IMPATTO AMBIENTALE

Elaborato:
 Planimetria area globale_Delibera 59-90

Committente: EOS MONTE RUGHE s.r.l.
 Ing. Enrico De Gregorio

Coordinamento di Progettazione: SO.GES s.r.l.
 Ing. Paolo Vasta

Prog. opere strutturali: Ing. Andrea Massa	Prog. opere civili - elettriche: Studio Ing. Nicola Curreli Collaboratori: Ing. Nicola Curreli Ing. Silvio Indro Ing. Michele Marconi Ing. Simone Pirella	Coordinamento V.I.A.: SIGEA s.r.l. Dett. Dott. Luigi Macconi - Coordinamento Ing. Manuele Macconi - Paraggeologia Dett. Ing. Vincenzo Satta - Agn. Rura. Rura Dett. Sabina Ludelli - Archeologia Dett. Dott. Massimo Demaria - Geologia Dett. Dott. Stefano Demaria - Geotecnica Dett. Ing. Massimo Lotta di Sarno Sofia - Acustica Dett. Ing. Michele Basso - Acustica Dett. Michele Dele - GS
---	---	---

Studio Acustico:
 Ing. Federico Miscali

Tavola: **T.G._06**

Data: DICEMBRE 2023

Rev:

Scala: 1:10.000

Localizzazione aree non idonee al FER ai sensi del DGR59-90 del 27.11.2021

SCALA: 1:10.000

TUTTI I DIRITTI RISERVATI. RIPRODUZIONE E DIFFUSIONE VIETATI AI SENSI DELLE VIGENTI NORME NAZIONALI ED INTERNAZIONALI