
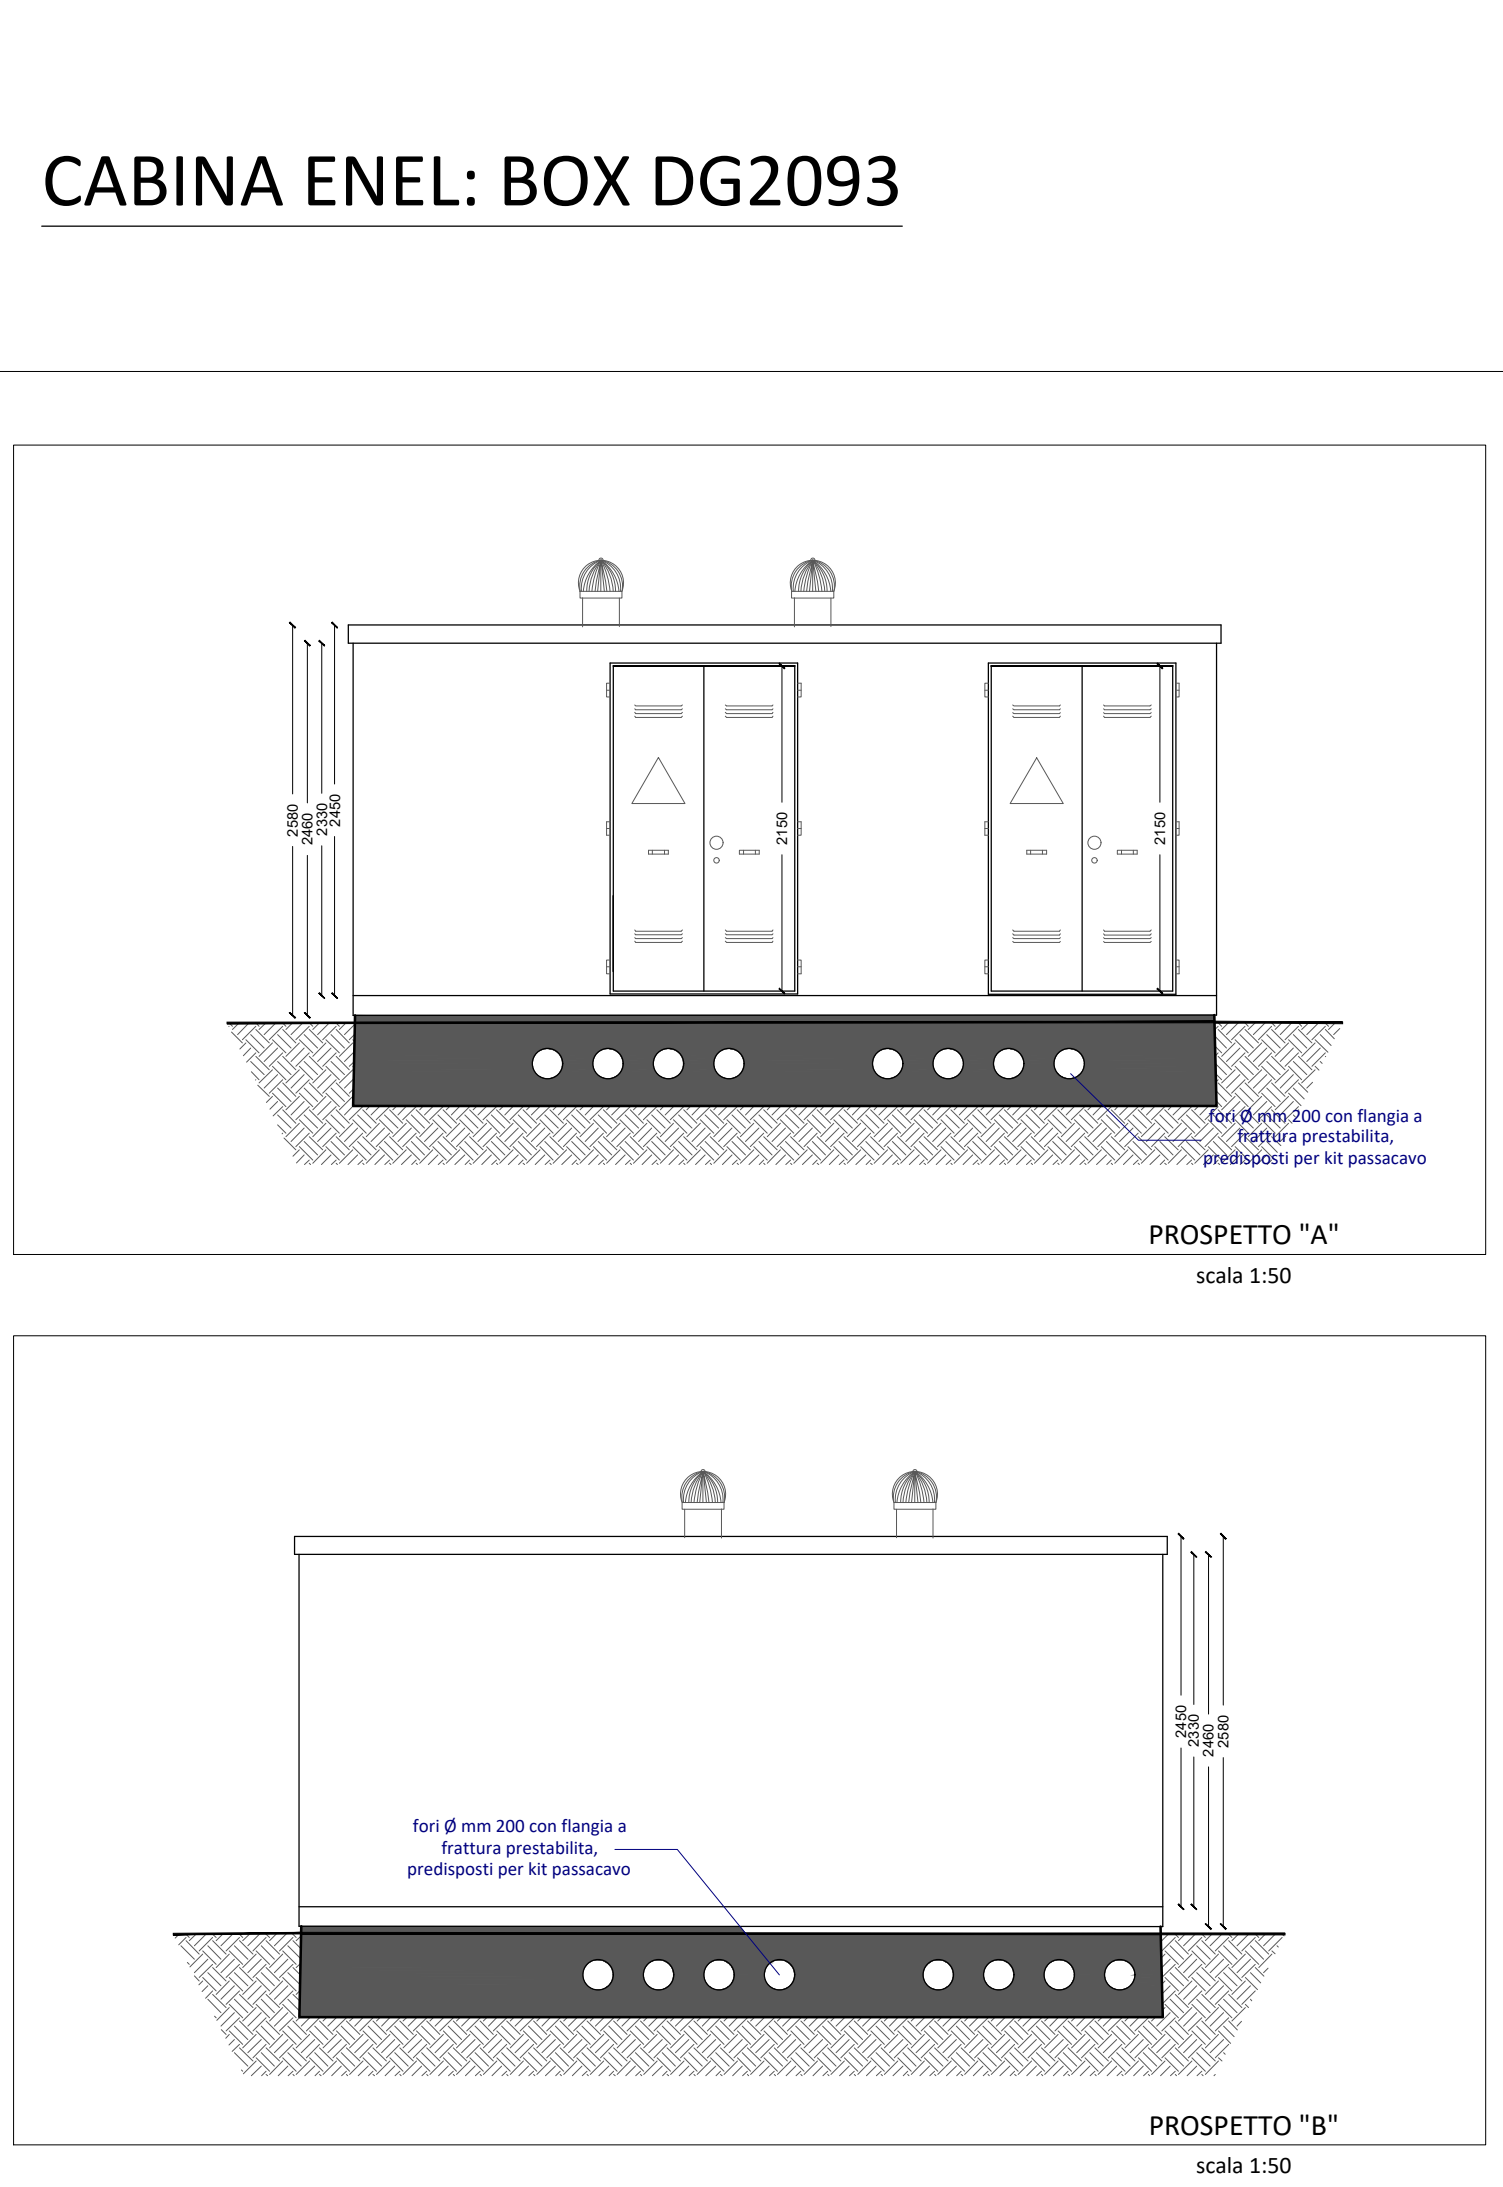
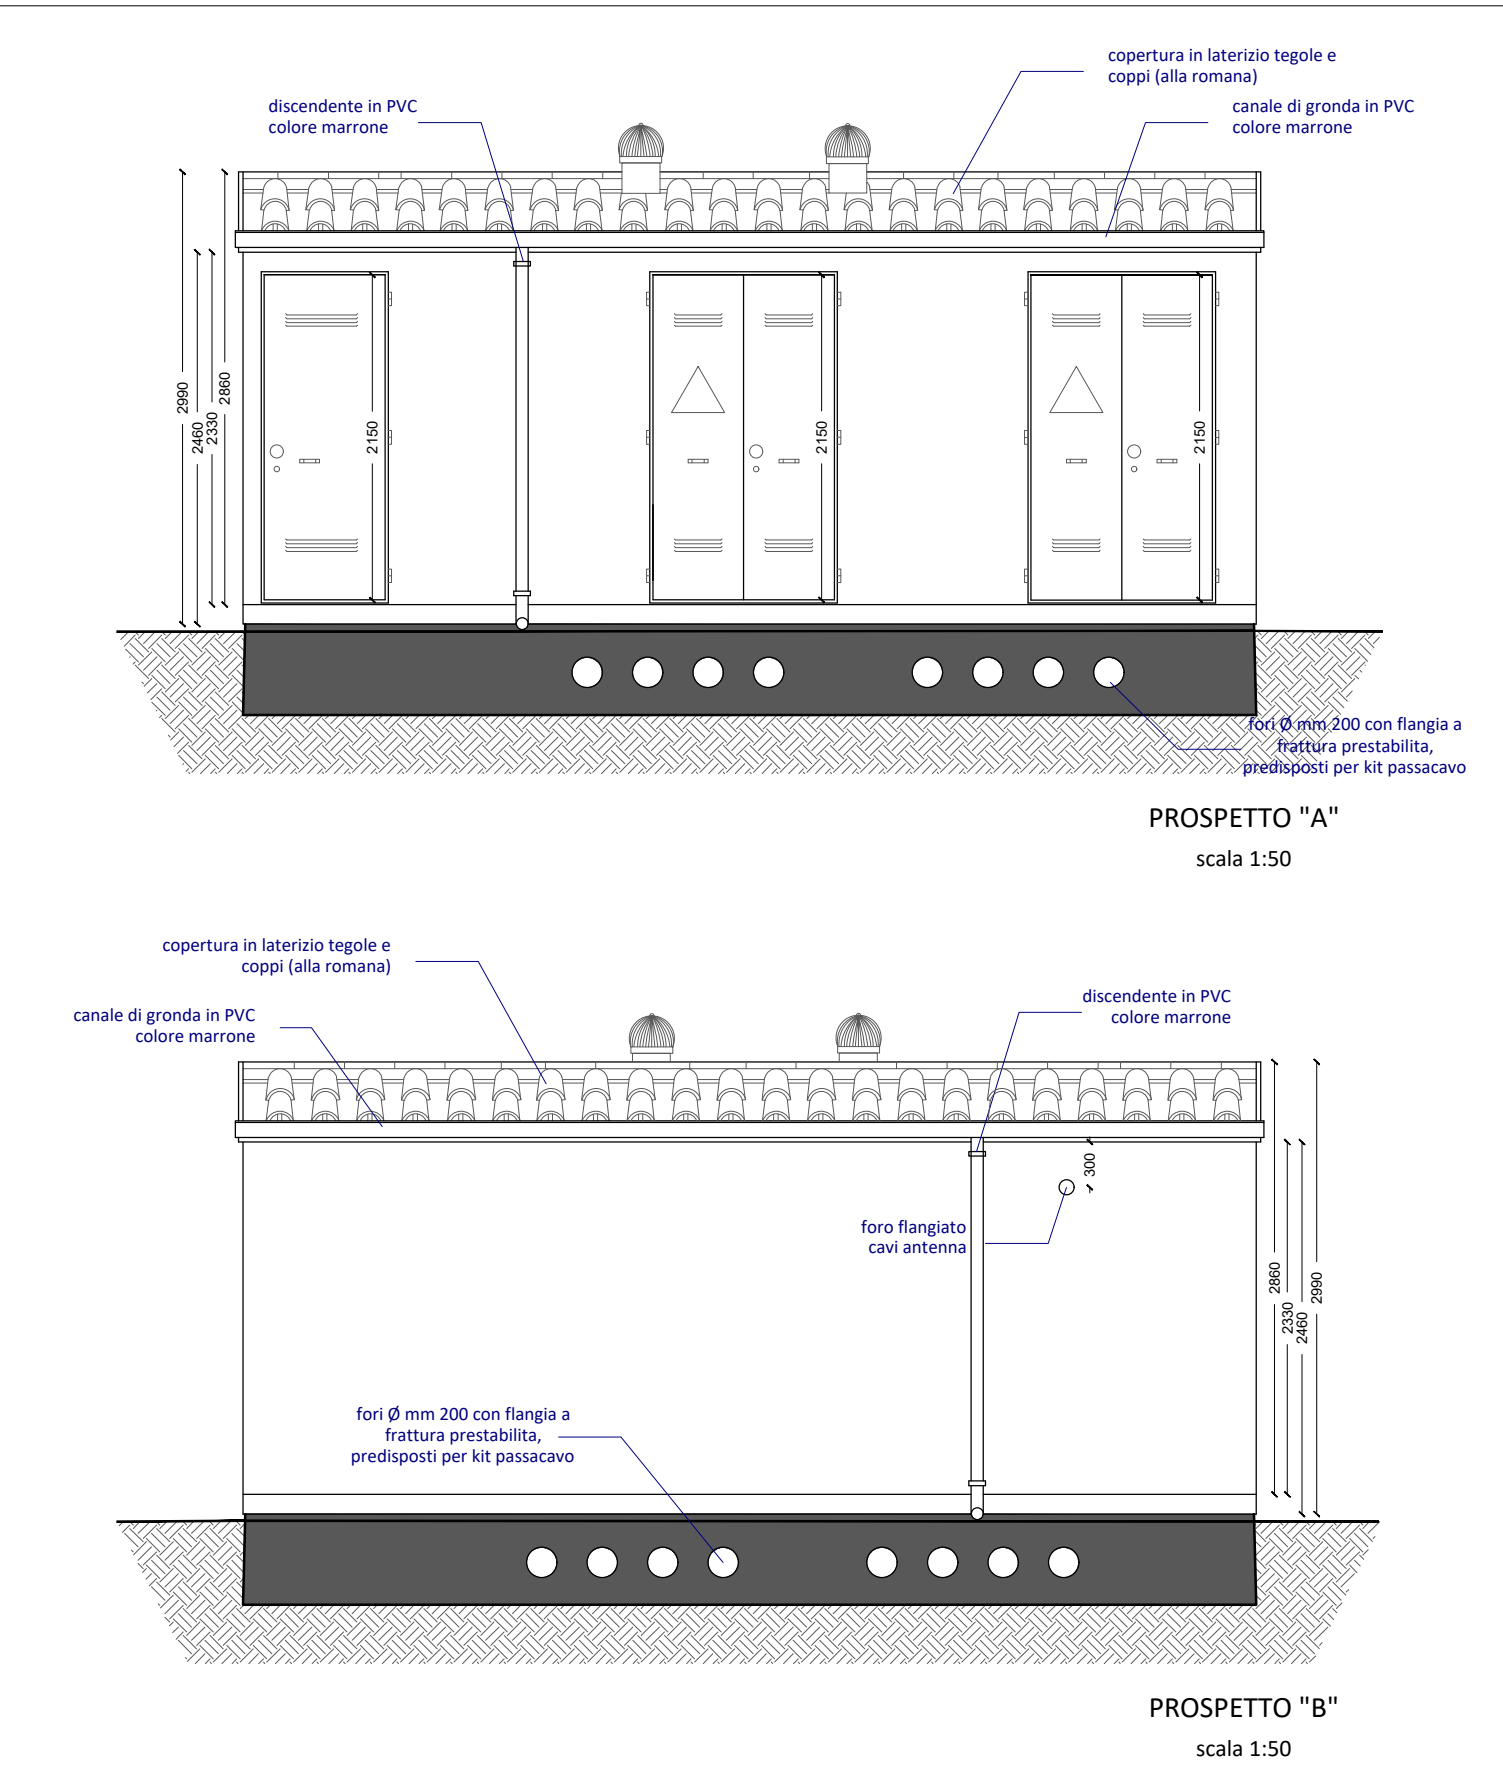
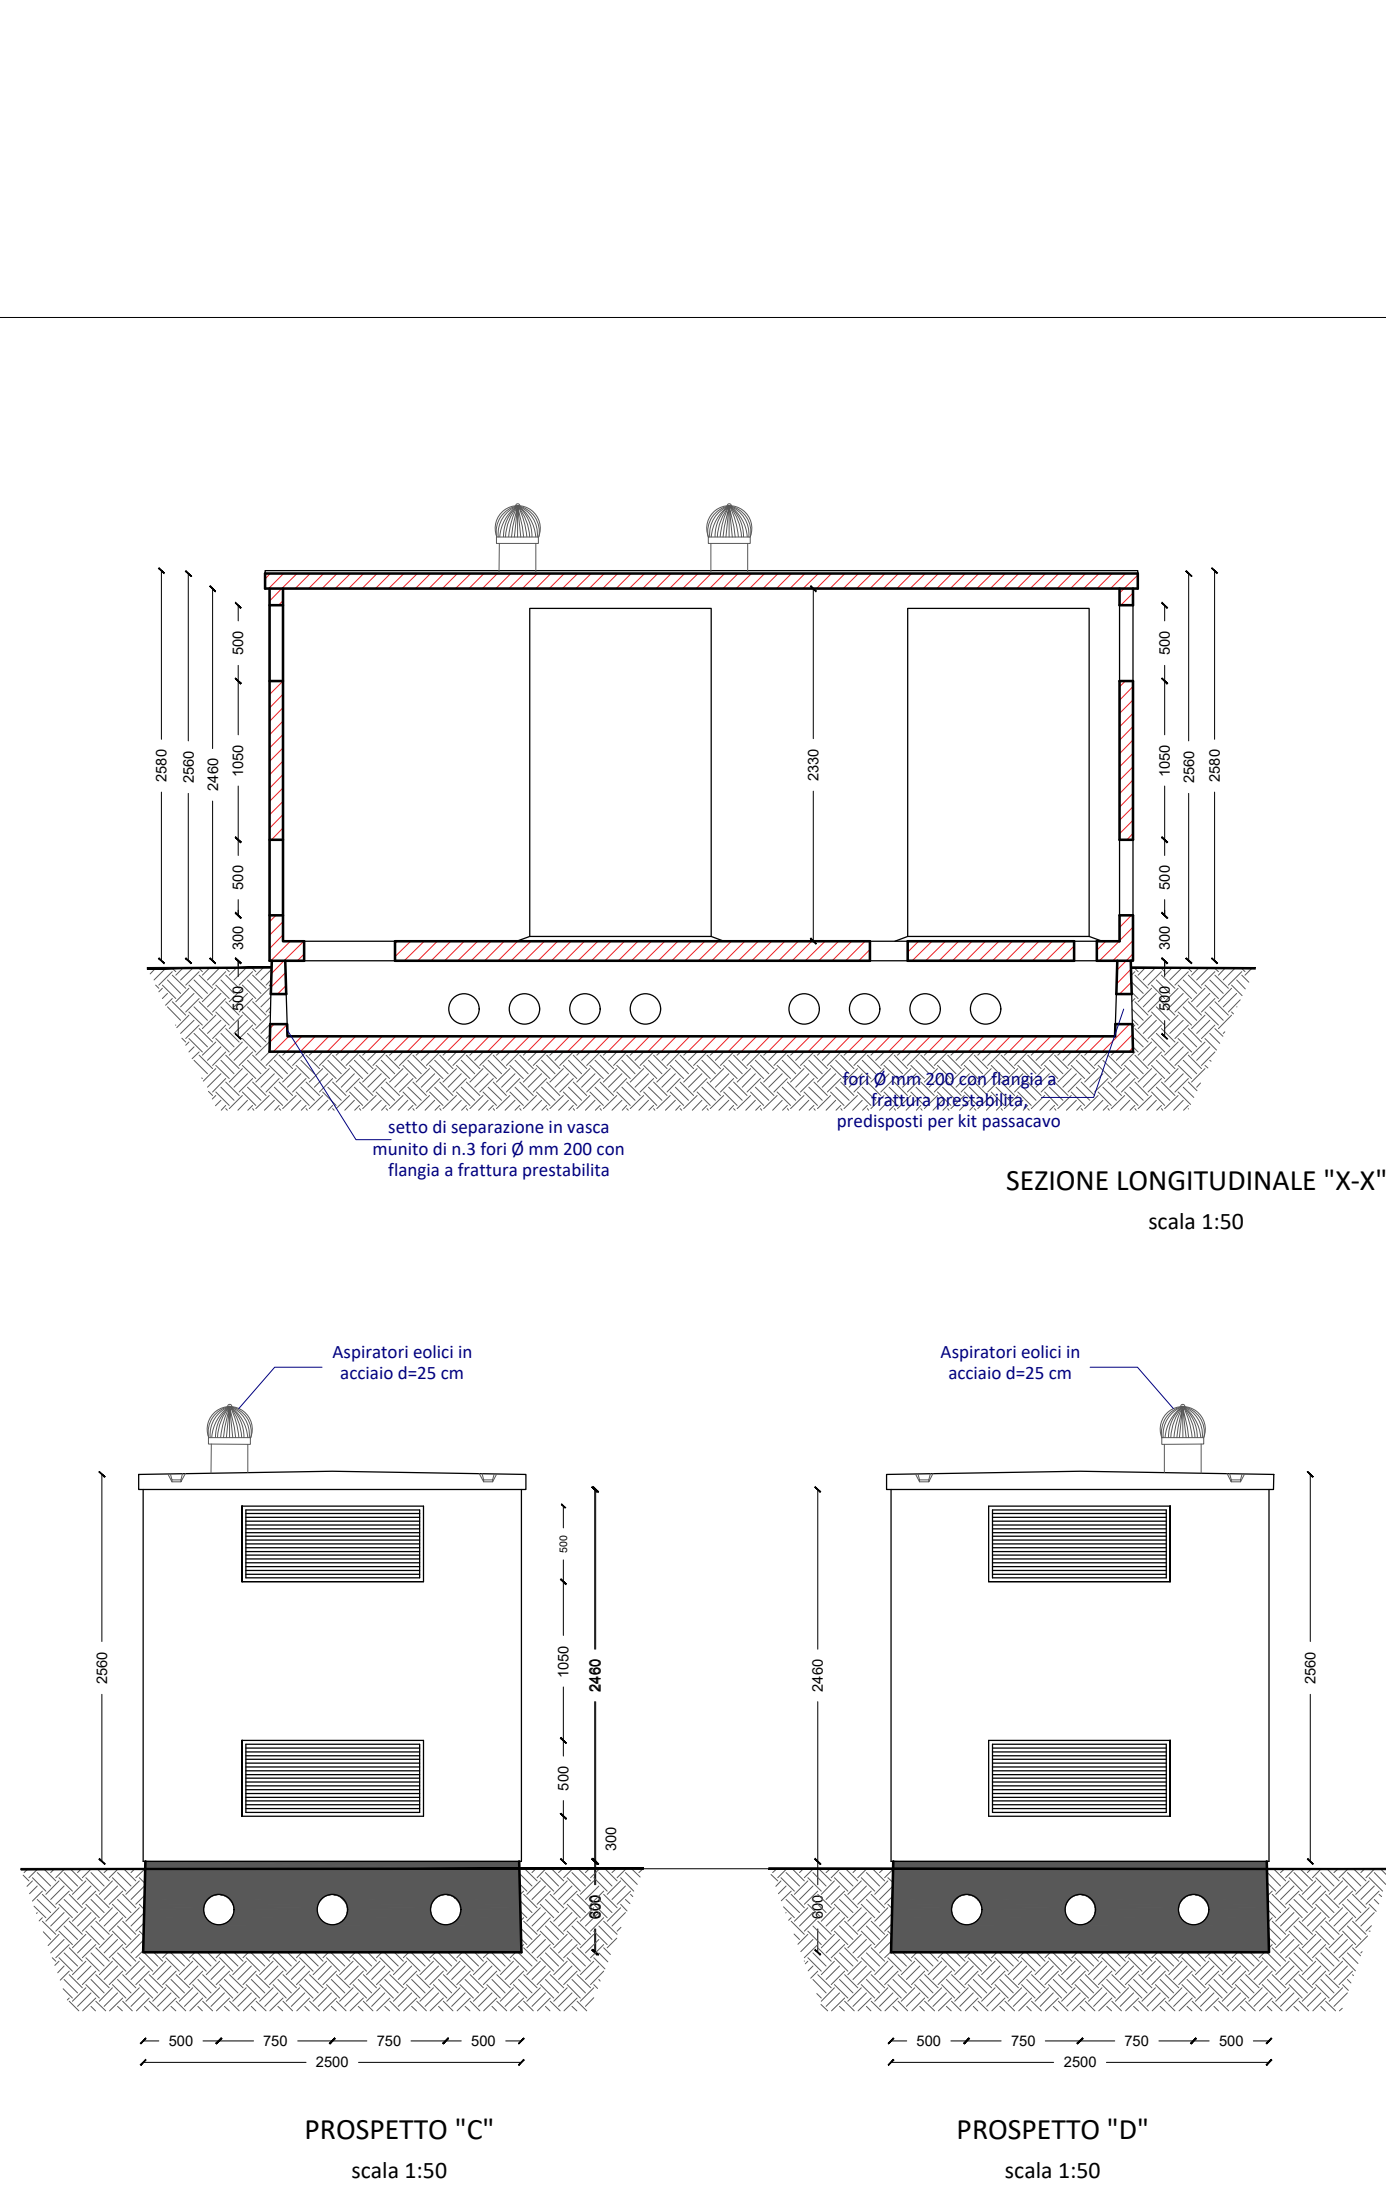
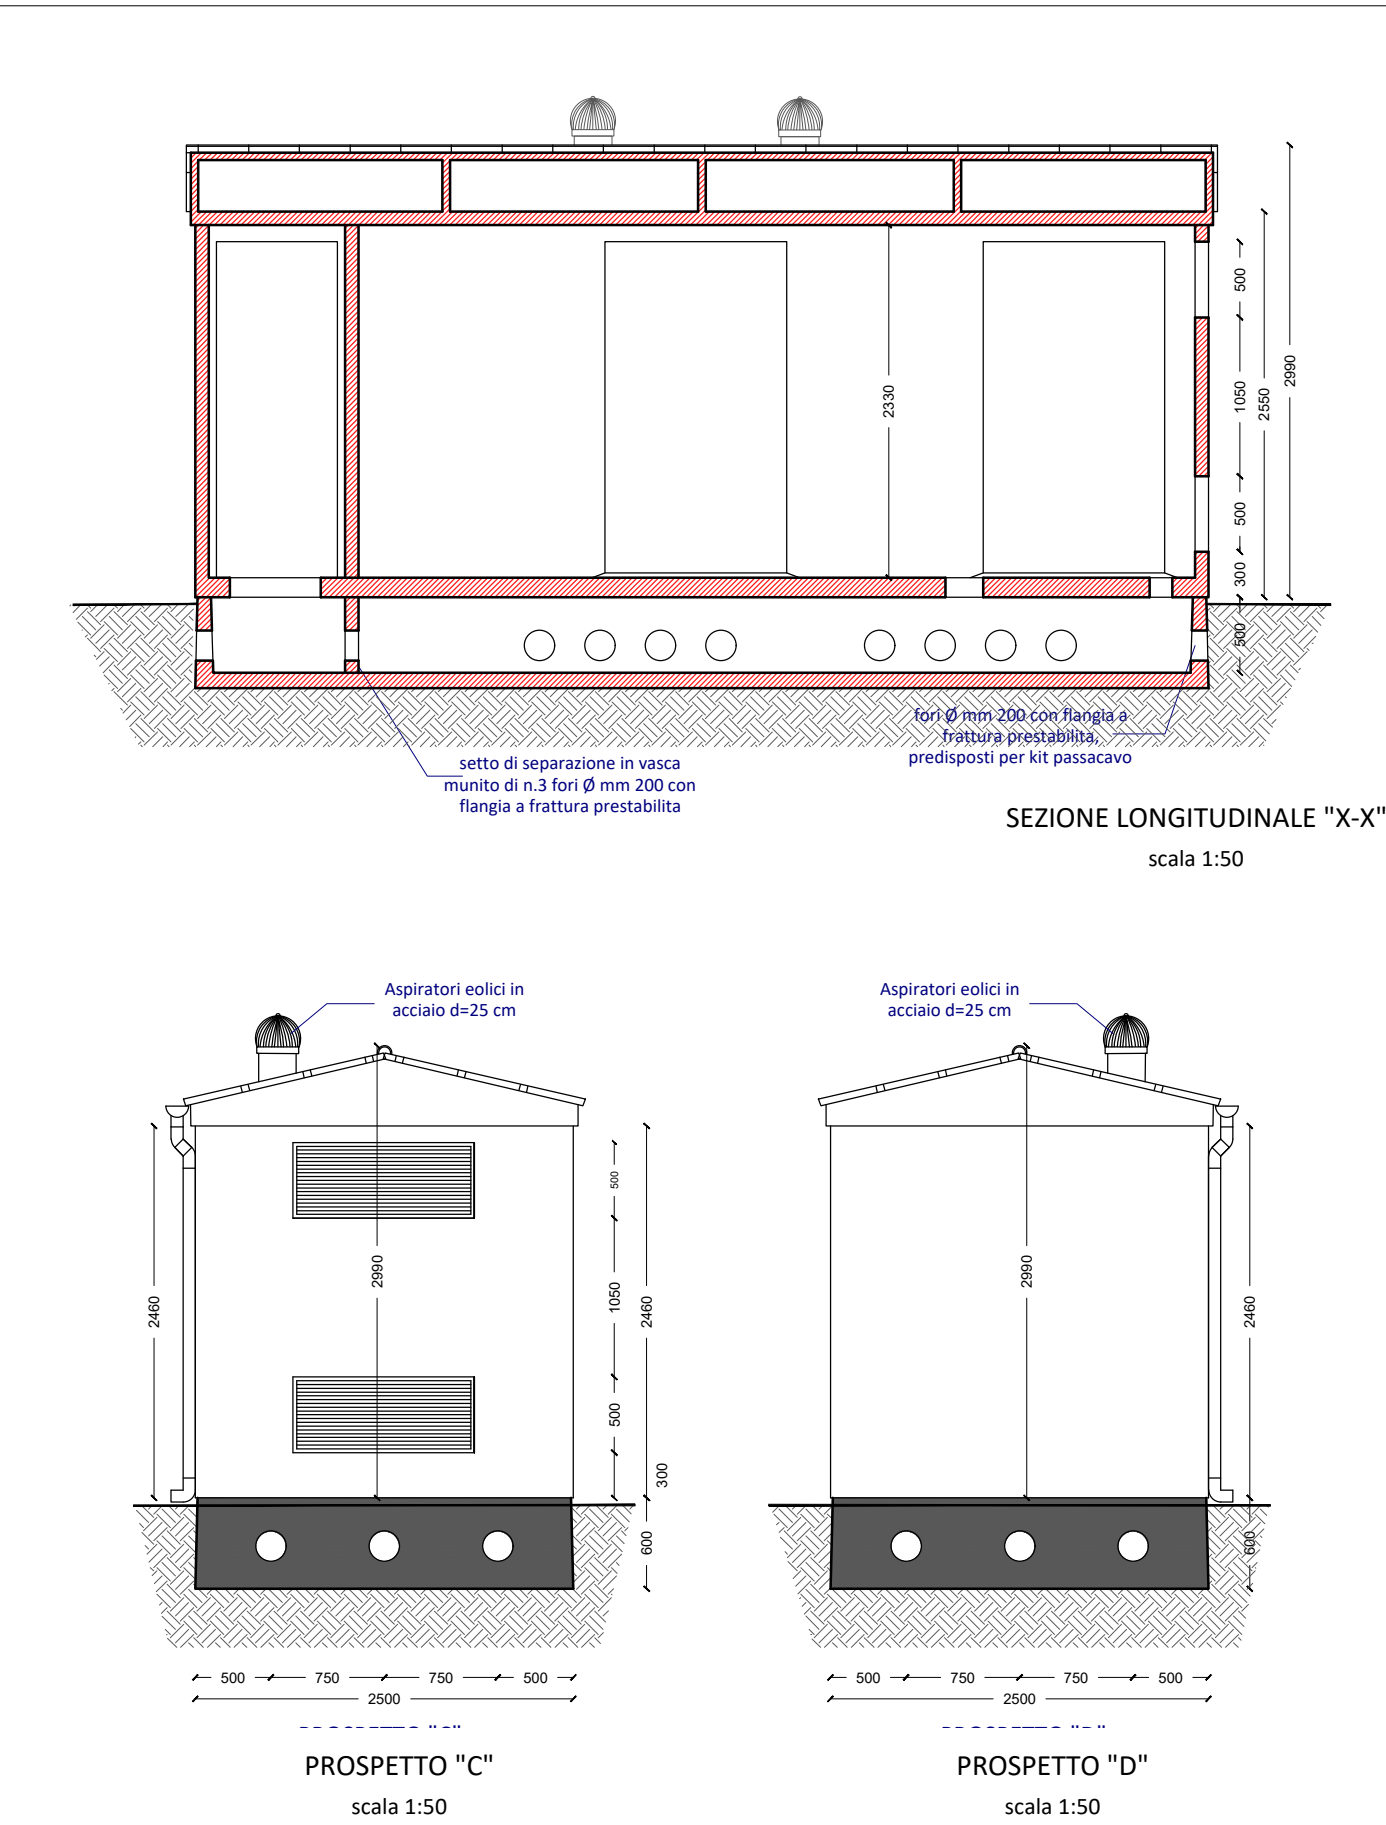
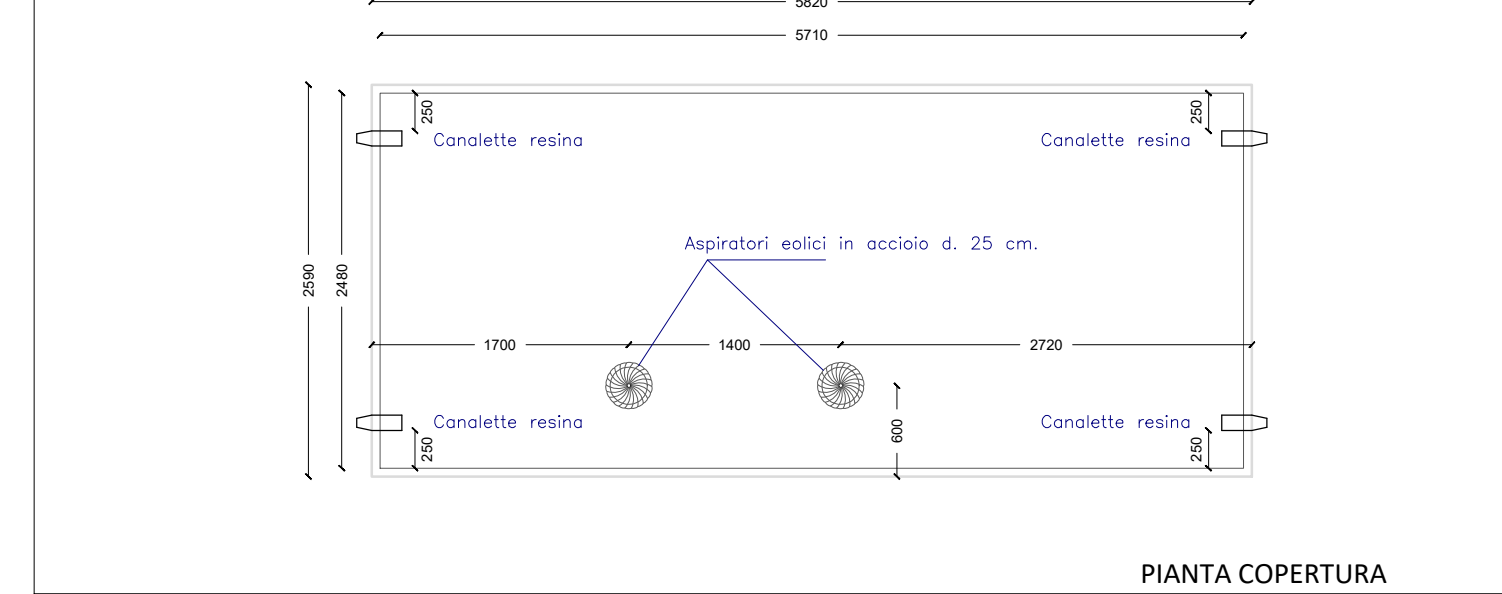
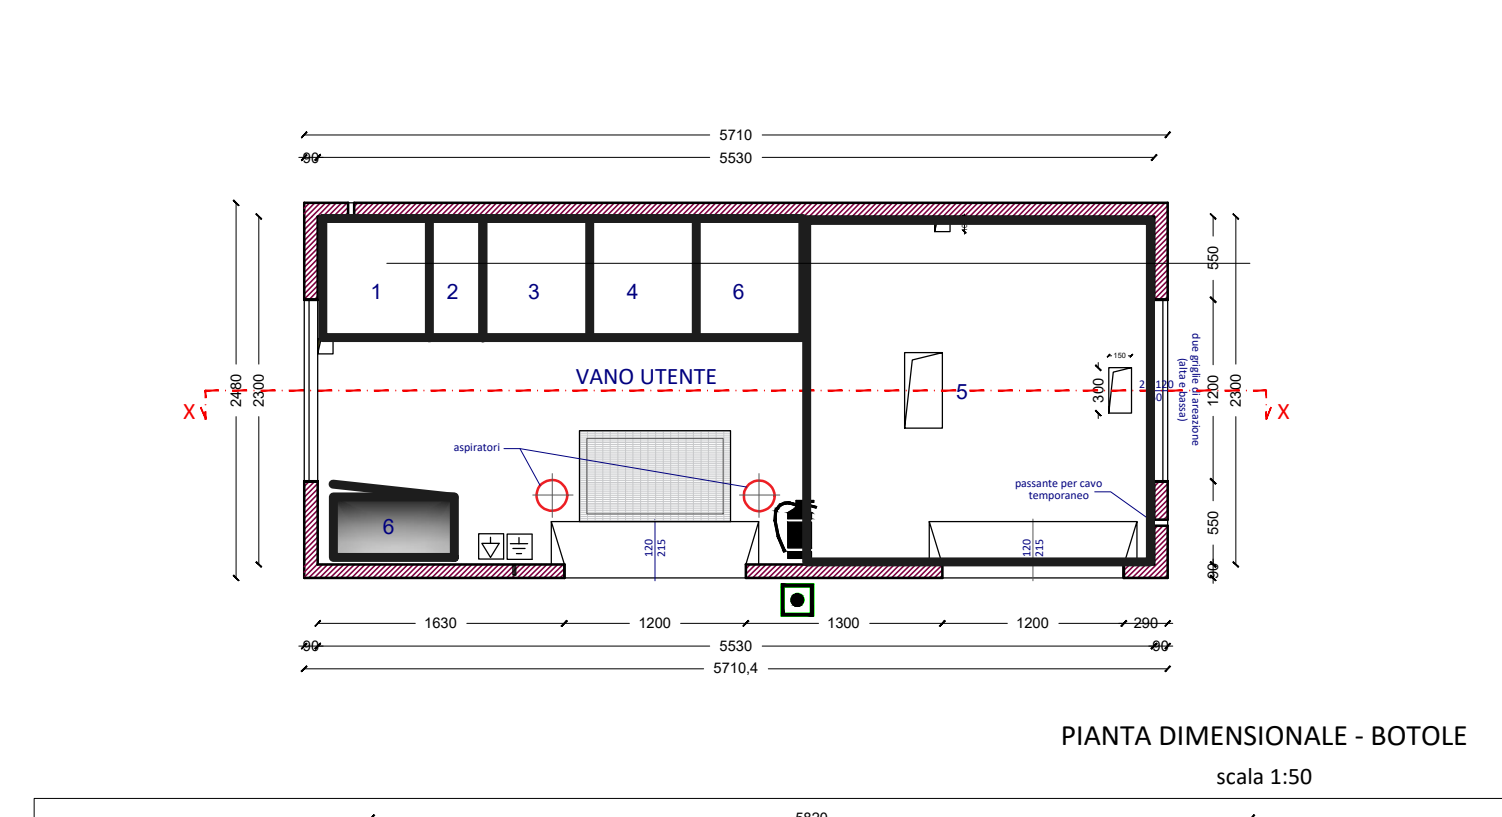
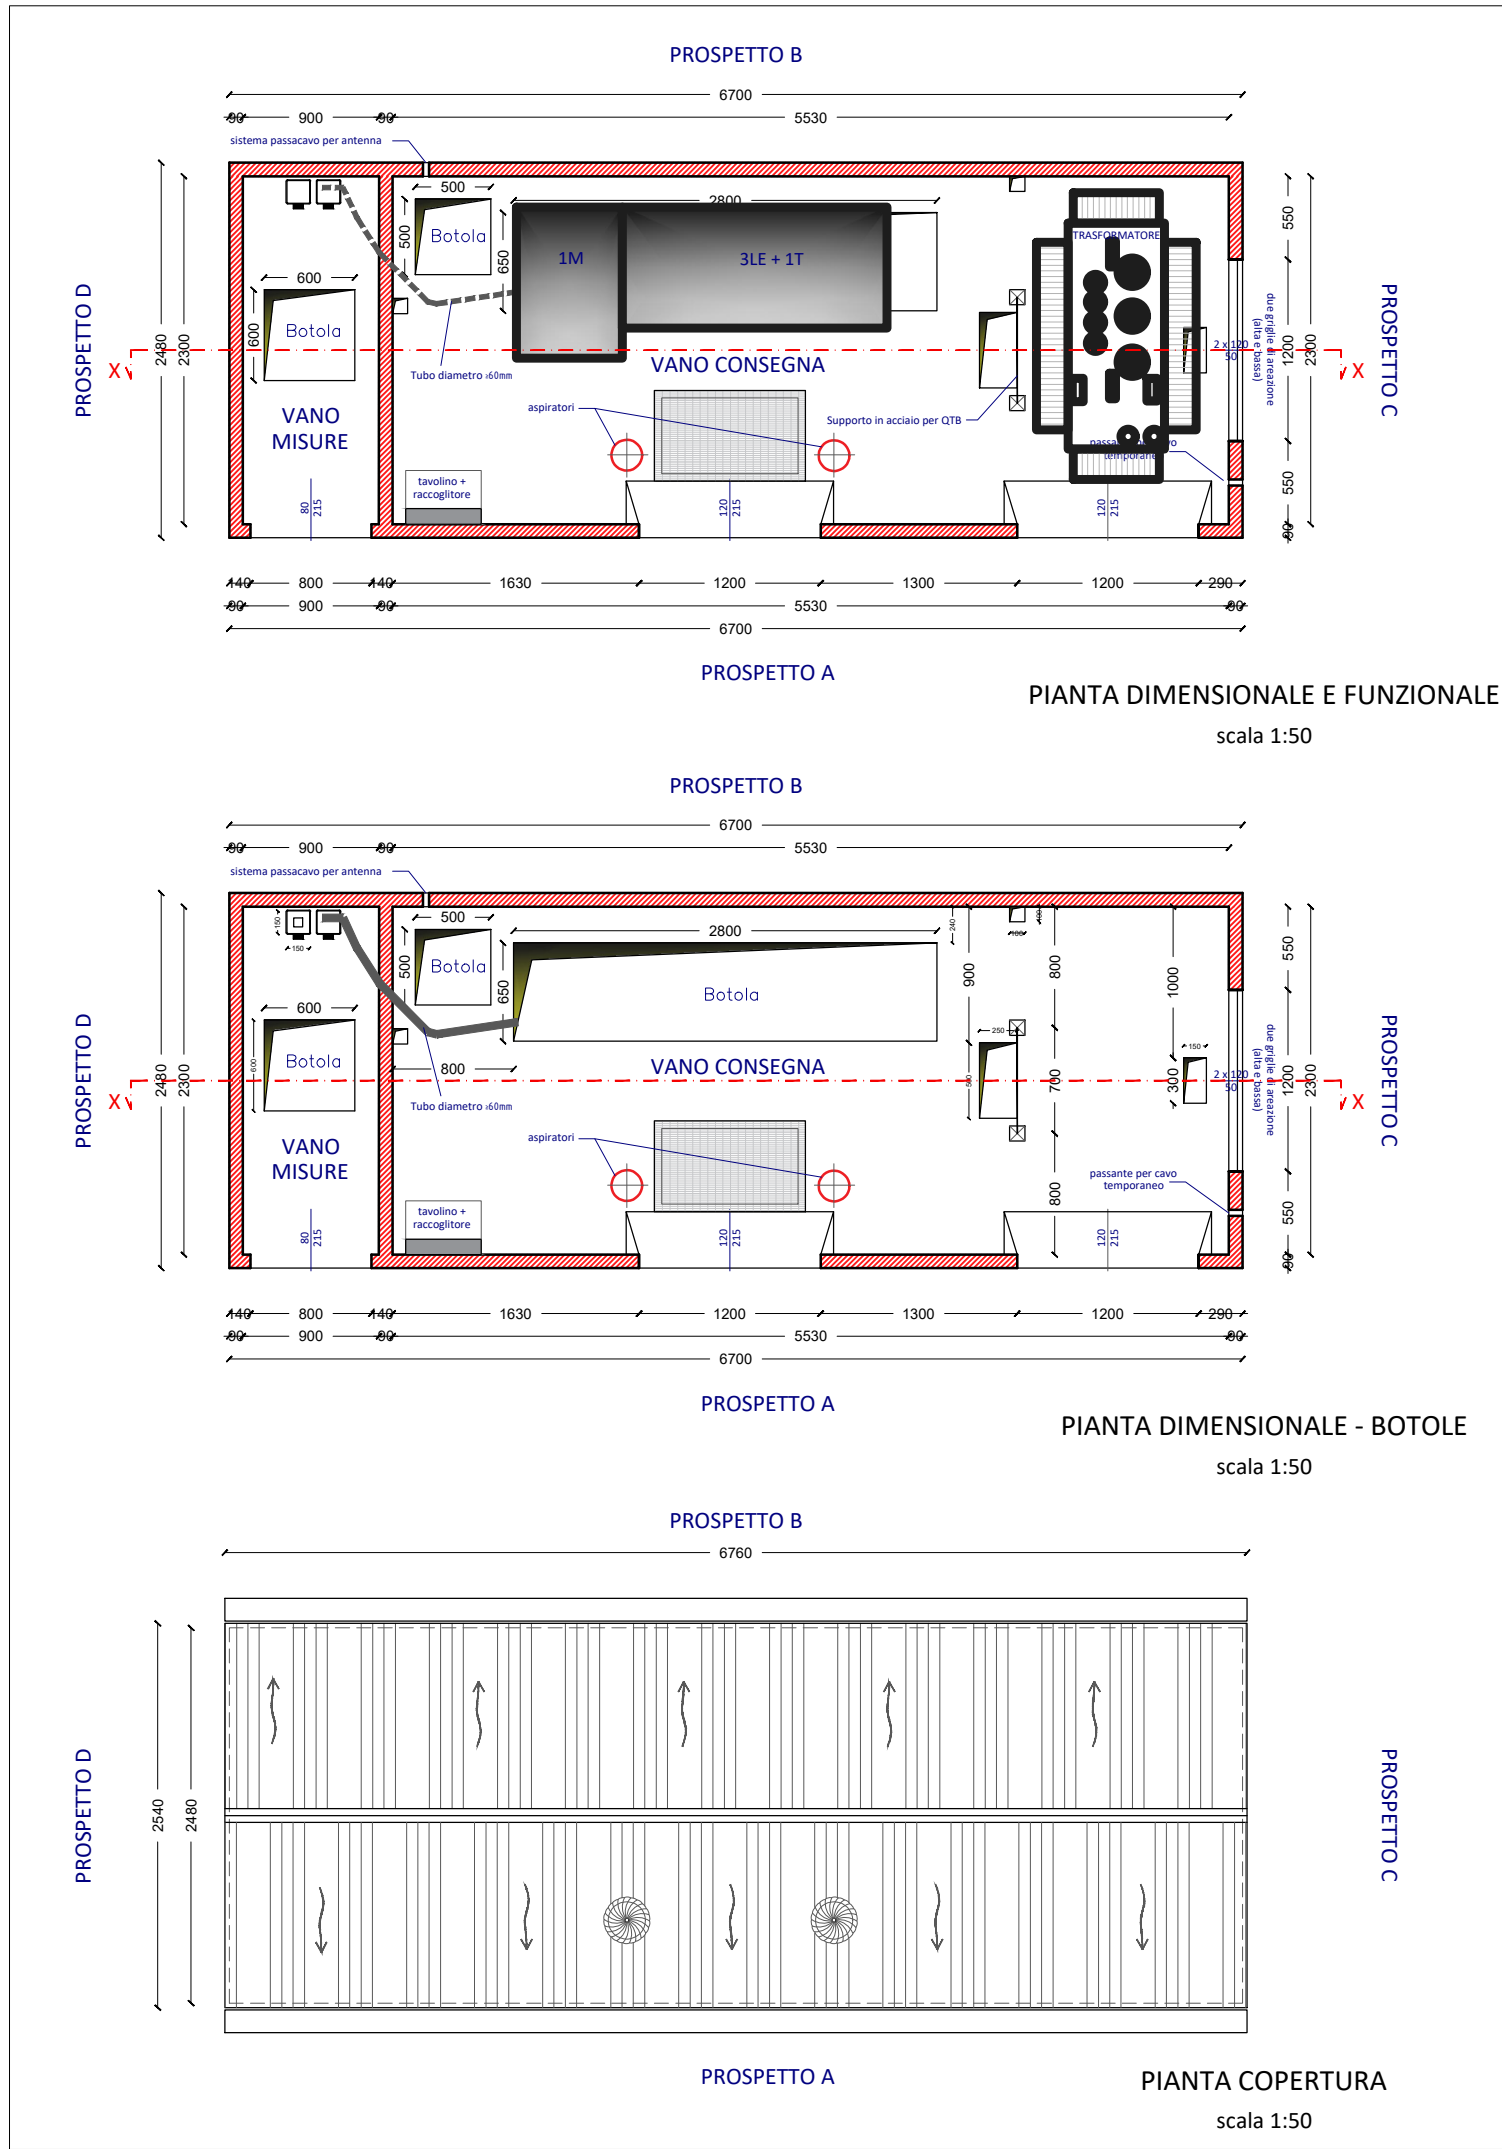
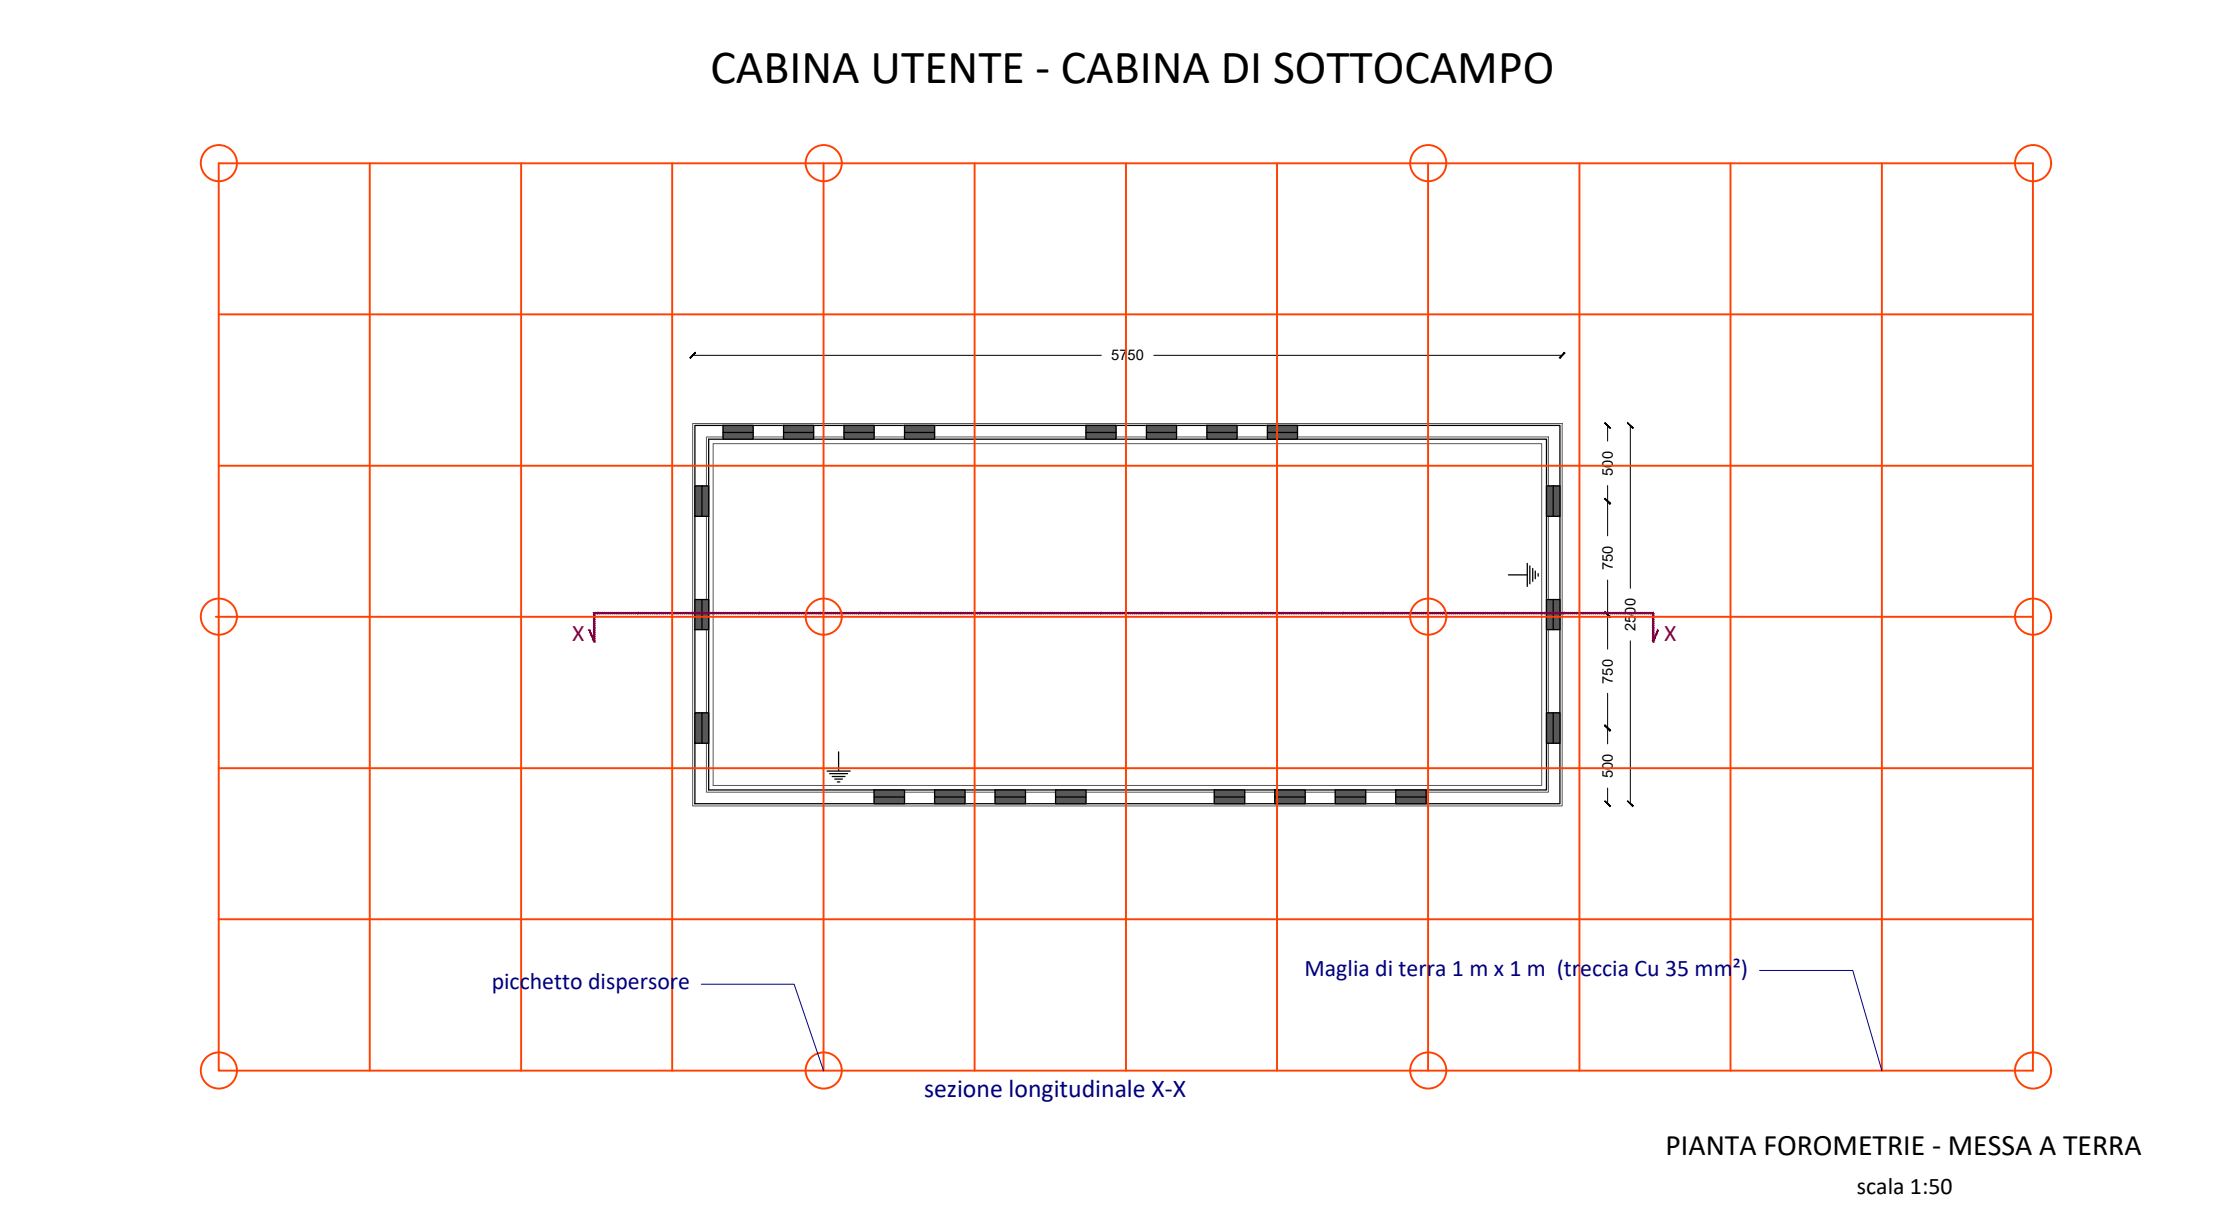
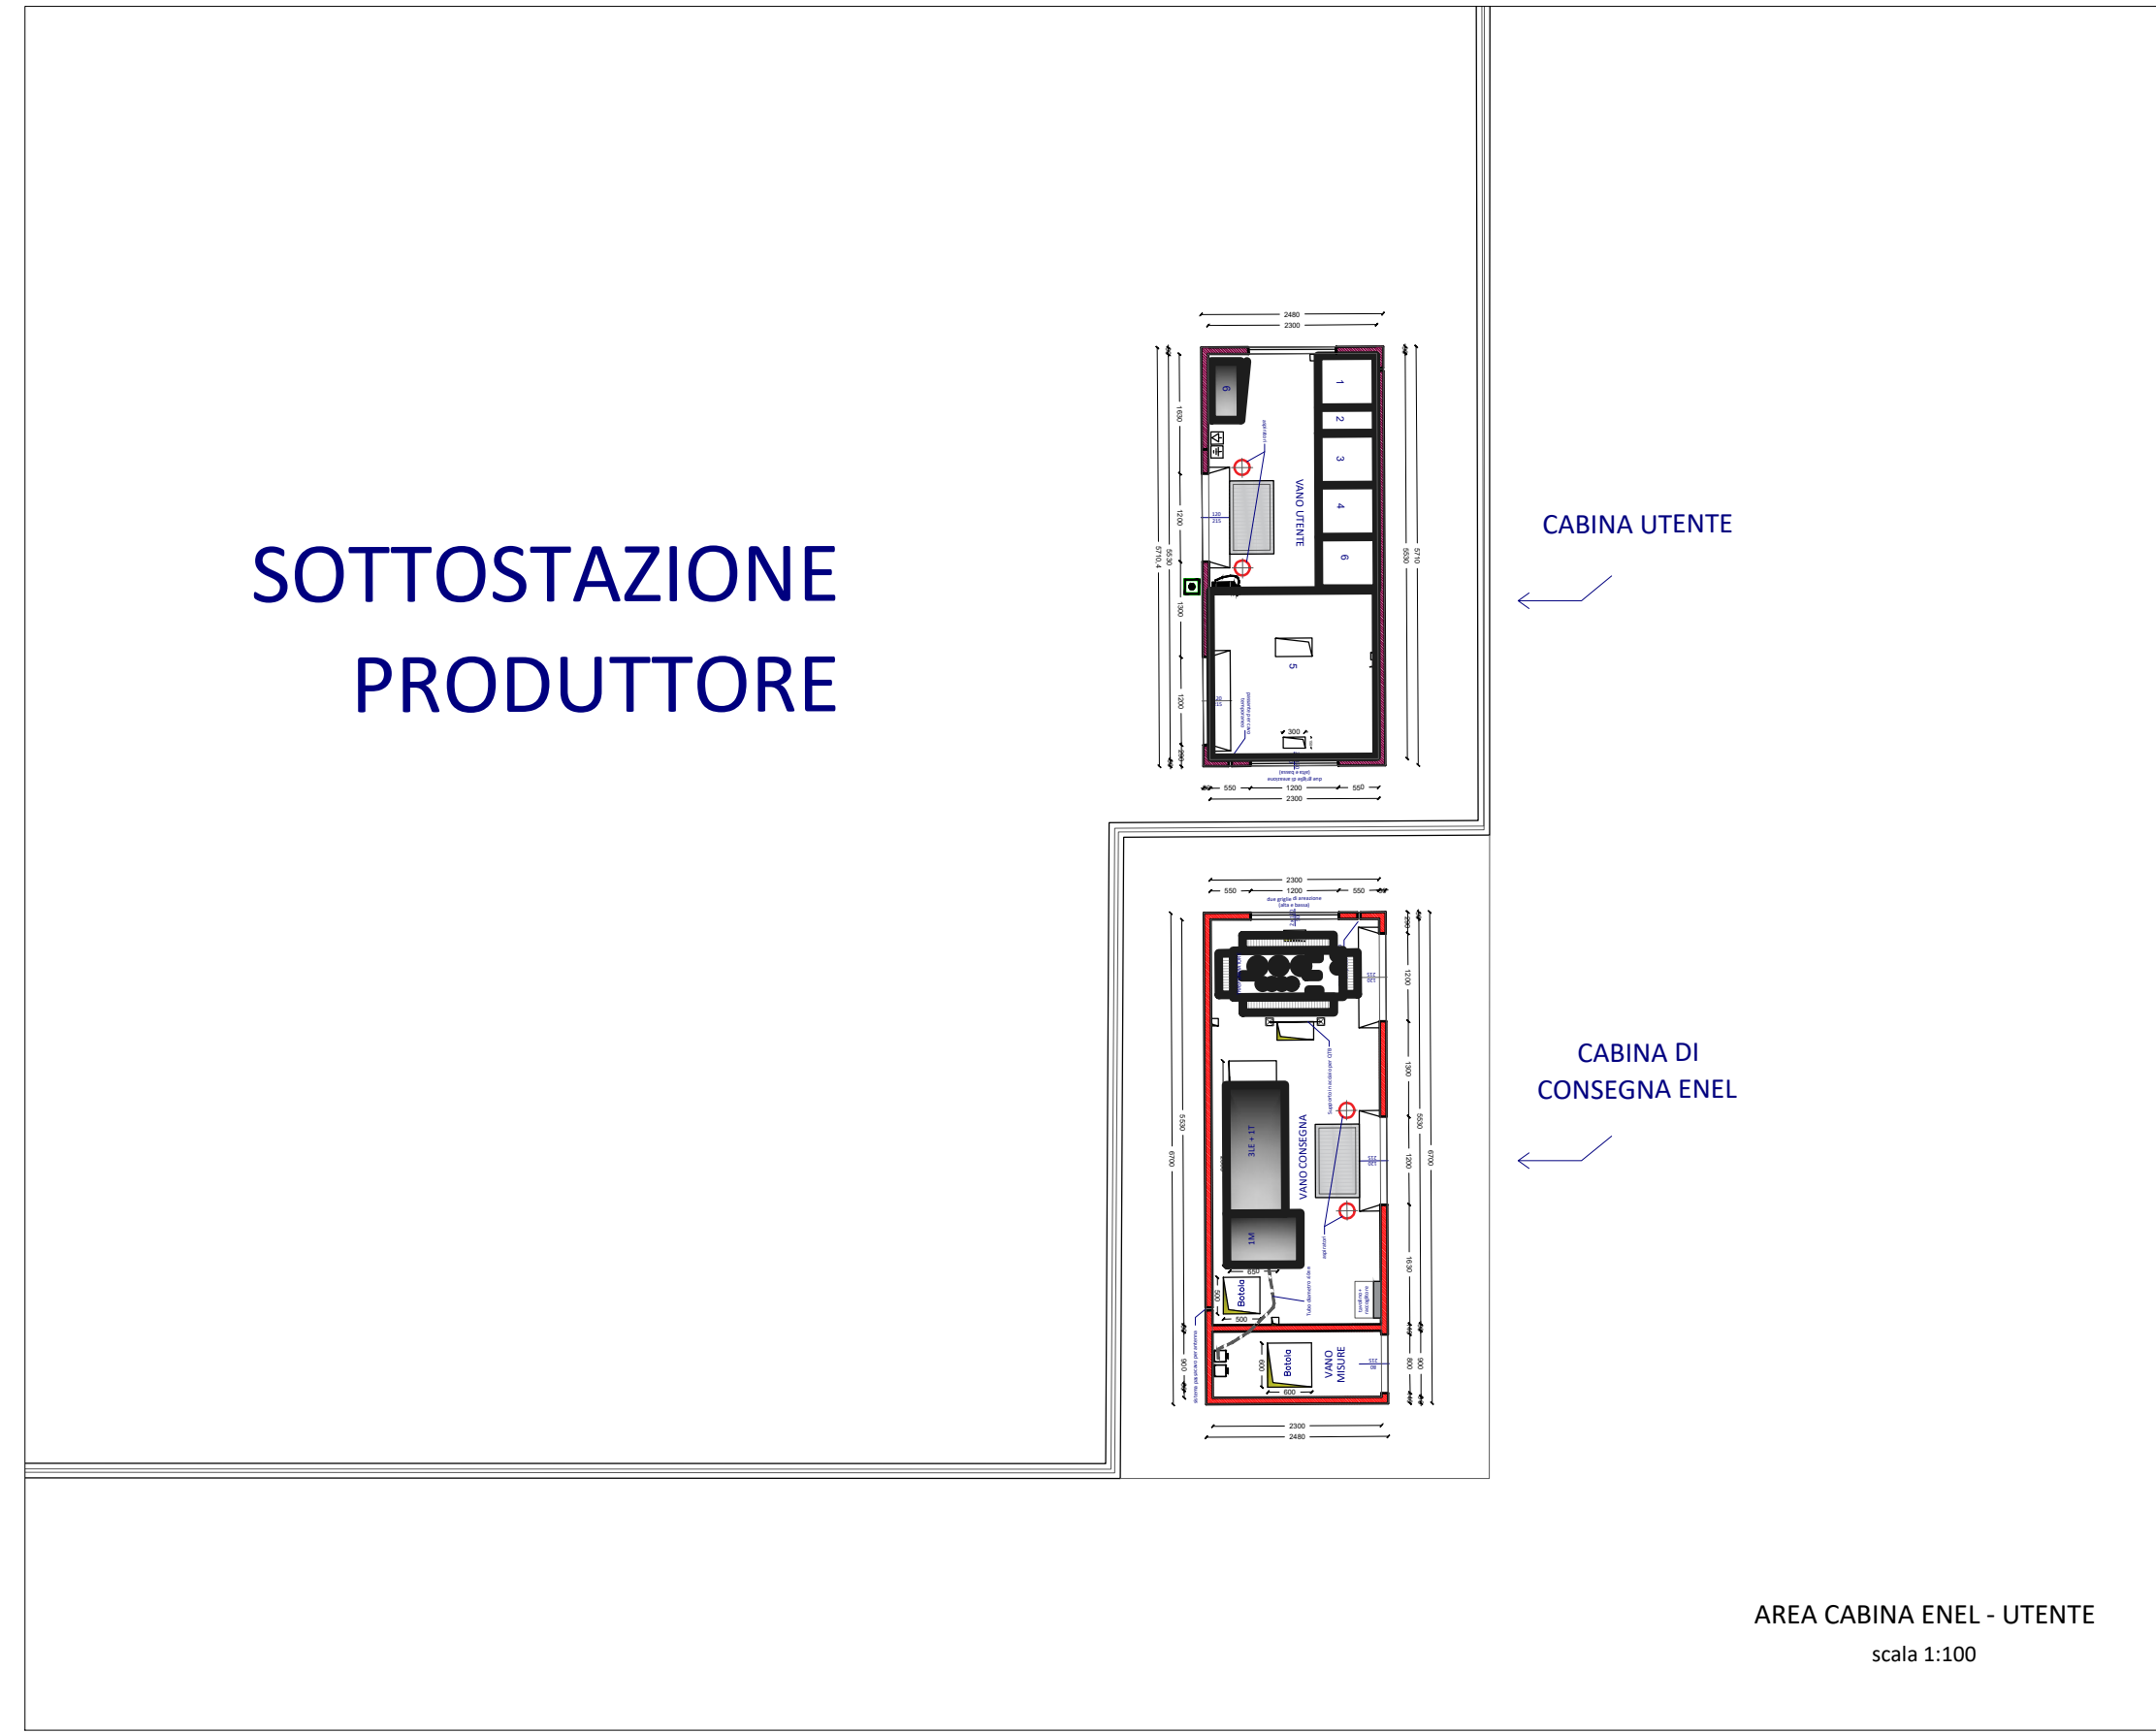


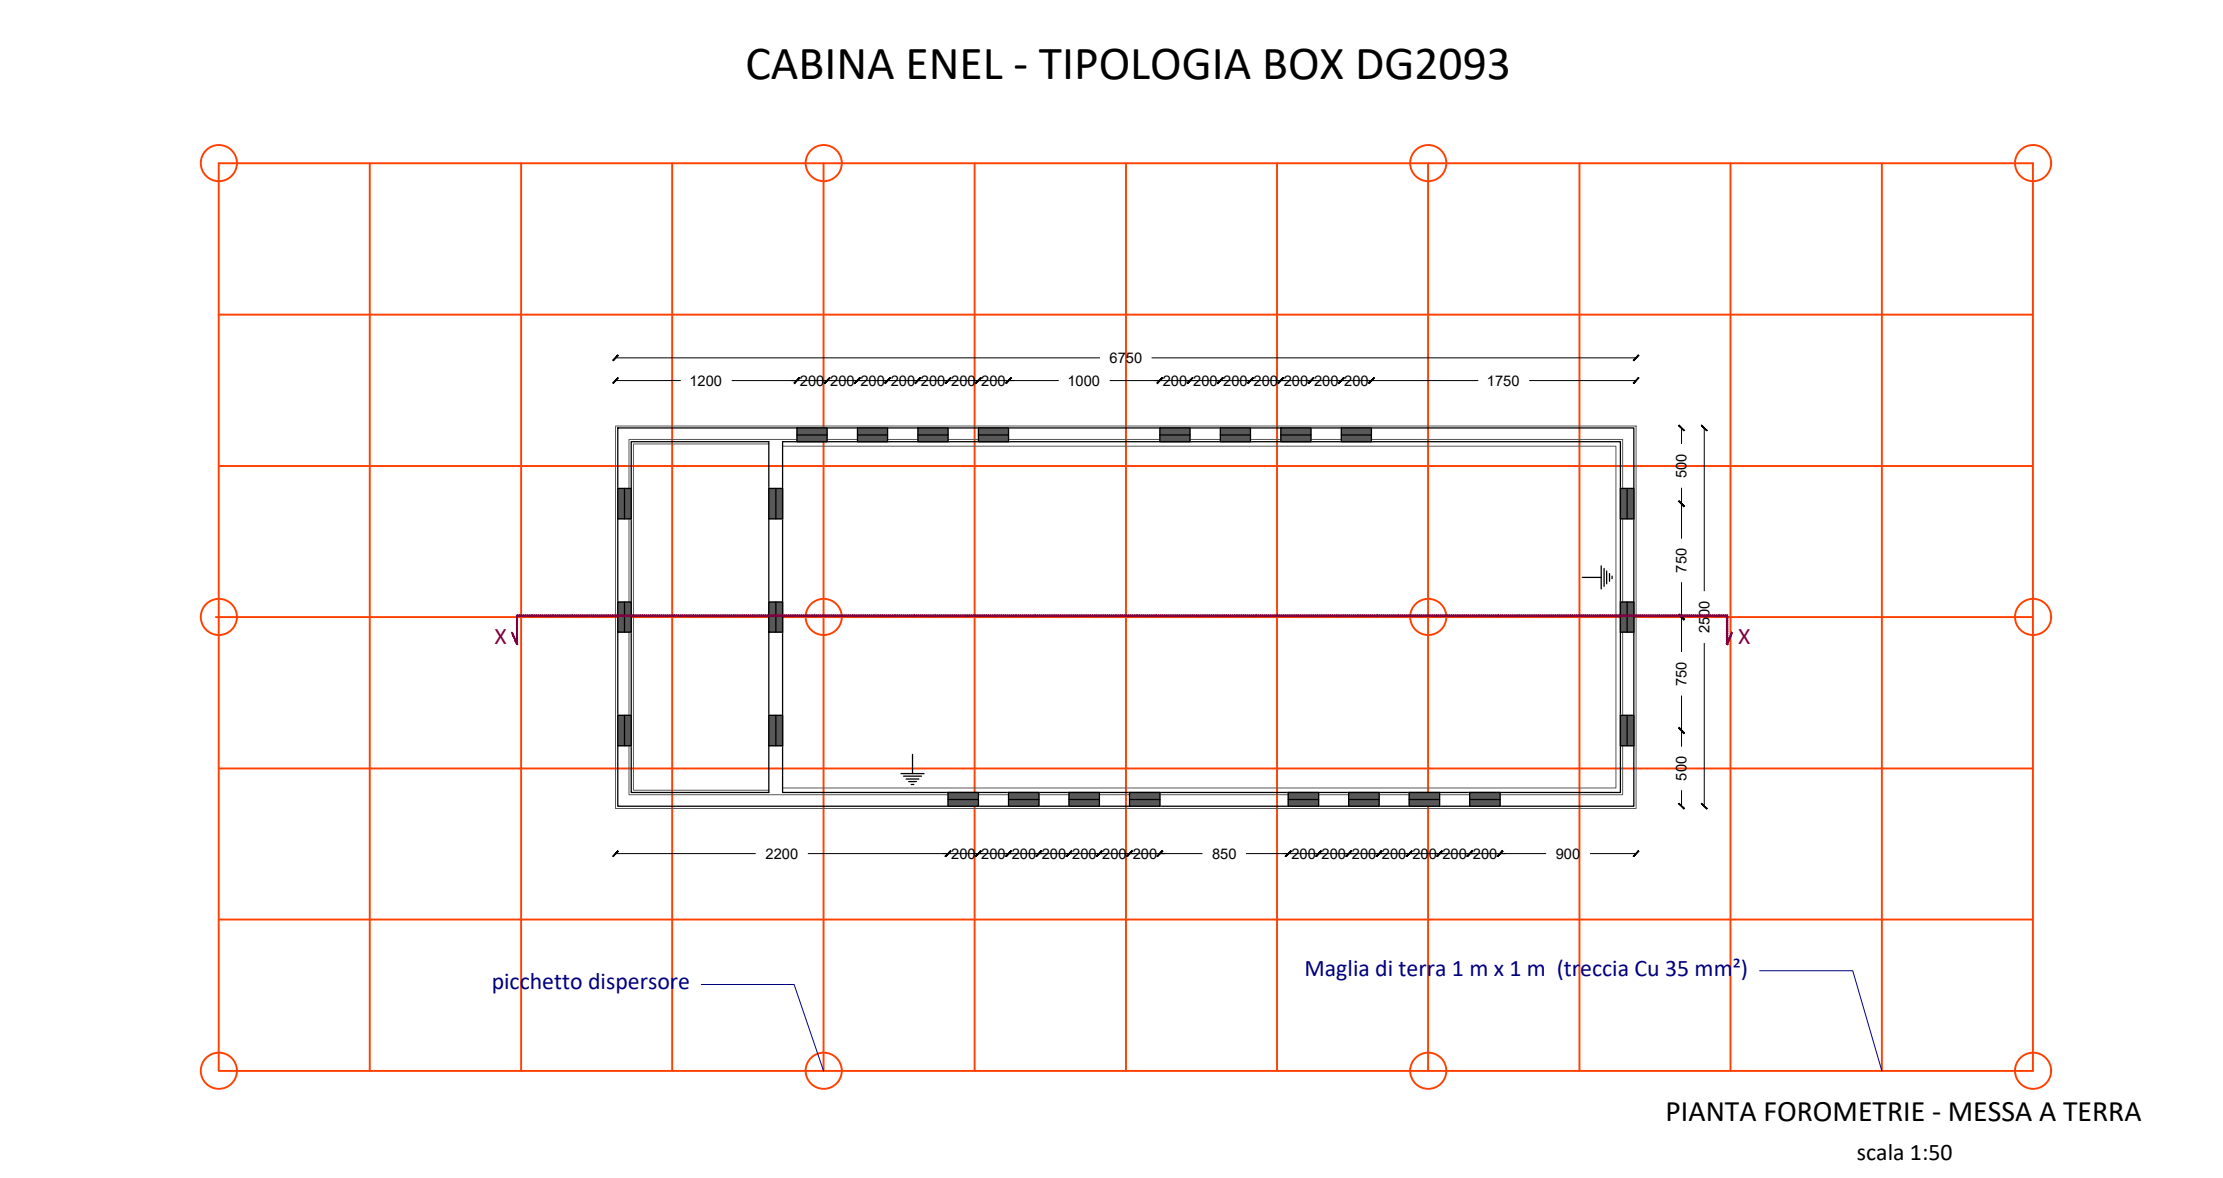

CABINA ENEL: BOX DG2093

CABINA UTENTE - CABINA DI SOTTOCAMPO

REGIONE AUTONOMA DELLA SARDEGNA
COMUNE DI POZZOMAGGIORE (SS)

PROGETTO PER LA REALIZZAZIONE DI UN PARCO EOLICO PER LA PRODUZIONE DI ENERGIA ELETTRICA IN LOCALITA' MONTE RUGHE POTENZA DI PICCO 64,8 MWp

VALUTAZIONE DI IMPATTO AMBIENTALE

Elaborato:
Cabina elettrica

Committente: EOS MONTE RUGHE s.r.l.
Ing. Enrico De Girolamo

Coordinamento e Progettazione: SO.GE.S s.r.l.
Ing. Piero del Rio

Prog. opere strutturali: Ing. Andrea Massa

Prog. opere civili - elettriche: Studio Ing. Nicola Curreli
Ing. Nicola Curreli
Collaboratori: Ing. Silvio Indio, Ing. Michele Mammi, Ing. Simona Pisanò

Studio Anemologico: Demoenergia 2050 Srls

Studio Acustico: Ing. Federico Miscali

Tavola: T.G._15
DICEMBRE 2023

Coordinamento V.I.A.: SIGEA s.r.l.
Dott. Geol. Luigi Maccioni - Coordinamento
Ing. Maurizio Maccioni - Progettazione
Dott. Agr. Vincenzo Satta - Agron. Raro, fauna
Dott. Salvatore Lodrè - Archeologia
Dott. Geol. Valerio Demurtas - Geotecnica
Dott. Ing. Massimiliano Latta - Sisma Sella - Acustica
Dott. Ing. Michele Barco - Acustica
Dott. Michele Orto - GIS

Scala: VARIE

TUTTI I DIRITTI RISERVATI. RIPRODUZIONE E DIFFUSIONE VIETATI AI SENSI DELLE VIGENTI NORME NAZIONALI ED INTERNAZIONALI