PIANTA FONDAZIONE SCALA 1:100

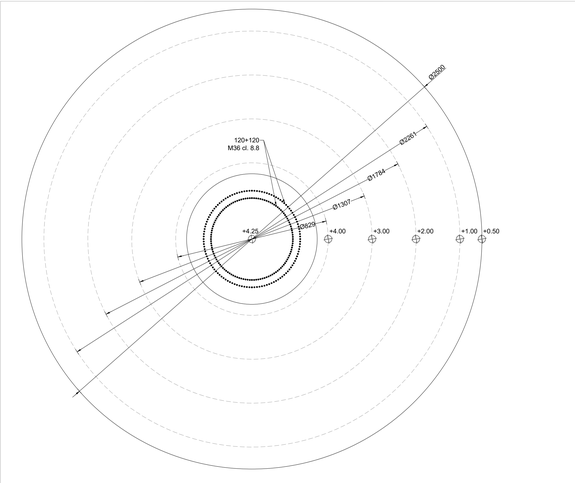

PIANTA ARMATURE RADIALI SCALA 1:100

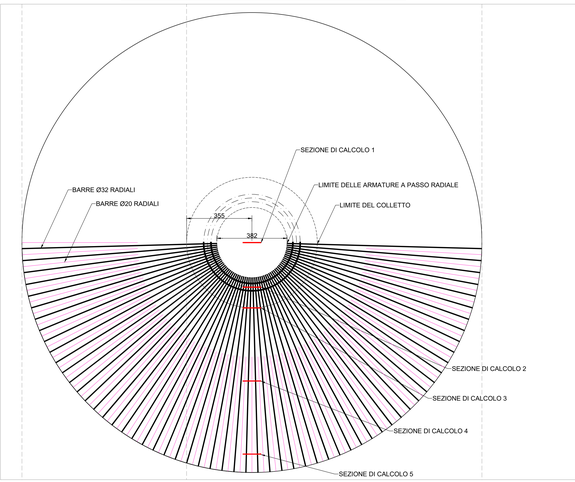

PIANTA ARMATURE CIRCONFERENZIALI SUPERIORI, SCALA 1:100

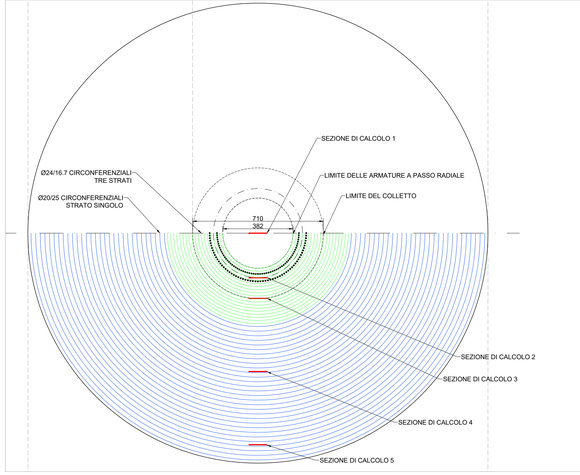

CARPENTERIA FONDAZIONE SCALA 1:100

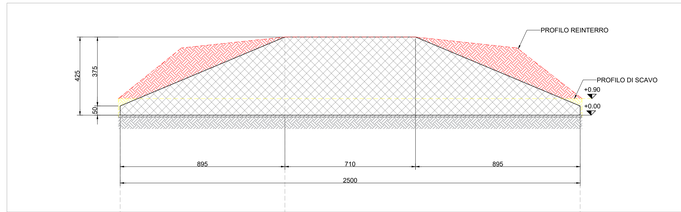

SEZIONE ARMATURE SCALA 1:100

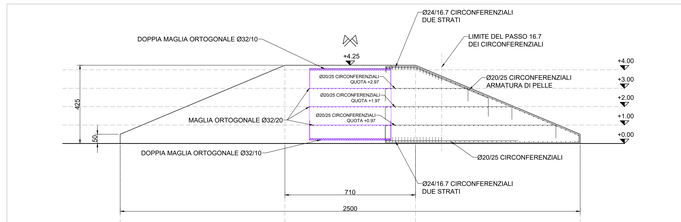

SFILATI ARMATURE RADIALI SUPERIORI

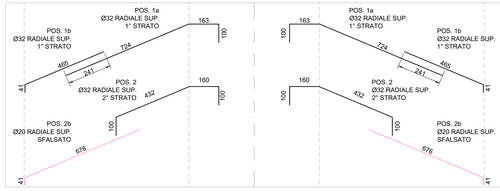

SFILATI ARMATURE RADIALI INTERMEDI

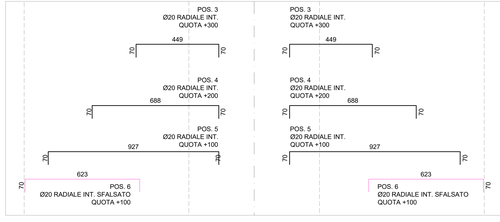

SFILATI ARMATURE RADIALI INFERIORI

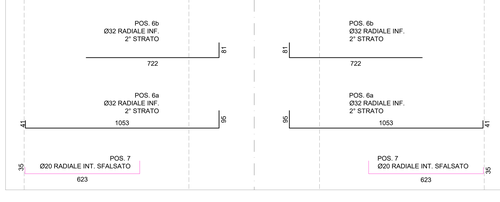

PIANTA ARMATURE ORTOGONALI SCALA 1:100

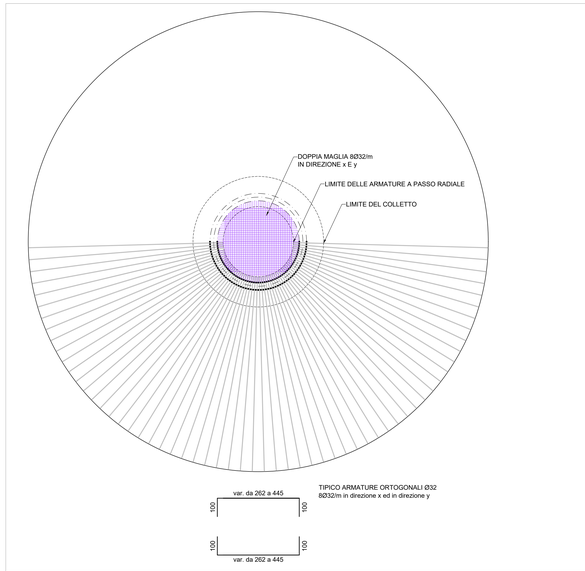

PIANTA SPILLI SCALA 1:100

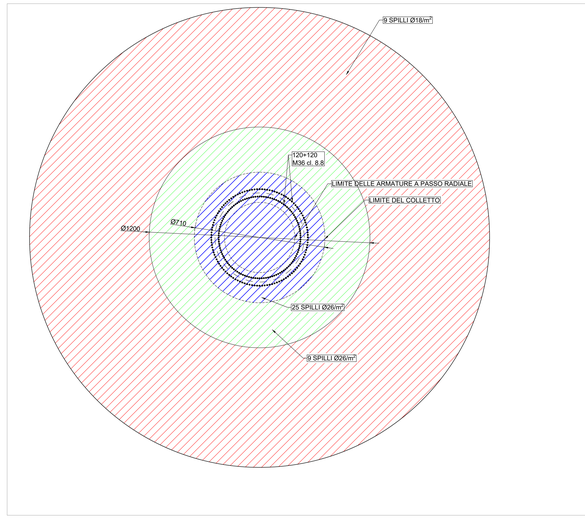

DISPOSIZIONE SPILLI SCALA 1:20

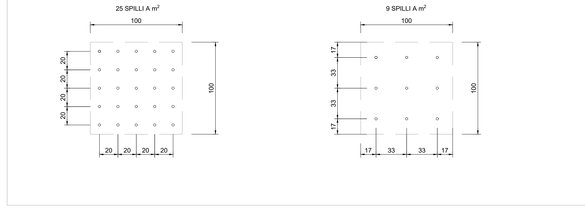

TABELLA MATERIALI

CALCESTRUZZO PER FONDAZIONI
- Classe di esposizione XC1
- Classe di resistenza C50/60
- Tipo di cemento CEM I÷II

CALCESTRUZZO MAGRO PER SOTTOFONDAZIONI E RINFIANCHI
- Classe di esposizione X0
- Classe di resistenza C12/15
- Tipo di cemento CEM I÷V

ACCIAIO IN BARRE B450C
- Copriferro netto: 40mm
- Sovrapposizione minima continua 70Ø

Andrea Massa
14.12.2023
15:04:13
GMT+01:00

REGIONE AUTONOMA DELLA SARDEGNA
COMUNE DI POZZOMAGGIORE (SS)

PROGETTO PER LA REALIZZAZIONE DI UN PARCO EOLICO PER LA PRODUZIONE DI ENERGIA ELETTRICA IN LOCALITA' MONTE RUGHE POTENZA DI PICCO 64,8 MWp

VALUTAZIONE DI IMPATTO AMBIENTALE

Elaborato:
FONDAZIONI TIPO 1

Committente: **EOS MONTE RUGHE s.r.l**
Ing. Enrico De Giovanni

Coordinamento e Progettazione: **SO.GE.S s.r.l**
Ing. Piero del Rio

Prog. opere strutturali:
Ing. Andrea Massa

Prog. opere civili - elettriche:
Studio Ing. Nicola Curreli
Ing. Nicola Curreli
Collaboratori:
Ing. Silvio Fadda
Ing. Michele Marrocu
Ing. Simone Pisano

Coordinamento V.I.A.:
SIGEA s.r.l
Dott. Geol. Luigi Marcioni- Coordinamento
Ing. Manuela Macciorni - Paesaggistica
Dott. Agr. Vincenzo Saitta - Agron. flora, fauna
Dott. Salvatore Lodiselli - Archeologia
Dott. Geol. Valentina Demurtas Geofisica
Dott. Geol. Stefano Demontis - Geotecnica
Dott. Ing. Alessandro Lotta di Santa Sofia - Acustica
Dott. Ing. Miche Barca - Acustica
Dott. Michele Orci - GIS

Studio Anemologico:
Demoenergia 2050 Srls

Studio Acustico:
Ing. Federico Miscali

Tavola:	Data:	Rev:	Scala:
T.G._21	DICEMBRE 2023		

TUTTI I DIRITTI RISERVATI. RIPRODUZIONE E DIFFUSIONE VIETATI AI SENSI DELLE VIGENTI NORME NAZIONALI ED INTERNAZIONALI