

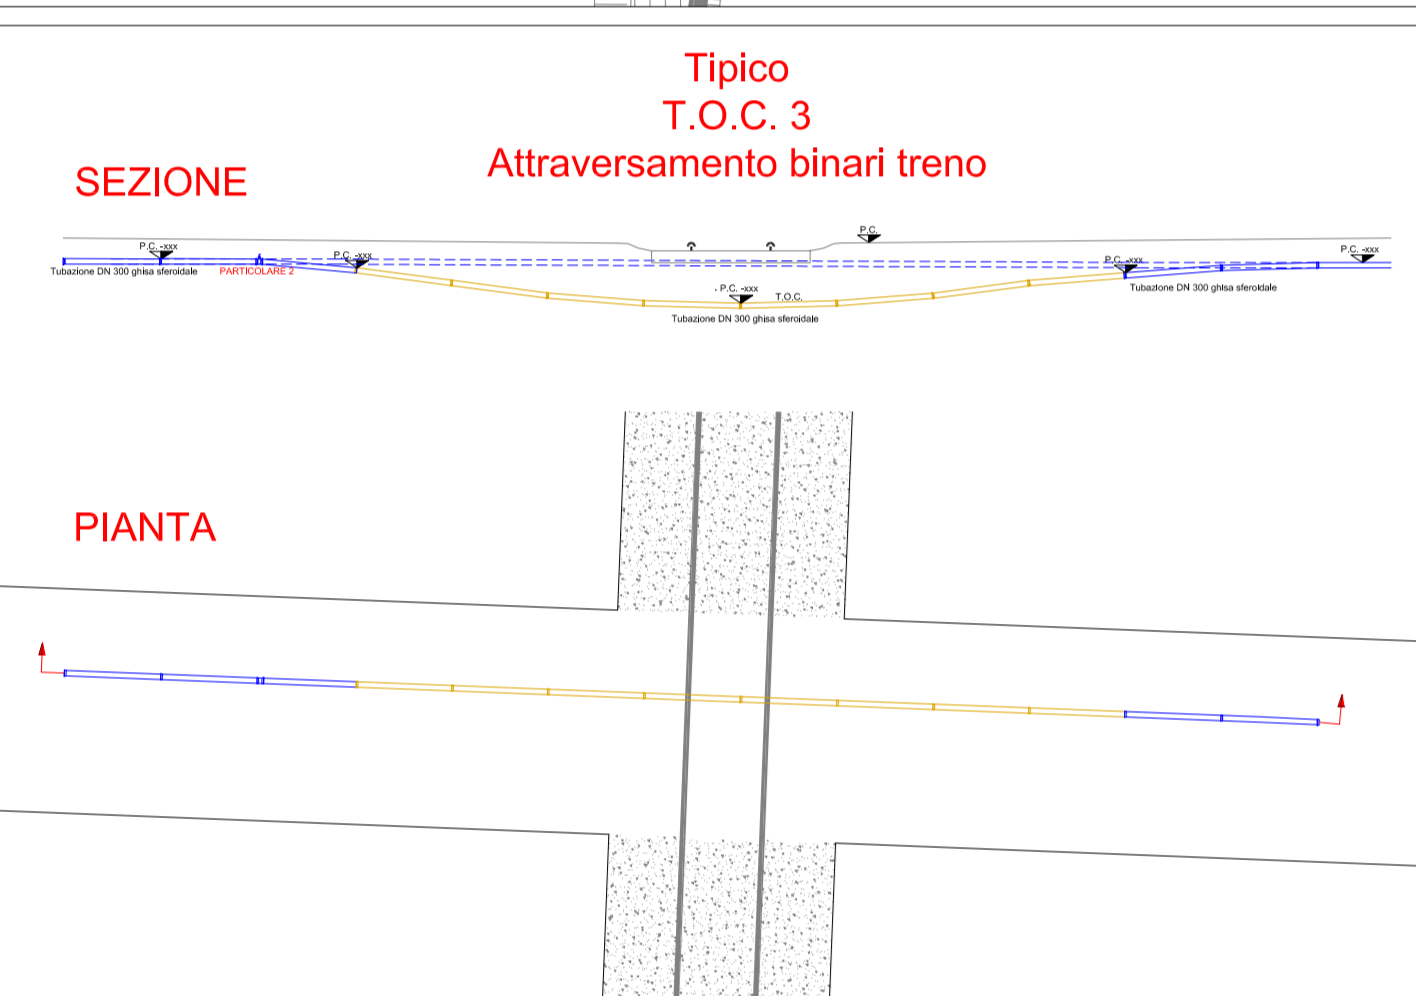



TITOLO	
	Cavidotto in MT di collegamento campo fotovoltaico Stazione Utente Condivisa realizzato con 5 terne di cavo armati in Alluminio 18/30 kV tipo ARE4H1R sezione 630 mmq direttamente interrata
	Cavidotto in AT
	Indicazione T.O.C. - Trivellazione Orizzontale Controllata

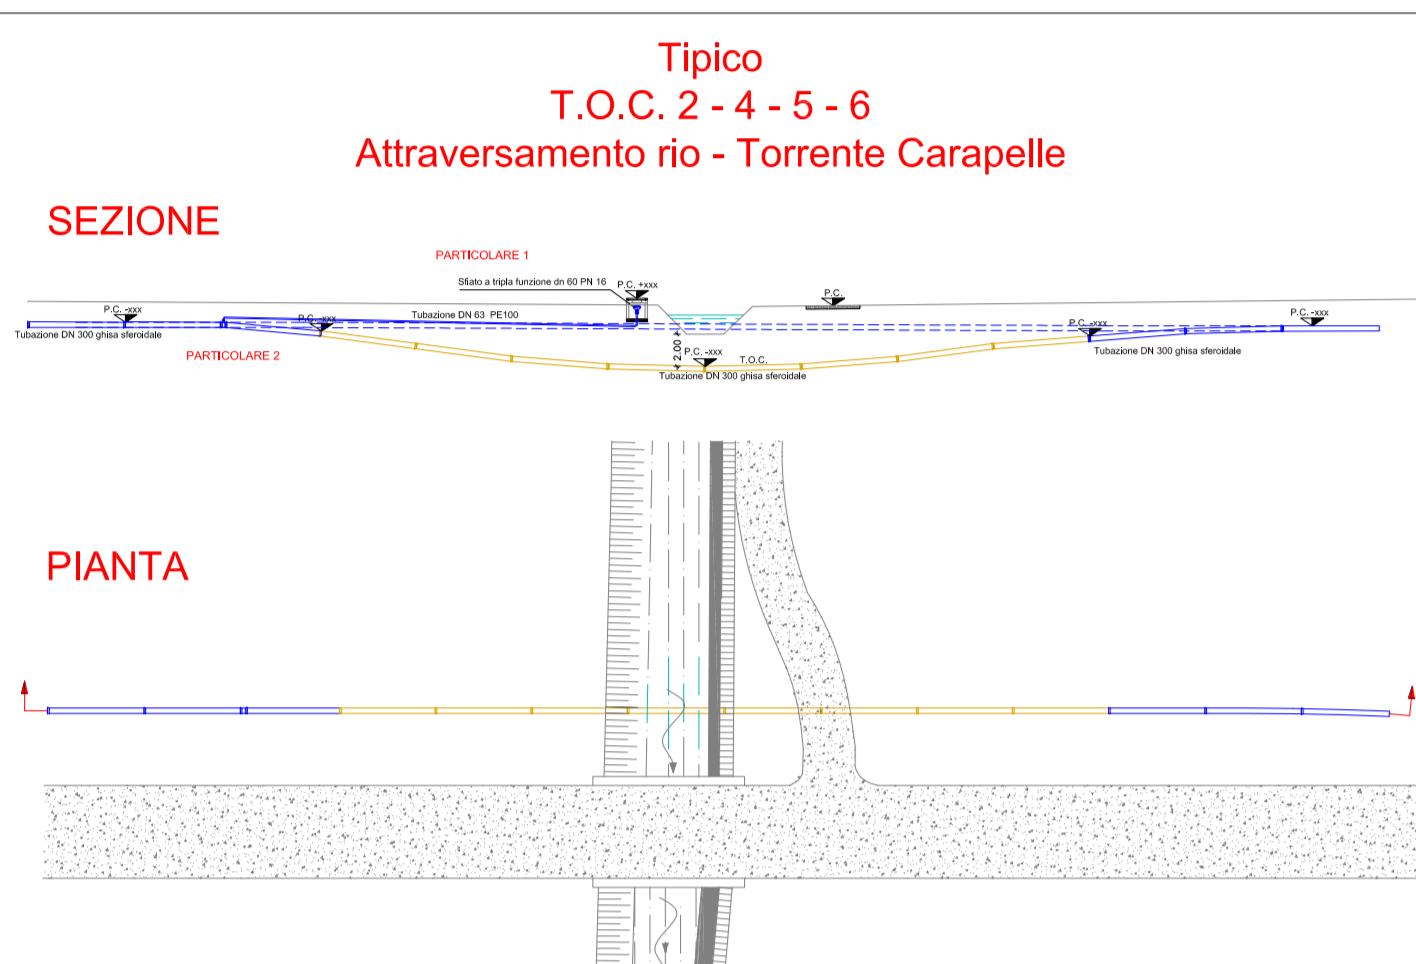

Tracciato Linea Media e Alta Tensione

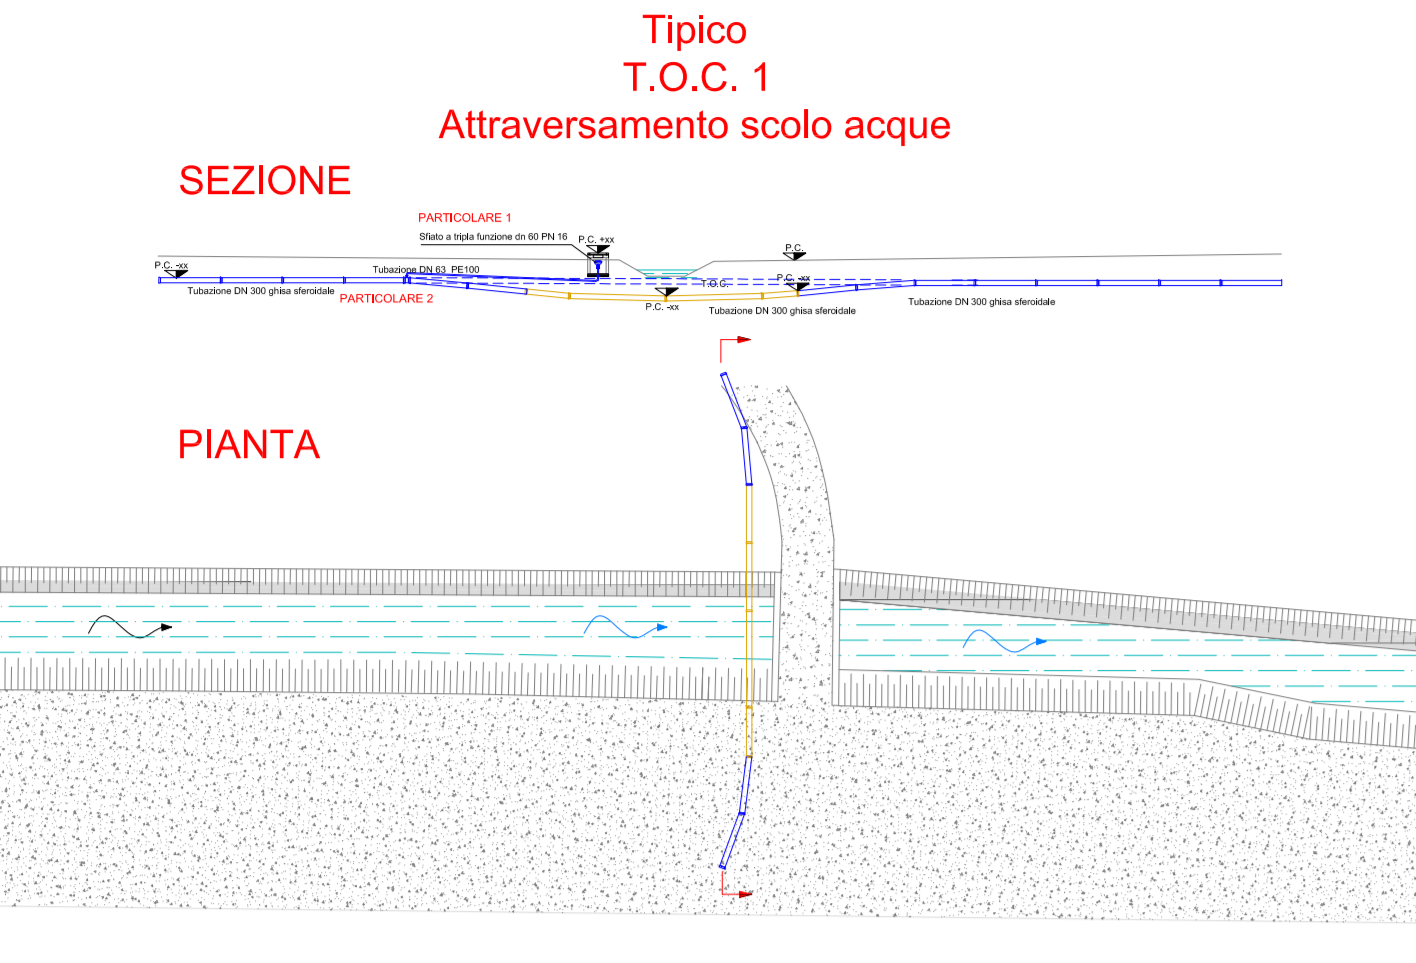

Tipici Trivellazioni Orizzontali Controllate [T.O.C.]

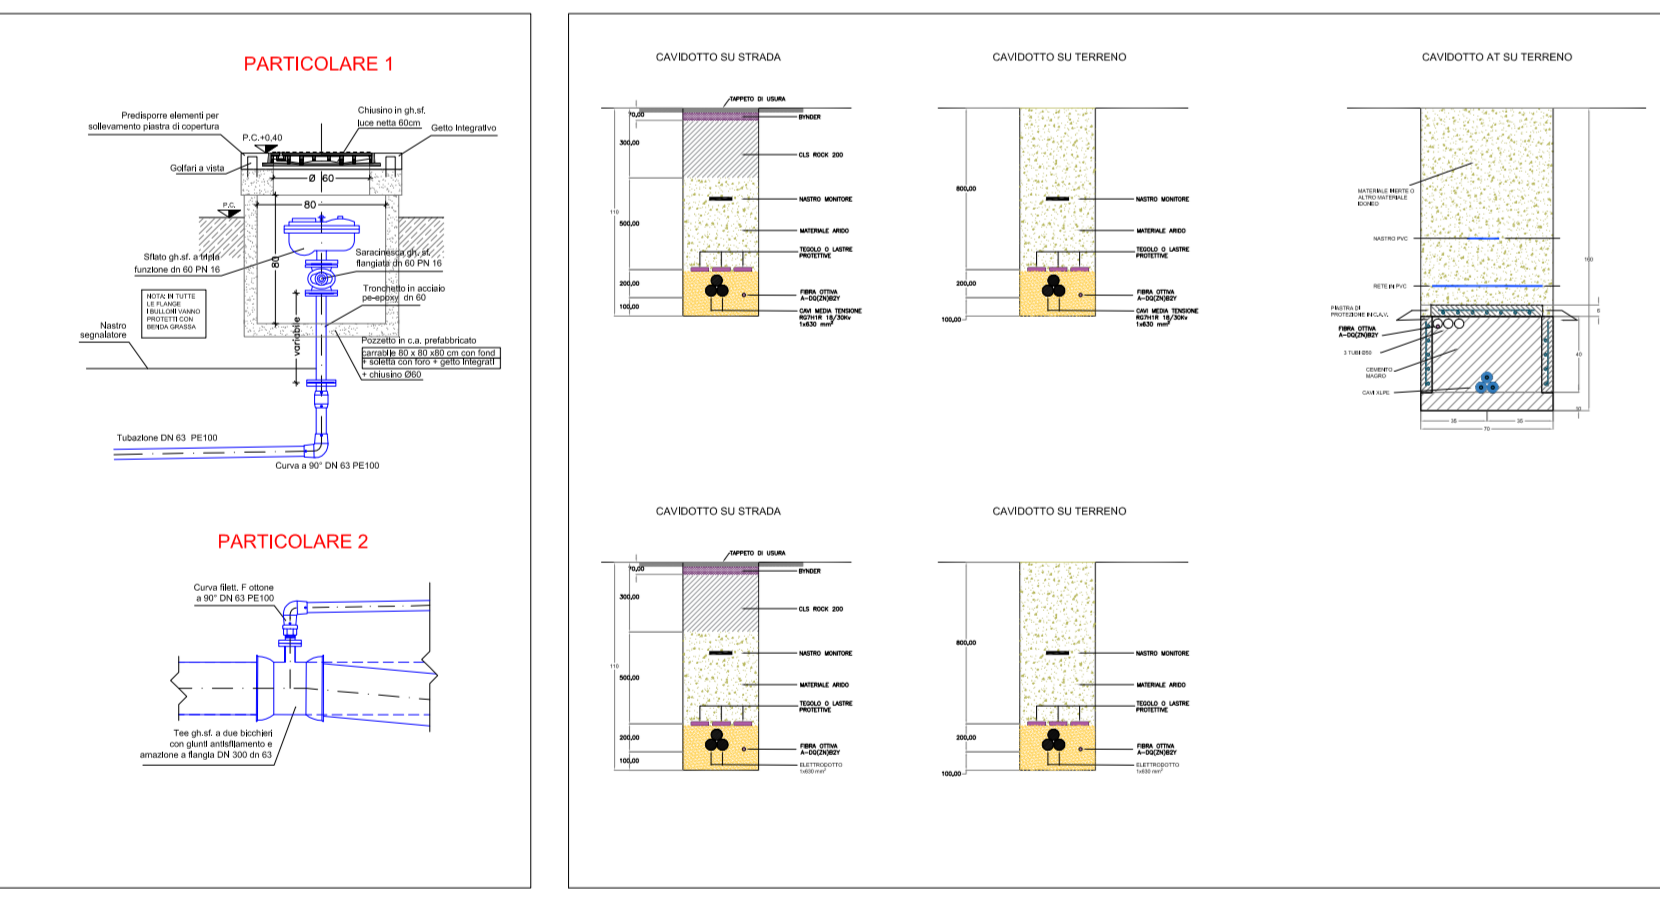

Particolari 1 e 2 Tipici posa cavidotti Media Tensione



Tracciato ortofoto Linea Media e Alta Tensione

REGIONE PUGLIA
 Provincia di Foggia
 Comune di Ascoli Satriano

EDIS S.r.l.
 Corso Nino Bizio n. 8 - 12051 ALBA (CN)
 Tel. 0173 441155 - Fax 0173 441104 - www.EGEEA.it
 P.IVA 02493720905
 e-mail: info@EGEEA.it - posta certificata: EDIS@pec.EGEEA.it

L'ESAMO:
 Ing. Marco CERCHIO
 Arch. Giuseppe PERFETTO
 Ing. Francesco LAMACCICHA
 Pl. Alessandro CONTINANZA

REVISIONE	DATA	DESCRIZIONE	ELABORATO	VERIFICATO	APPROVATO
R.05					
R.04					
R.03					
R.02	FEB_24	PROGETTO_DEFINITIVO_PTO	CONTINANZA	CONTINANZA	CERCHIO
R.01	DEC_22	PROGETTO_DEFINITIVO_PTO	CONTINANZA	CONTINANZA	CERCHIO

TIPOLOGIA DELL'ELABORATO		CODIFICA DELL'ELABORATO	
ALLEGATO	PROGETTO DEFINITIVO - PTO	ED-ELE-TAV05-1	
PROGETTO	TITOLO		
FV ABUSIV.	PIATTAFORMA PER LA TRANSIZIONE ENERGETICA CON PRODUZIONE DI IDROGENO VERDE TRAMITE POWER TO GAS (PTG) DA FONTE RINNOVABILE SOLARE FOTOVOLTAICA, SISTEMA DI ACCUMULO (BESS) E RETE DI CONNESSIONE ALLA STAZIONE ELETTRICA DI DELICETO COMUNE DI ASCOLI SATRIANO - LOCALITA' CAPO D'ACQUA		
DOC A CORRENDO			
SECUREZZA	PLANIMETRIA TRACCIATO ELETTRODOTTO MT E AT		
NOME DEL FILE	SCALA CAD	FORMATO	SCALA
2004_VA-EL-TAV05.DWG	1 unita: 1 mm	A0	1/1

Questo documento contiene informazioni di proprietà EDIS S.p.A. e non deve essere diffusamente o pubblicamente distribuito o ristampato senza permesso scritto dalla EDIS S.p.A. in qualsiasi forma o modo. È vietata espressamente la ristampa o l'uso non autorizzato senza permesso scritto dalla EDIS S.p.A. in qualsiasi forma o modo.