


LEGENDA

- Aerogeneratore di progetto
- Punto di fondazione
- Viabilità e piazzola di esercizio
- Cavidotto MT di progetto
- Cavidotto AT di collegamento SE RTN e SE Utente
- SE Tema
- SE RTN - Utente
- Interferenza del cavidotto con corsi d'acqua.
(Per maggiori dettagli si rimanda alla tavola POSEO-T018: Dettagli costruttivi posa cavidotti MT e AT. In fase esecutiva verranno elaborate le opportune tavole di dettaglio.)
- Interferenza del cavidotto con i sottoservizi esistenti.
(Per maggiori dettagli si rimanda alla tavola POSEO-T018: Dettagli costruttivi posa cavidotti MT e AT. In fase esecutiva verranno elaborate le opportune tavole di dettaglio.)
- Corsi d'acqua
- Acquedotto interrato

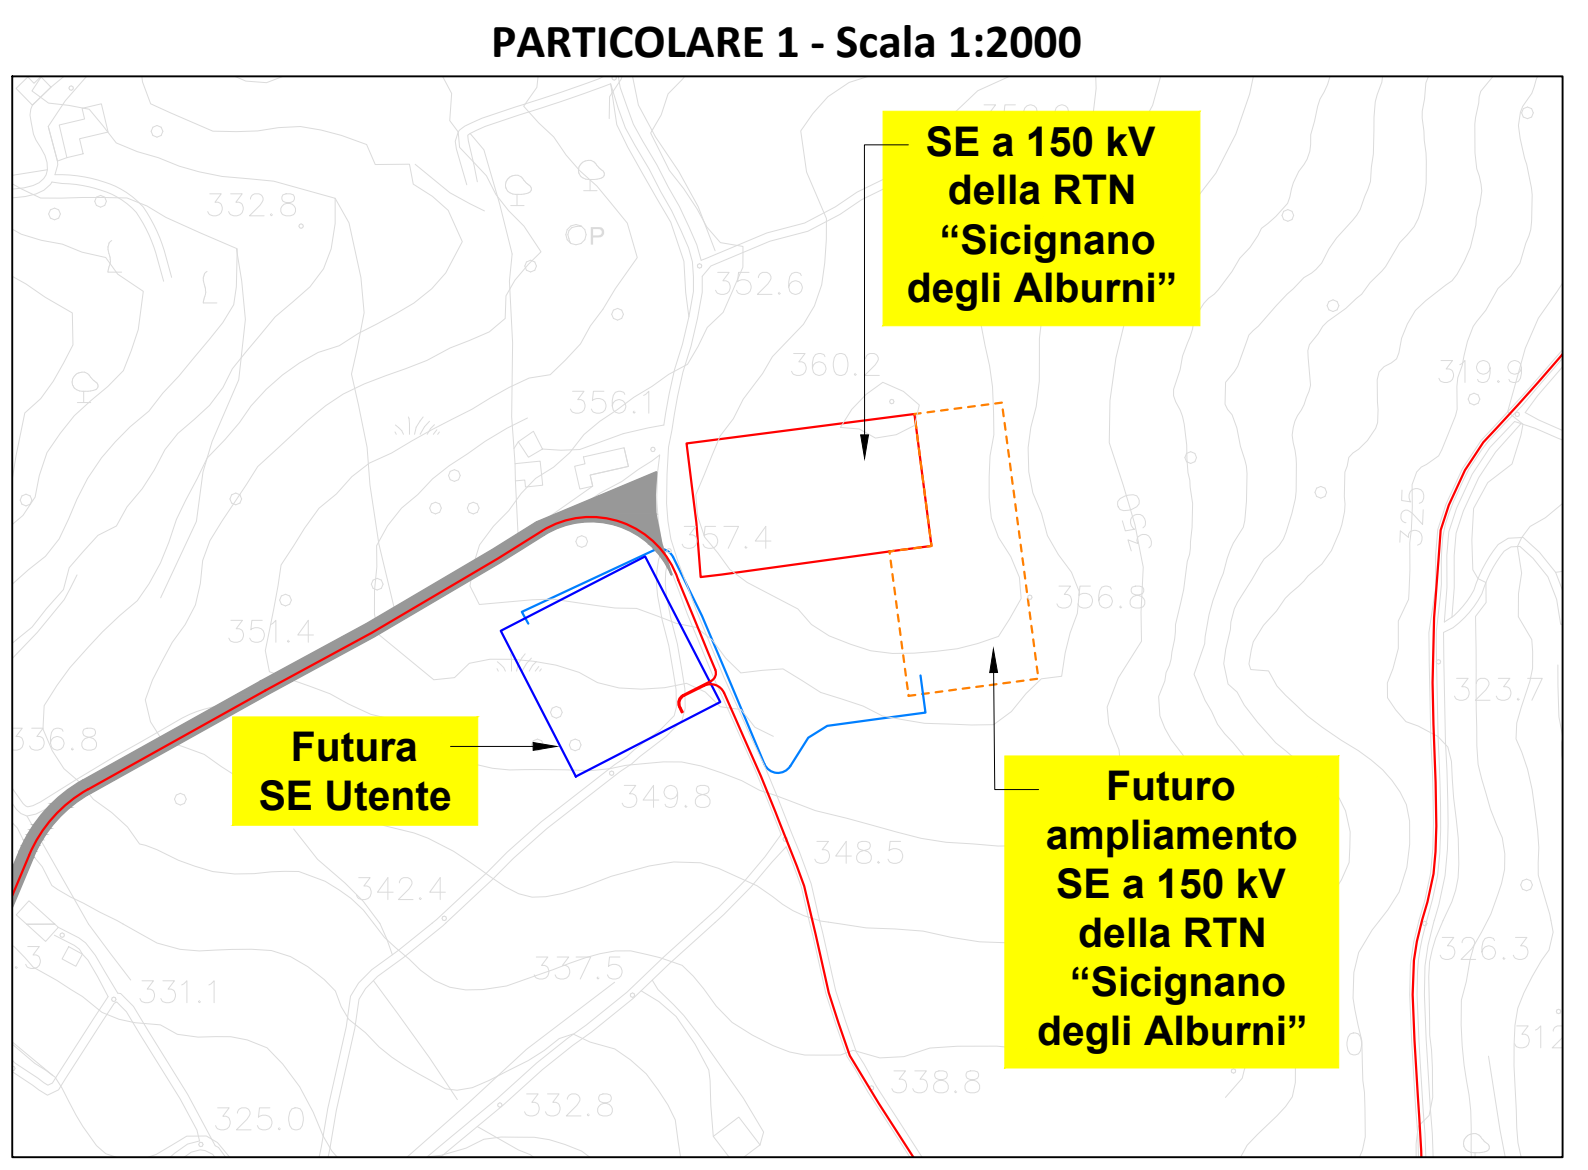

AME ENERGY S.r.l.
Via Pietro Cossa, 5 20122 Milano (MI) - amenergy@legatmail.it - P.IVA 12779110969

REGIONE CAMPANIA
PROVINCIA DI SALERNO
COMUNI DI POSTIGLIONE E SICIGNANO DEGLI ALBURNI

TITOLO DEL PROGETTO:
REALIZZAZIONE DI UN IMPIANTO EOLICO UBICATO NEI COMUNI DI POSTIGLIONE (SA) E SICIGNANO DEGLI ALBURNI (SA) IN LOCALITÀ "La Difesa" e "Zappaterra", CON POTENZA NOMINALE PARI A 32 MW E OPERE CONNESSE RICADENTI NEL COMUNE DI SICIGNANO DEGLI ALBURNI (SA)

Documento: PROGETTO DEFINITIVO **N° Documento:** POSEO-T012

ID PROGETTO: 254 | DISCIPLINA: PD | TIPOLOGIA: D | FORMATO: A0

Elaborato: INTERFERENZE PRINCIPALI CAVIDOTTI INTERRATI CON OPERE INFRASTRUTTURALI E CORSI D'ACQUA

FOGLIO: 1 di 1 | SCALA: 1:5000 | Nome file: POSEO-T012.dwg

Progettazione: **i-Project S.R.L.**
Consulenza, Progettazione e Sviluppo Impianti ed Energia Rinnovabile
Sede Legale: Via Del Vecchio Palermitano, 9 - 20121 Milano (MI)
P.IVA 11082070960-PEC: iproject@legatmail.it
Sede Operativa: Via Broglio n° 17 - 84044 Alburne (SA)
www.ameenergy.com
Cod. 3384117245

Progettista: Arch. Antonio Manco

| Rev. | Data Revisione | Descrizione Revisione | Redatto | Controllato | Approvato |
|------|----------------|-----------------------|-----------------------|---------------------|---------------------|
| 0 | 03/01/2024 | Prima emissione | Ing. Vincenzo Oliveto | Arch. Antonio Manco | Arch. Antonio Manco |