




PARTICOLARE RECINZIONE (Scala 1:50)

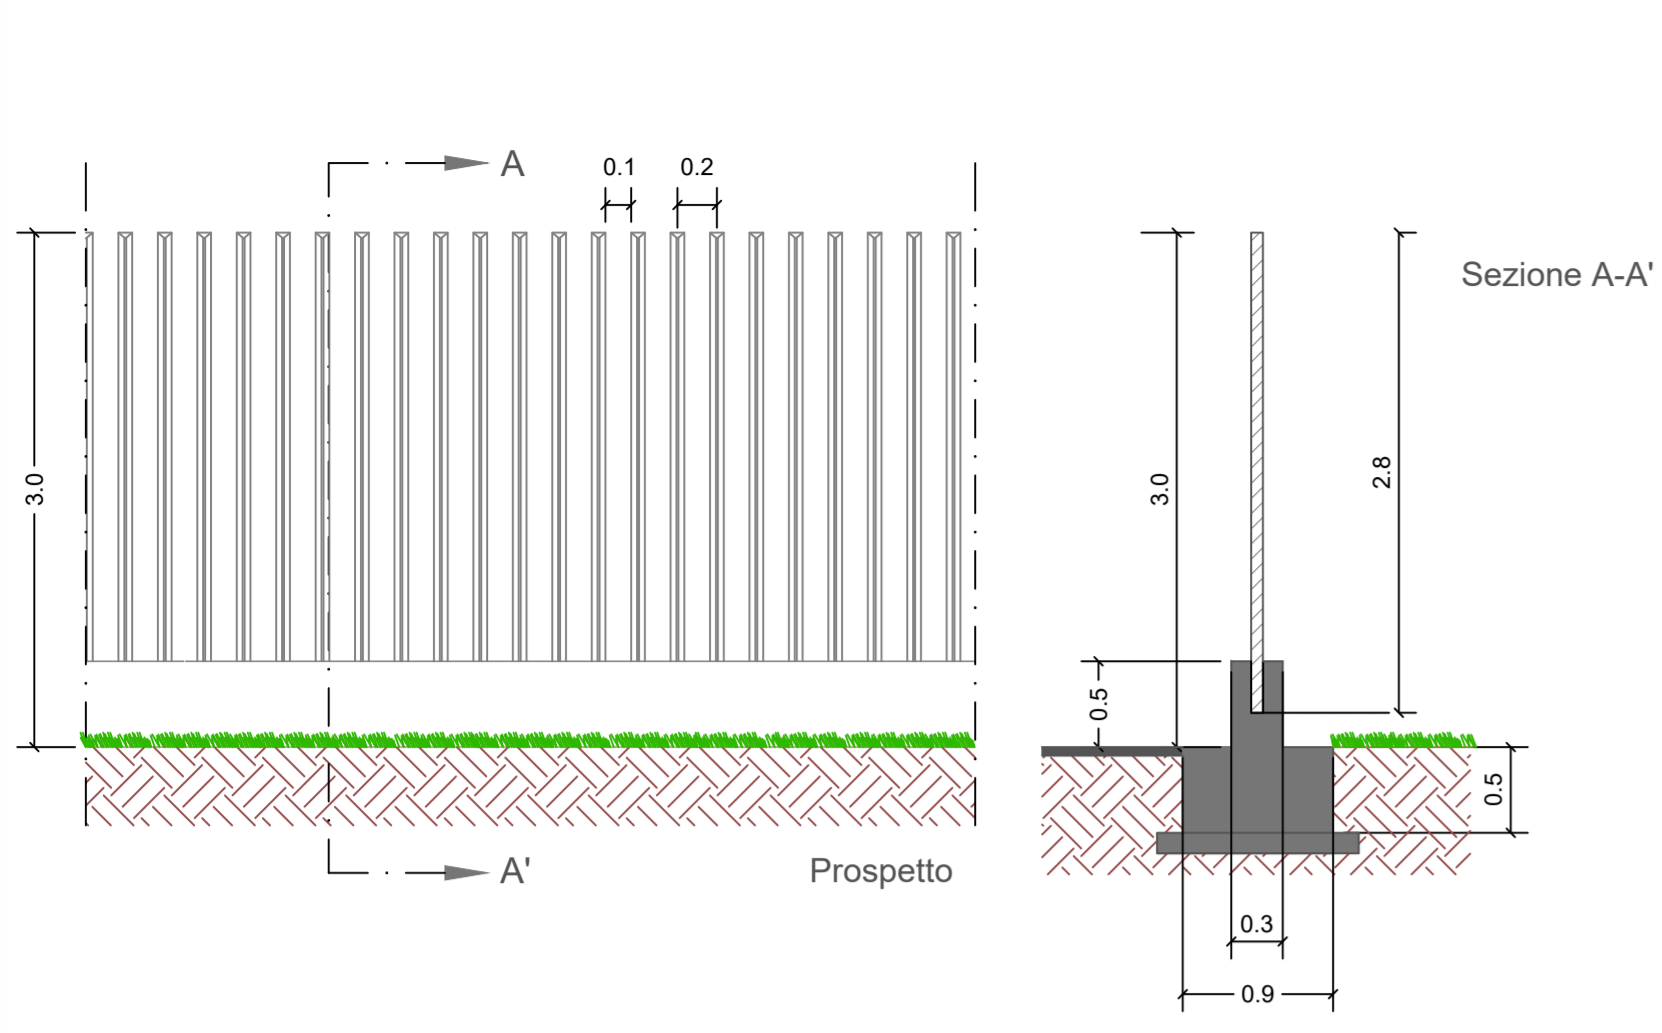


Esempio tipico di collegamento delle apparecchiature alla maglia di terra
Scala 1:50

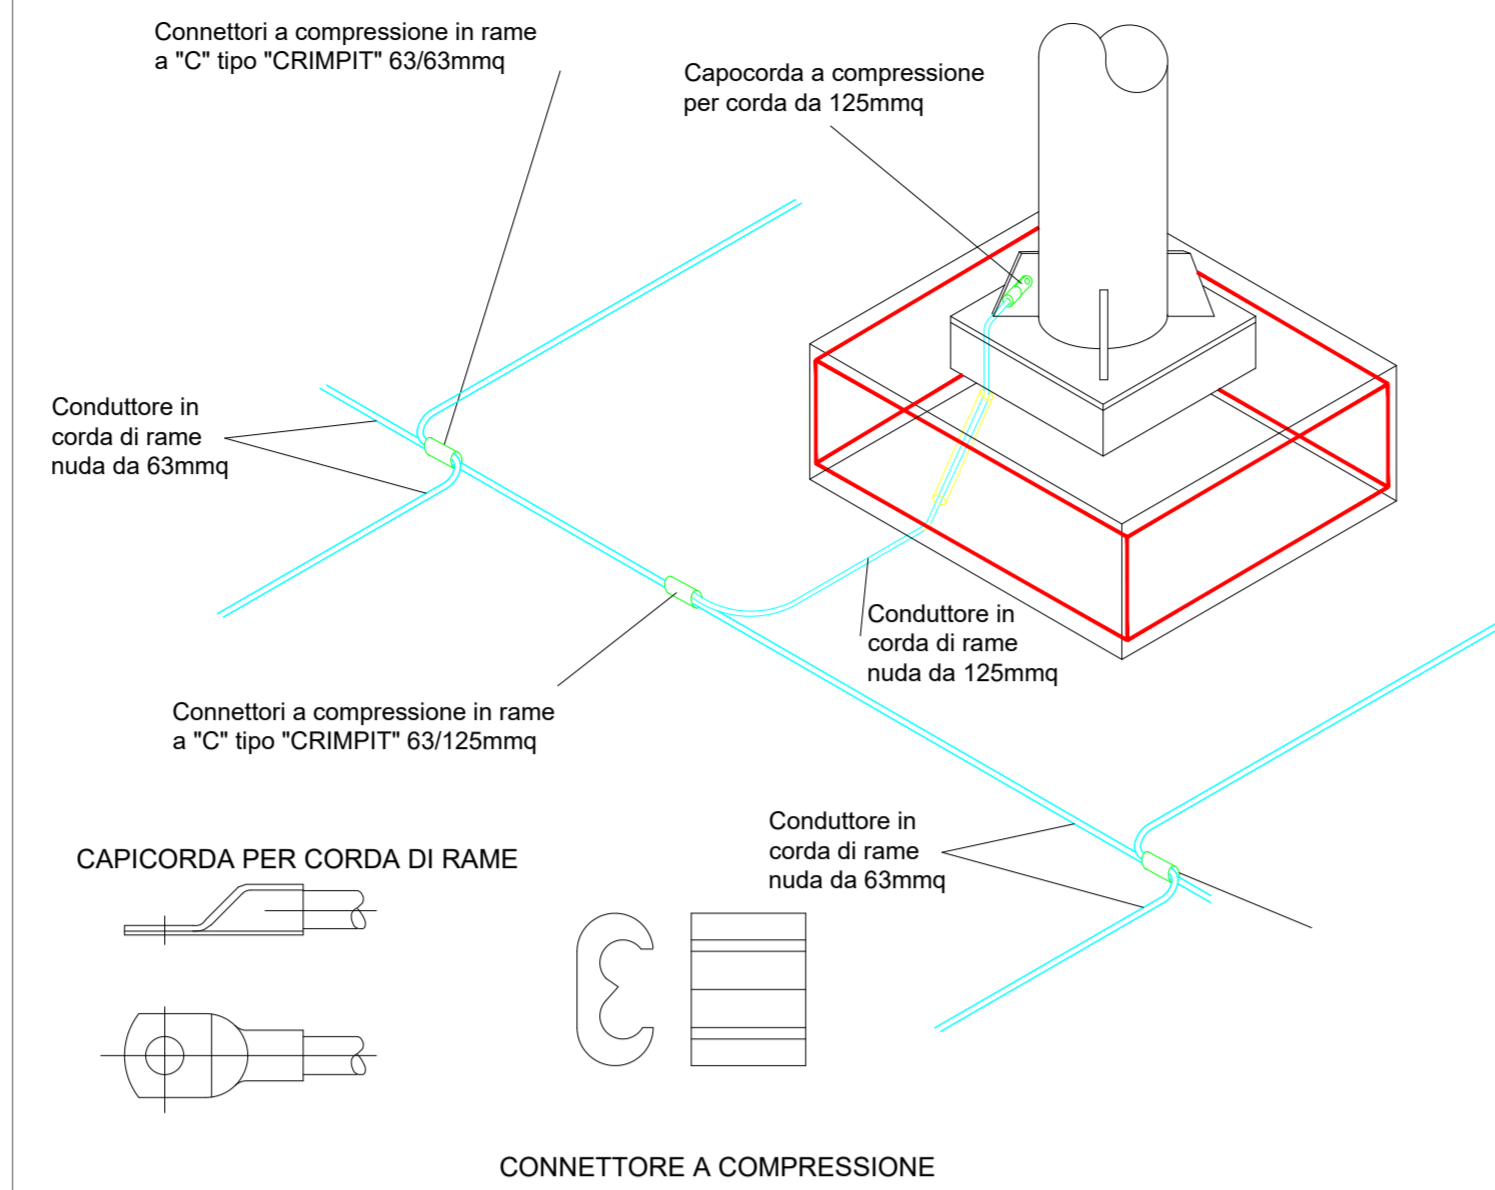


PARTICOLARI IMPIANTO DI TERRA
Scala 1:50

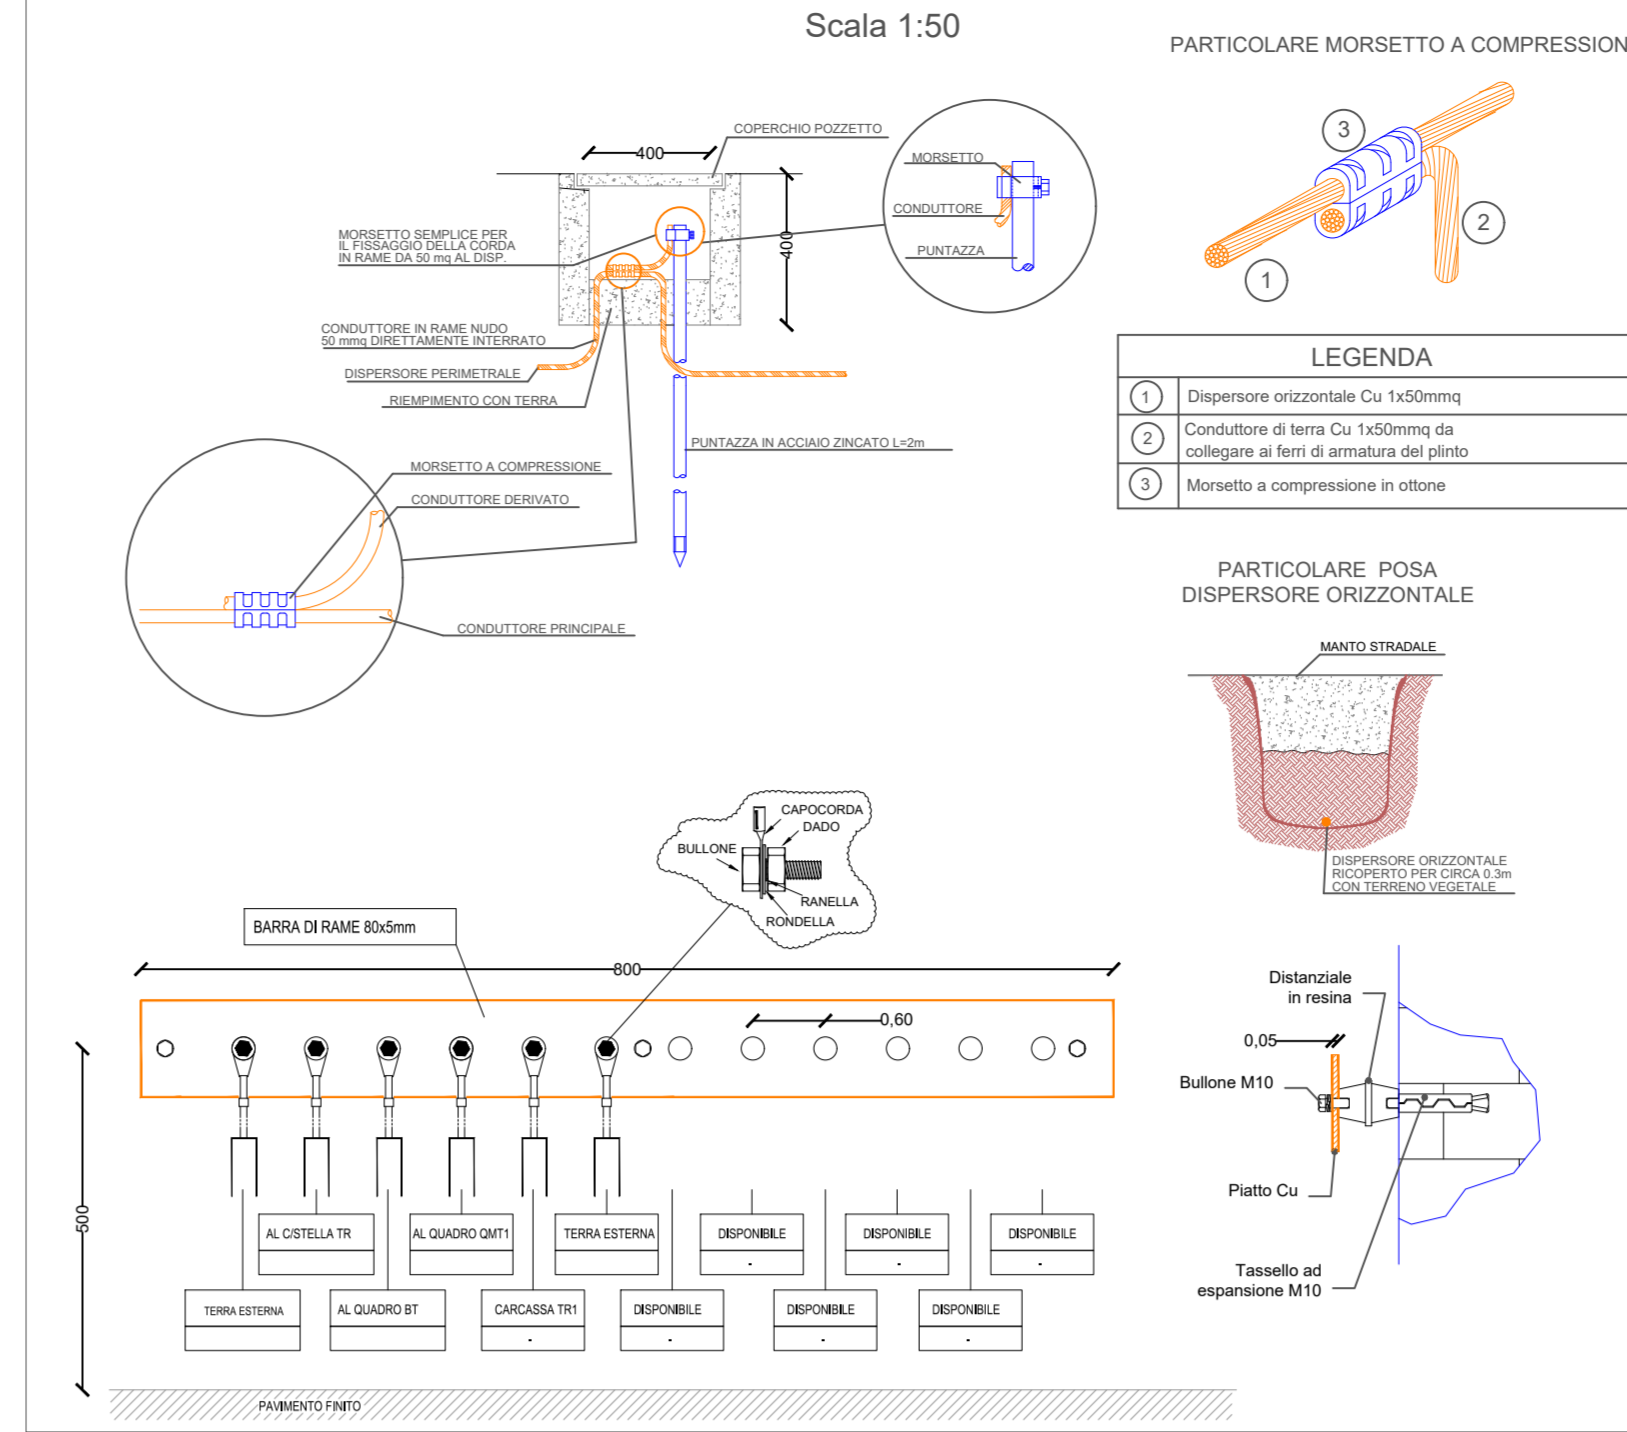


PARTICOLARI ILLUMINAZIONE ESTERNA
Scala 1:25

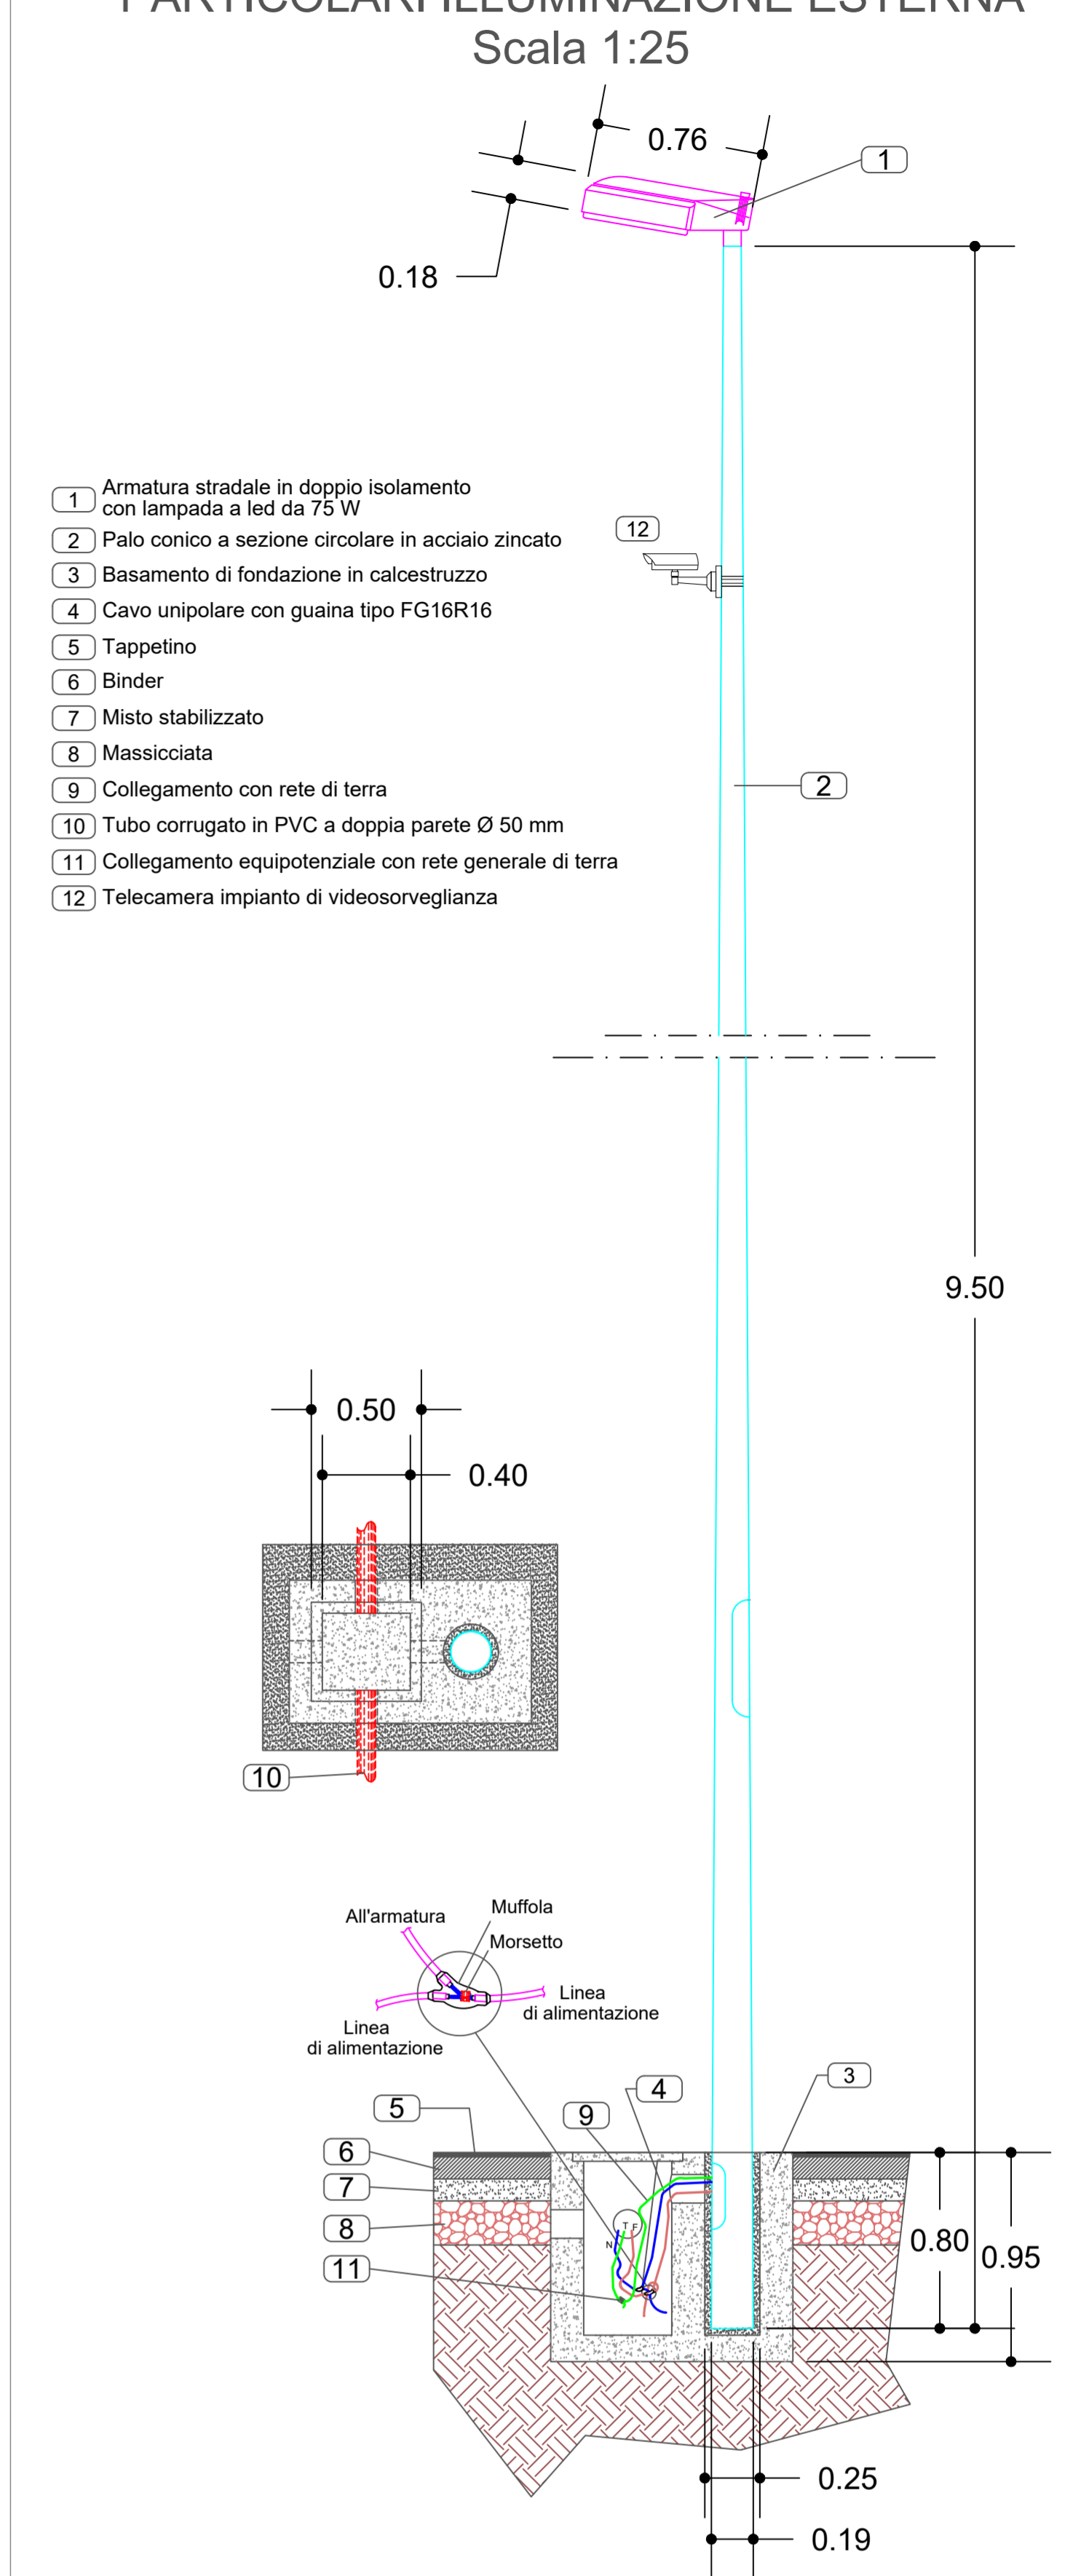


Sezione AA
Scala 1:100

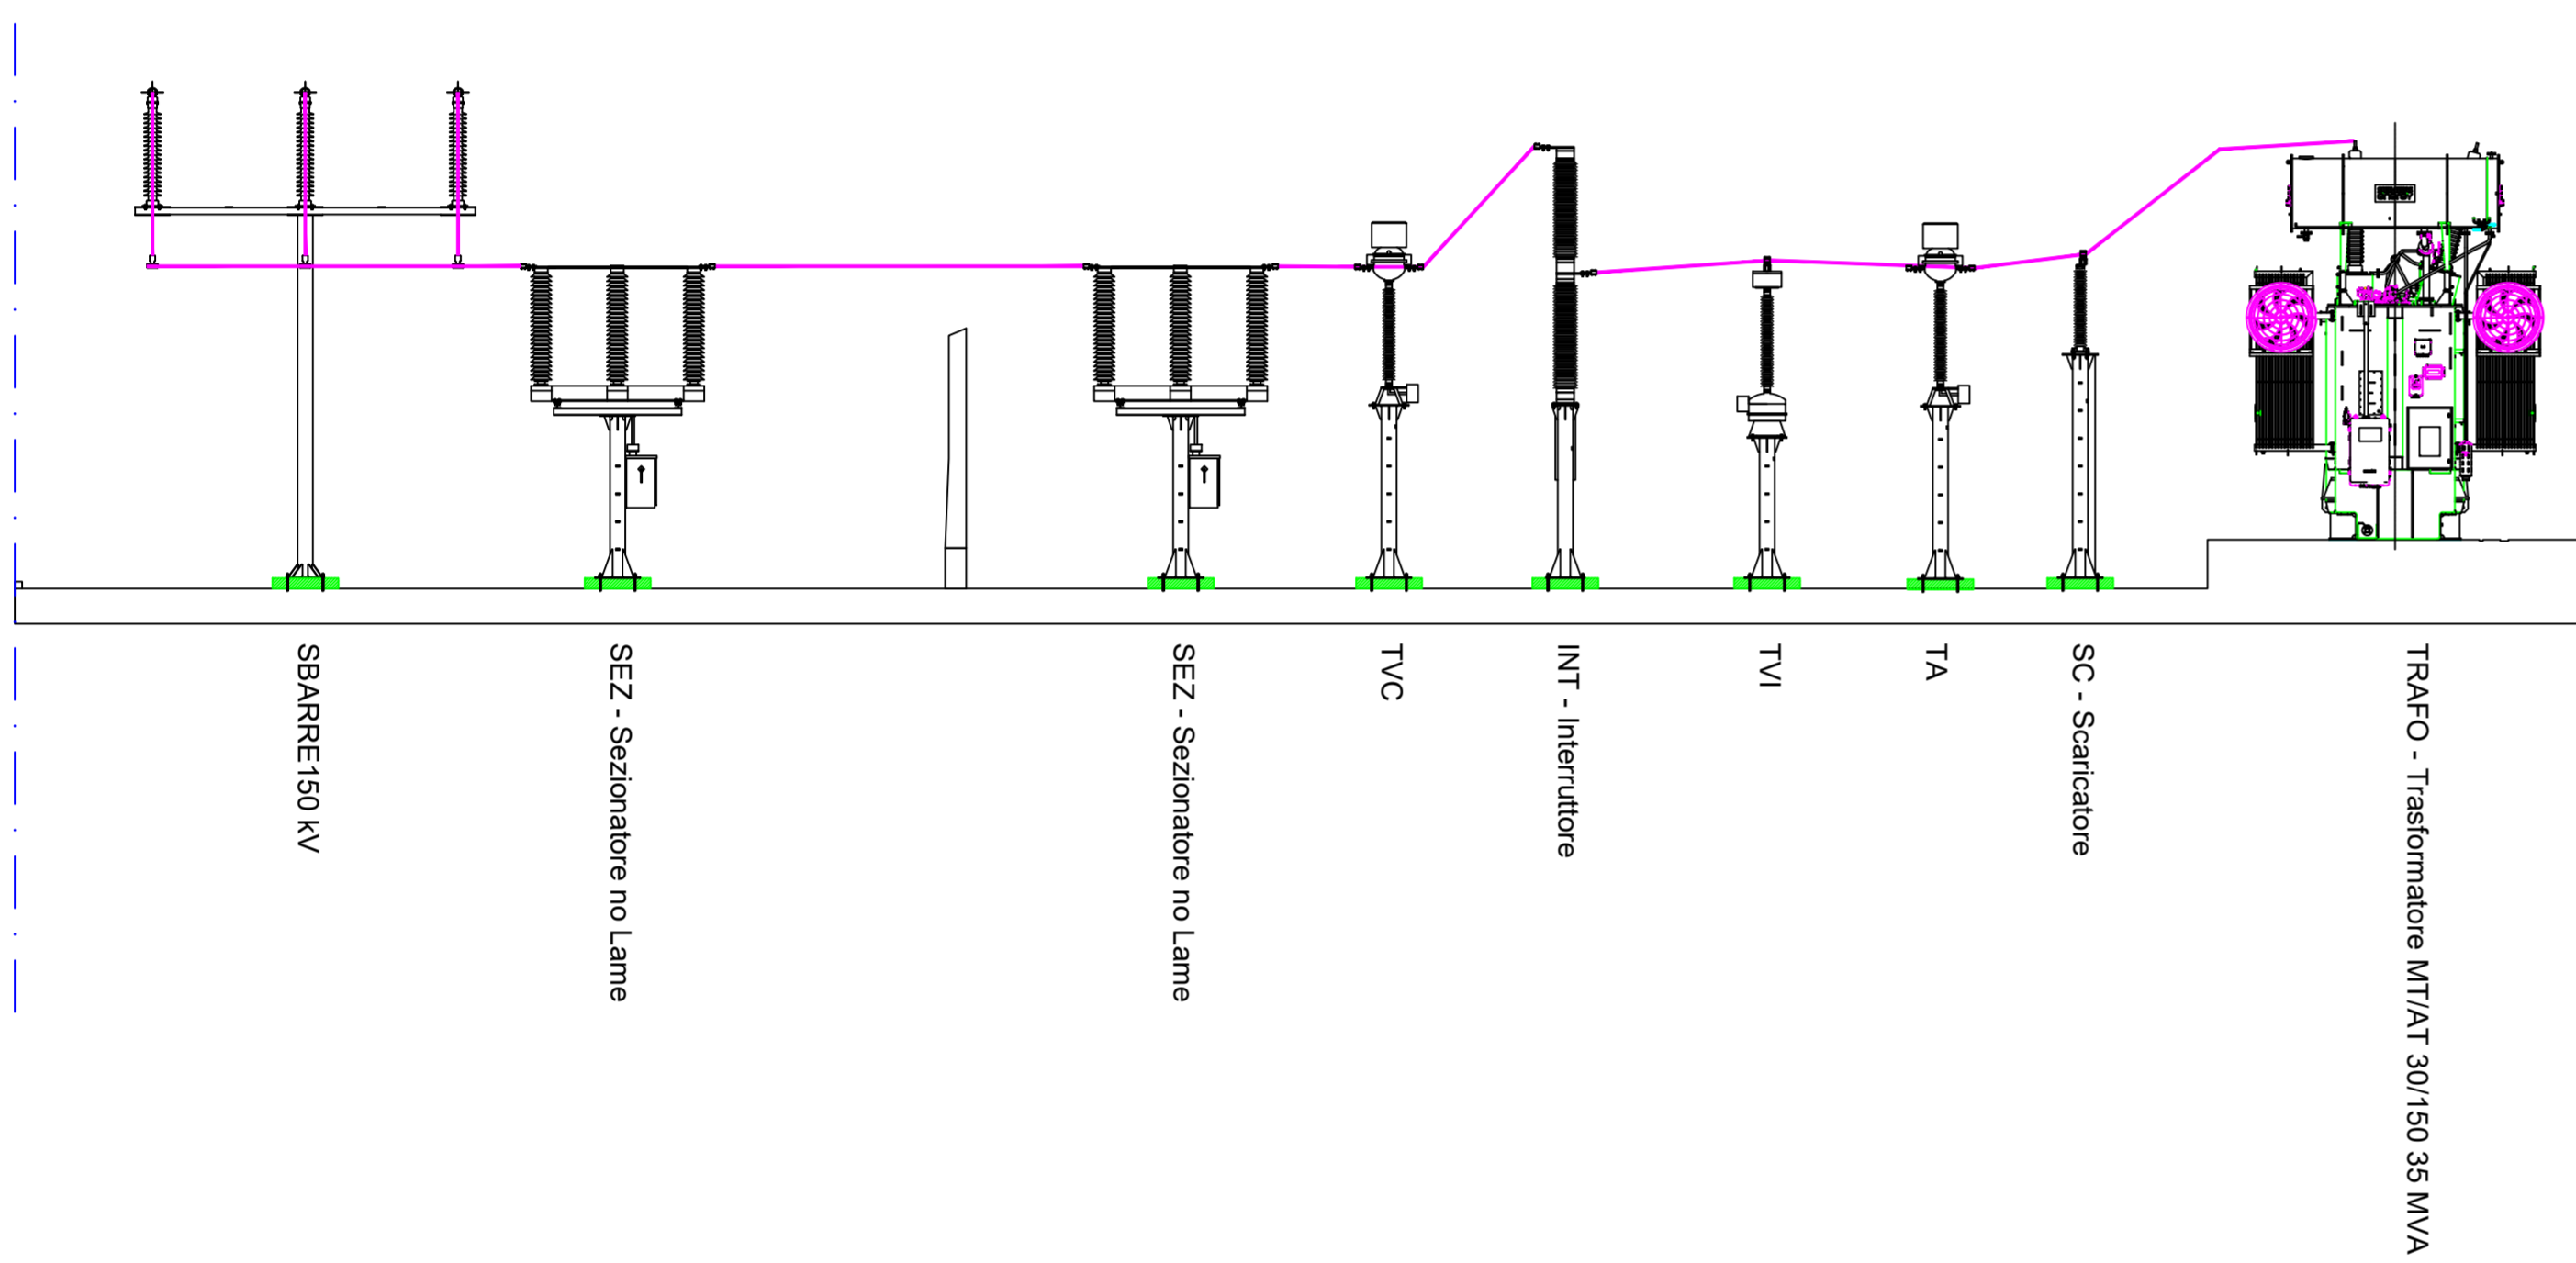


Sezione BB
Scala 1:100

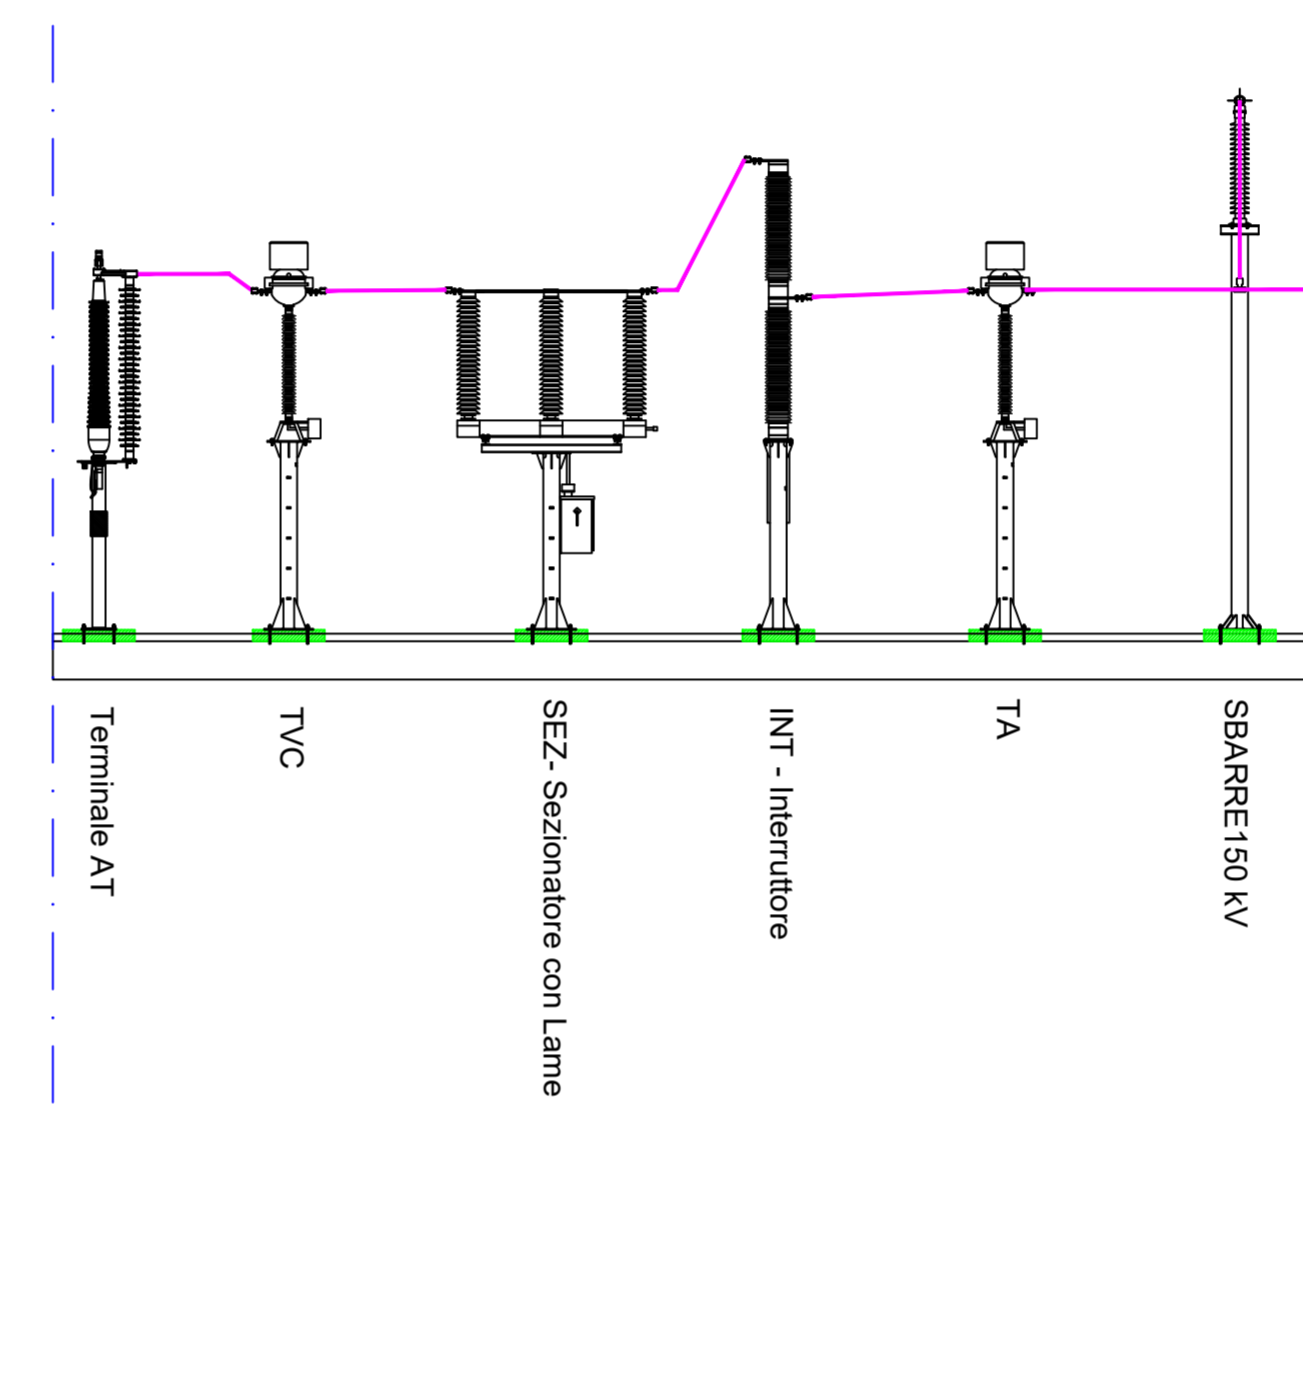

Pianta elettromeccanica SE Utente
Scala 1:200

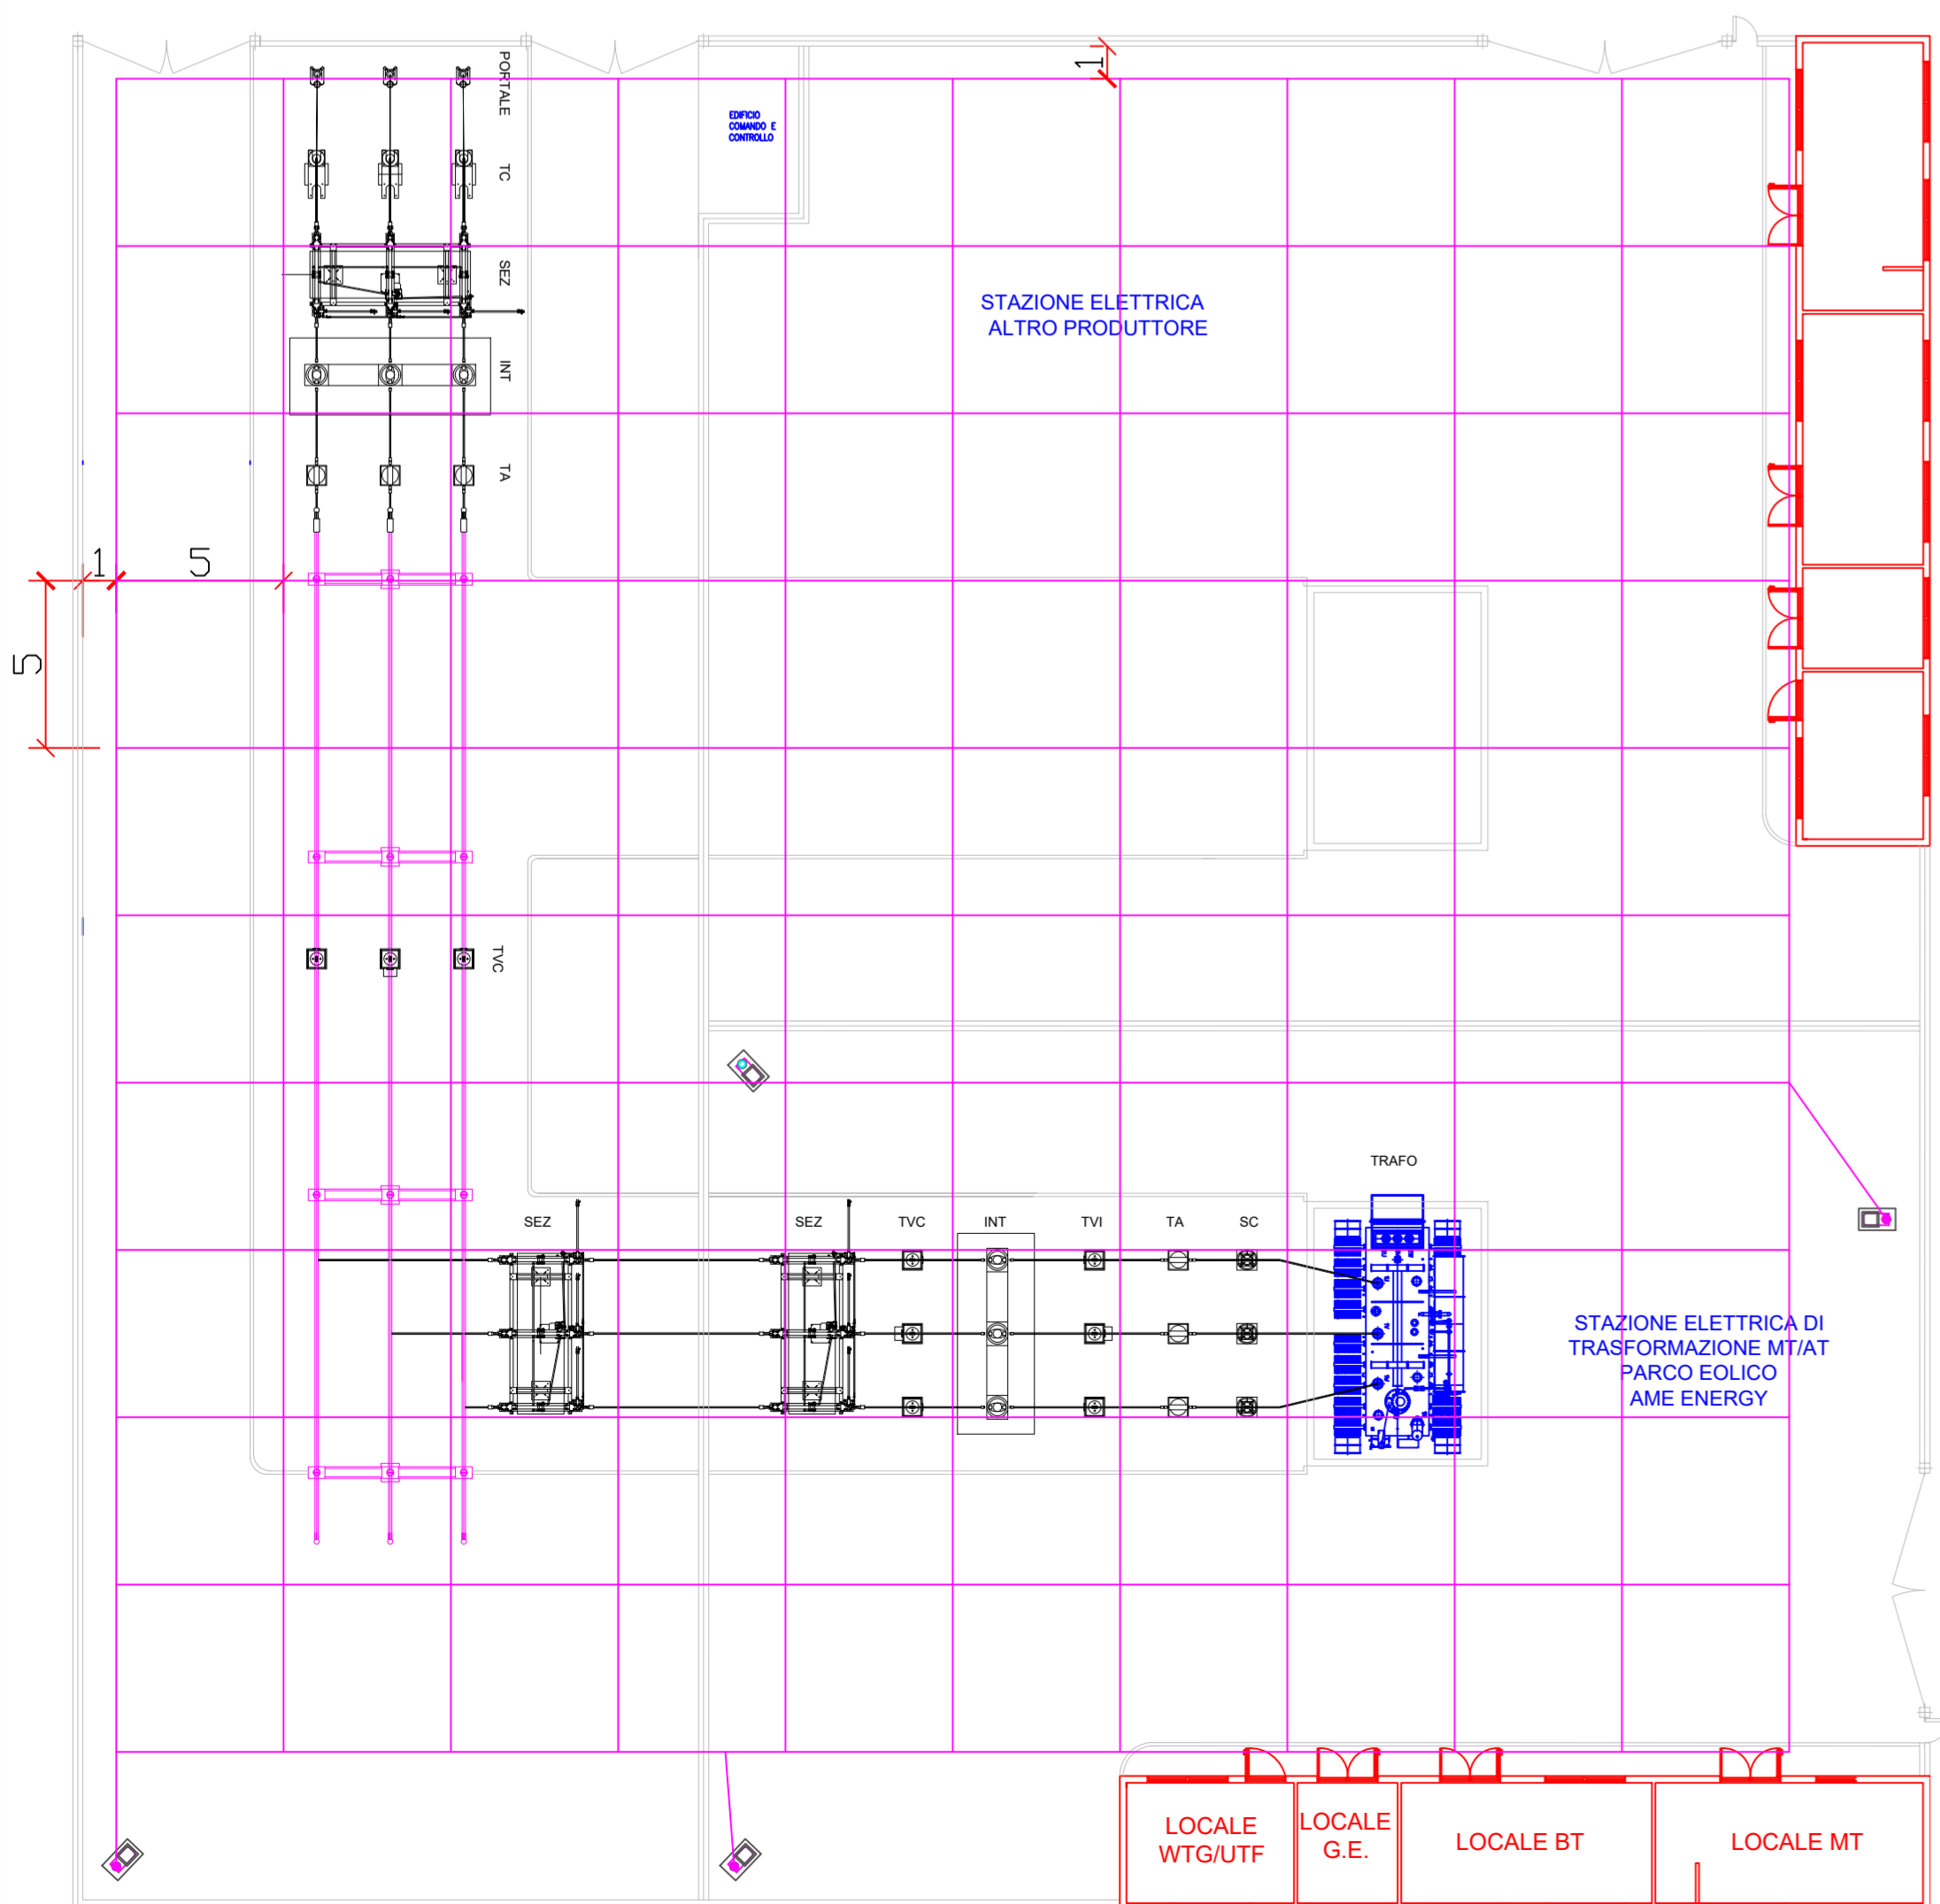

Pianta elettromeccanica SE Utente
Scala 1:200

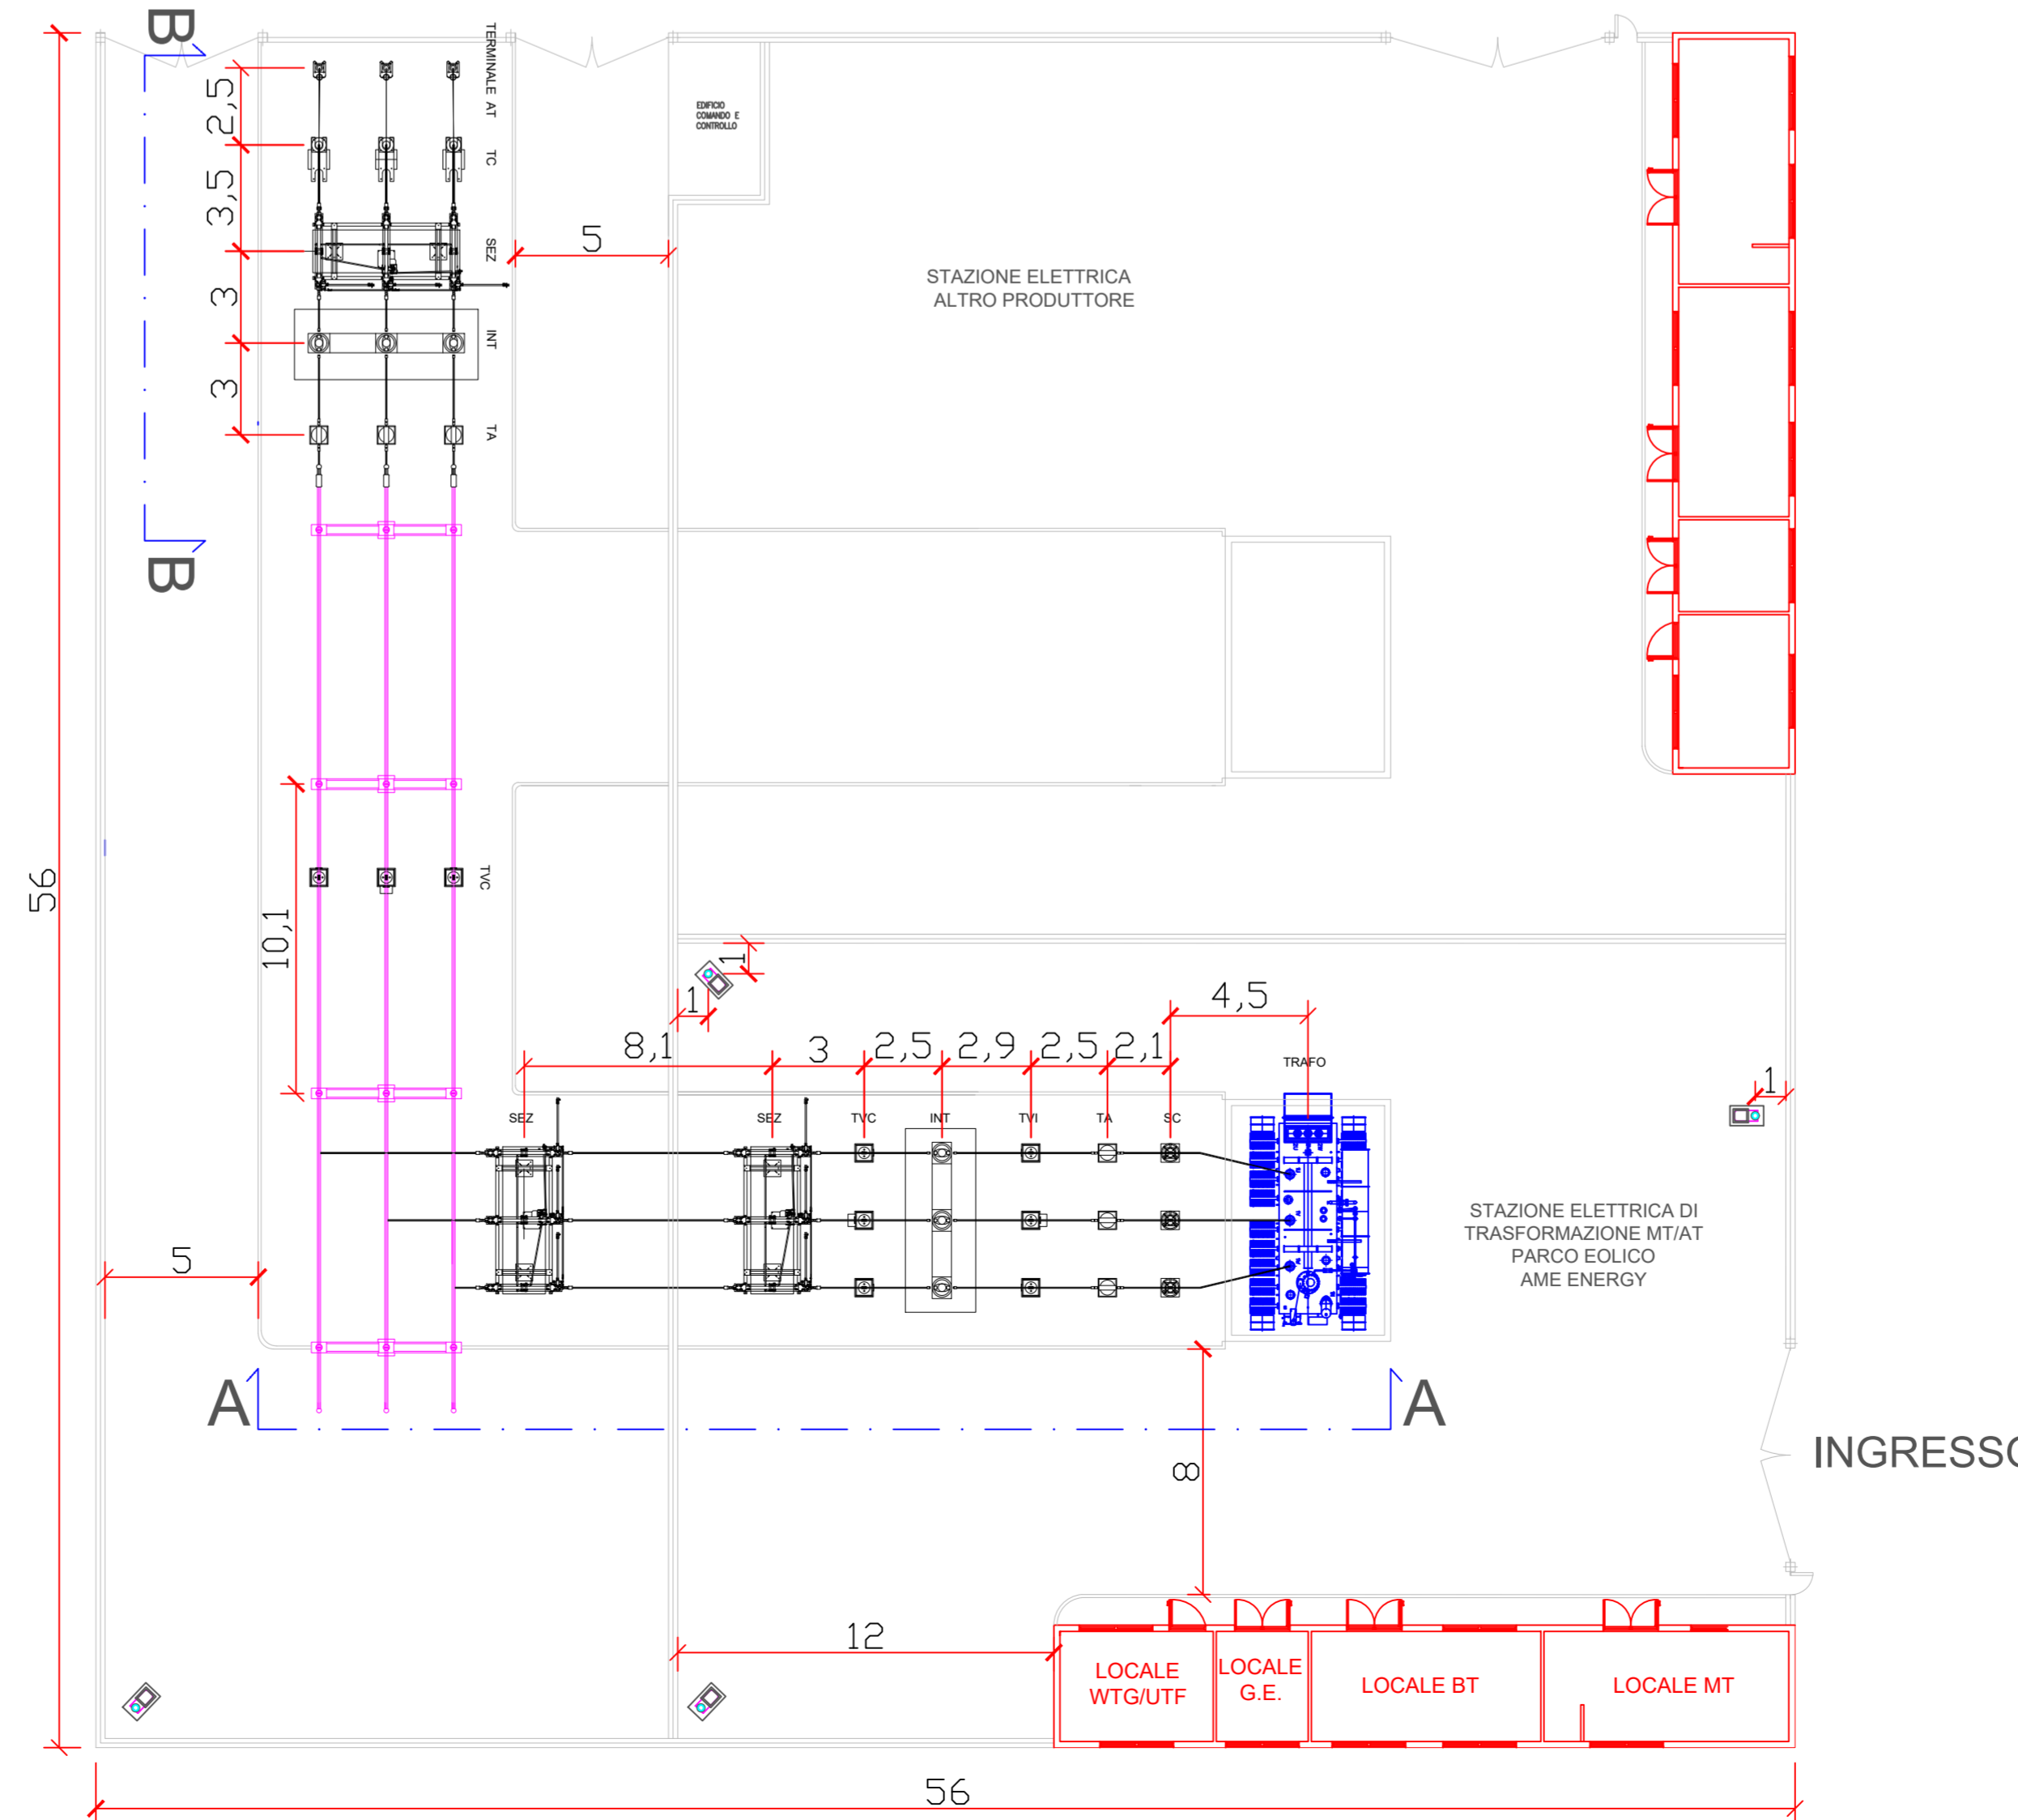

PROPRONTE: AME ENERGY S.r.l.
Via Pietro Cossa, 5 20122 Milano (MI) - ameenergysrl@legalmail.it - PIVA 12779110969

REGIONE CAMPANIA
PROVINCIA DI SALERNO
COMUNI DI POSTIGLIONE E SICIGNANO DEGLI ALBURNI

Titolo del Progetto:
REALIZZAZIONE DI UN IMPIANTO EOLICO UBICATO NEI COMUNI DI POSTIGLIONE (SA) E SICIGNANO DEGLI ALBURNI (SA) IN LOCALITA' "La Difesa" e "Zappaterra", CON POTENZA NOMINALE PARI A 32 MW E OPERE CONNESSE RICADENTI NEL COMUNE DI SICIGNANO DEGLI ALBURNI (SA)

Documento: **PROGETTO DEFINITIVO** N° Documento: **POSEO-T016**

ID PROGETTO: **254** DISCIPLINA: **PD** TIPOLOGIA: **D** FORMATO: **A0**

Elaborato: **SOTTOSTAZIONE UTENTE: PLANIMETRIE, PROSPETTI E SEZIONI**

FOGLIO: **1 di 1** SCALA: **Varie** Nome file: **POSEO-T016.dwg**

Progettazione: **IPROJECT S.R.L.**
Consulenza, Progettazione e Sviluppo Impianti ad Energia Rinnovabile
Sede Legale: Via Del Vecchio Politecnico, 9 - 20121 Milano (MI)
P.IVA 1102870960-PEC: iproject@legalmail.it
Sede Operativa: Via Biocelle n° 17 - 84044 Albanella (SA)
mail: manco@iproject.it
Cell: 334417245

Progettista: Arch. Antonio Manco

Rev.	Data Revisione	Descrizione Revisione	Redatto	Controllato	Approvato
0	03/01/2024	Prima emissione	Ing. Vincenzo Oliveto	Arch. Antonio Manco	Arch. Antonio Manco