


IDENTIFICAZIONE CATASTALE DEGLI AEROGENERATORI DI PROGETTO RICADENTI NEI COMUNI DI POSTIGLIONE E SICIGNANO DEGLI ALBURNI (SA)			
Aerog.	Comune	Identificazione Catastale	
		Foglio	Particella
WTG 01	Sicignano degli Alburni	1	978
WTG 02	Sicignano degli Alburni	1	978
WTG 03	Sicignano degli Alburni	1	989
WTG 04	Postiglione	9	302
WTG 05	Sicignano degli Alburni	11	244
WTG 06	Postiglione	15	145
WTG 07	Postiglione	14	51
WTG 08	Postiglione	14	17

- LEGENDA**
- Aerogeneratore di progetto
 - Pianto di fondazione
 - Cavidotto di progetto
 - Cavidotto AT di collegamento - (SE RTN - SE Utenza)
 - SE Tema
 - SE RTN - Utenza
 - Futuro ampliamento SE a 150 kV della RTN "Sicignano degli Alburni"
 - Opere permanenti
 - Aree da rinaturalizzare (Stirghi stradali, parti di piazzola di montaggio, piazzole di stoccaggio pale, aree cantiere e di trasbordo)
 - Particelle da espropriare

COORDINATE AEROGENERATORI - COMUNI DI POSTIGLIONE E SICIGNANO DEGLI ALBURNI (SA)						
WTG	Coordinate UTM WGS 84 Fuso 33		Coordinate Gauss Boaga		Coordinate UTM ED 50	
	Est	Nord	Est	Nord	Est	Nord
1	520157	4496304	2540165	4496111	520223	4496297
2	520841	4495749	2540849	4495756	520907	4495942
3	521175	4495303	2541183	4495210	521241	4495996
4	519855	4494100	2539843	4494107	519901	4494293
5	520497	4492408	2542505	4492415	520563	4492601
6	518558	4491870	2538366	4491877	518424	4492063
7	517811	4492475	2537839	4492482	517897	4492668
8	517272	4492641	2537280	4492648	517338	4492834

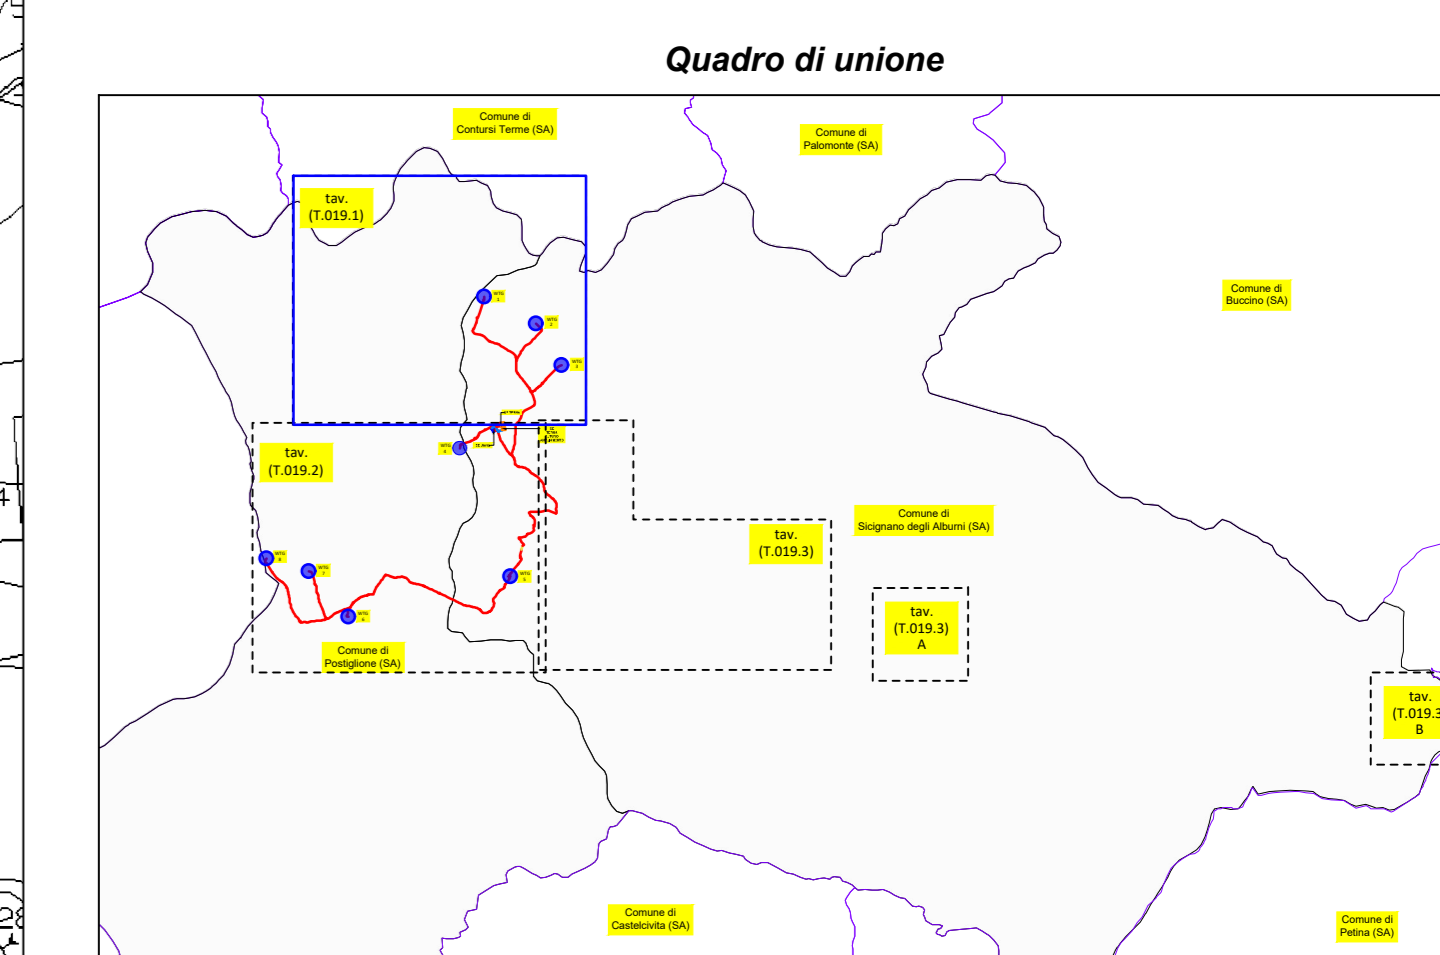

PROPRONTE: **AME ENERGY S.r.l.**
Via Pietro Cossa, 5 20122 Milano (MI) - amenergy@biggiamail.it - PIVA 12778110969

REGIONE CAMPANIA
PROVINCIA DI SALERNO
COMUNI DI POSTIGLIONE E SICIGNANO DEGLI ALBURNI

Fascio del Progetto:
REALIZZAZIONE DI UN IMPIANTO EOLICO UBICATO NEI COMUNI DI POSTIGLIONE (SA) E SICIGNANO DEGLI ALBURNI (SA) IN LOCALITA' "La Difesa" e "Zappatera", CON POTENZA NOMINALE PARI A 32 MW e OPERE CONNESSE RICADENTI NEL COMUNE DI SICIGNANO DEGLI ALBURNI (SA)

Documento: **PROGETTO DEFINITIVO** N° Documento: **POSEO-T019.1**

ID PROGETTO: 254 DISCIPLINA: PD TIPOLOGIA: D FORMATO: A0

Elaborato: **PIANO PARTICELLARE GRAFICO**

Foglio: 1 di 3 Scala: 1:4.000 Nome file: POSEO-T019.dwg

Progettazione: **IPROJECT S.R.L.** Progettista: Arch. Antonio Marco

Consulenza, Progettazione e Sviluppo Impianti:
IPROJECT S.R.L.
Via S. Maria Maddalena, 10 - 84044 Alburna (SA)
P.IVA 11002590963 - Tel: 0824 84044 - Email: info@iproject.com

Rev.	Data Revisione	Descrizione Revisione	Redatto	Controllato	Approvato
0	03/01/2024	Prima emissione	Geom. Fabrizio Tiaro	Arch. Antonio Marco	Arch. Antonio Marco

