


Legenda

- Superfici da rinaturalizzare (terre stralci, parti di piazzole di montaggio, piazzole di stoccaggio plan, aree cantiere e di trabocco)
- Limiti fogli catastali

WTG	Coordinate UTM WGS 84 Fuso 33		Coordinate Gauss Boaga		Coordinate UTM ED 50	
	Est	Nord	Est	Nord	Est	Nord
1	520157	4496104	2540165	4496111	520223	4496297
2	520841	4495749	2540849	4495756	520907	4495942
3	521175	4495303	2541183	4495210	521241	4495396
4	519835	4494100	2539843	4494107	519901	4494293
5	520497	4493408	2540505	4493415	520563	4493601
6	518358	4493870	2538366	4493877	518424	4493063
7	517831	4492475	2537839	4492482	517897	4492068
8	517272	4492641	2537280	4492648	517338	4492834

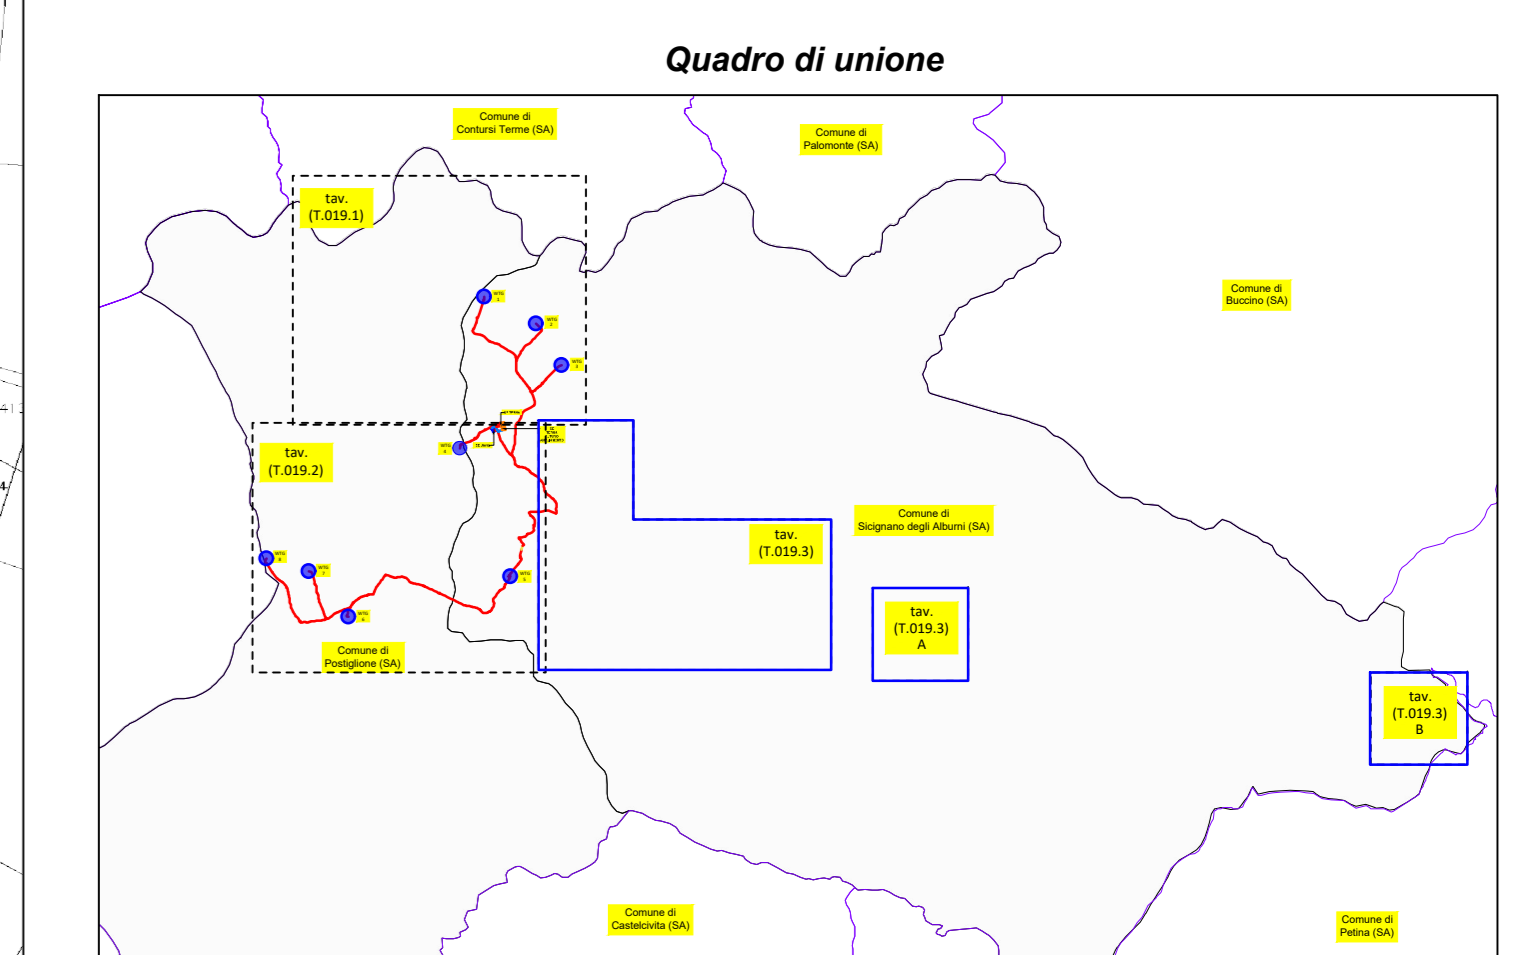

PROPRONTE: **AME ENERGY S.r.l.**
Via Pietro Cossa, 5 20122 Milano (MI) - amenergy@legaimat.it - P.IVA 12778110969

REGIONE CAMPANIA
PROVINCIA DI SALERNO
COMUNI DI POSTIGLIONE E SICIGNANO DEGLI ALBURNI

Foglio del Progetto:
REALIZZAZIONE DI UN IMPIANTO EOLICO UBICATO NEI COMUNI DI POSTIGLIONE (SA) E SICIGNANO DEGLI ALBURNI (SA) IN LOCALITA' "La Difesa" e "Zappatera", CON POTENZA NOMINALE PARI A 32 MW e OPERE CONNESSE RICADENTI NEL COMUNE DI SICIGNANO DEGLI ALBURNI (SA)

Documento: **PROGETTO DEFINITIVO** N° Documento: **POSEO-T019.3**

ID PROGETTO: 264 DISCIPLINA: PD TIPOLOGIA: D FORMATO: A0

Elaborato: **PIANO PARTICELLARE GRAFICO**

Foglio: 3 di 3 Scala: 1:4.000 Nome file: POSEO-T019.dwg

Progettazione: **IPROJECT S.R.L.** Progettista: Arch. Antonio Marco

Consulenza, Progettazione e Sviluppo Impianti **IPROJECT S.R.L.**
Sede Legale: Via San Pio, 10 - 20121 Milano (MI)
P.IVA: 11002590963 - PEC: iproject@iproject.it
Sede Operativa: Via Biocchia n° 17 - 84044 Alburna (SA)
mail: amano@iproject.com
Tel: 02/4111916

Rev.	Data Revisione	Descrizione Revisione	Redatto	Controllato	Approvato
0	03/01/2024	Prima emissione	Geom. Fabrizio Terno	Arch. Antonio Marco	Arch. Antonio Marco

