


COORDINATE AEROGENERATORI - COMUNI DI POSTIGLIONE E SICIGNANO DEGLI ALBURNI (SA)						
WTG	Coordinate UTM WGS 84 Fuso 33		Coordinate Gauss Boaga		Coordinate UTM ED 50	
	Est	Nord	Est	Nord	Est	Nord
1	530157	4496104	2540165	4496111	530273	4496297
2	530841	4495749	2540349	4495756	530907	4495942
3	531175	4495203	2541183	4495210	531241	4495396
4	531835	4494100	2539843	4494107	531901	4494293
5	530497	4492408	2542505	4492415	530563	4492601
6	518338	4491870	2538366	4491877	518404	4492063
7	517831	4492475	2537839	4492482	517897	4492648
8	517272	4492641	2537280	4492648	517338	4492834

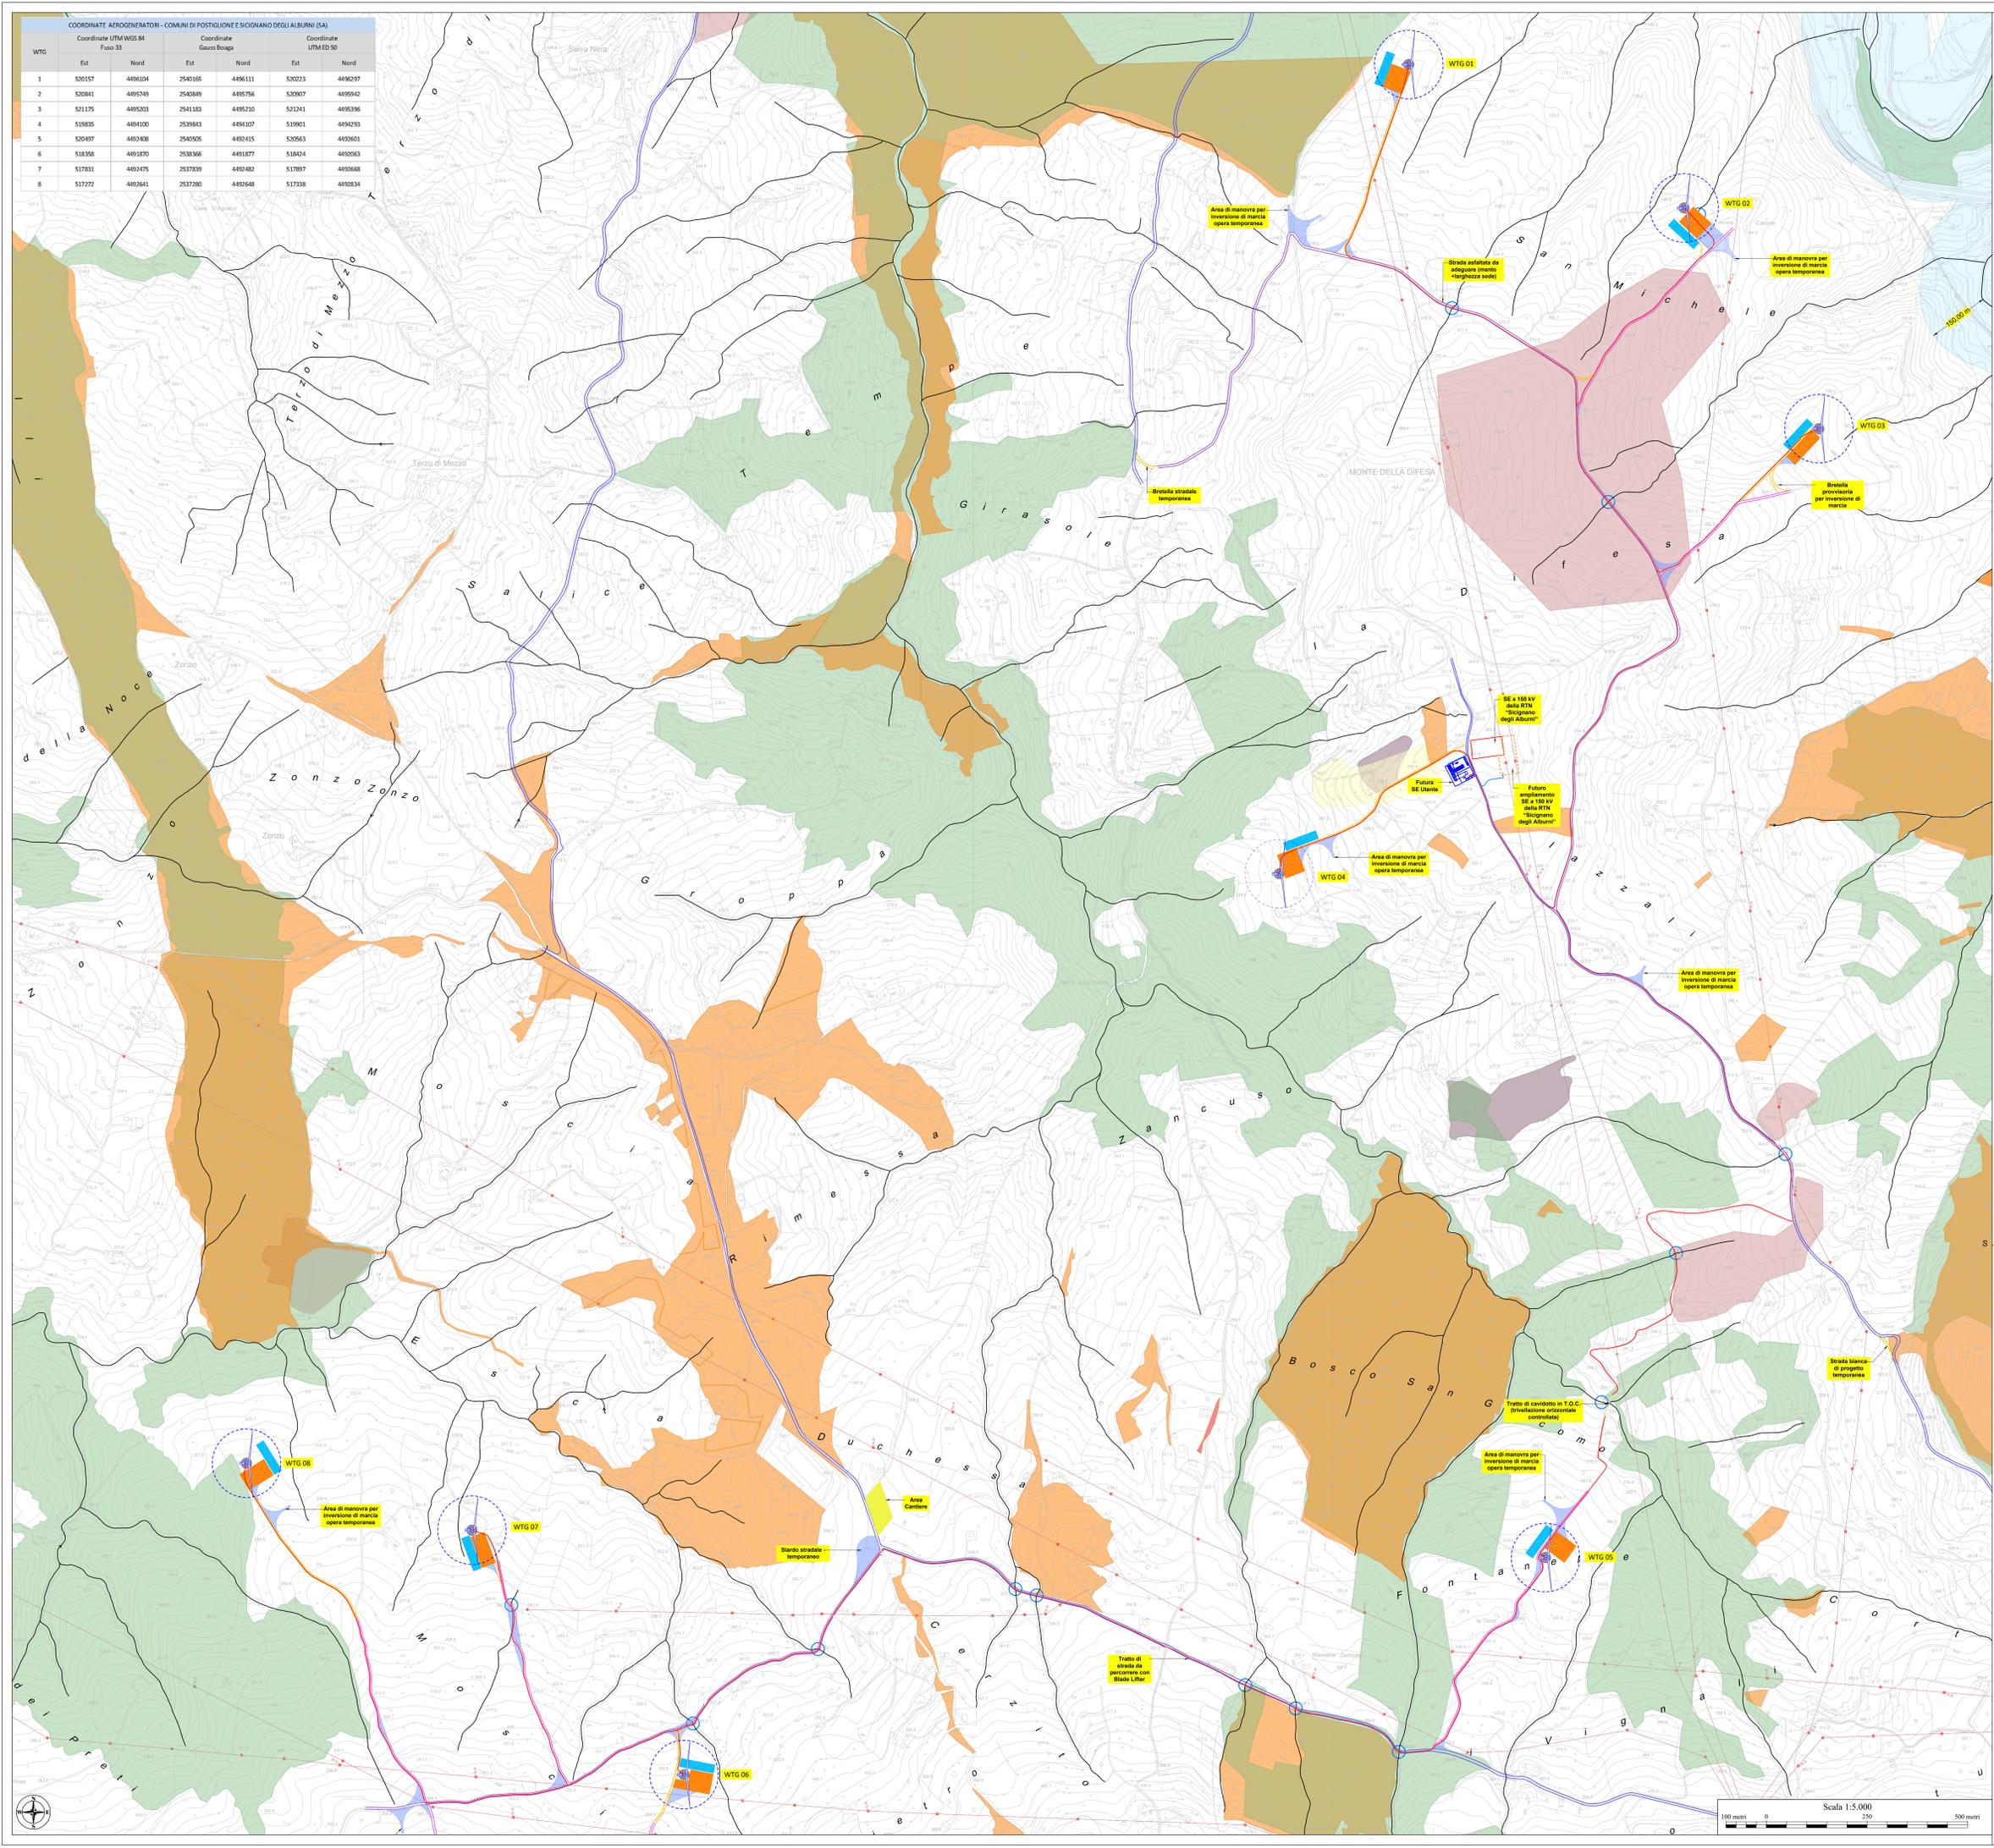

LEGENDA

- Aerogeneratore di progetto
- Pianto di fondazione
- Piazzola di montaggio (Opera Temporanea)
- Piazzola di stoccaggio (Opera temporanea)
- Adeguamento raggio di curvatura orizzontale stradale e aree di manovra (Opera temporanea)
- Strada asfaltata (Strade esistenti sulle quali non necessita nessun intervento)
- Strada asfaltata da adeguare/allargare (Saranno previsti degli adeguamenti alla sede stradale dove necessario)
- Strada bianca di progetto (Saranno realizzate nel rispetto delle specifiche tecniche previste dalla casa installativa)
- Strada bianca da adeguare (Saranno previsti degli adeguamenti alla sede stradale e ai raggi di curvatura verticali dove necessario)
- Area cantiere (Opera temporanea)
- Area trasbordo e di stoccaggio (Opera temporanea)
- Caviddotto di progetto
- Caviddotto AT di collegamento - (SE RTN - SE Utenza)
- SE Terna
- SE RTN - Utenza
- Futuro ampliamento SE a 150 KV della RTN "Sicignano degli Alburni"

Legenda Vincoli D.Lgs 42/2004


- Aree boscate tutelate ai sensi dell'art. 142 c. 1 lettera g) del Codice
- Fascia di rispetto pari a 150 metri dalle sponde dei fiumi, torrenti e corsi d'acqua iscritti negli elenchi delle Acque Pubbliche, vincolate ai sensi dell'art.142 c. 1 lett. a), b), c) del Codice
- Perimetro dei centri abitati delimitato dagli strumenti urbanistici vigenti

Legenda "Regione Campania_Catosta incendi Boschivi"

- Anno 2012
- Anno 2013
- Anno 2017
- Anno 2020
- Anno 2021

Legenda _Usi Civili

- Perimetrazione aree sottoposte a vincolo di "Uso Civico" nel rispetto di quanto sotto L.R. 17-5-1981 n°122 - L.R. 7-5-1996 n°112 - L.R. 16-6-1927 n°1766; R.D. 26-2-1928 n° 332; Regolamento Comunale dei beni silvo pastorali
- Elettrodotta aerea AT - Esistente
- Interferenza idraulica

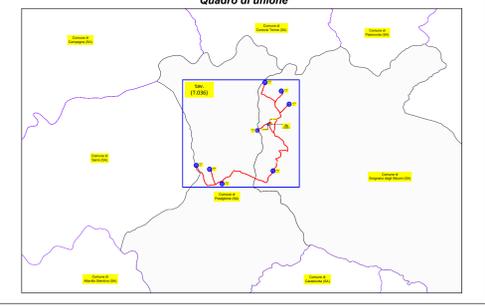

PROPRONTE: **AME ENERGY S.r.l.**
Via Pietro Cosca, 5 20122 Milano (MI) - ameenenergy@legatmail.it - PIVA 12779110969

REGIONE CAMPANIA
PROVINCIA DI SALERNO
COMUNI DI POSTIGLIONE E SICIGNANO DEGLI ALBURNI

Titolo del Progetto:
REALIZZAZIONE DI UN IMPIANTO EOLICO UBICATO NEI COMUNI DI POSTIGLIONE (SA) E SICIGNANO DEGLI ALBURNI (SA) IN LOCALITA' "La Difesa" e "Zappatera", CON POTENZA NOMINALE PARI A 32 MW E OPERE CONNESSE RICADENTI NEL COMUNE DI SICIGNANO DEGLI ALBURNI (SA)

Documento: **PROGETTO DEFINITIVO** N° Documento: **POSEO-T036**

ID PROGETTO: **254** DISCIPLINA: **PD** TIPOLOGIA: **D** FORMATO: **91x1200**

Elaborato: **CARTA DEI VINCOLI SU CTR**

FG/LLD: **1 di 1** SCALA: **1:5.000** Nome file: **POSEO-T036.dwg**

Progettazione: **IPROJECT S.R.L.** Progettista: **Arch. Antonio Manco**

Consulenza, Progettazione e Sviluppo Impianti ad Energia Rinnovabile
Sede Legale Via San Felice Felicitati n° 20/2 Milano (MI)
P.IVA 11028150962 PEC: iproject@iproject.it
Sede Operativa Via S. Brigida n° 17 - 84044 Alaburni (SA)
www.ameenergy.com
Cell. 3384117346

Rev.	Data Revisione	Descrizione Revisione	Redatto	Controllato	Approvato
0	03/01/2024	Prima emissione	Geom. Alberto Mascolo	Arch. Antonio Manco	Arch. Antonio Manco

