

**Comune di Postiglione**  
 provincia di Salerno

**Piano urbanistico comunale - Puc -**  
 ex art.23 legge R.C.2212/04, n.16

**Preliminare del Puc:**  
**Documento strategico**

elaborato: P.03.b  
**Attuale organizzazione dei tessuti insediativi - B**



Progettista:  
**Ing. Gabriele Rosco**  
 Collaboratori:  
 Arch. Francesco Pepe  
 Arch. Francesca Spirito  
 Consulente:  
 Arch. Carmine Spirito

Rup  
 Arch. Vincenzo Capasso:

Sindaco  
 Dott. Mario Pepe:


Segretario comunale:  
 Dott. Michele Curcio

Coil elaborato: 509.a | data emissione marzo 2021 | data revisione:

- LEGENDA**
- Limite amministrativo
  - Nucleo Antico da conservare e valorizzare tramite interventi di recupero dell'edificato e degli spazi pubblici (da incrementare, in quanto carenti)
  - Nucleo Storico da conservare e valorizzare tramite interventi di recupero dell'edificato e degli spazi pubblici (da incrementare, in quanto carenti)
  - Aree di prima espansione adiacenti al centro Storico, caratterizzate da edificato frammentato, disomogeneo e privo di valore architettonico
  - Parti del tessuto urbano di nuova formazione sorte ai margini delle più antiche, caratterizzate da edificato frammentato, disomogeneo e privo di valore architettonico; necessaria la creazione di spazi pubblici e di una mixité funzionale (attualmente inesistente)
  - Parti del tessuto urbano di nuova formazione sorte in zona "periferica", caratterizzate da edificato frammentato, disomogeneo e privo di valore architettonico; necessaria la creazione di spazi pubblici e di una mixité funzionale (attualmente inesistente)
  - Piccoli insediamenti residenziali sorti in zona "periferica", caratterizzati da edificato frammentato, disomogeneo e privo di valore architettonico:
  - 7. Località "Case D'Agostini"
  - 8. Località "Zonzo"
  - 9. Altri
  - 10IS. Località "Monaco" (area Industriale e di Servizi)
  - 10RES. Località "Monaco" (area Residenziale, caratterizzata da edificato frammentato, disomogeneo e privo di valore architettonico)
  - Edificato urbano sparso (sia antico che recente), privo di valore architettonico

- LEGENDA**
- Aerogeneratore di progetto
  - Pianto di fondazione
  - Cavidotto di progetto
  - Cavidotto AT di collegamento - (SE RTN - SE Utenza)
  - SE Tema
  - SE RTN - Utente
  - Futuro ampliamento SE a 150 kV della RTN "Sicignano degli Alburni"
  - Opere permanenti

COORDINATE AEROGENERATORI - COMUNI DI POSTIGLIONE E SICIGNANO DEGLI ALBURNI (SA)							
WTG	Coordinate UTM WGS 84 Fuso 33		Coordinate Gauss Boaga		Coordinate UTM ED 50		
	Est	Nord	Est	Nord	Est	Nord	
1	520157	4496104	2540155	4496111	520023	4496297	
2	520841	4495749	2540849	4495756	520907	4495942	
3	521175	4495203	2541183	4495210	521241	4495396	
4	519835	4494100	2539843	4494107	519903	4494293	
5	520497	4492408	2545505	4492415	520563	4492901	
6	518338	4491870	2538396	4491877	518424	4492063	
7	517831	4492475	2537839	4492482	517897	4492668	
8	517272	4492641	2537280	4492648	517338	4492834	

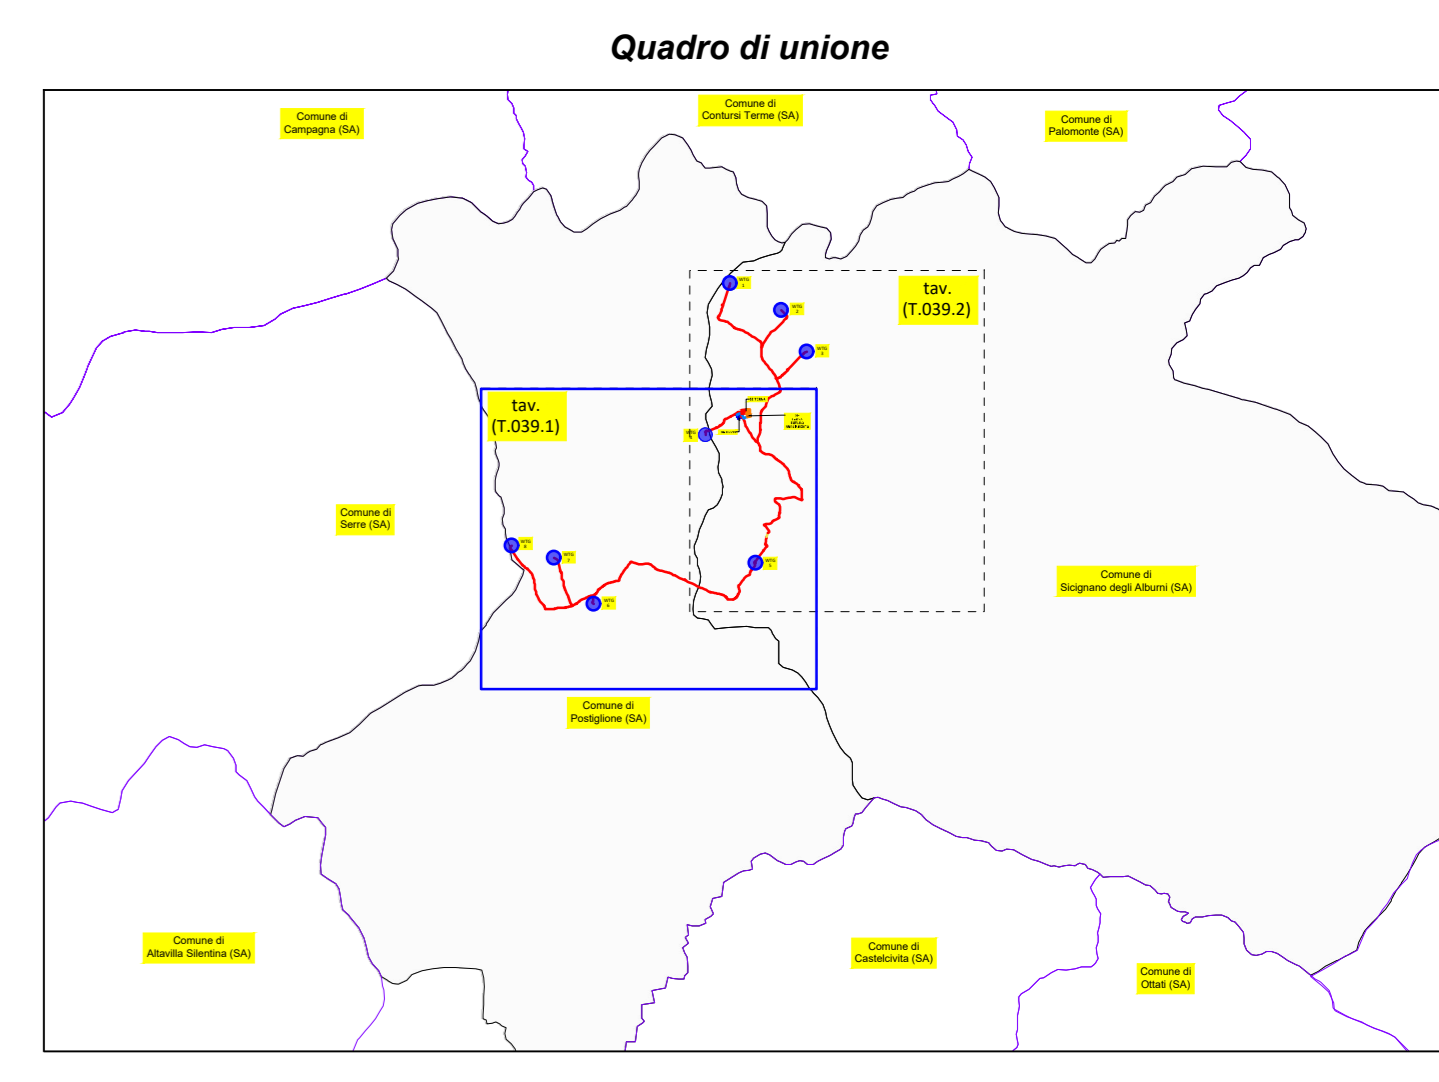

PROPRONTE: **AME ENERGY S.r.l.**  
 Via Pietro Cossa, 5 20122 Milano (MI) - amenergy@legalmail.it - PIVA 12779110969

**REGIONE CAMPANIA**  
**PROVINCIA DI SALERNO**  
**COMUNI DI POSTIGLIONE E SICIGNANO DEGLI ALBURNI**

Foglio del Progetto:  
**REALIZZAZIONE DI UN IMPIANTO EOLICO UBICATO NEI COMUNI DI POSTIGLIONE (SA) E SICIGNANO DEGLI ALBURNI (SA) IN LOCALITÀ "La Difesa" e "Zappalera", CON POTENZA NOMINALE PARI A 32 MW E OPERE CONNESSE RICADENTI NEL COMUNE DI SICIGNANO DEGLI ALBURNI (SA)**

Documento: **PROGETTO DEFINITIVO** N° Documento: **POSEO-T039.1**

ID PROGETTO: **254** DISCIPLINA: **PD** TIPOLOGIA: **D** FORMATO: **A0**

Elaborato: **SOVRAPPOSIZIONE DEL PROGETTO SU STRUMENTO URBANISTICO VIGENTE - P.U.C. (POSTIGLIONE)**

FOGLIO: **1 di 2** SCALA: **1:5.000** Nome file: **POSEO-T039.1.dwg**

Progettazione: **PROJECT S.R.L.** Progettista: Arch. Antonio Manco

**PROJECT S.R.L.**  
 Consulenza, Progettazione e Sviluppo Impianti ad Energia Rinnovabile  
 Sede Legale: Via Del Vecchio Palazzo, 9 - 20121 Milano (MI)  
 P.IVA 11002020810 - info@project.it  
 Sede Operativa Via Biadene 11 - 40144 Alabarda (SA)  
 mail: info@project.it  
 Tel: 398117245

Rev.	Data Revisione	Descrizione Revisione	Redatto	Controllato	Approvato
0	03/01/2024	Prima emissione	Geom. Alberto Mascolo	Arch. Antonio Manco	Arch. Antonio Manco

