

LEGENDA

- Confini Comunali Regione Campania
- Aerogeneratore di progetto
- Cavidotto di progetto
- Cavidotto AT di collegamento - (SE RTN - SE Utenza)
- SE RTN - Utenza
- SE Terna
- SE Terna Futuro ampliamento SE a 150 kV della RTN - "Signano degli Alburni"
- Centri abitati


FONTE:
 Regione Campania (Assessorato al governo del Territorio)
 Settore accordi di programma
 Pianificazione territoriale Regionale - SIT

Area protette

- Zone di protezione speciale - Z.P.S.
- Siti di interesse Comunitario - S.I.C.
- Parchi Urbani Regionali, parchi nazionali, parchi regionali e riserve naturali
- Area I.B.A. (Important Bird Areas)

COORDINATE AEROGENERATORI - COMUNI DI POSTIGLIONE E SICIGNANO DEGLI ALBURNI (SA)

WTG	Coordinate UTM WGS 84 Fuso 33		Coordinate Gauss Boaga		Coordinate UTM ED 50	
	Est	Nord	Est	Nord	Est	Nord
1	520157	4496104	2540165	4496111	520223	4496297
2	520841	4495749	2540849	4495756	520907	4495942
3	521175	4495203	2541183	4495210	521241	4495396
4	519855	4494100	2539843	4494107	519901	4494293
5	520497	4492408	2540505	4492415	520563	4492601
6	518338	4491870	2538366	4491877	518424	4492063
7	517831	4492475	2537839	4492482	517897	4492668
8	517272	4492641	2537280	4492648	517338	4492834

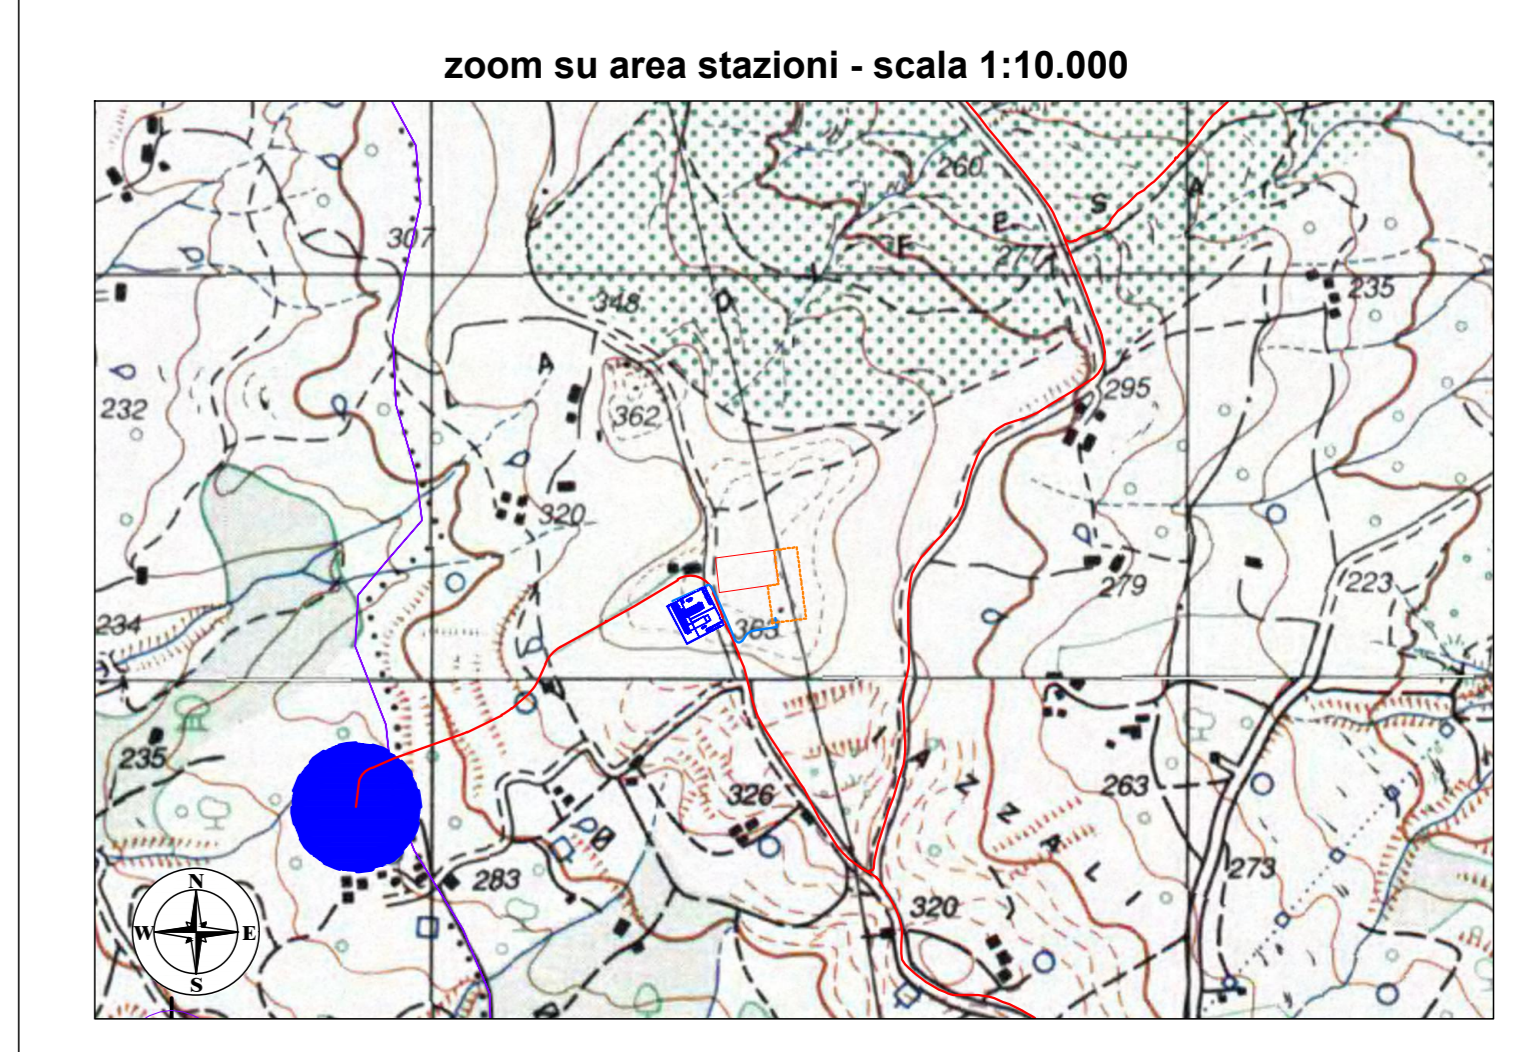

PROPRONTE **AME ENERGY S.r.l.**
 Via Pietro Cossa, 5 20122 Milano (MI) - ameenergy@bigmail.it - P.IVA 12779110969

REGIONE CAMPANIA
 PROVINCIA DI SALERNO
COMUNI DI POSTIGLIONE E SICIGNANO DEGLI ALBURNI

Foglio del Progetto:
REALIZZAZIONE DI UN IMPIANTO EOLICO UBICATO NEI COMUNI DI POSTIGLIONE (SA) E SICIGNANO DEGLI ALBURNI (SA) IN LOCALITA' "La Difesa" e "Zappatera", CON POTENZA NOMINALE PARI A 32 MW E OPERE CONNESSE RICADENTI NEL COMUNE DI SICIGNANO DEGLI ALBURNI (SA)

Documento: **PROGETTO DEFINITIVO** N° Documento: **POSEO-T040.1**

ID PROGETTO: **254** DISCIPLINA: **PD** TIPOLOGIA: **D** FORMATO: **A0**

Elaborato: **SOVRAPPORZIONE PROGETTO CON PTR - AREE PROTETTE** Nome file: **POSEO-T040.1.pdf**

Foglio: **1 di 9** Scala: **1:25.000**

Progettazione: **IPROJECT S.R.L.** Progettista: **Arch. Antonio Manco**

Consulenza, Progettazione e Sviluppo Impianti ad Energia Rinnovabile
 Sede Legale: Via Del Vecchio Politeo, 9 - 20121 Milano (MI)
 P.IVA 11002790962 - info@iproject.it
 Sede Operativa: Via Baugher, 17 - 80044 Abanilla (SA)
 email: a.manco@iproject.com
 tel: 0818117040

Rev. | Data Revisione | Descrizione Revisione | Redatto | Controllato | Approvato
 0 | 03/01/2024 | Prima emissione | Geom. Alberto Mascio | Arch. Antonio Manco | Arch. Antonio Manco