

Assessorato al governo del Territorio
Settore Accordi di Programma
Pianificazione Territoriale Regionale - Sit

Governo del Rischio Sismico e Vulcanico


- scoperto_rischio_vulcanico
- Scoperto_rischio_sismico
- 1- Elevata Sismicità
- 2- Media Sismicità
- 3- Bassa Sismicità
- confine_bat_conf_utm
- provincia_utm
- poligonoregion_utm

LEGENDA

- Confini Comunali Regione Campania
- Aerogeneratore di progetto
- Cavidotto di progetto
- Cavidotto AT di collegamento - (SE RTN - SE Utenza)
- SE RTN - Utenza
- SE Terna
- SE Terna Futuro ampliamento SE a 150 kV della RTN - "Sicignano degli Alburni"
- Centri abitati

COORDINATE AEROGENERATORI - COMUNI DI POSTIGLIONE E SICIGNANO DEGLI ALBURNI (SA)

WTG	Coordinate UTM WGS 84 Fuso 33		Coordinate Gauss Boaga		Coordinate UTM ED 50	
	Est	Nord	Est	Nord	Est	Nord
1	520157	4496104	2540165	4496111	520223	449297
2	520841	4495749	2540849	4495756	520907	4495942
3	521175	4495203	2541183	4495210	521241	4495396
4	519835	4494100	2539843	4494107	519901	4494293
5	520497	4492408	2540505	4492415	520563	4492601
6	518358	4491870	2538366	4491877	518424	4492063
7	517831	4492475	2537839	4492482	517897	4492668
8	517272	4492641	2537280	4492648	517338	4492834

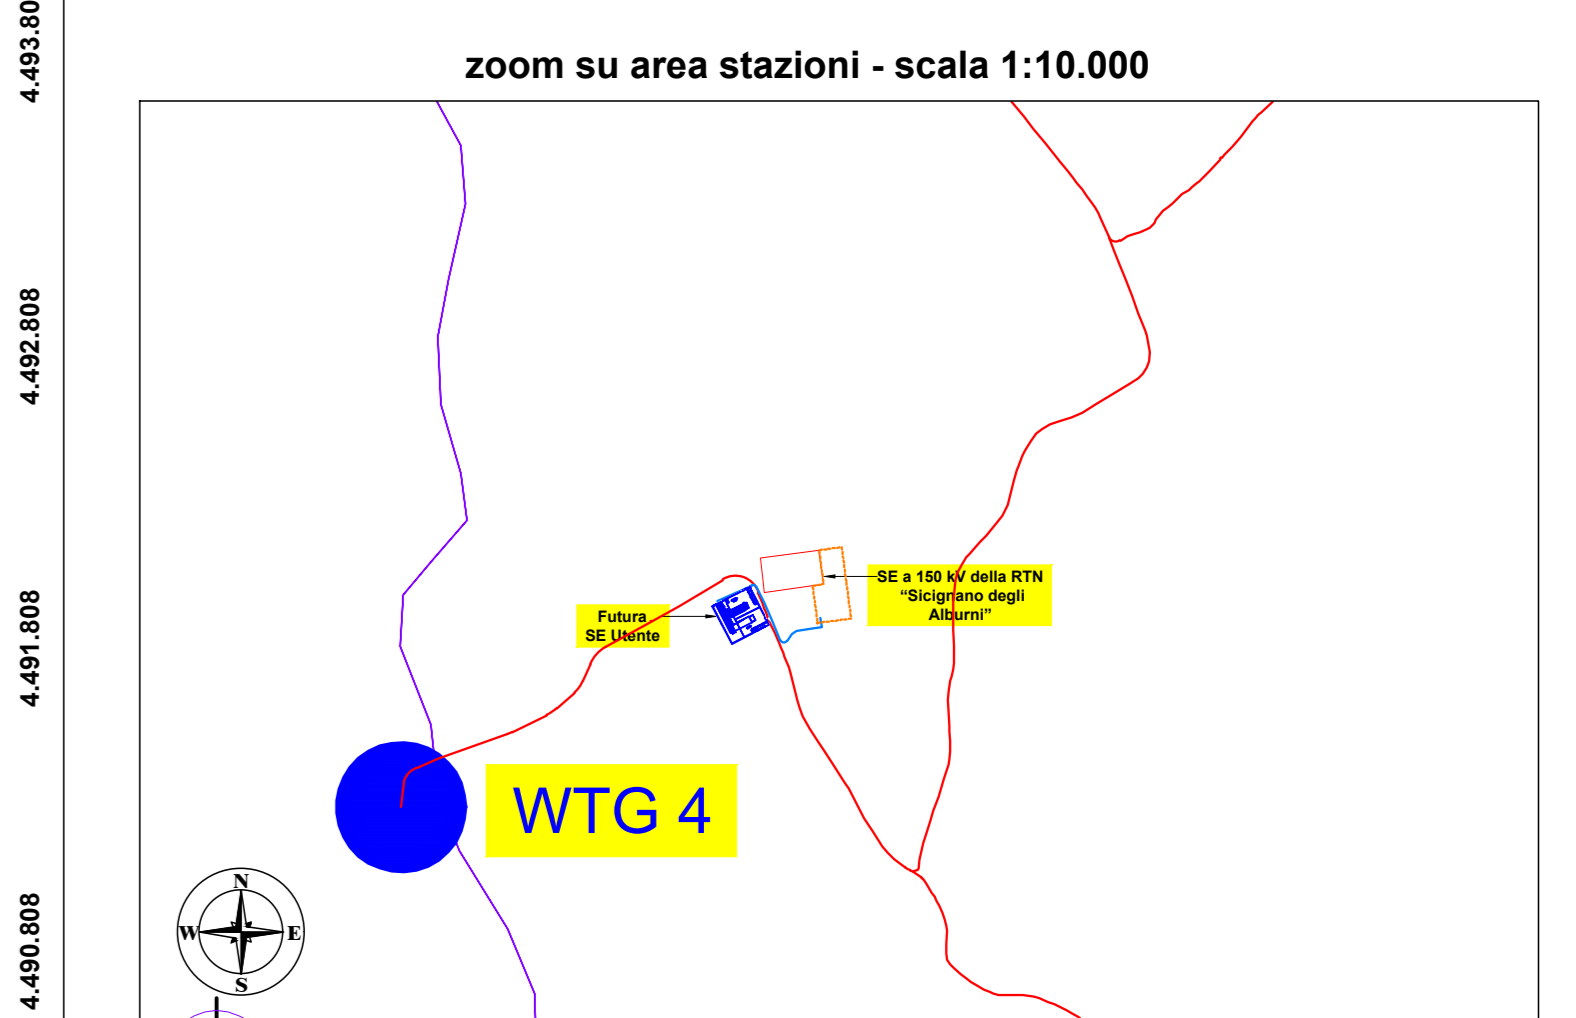

PROPRONTE **AME ENERGY S.r.l.**
 Via Pietro Cossa, 5 20122 Milano (MI) - ameeenergy@legalmil.it - PIVA 12779110969

REGIONE CAMPANIA
PROVINCIA DI SALERNO
COMUNI DI POSTIGLIONE E SICIGNANO DEGLI ALBURNI

Titolo del Progetto:
REALIZZAZIONE DI UN IMPIANTO EOLICO UBICATO NEI COMUNI DI POSTIGLIONE (SA) E SICIGNANO DEGLI ALBURNI (SA) IN LOCALITA' "La Difesa" e "Zappatera", CON POTENZA NOMINALE PARI A 32 MW E OPERE CONNESSE RICADENTI NEL COMUNE DI SICIGNANO DEGLI ALBURNI (SA)

Documento: **PROGETTO DEFINITIVO** N° Documento: **POSEO-T040.4**

ID PROGETTO: 264 | DISCIPLINA: PD | TIPOLOGIA: D | FORMATO: A0

Elaborato: **SOVRAPPORZIONE PROGETTO CON PTR - RISCHIO SISMICO E VULCANICO**

Foglio: 4 di 9 | Scala: 1:25.000 | Nome file: POSEO-T040.4.dwg

Progettazione: **IPROJECT S.R.L.** | Progettista: Arch. Antonio Manco

Consulenza, Progettazione e Sviluppo Impianti ad Energia Rinnovabile
 Sede Legale: Via Del Vecchio Palatino, 9 - 20121 Milano (MI)
 P.IVA 11002990962 | C.C.I.A.A. Sicignano degli Alburni (SA)
 Sede Operativa: Via Baugher n° 17 - 80044 Abanilla (SA)
 e-mail: amero@iproject.com | tel. 02.86111096

Rev.	Data Revisione	Descrizione Revisione	Redatto	Controllato	Approvato
0	03/01/2024	Prima emissione	Geom. Alberto Mascio	Arch. Antonio Manco	Arch. Antonio Manco