Coordinate UTM WGS 84 Fuso 33

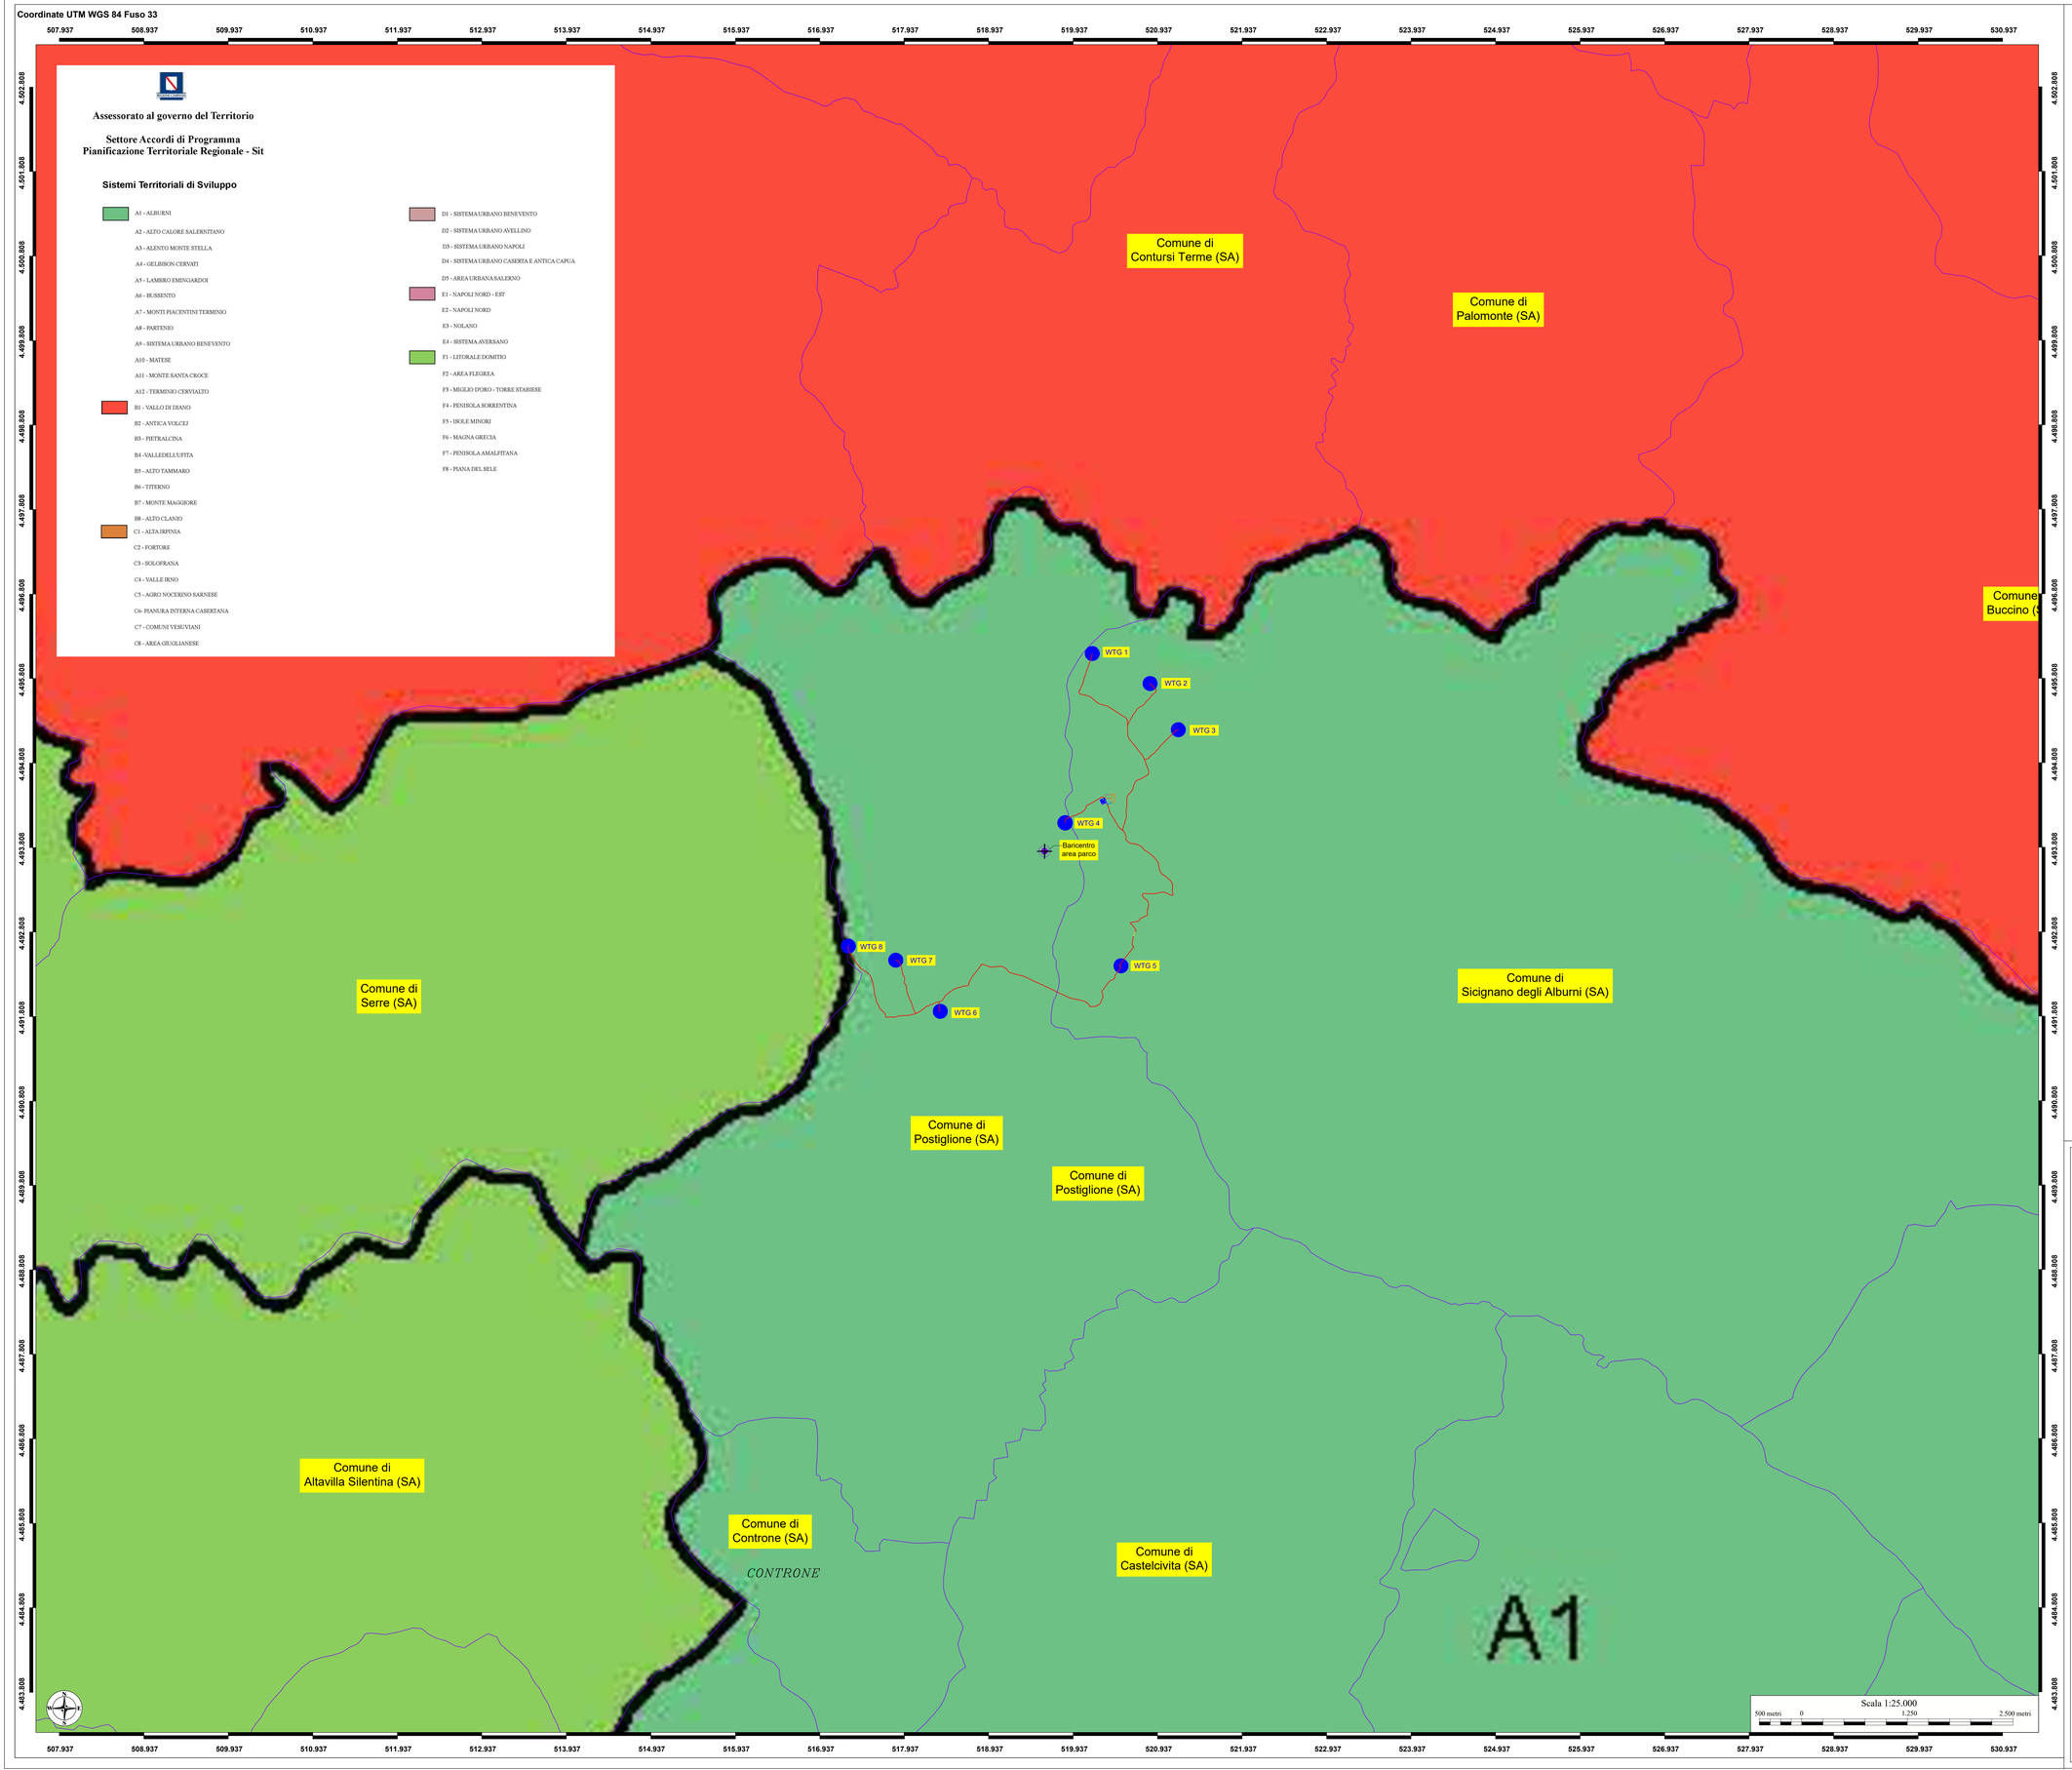

LEGENDA

- Confini Comunali
  Regione Campania
- Aerogeneratore di progetto
- Cavidotto di progetto
- Cavidotto AT di collegamento - (SE RTN - SE Utenza)
- SE RTN - Utente
- SE Terna
- SE Terna
  Futuro ampliamento SE a 150 kV della RTN - "Sicignano degli Alburni"

COORDINATE AEROGENERATORI - COMUNI DI POSTIGLIONE E SICIGNANO DEGLI ALBURNI (SA)						
WTG	Coordinate UTM WGS 84 Fuso 33		Coordinate Gauss Boaga		Coordinate UTM ED 50	
	Est	Nord	Est	Nord	Est	Nord
1	520157	4496104	2540165	4496111	520223	4496297
2	520841	4495749	2540849	4495756	520907	4495942
3	521175	4495203	2541183	4495210	521241	4495396
4	519835	4494100	2539843	4494107	519901	4494293
5	520497	4492408	2540505	4492415	520563	4492601
6	518358	4491870	2538366	4491877	518424	4492063
7	517831	4492475	2537839	4492482	517897	4492668
8	517272	4492641	2537280	4492648	517338	4492834

zoom su area stazioni - scala 1:10.000

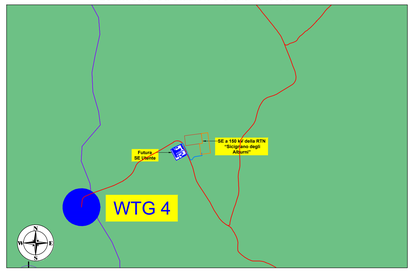

PROPONENTE: **AME ENERGY S.r.l.**
Via Pietro Cossa, 5 20122 Milano (MI) - ameenergysrl@legalmail.it - PIVA 12779110969

REGIONE CAMPANIA
PROVINCIA DI SALERNO
COMUNI DI POSTIGLIONE E SICIGNANO DEGLI ALBURNI

Titolo del Progetto:
REALIZZAZIONE DI UN IMPIANTO EOLICO UBICATO NEI COMUNI DI POSTIGLIONE (SA) E SICIGNANO DEGLI ALBURNI (SA) IN LOCALITA' "La Difesa" e "Zappaterra", CON POTENZA NOMINALE PARI A 32 MW E OPERE CONNESSE RICADENTI NEL COMUNE DI SICIGNANO DEGLI ALBURNI (SA)

Documento: **PROGETTO DEFINITIVO**
N° Documento: **POSEO-T040.7**

ID PROGETTO:	254	DISCIPLINA:	PD	TIPOLOGIA:	D	FORMATO:	A0

Elaborato:
SOVRAPPOSIZIONE PROGETTO CON PTR - SISTEMI TERRITORIALI DI SVILUPPO

FOGLIO:	7 di 9	SCALA: 1:25.000	-	Nome file:	POSEO-T040.7.dwg

Progettazione:
IPROJECT S.R.L.
i-Project
Consulenza, Progettazione e Sviluppo Impianti ad Energia Rinnovabile
Sede Legale: Via Del Vecchio Politecnico, 9 - 20121 Milano (MI)
P. IVA 1100287060-PEC: i-project@legalmail.it
Sede Operativa Via Bisceglie n° 17 - 84044 Albanella (SA)
-mail:a.manco@iprojectsrl.com
Cell: 3384117245

Progettista: Arch. Antonio Manco
ORDINE DEGLI ARCHITETTI PIANIFICATORI PAESAGGISTI E CONSERVATORI DELLA PROVINCIA DI SALERNO
SEZIONE A
PROGETTISTA
ARCH. ANTONIO MANCO
SAM 1

Rev:	Data Revisione	Descrizione Revisione	Redatto	Controllato	Approvato
0	03/01/2024	Prima emissione	Geom. Alberto Mascolo	Arch. Antonio Manco	Arch. Antonio Manco