Coordinate UTM WGS 84 Fuso 33

BENI ARCHEOLOGICI

- Ambiti d'attenzione archeologica
- Aree archeologiche vincolate
- Aree archeologice indiziate
- Aree di centuriazione romana con tracciati rinvenuti (fonte P.T.R. - Regione Campania)
- Aree di centuriazione romana con tracciati ipotetici (fonte P.T.R. - Regione Campania)
- Rete stradale d'epoca romana
- Ambiti di paesaggio archeologico (fonte P.T.R. - Regione Campania):
  1. Agro centuriato Teggianese
  2. Agro centuriato di Volcei
  3. Chora Pestana
  4. Agro centuriato di Pompei
  21. Grotte preistoriche di costa Infreschi
  22. Crinali del del Monte Stella
  23. Valloni della Costiera Amalfitana
  25. Costiera amalfitana e sorrentina
  26. Cilento
  27. Chora velina

CENTRI E AGGLOMERATI STORICI

- Insediamenti urbani e rurali al 1871
- Insediamenti urbani e rurali al 1956

BENI STORICO-ARCHITETTONICI EXTRAURBANI

- Architettura civile
- Architettura difensiva
- Architettura religiosa
- Architettura paleoindustriale
- Architettura rurale
- Infrastrutture
- Rete stradale storica
- Parchi e giardini storici
- Aree a protezione di un singolo bene istituite con specifico decreto del Ministero dei Beni Culturali

La presente tavola si limita ad accertare la presenza dei vincoli e/o delle condizioni che ne determinano l'esistenza; essa non ha, pertanto, valore impositivo ma semplicemente ricognitivo.

provincia/salerno

Ptcp

PIANO TERRITORIALE DI COORDINAMENTO DELLA PROVINCIA DI SALERNO

Le caratteristiche culturali

I beni storico-culturali

a b c d e

scala 1:50.000

Adottata con D.G.P. n. 31 del 06/02/2012
Approvata con D.C.P. n. 15 del 30/03/2012

Presidente della Provincia
on. Edmondo Cirielli

Assessore al P.T.C.P.
Marcello Feola

DISPOSIZIONI STRUTTURALI
Elaborati di analisi
Gli elementi costitutivi del territorio provinciale

Settore Urbanistica, Governo del Territorio e Gare
arch. Catello Sonetta *(Dirigente responsabile del procedimento)*

Ufficio Pianificazione territoriale, PTCP Catasto e servizio cartografico
arch. Jacopo de Ninno *(responsabile ufficio)*

hanno curato la redazione della proposta e del definitivo:
dott. agr. Michelangelo De Domenico
dott.sa geol. Cecilia Gambardella
arch. Giovanni Gianvittorio
dott.sa Geol. Sonia Martiello

hanno curato la redazione del definitivo:
arch. Mariarosaria Sannazzo
arch. Francesca Severino
arch. Valentina Talarico

hanno curato la redazione della proposta:
arch. Emilio Bosco
arch. L. Piera Lombardi
arch. Claudi G. Salerno
ing. Gianluca Dell'Acqua *(collaboratori esterni)*

Assistenza tecnico-scientifica
prof. Alberto Cuomo
arch. Consiglio Del Balzo
ing. Massimo Adinolfi

1.2.1.b

6 8 km

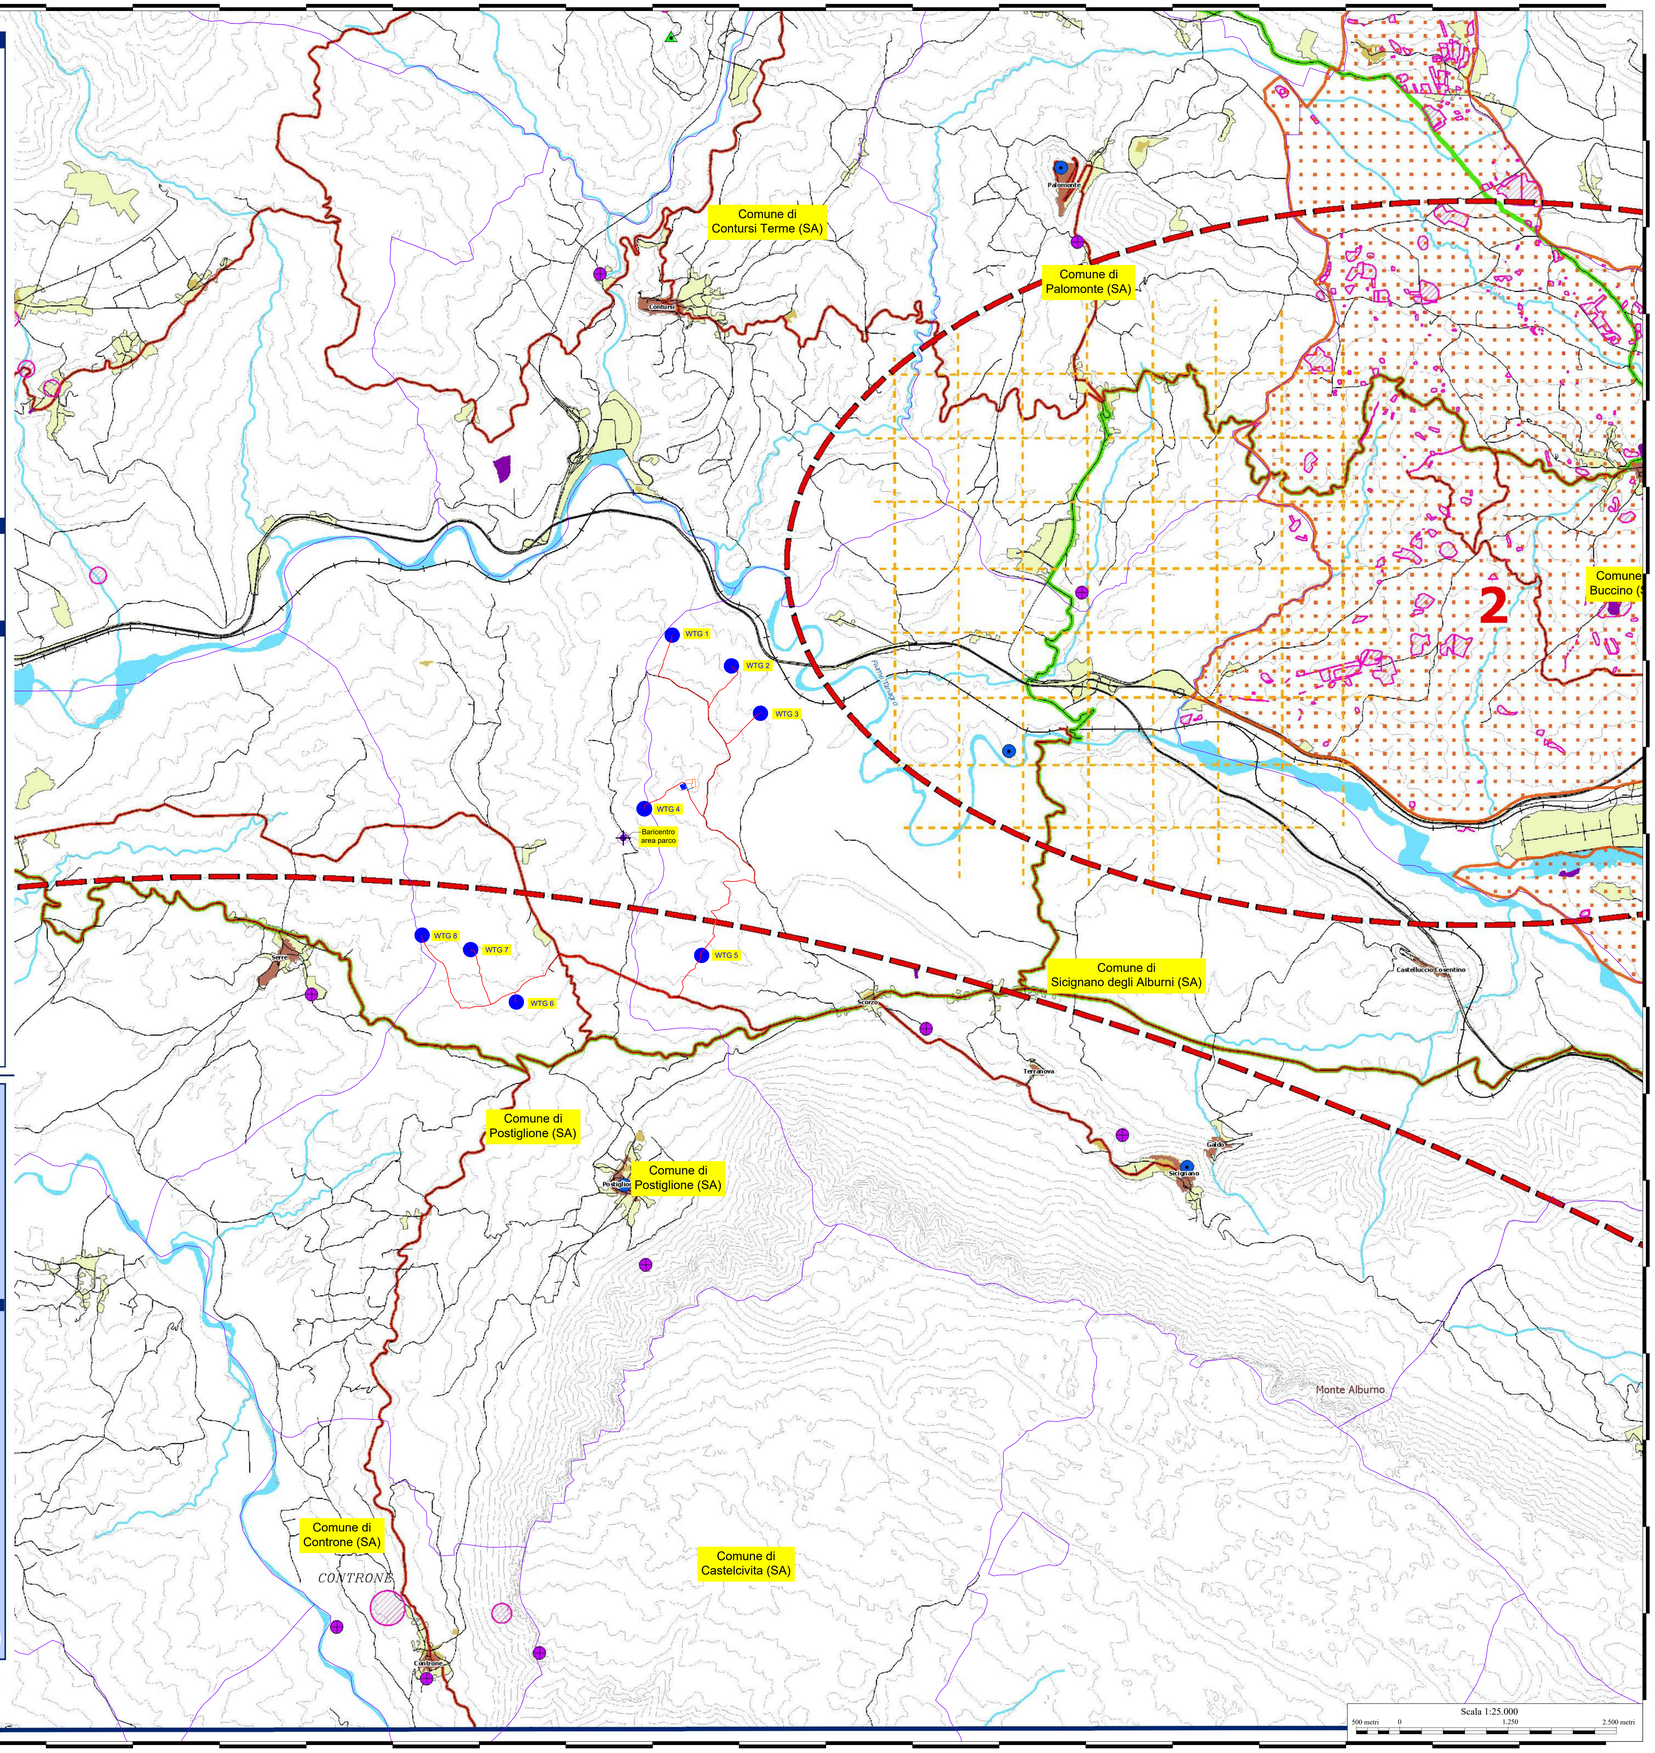

Scala 1:25.000
500 metri 0 1.250 2.500 metri

LEGENDA

- Confini Comunali (Regione Campania)
- Aerogeneratore di progetto
- Cavidotto di progetto
- Cavidotto AT di collegamento - (SE RTN - SE Utenza)
- SE RTN - Utente
- SE Terna
- SE Terna (Futuro ampliamento SE a 150 kV della RTN - "Sicignano degli Alburni")

COORDINATE AEROGENERATORI - COMUNI DI POSTIGLIONE E SICIGNANO DEGLI ALBURNI (SA)

WTG	Coordinate UTM WGS 84 Fuso 33		Coordinate Gauss Boaga		Coordinate UTM ED 50	
	Est	Nord	Est	Nord	Est	Nord
1	520157	4496104	2540165	4496111	520223	4496297
2	520841	4495749	2540849	4495756	520907	4495942
3	521175	4495203	2541183	4495210	521241	4495396
4	519835	4494100	2539843	4494107	519901	4494293
5	520497	4492408	2540505	4492415	520563	4492601
6	518358	4491870	2538366	4491877	518424	4492063
7	517831	4492475	2537839	4492482	517897	4492668
8	517272	4492641	2537280	4492648	517338	4492834

zoom su area stazioni - scala 1:10.000

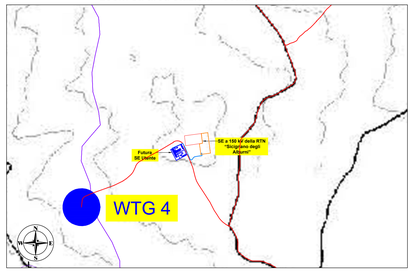

PROPONENTE: **AME ENERGY S.r.l.**
Via Pietro Cossa, 5 20122 Milano (MI) - ameenergysrl@legalmail.it - PIVA 12779110969

REGIONE CAMPANIA

PROVINCIA DI SALERNO

COMUNI DI POSTIGLIONE E SICIGNANO DEGLI ALBURNI

Titolo del Progetto:

REALIZZAZIONE DI UN IMPIANTO EOLICO UBICATO NEI COMUNI DI POSTIGLIONE (SA) E SICIGNANO DEGLI ALBURNI (SA) IN LOCALITA' "La Difesa" e "Zapparra", CON POTENZA NOMINALE PARI A 32 MW E OPERE CONNESSE RICADENTI NEL COMUNE DI SICIGNANO DEGLI ALBURNI (SA)

Documento: **PROGETTO DEFINITIVO** — N° Documento: **POSEO-T041**

ID PROGETTO:	254	DISCIPLINA:	PD	TIPOLOGIA:	D	FORMATO:	A0

Elaborato: SOVRAPPOSIZIONE PROGETTO CON PTCP - I BENI STORICO CULTURALI

FOGLIO:	1 di 1	SCALA: 1:25.000	-	Nome file:	POSEO-T041.dwg

Progettazione:
IPROJECT S.R.L.
i-Project
Consulenza, Progettazione e Sviluppo Impianti ad Energia Rinnovabile
Sede Legale: Via Del Vecchio Politecnico, 9 - 20121 Milano (MI)
P.IVA 11092870960-PEC: i-project@legalmail.it
Sede Operativa Via Bisceglie n° 17 - 84044 Albanella (SA)
-mail a.manco@projectsrl.com
Cell: 3384117245

Progettista: Arch. Antonio Manco
ORDINE DEGLI ARCHITETTI PIANIFICATORI PAESAGGISTI E CONSERVATORI DELLA PROVINCIA DI SALERNO
ARCHITETTO ANTONIO MANCO
SEZIONE A
ARCHITETTO
PAESAGGISTA
PIANIFICATORE
CONSERVATORE

Rev:	Data Revisione	Descrizione Revisione	Redatto	Controllato	Approvato
0	03/01/2024	Prima emissione	Geom. Alberto Mascolo	Arch. Antonio Manco	Arch. Antonio Manco