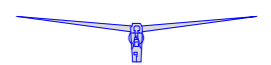
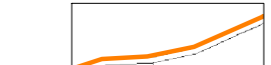


LEGENDA

 Aerogeneratore di progetto

 Confine fogli catastali


N.B. Nella tavola sono stati riportati gli aerogeneratori solo per indicare le possibili "future posizioni"

IDENTIFICAZIONE CATASTALE DEGLI AEROGENERATORI DI PROGETTO RICADENTI NEI COMUNI DI POSTIGLIONE E SICIGNANO DEGLI ALBURNI (SA)

Aerog.	Comune	Identificazione Catastale	
		Foglio	Particella
WTG 01	Sicignano degli Alburni	1	978
WTG 02	Sicignano degli Alburni	1	978
WTG 03	Sicignano degli Alburni	1	989
WTG 04	Postiglione	9	302
WTG 05	Sicignano degli Alburni	11	244
WTG 06	Postiglione	15	145
WTG 07	Postiglione	14	51
WTG 08	Postiglione	14	17

COORDINATE AEROGENERATORI - COMUNI DI POSTIGLIONE E SICIGNANO DEGLI ALBURNI (SA)

WTG	Coordinate UTM WGS 84 Fuso 33		Coordinate Gauss Boaga		Coordinate UTM ED 50	
	Est	Nord	Est	Nord	Est	Nord
1	520157	4496304	2540365	4496111	520223	4496297
2	520841	4495749	2540849	4495756	520007	4495942
3	521175	4495303	2541183	4495200	521241	4495396
4	519855	4494100	2539843	4494107	519901	4494293
5	520997	4493408	2540505	4493415	520563	4493601
6	518558	4493870	2538366	4493877	518424	4493063
7	517831	4492475	2537839	4492482	517897	4492668
8	517272	4492641	2537280	4492648	517338	4492834

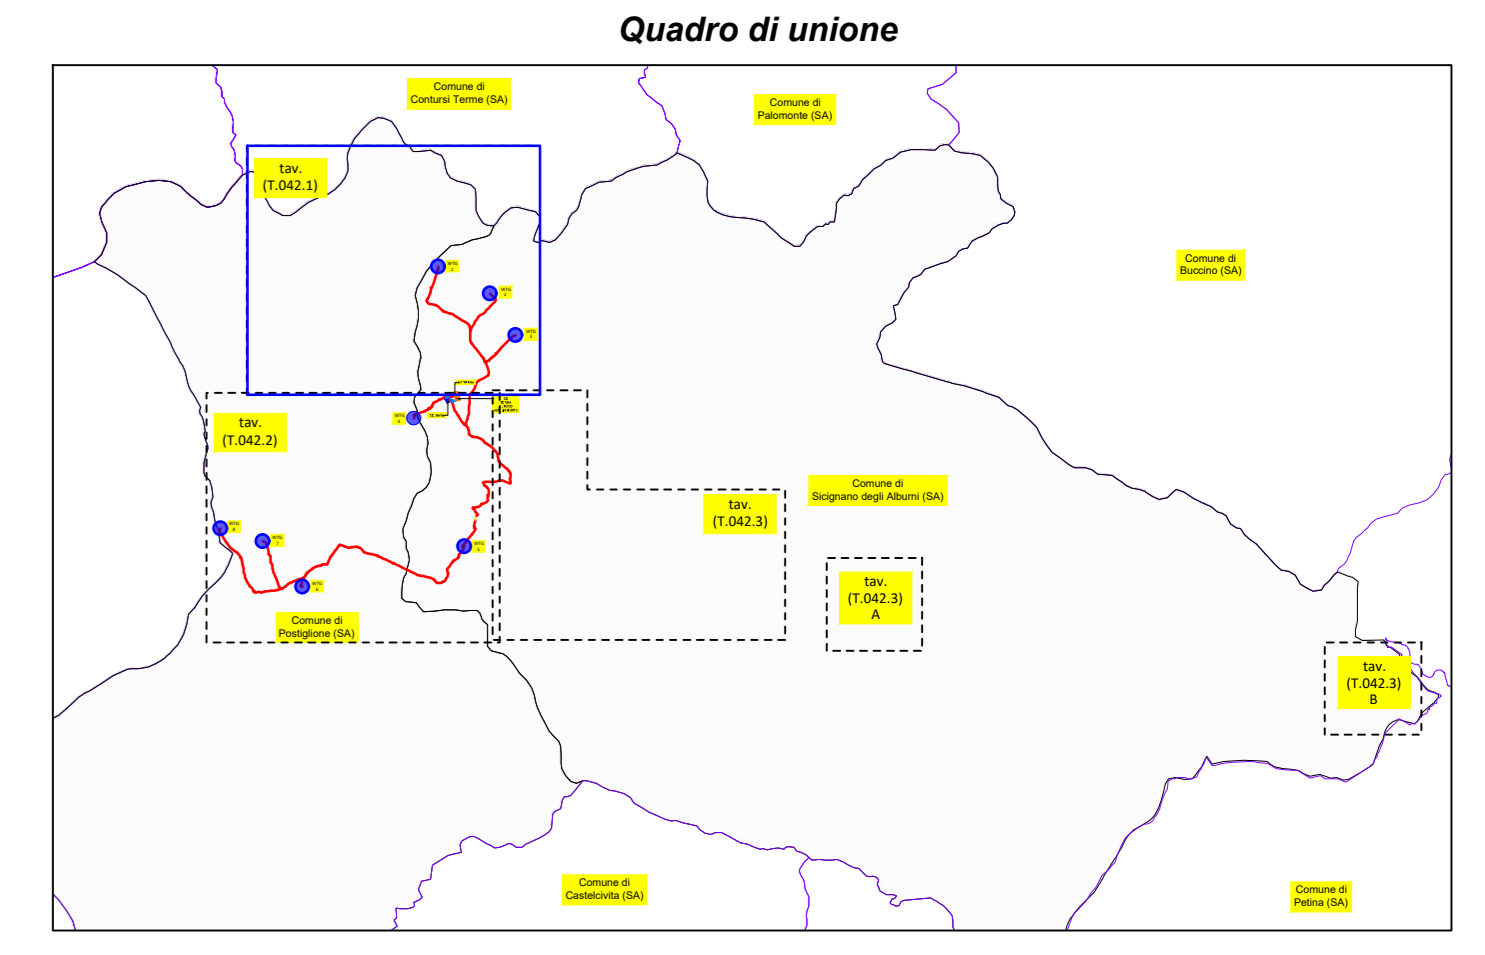

PROPRONTE: **AME ENERGY S.r.l.**
Via Pietro Cossa, 5 20122 Milano (MI) - amenergy@biggemail.it - P.IVA 12778110969

REGIONE CAMPANIA
PROVINCIA DI SALERNO
COMUNI DI POSTIGLIONE E SICIGNANO DEGLI ALBURNI

Fascio del Progetto:
REALIZZAZIONE DI UN IMPIANTO EOLICO UBICATO NEI COMUNI DI POSTIGLIONE (SA) E SICIGNANO DEGLI ALBURNI (SA) IN LOCALITA' "La Difesa" e "Zappatera", CON POTENZA NOMINALE PARI A 32 MW e OPERE CONNESSE RICADENTI NEL COMUNE DI SICIGNANO DEGLI ALBURNI (SA)

Documento: **PROGETTO DEFINITIVO** N° Documento: **POSEO-T042.1**

ID PROGETTO: 254 DISCIPLINA: PD TIPOLOGIA: D FORMATO: A0

Elaborato: **INSERIMENTO SU CATASTALE IMPIANTO EOLICO PROPOSTO, VIABILITÀ ED OPERE CONNESSE ANTE OPERAM (PARTE 1 DI 3)**

Foglio: 1 di 3 Scala: 1:4.000 Nome file: POSEO-T042.dwg

Progettazione: **IPROJECT S.R.L.** Progettista: Arch. Antonio Marco

Consulenza, Progettazione e Sviluppo Impianti
IPROJECT S.R.L.
Ed Energia Rinnovabile
Sede Legale: Via San Pio, 10 - 80138 Napoli (NA)
P.IVA 13029390612 - C.F. 01670440612
Sede Operativa: Via Biocchia n° 17 - 80044 Alburna (SA)
mail: amarco@iproject.com
Tel: 081/110191

Rev.	Data Revisione	Descrizione Revisione	Redatto	Controllato	Approvato
0	03/01/2024	Prima emissione	Geom. Alberto Mascio	Arch. Antonio Marco	Arch. Antonio Marco

Scala 1:4.000
80 metri 0 200 400 metri