



IDENTIFICAZIONE CATASTALE DEGLI AEROGENERATORI DI PROGETTO RICADENTI NEI COMUNI DI POSTIGLIONE E SICIGNANO DEGLI ALBURNI (SA)			
Aerog.	Comune	Foglio	Particella
WTG 01	Sicignano degli Alburni	1	978
WTG 02	Sicignano degli Alburni	1	978
WTG 03	Sicignano degli Alburni	1	989
WTG 04	Postiglione	9	302
WTG 05	Sicignano degli Alburni	11	244
WTG 06	Postiglione	15	145
WTG 07	Postiglione	14	51
WTG 08	Postiglione	14	17

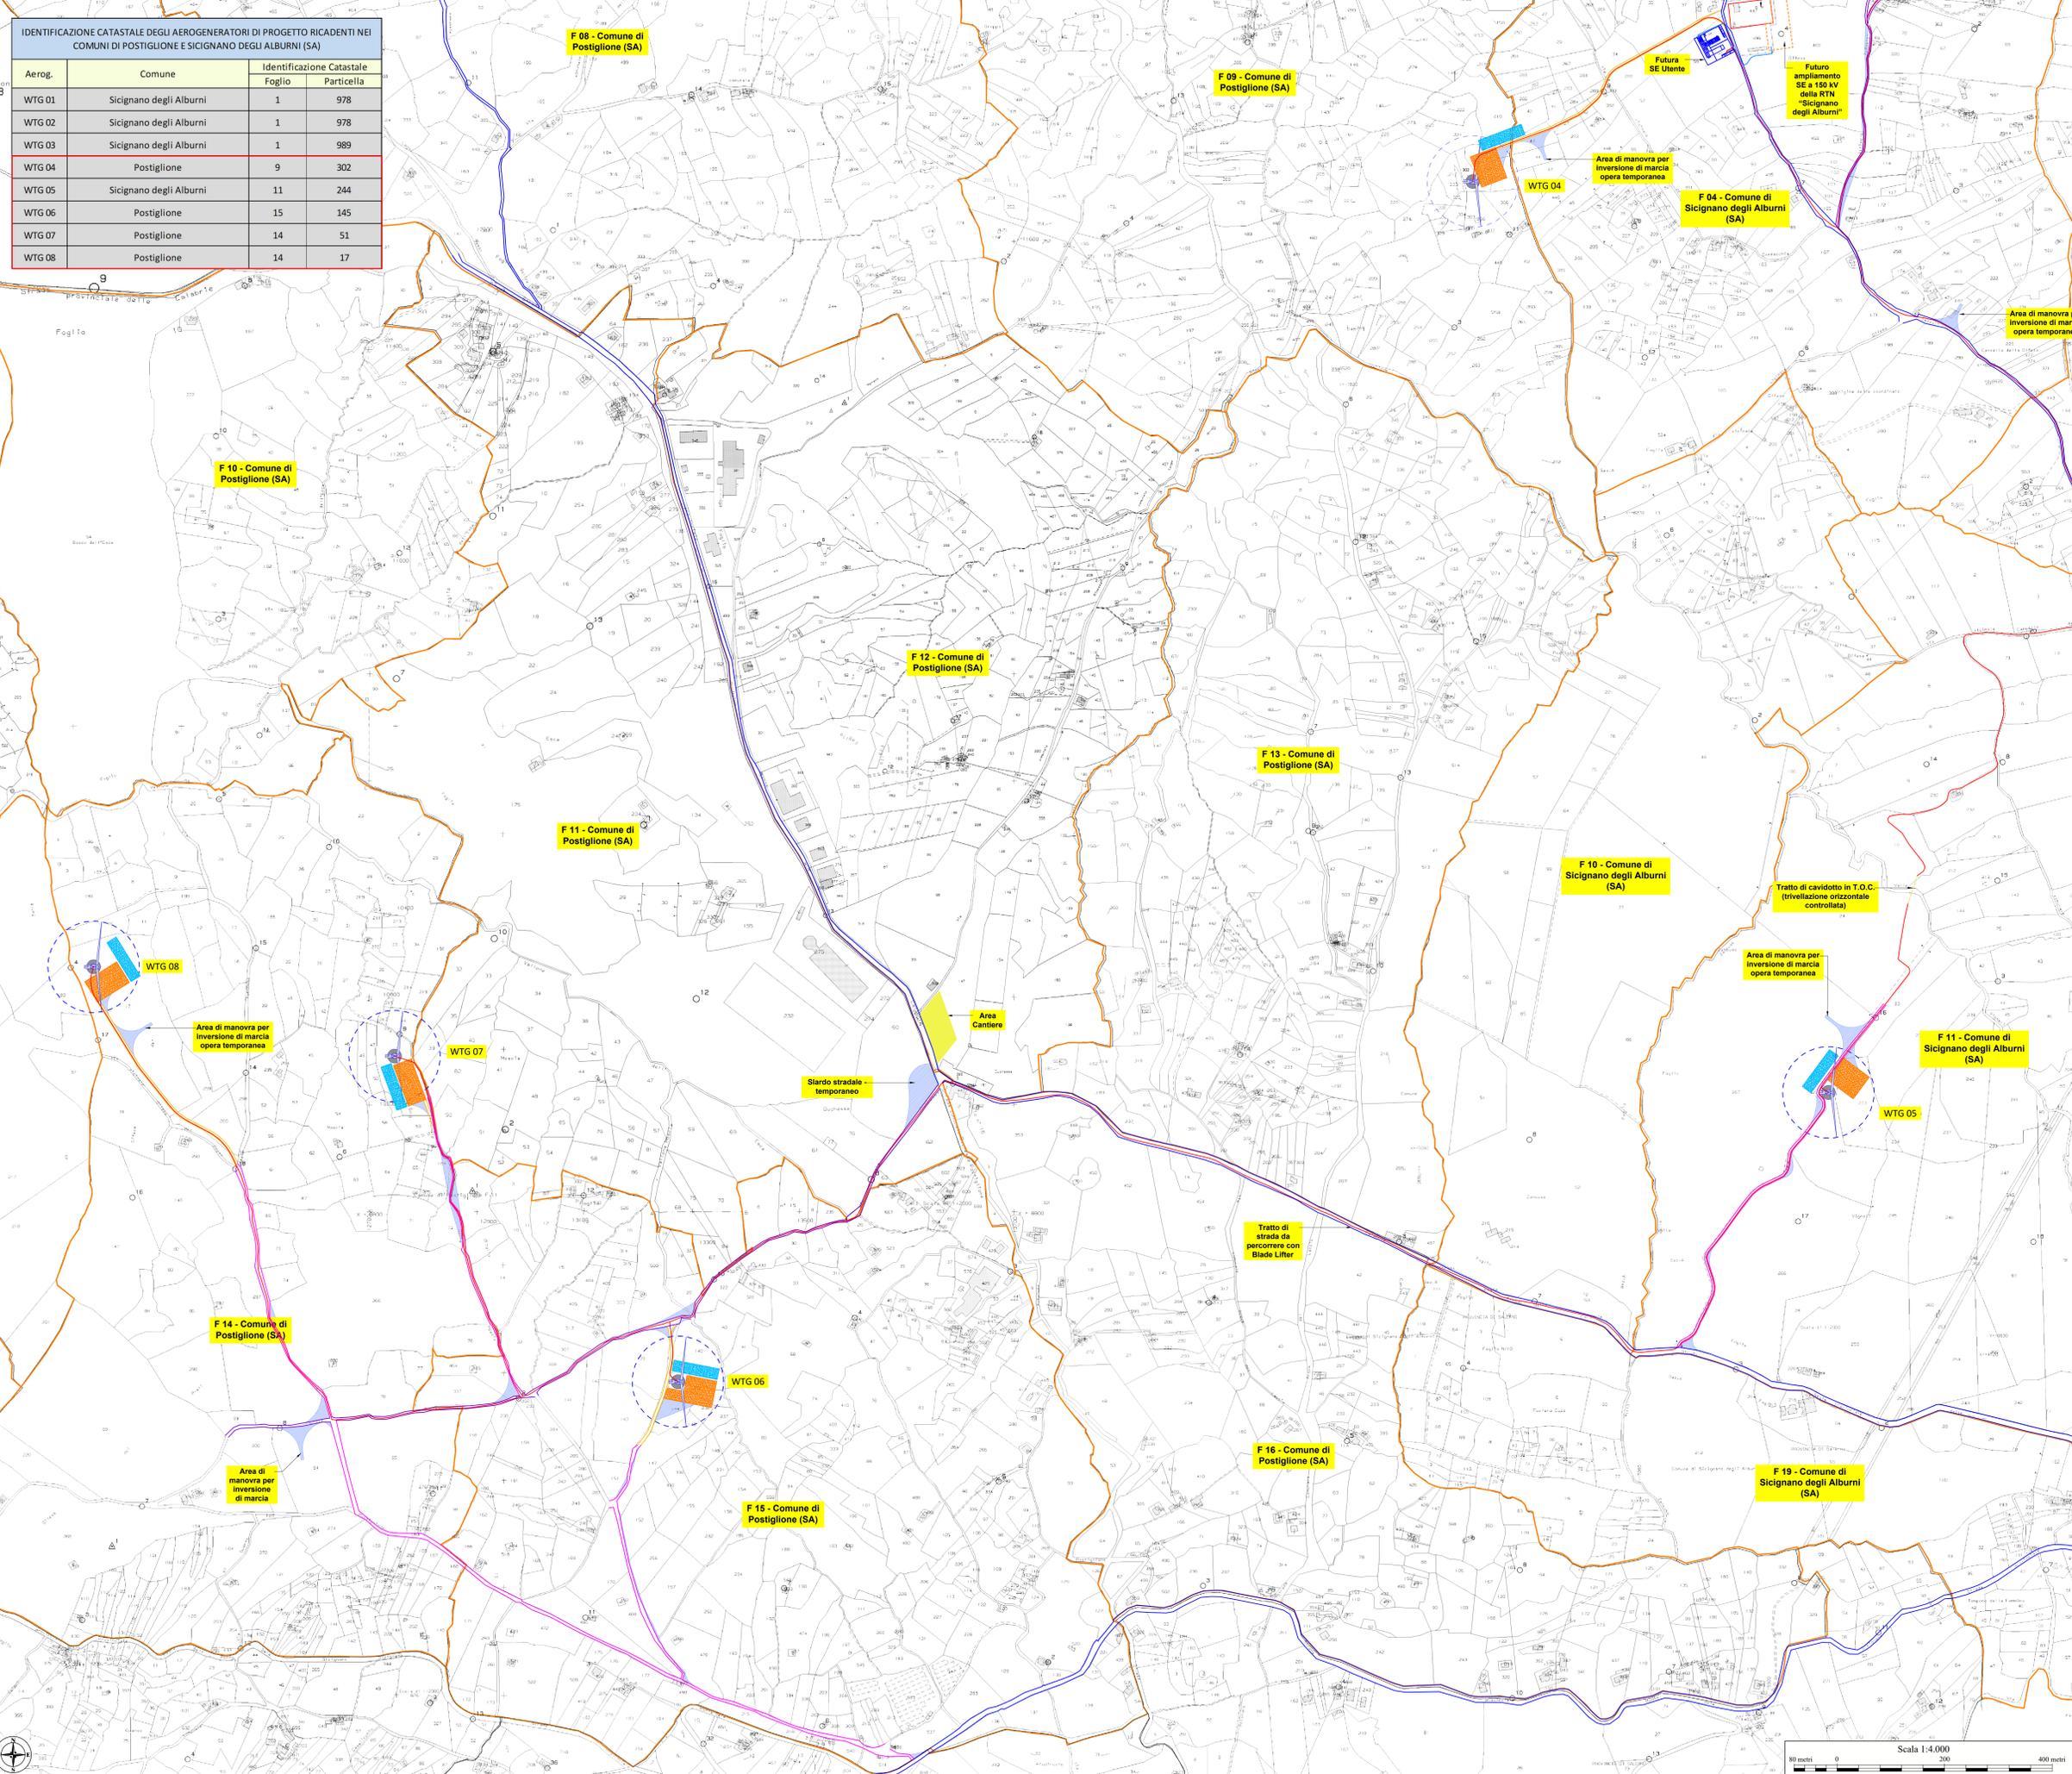

- LEGENDA**
- Aerogeneratore di progetto
  - Plinto di fondazione
  - Piazzola di montaggio (Opera Temporanea)
  - Piazzola di stoccaggio (Opera temporanea)
  - Adeguamento raggio di curvatura orizzontale stradale e o aree di manovra (Opera temporanea)
  - Strada asfaltata (Strade esistenti sulle quali non necessita nessun intervento)
  - Strada asfaltata da adeguare/allargare (Saranno previsti degli adeguamenti alla sede stradale dove necessario)
  - Strada bianca di progetto (Sarà/ Saranno realizzate nel rispetto delle specifiche tecniche previste dalla casa installatrice)
  - Strada bianca da adeguare (Saranno previsti degli adeguamenti alla sede stradale e a i raggi di curvatura verticali dove necessario)
  - Area cantiere (Opera temporanea)
  - Area trasbordo e di stoccaggio (Opera temporanea)
  - Cavidotto di progetto
  - Cavidotto AT di collegamento - (SE RTN - SE Utenza)
  - SE Terna
  - SE RTN - Utenza
  - Futuro ampliamento SE a 150 kV della RTN "Sicignano degli Alburni"

WTG	COORDINATE AEROGENERATORI - COMUNI DI POSTIGLIONE E SICIGNANO DEGLI ALBURNI (SA)					
	Coordinate UTM WGS 84 Fuso 33		Coordinate Gauss Boaga		Coordinate UTM ED 50	
	Est.	Nord	Est.	Nord	Est.	Nord
1	520157	4496104	2540165	4496111	520023	4496297
2	520841	4495749	2540849	4495756	520007	4495942
3	521175	4495303	2541183	4495210	521241	4495396
4	519855	4494100	2539843	4494107	519901	4494293
5	520497	4492408	2543505	4492415	520563	4492601
6	518558	4491870	2538356	4491877	518424	4492063
7	517831	4492475	2537839	4492482	517897	4492668
8	517272	4492641	2537280	4492648	517338	4492834

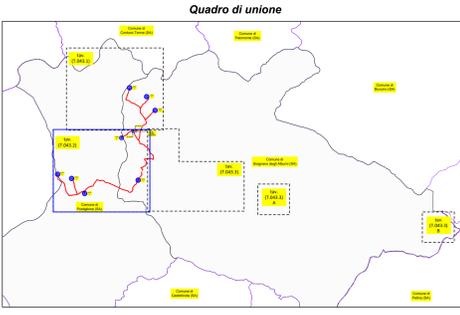

PROPRONTE: **AME ENERGY S.r.l.**  
Via Piero Cossa, 5 20122 Milano (MI) - amenergy@bigmail.it - PIVA 12778110969

**REGIONE CAMPANIA**  
PROVINCIA DI SALERNO  
**COMUNI DI POSTIGLIONE E SICIGNANO DEGLI ALBURNI**

Foglio del Progetto:  
**REALIZZAZIONE DI UN IMPIANTO EOLICO UBICATO NEI COMUNI DI POSTIGLIONE (SA) E SICIGNANO DEGLI ALBURNI (SA) IN LOCALITA' "La Difesa" e "Zappatera", CON POTENZA NOMINALE PARI A 32 MW E OPERE CONNESSE RICADENTI NEL COMUNE DI SICIGNANO DEGLI ALBURNI (SA)**

Documento: **PROGETTO DEFINITIVO** N° Documento: **POSEO-T043.2**

ID PROGETTO: 284 DISCIPLINA: PD TIPOLOGIA: D FORMATO: A0

Elaborato: **INSERIMENTO SU CATASTALE IMPIANTO EOLICO PROPOSTO. VIABILITÀ ED OPERE CONNESSE FASE DI CANTIERE (PARTE 2 DI 3)**

Foglio: 2 di 3 SCALA: 1:4.000 Nome file: POSEO-T043.dwg

Progettazione: **IPROJECT S.R.L.** Progettista: Arch. Antonio Marco

Consulenza, Progettazione e Sviluppo Impianti **ed Energia Rinnovabile**  
Sede Legale: Via San Martino, 9 - 20121 Milano (MI)  
P.IVA: 13020390961 - email: info@iproject.it  
Sede Operativa: Via Biocchia n° 17 - 84044 Alburni (SA)  
email: amarco@iproject.com  
Tel: 02/4111914

Rev.	Data Revisione	Descrizione Revisione	Redatto	Controllato	Approvato
0	03/01/2024	Prima emissione	Geom. Alberto Mascio	Arch. Antonio Marco	Arch. Antonio Marco

Scala 1:4.000  
80 metri 0 200 400 metri