


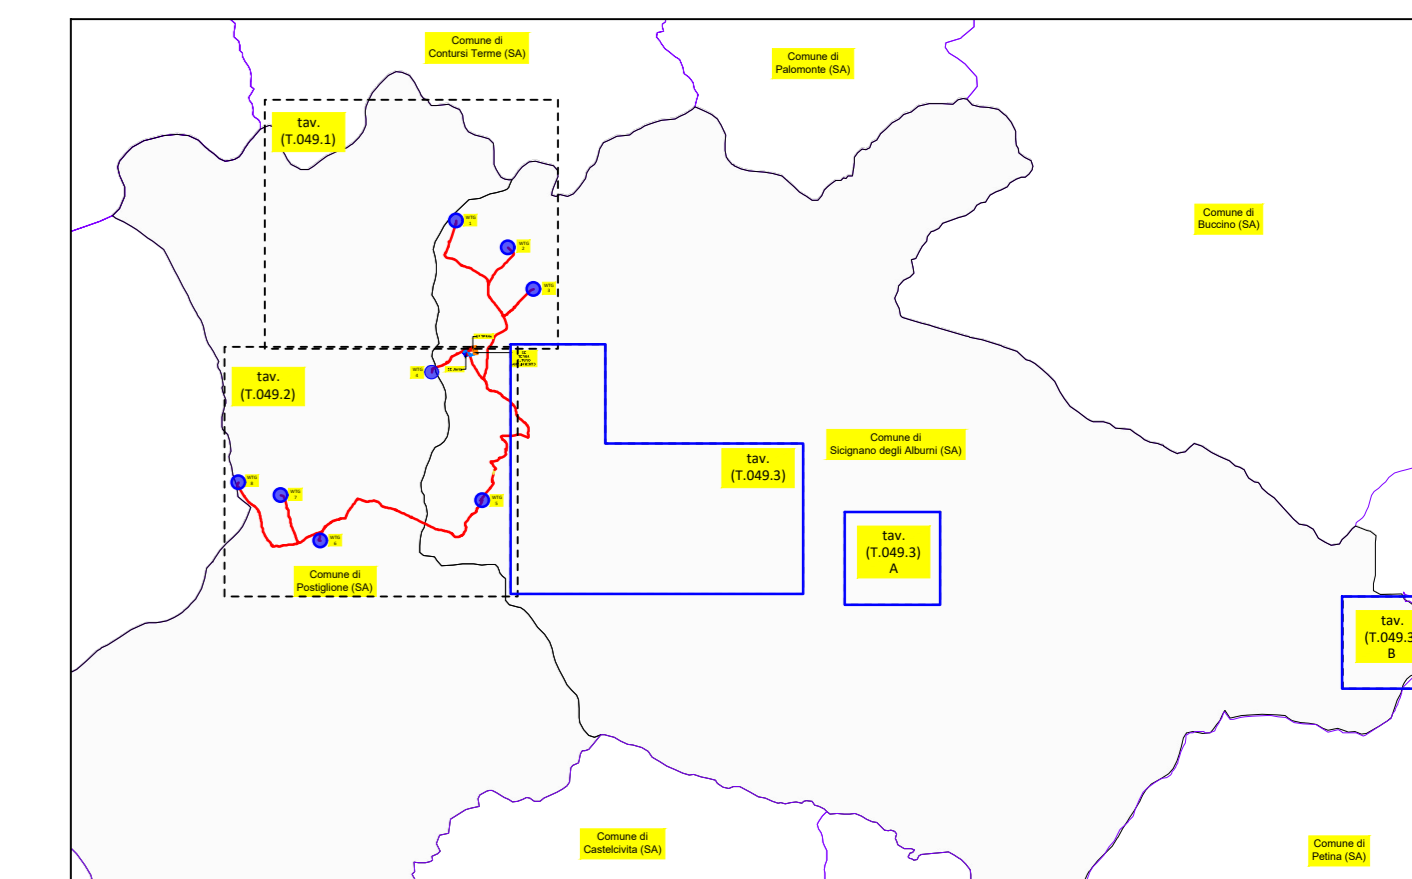

WTG	COORDINATE AEROGENERATORI - COMUNI DI POSTIGLIONE E SICIGNANO DEGLI ALBURNI (SA)					
	Coordinate UTM WGS 84 Fuso 33		Coordinate Gauss Boaga		Coordinate UTM ED 50	
	Est	Nord	Est	Nord	Est	Nord
1	520157	4496104	2540165	4496111	520023	4496297
2	520841	4495749	2540849	4495756	520007	4495942
3	521175	4495303	2541183	4495210	521241	4495396
4	519855	4494100	2539843	4494107	519901	4494293
5	520697	4493408	2542505	4493415	520563	4493601
6	518558	4491870	2538366	4491877	518424	4492063
7	517811	4492475	2537839	4492482	517897	4492668
8	517272	4492641	2537280	4492648	517338	4492834

Quadro di unione



PROPRONTE **AME ENERGY S.r.l.**
Via Pietro Cossa, 5 20122 Milano (MI) - amenergy@legaimat.it - P.IVA 12779110969

REGIONE CAMPANIA
PROVINCIA DI SALERNO
COMUNI DI POSTIGLIONE E SICIGNANO DEGLI ALBURNI

Titolo del Progetto:
REALIZZAZIONE DI UN IMPIANTO EOLICO UBICATO NEI COMUNI DI POSTIGLIONE (SA) E SICIGNANO DEGLI ALBURNI (SA) IN LOCALITA' "La Difesa" e "Zappatera", CON POTENZA NOMINALE PARI A 32 MW E OPERE CONNESSE RICADENTI NEL COMUNE DI SICIGNANO DEGLI ALBURNI (SA)

Documento: **PROGETTO DEFINITIVO** N° Documento: **POSEO-T049.3**

ID PROGETTO: **254** DISCIPLINA: **PD** TIPOLOGIA: **D** FORMATO: **A0**

Elaborato: **INSERIMENTO SU ORTOFOTO IMPIANTO EOLICO PROPOSTO: VIABILITA' ED OPERE CONNESSE DIMISSIONE (PARTE 3 DI 3)**

FOGLIO: **3 di 3** SCALA: **1:4.000** Nome file: **POSEO-T049.dwg**

Progettazione: **IPROJECT S.R.L.** Progettista: **Arch. Antonio Manco**

Consulenza e Sviluppo Impianti **ed Energia Rinnovabile**
Sede Legale: Via San Nicola Polignone, 3 - 80121 Milano (MI)
P.IVA: 11002930963 - PEC: info@iproject.it
Sede Operativa: Via Biocchia n° 17 - 84044 Alburna (SA)
email: amanco@iproject.com
Tel: 0814117045

Rev.	Data Revisione	Descrizione Revisione	Redatto	Controllato	Approvato
0	03/01/2024	Prima emissione	Geom. Alberto Mascio	Arch. Antonio Manco	Arch. Antonio Manco

