


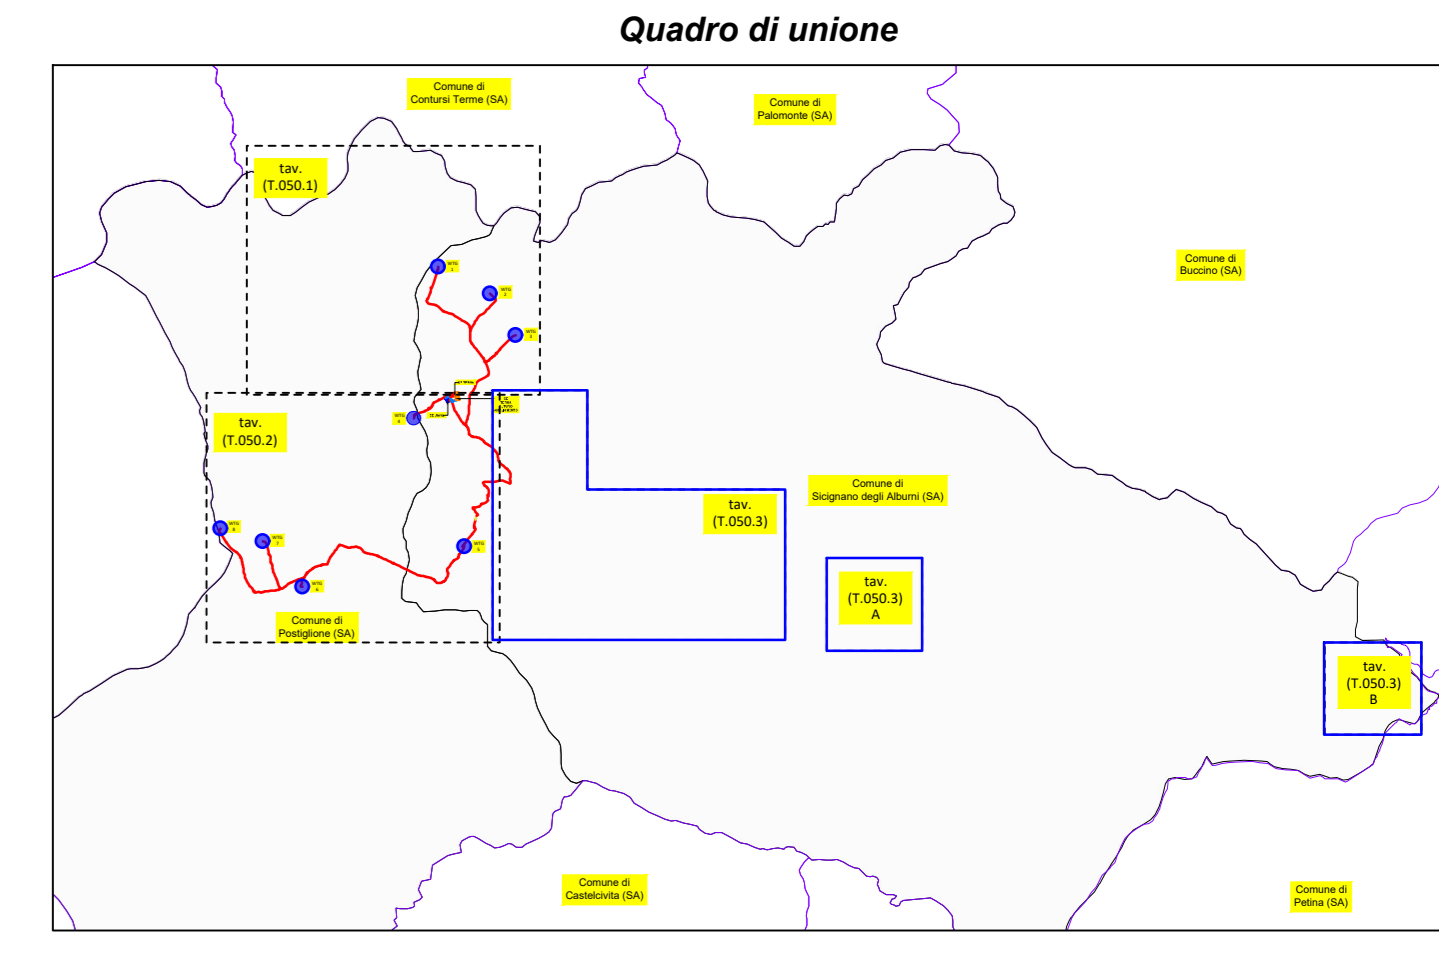

COORDINATE AEROGENERATORI - COMUNI DI POSTIGLIONE E SICIGNANO DEGLI ALBURNI (SA)						
WTG	Coordinate UTM WGS 84 Fuso 33		Coordinate Gauss Boaga		Coordinate UTM ED 50	
	Est	Nord	Est	Nord	Est	Nord
1	520157	4496104	2540165	4496111	520203	4496297
2	520841	4495749	2540849	4495756	520907	4495942
3	521175	4495303	2541183	4495210	521241	4495396
4	519855	4494100	2539843	4494107	519901	4494293
5	520907	4493408	2540505	4493415	520963	4493601
6	518558	4493870	2538366	4493877	518644	4493063
7	517831	4492475	2537839	4492482	517897	4492668
8	517272	4492641	2537280	4492648	517338	4492834



PROPRONTE: AME ENERGY S.r.l.
Via Pietro Cossa, 5 20122 Milano (MI) - ameenergy@bigemail.it - P.IVA 12778110969

REGIONE CAMPANIA
PROVINCIA DI SALERNO
COMUNI DI POSTIGLIONE E SICIGNANO DEGLI ALBURNI

Foglio del Progetto:
REALIZZAZIONE DI UN IMPIANTO EOLICO UBICATO NEI COMUNI DI POSTIGLIONE (SA) E SICIGNANO DEGLI ALBURNI (SA) IN LOCALITA' "La Difesa" e "Zappetra", CON POTENZA NOMINALE PARI A 32 MW E OPERE CONNESSE RICADENTI NEL COMUNE DI SICIGNANO DEGLI ALBURNI (SA)

Documento: **PROGETTO DEFINITIVO** N° Documento: **POSEO-T050.3**

ID PROGETTO: **254** DISCIPLINA: **PD** TIPOLOGIA: **D** FORMATO: **A0**

Elaborato: **INSERIMENTO SU CTR IMPIANTO EOLICO PROPOSTO. VIABILITA' ED OPERE CONNESSE ANTE OPERAM (PARTE 3 DI 3)**

Foglio: **3 di 3** Scala: **1:4.000** Nome file: **POSEO-T050.dwg**

Progettazione: **IPROJECT S.R.L.** Progettista: **Arch. Antonio Manco**

Consulenza, Progettazione e Sviluppo Impianti **IPROJECT S.R.L.**
Ed Energia Rinnovabile
Sede Legale: Via San Felice Feltrino, 9 - 02015 Milano (MI)
P.IVA 13025900963 - info@iproject.it
Sede Operativa: Via Biocopia n° 17 - 84044 Abruvello (SA)
manco@iproject.com
Tel. 081411014

Rev.	Data Revisione	Descrizione Revisione	Redatto	Controllato	Approvato
0	03/01/2024	Prima emissione	Geom. Alberto Mascio	Arch. Antonio Manco	Arch. Antonio Manco

