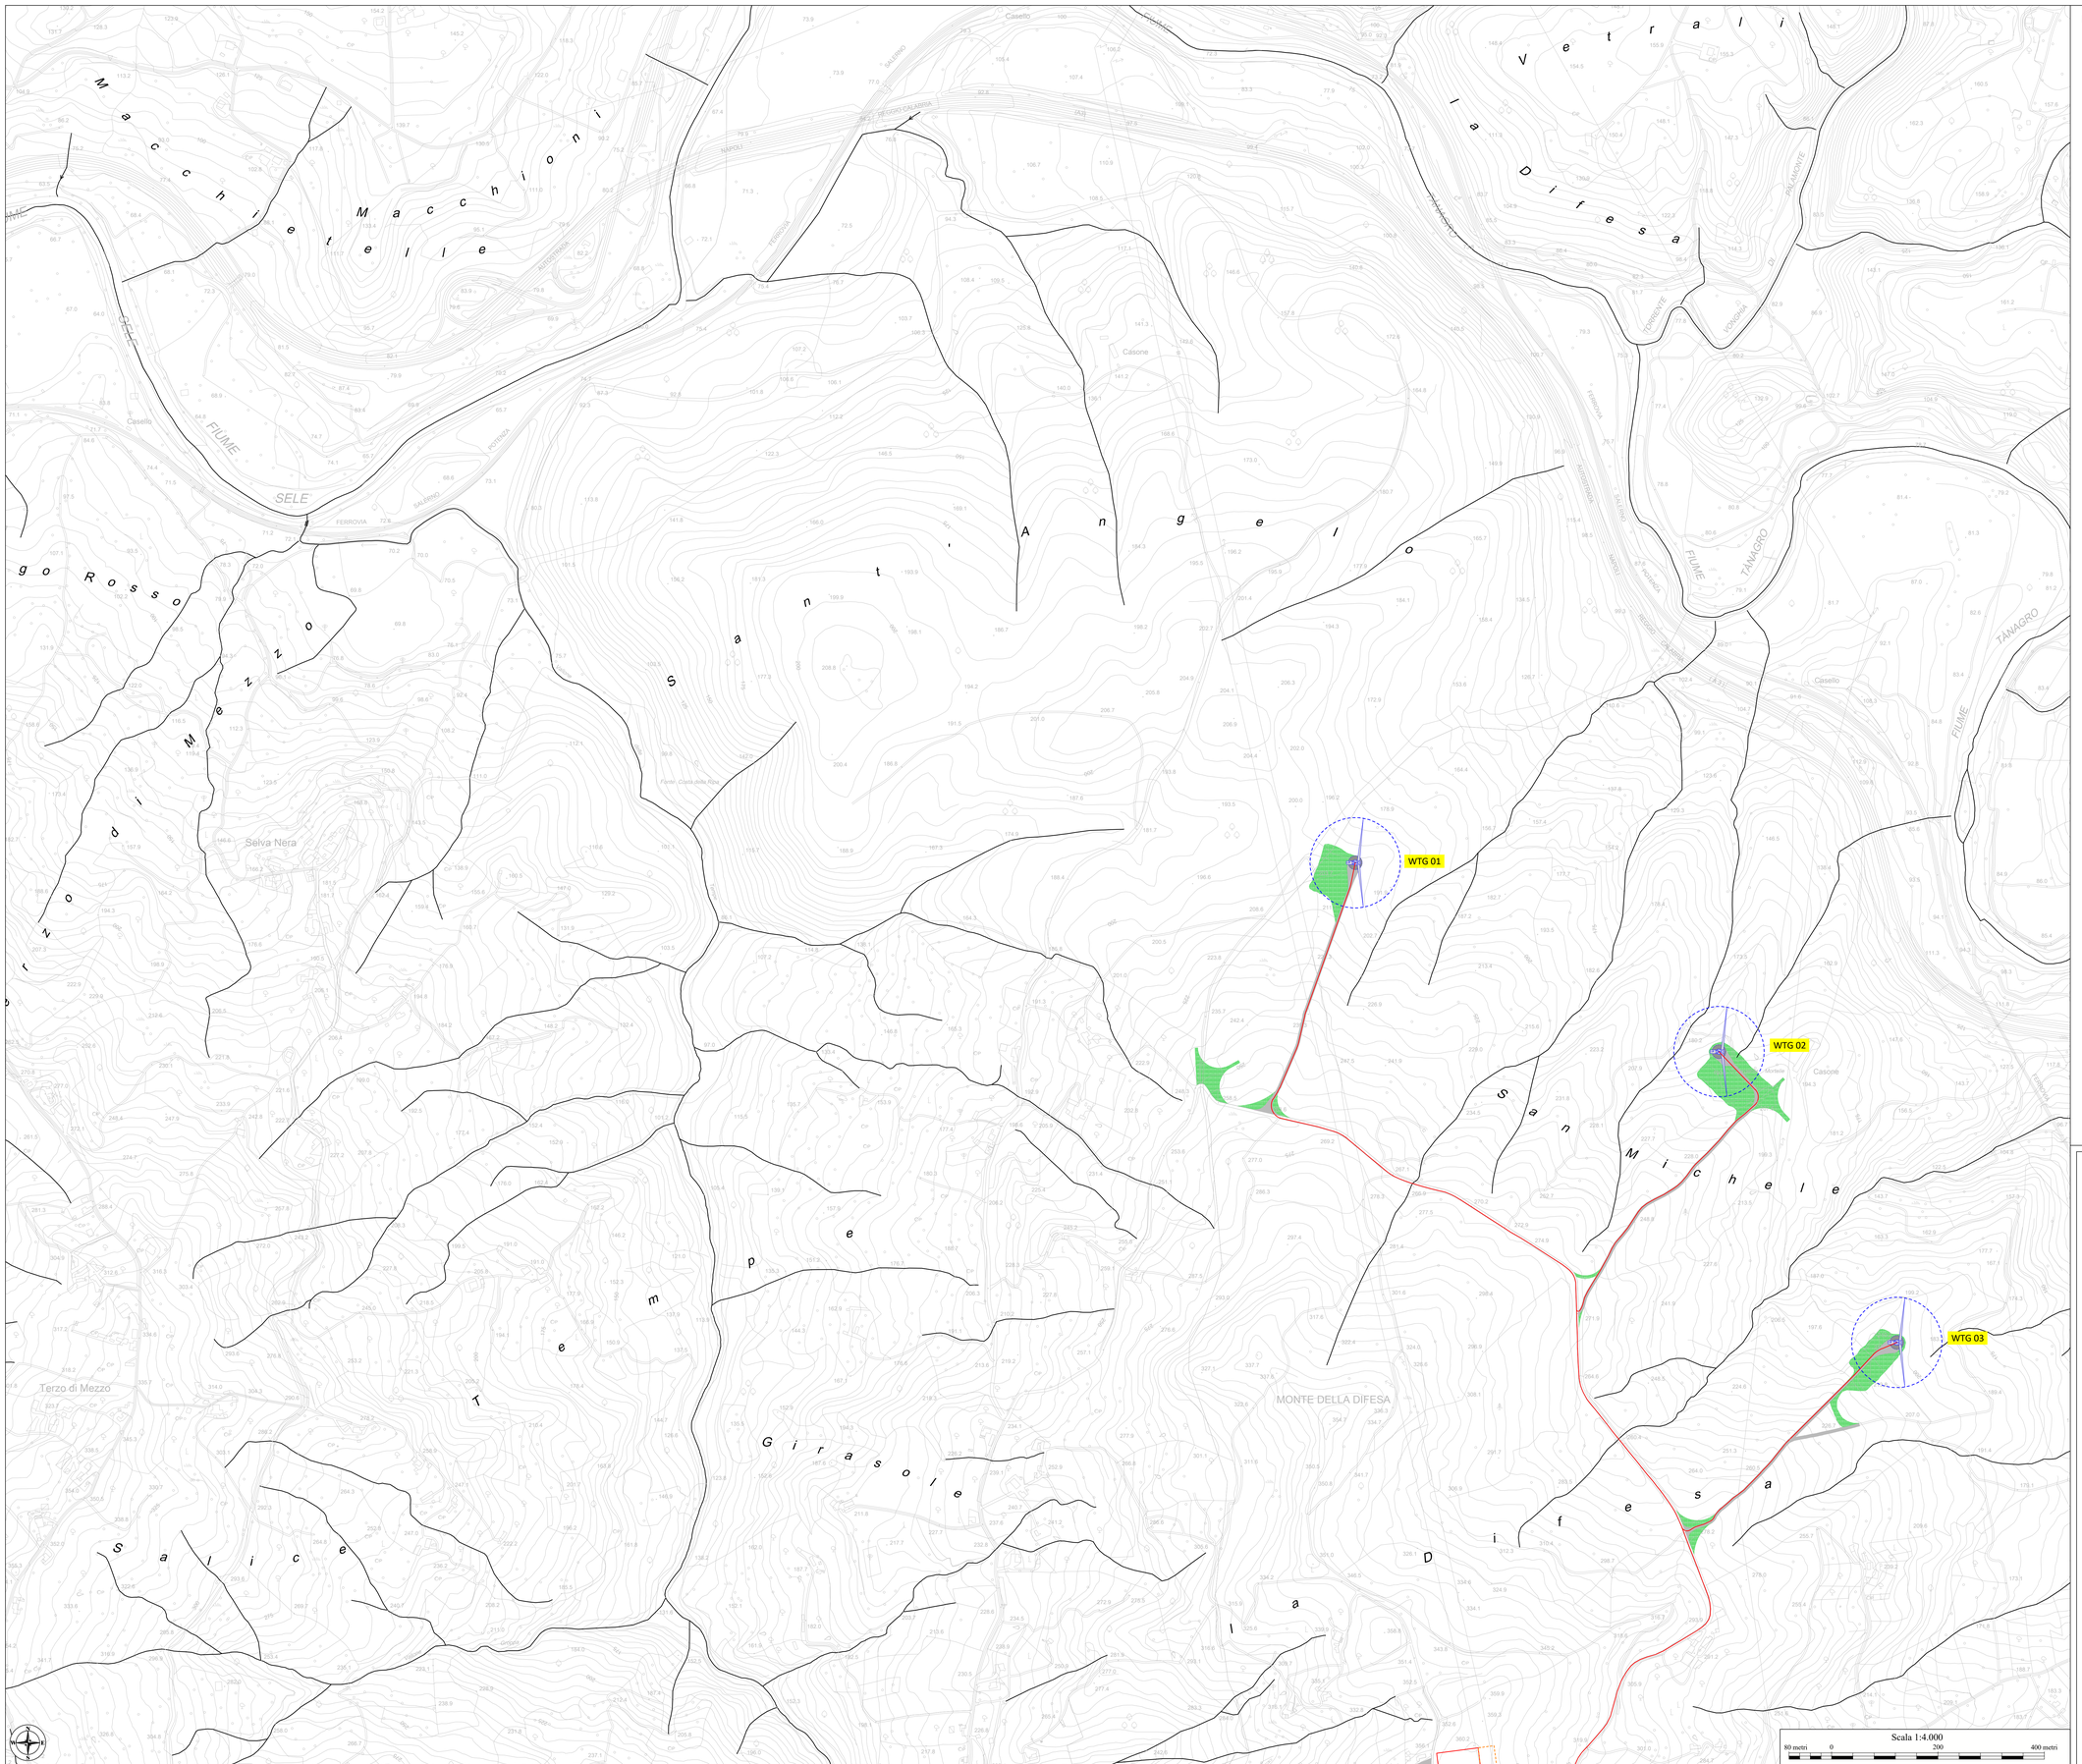

LEGENDA

- Aerogeneratore di progetto
- Plinto di fondazione
- Cavidotto di progetto
- Cavidotto AT di collegamento - (SE RTN - SE Utenza)
- SE Terna
- SE RTN - Utente
- Futuro ampliamento SE a 150 kV della RTN "Sicignano degli Alburni"
- Opere permanenti
- Aree da rinaturalizzare (Slarghi stradali , parti di piazzola di montaggio,piazzole di stoccaggio pale,aree cantiere e di trasbordo)

IDENTIFICAZIONE CATASTALE DEGLI AEROGENERATORI DI PROGETTO RICADENTI NEI COMUNI DI POSTIGLIONE E SICIGNANO DEGLI ALBURNI (SA)			
Aerog.	Comune	Identificazione Catastale	
		Foglio	Particella
WTG 01	Sicignano degli Alburni	1	978
WTG 02	Sicignano degli Alburni	1	978
WTG 03	Sicignano degli Alburni	1	989
WTG 04	Postiglione	9	302
WTG 05	Sicignano degli Alburni	11	244
WTG 06	Postiglione	15	145
WTG 07	Postiglione	14	51
WTG 08	Postiglione	14	17

COORDINATE AEROGENERATORI - COMUNI DI POSTIGLIONE E SICIGNANO DEGLI ALBURNI (SA)						
WTG	Coordinate UTM WGS 84 Fuso 33		Coordinate Gauss Boaga		Coordinate UTM ED 50	
	Est	Nord	Est	Nord	Est	Nord
1	520157	4496104	2540165	4496111	520223	4496297
2	520841	4495749	2540849	4495756	520907	4495942
3	521175	4495203	2541183	4495210	521241	4495396
4	519835	4494100	2539843	4494107	519901	4494293
5	520497	4492408	2540505	4492415	520563	4492601
6	518358	4491870	2538366	4491877	518424	4492063
7	517831	4492475	2537839	4492482	517897	4492668
8	517272	4492641	2537280	4492648	517338	4492834

Quadro di unione

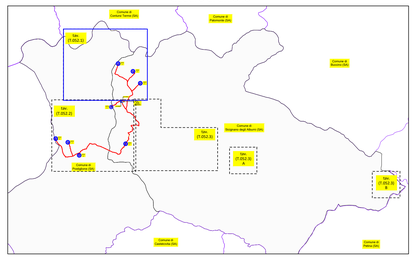

PROPONENTE: **AME ENERGY S.r.l.**

Via Pietro Cossa, 5 20122 Milano (MI) - ameenergysrl@legalmail.it - PIVA 12779110969

REGIONE CAMPANIA

PROVINCIA DI SALERNO

COMUNI DI POSTIGLIONE E SICIGNANO DEGLI ALBURNI

Titolo del Progetto:

REALIZZAZIONE DI UN IMPIANTO EOLICO UBICATO NEI COMUNI DI POSTIGLIONE (SA) E SICIGNANO DEGLI ALBURNI (SA) IN LOCALITA' "La Difesa" e "Zappaterra", CON POTENZA NOMINALE PARI A 32 MW E OPERE CONNESSE RICADENTI NEL COMUNE DI SICIGNANO DEGLI ALBURNI (SA)

Documento: **PROGETTO DEFINITIVO** — N° Documento: **POSEO-T052.1**

ID PROGETTO:	254	DISCIPLINA:	PD	TIPOLOGIA:	D	FORMATO:	A0

Elaborato:

INSERIMENTO SU CTR IMPIANTO EOLICO PROPOSTO, VIABILITÀ ED OPERE CONNESSE
FASE DI ESERCIZIO (PARTE 1 DI 3)

FOGLIO:	1 di 3	SCALA: 1:4.000	-	Nome file:	POSEO-T052.dwg

Progettazione:

IPROJECT S.R.L.

i-Project

Consulenza, Progettazione e Sviluppo Impianti ad Energia Rinnovabile

Sede Legale: Via Del Vecchio Politecnico, 9 - 20121 Milano (MI)

P.IVA 11052870960-PEC: i-project@legalmail.it

Sede Operativa:Via Biscaglie n° 17 - 84044 Albanella (SA)

-mail:a.manco@iprojectsrl.com

Cell: 3384117245

Progettista: Arch. Antonio Manco

ORDINE DEGLI ARCHITETTI PIANIFICATORI PAESAGGISTI E CONSERVATORI DELLA PROVINCIA DI SALERNO — SEZIONE A — PROGETTO ANTONIO MANCO — ISCRIZIONE 2038

Rev:	Data Revisione	Descrizione Revisione	Redatto	Controllato	Approvato
0	03/01/2024	Prima emissione	Geom. Alberto Mascolo	Arch. Antonio Manco	Arch. Antonio Manco