SEZIONE AA
(Particolare piazzola)
Fase di cantiere

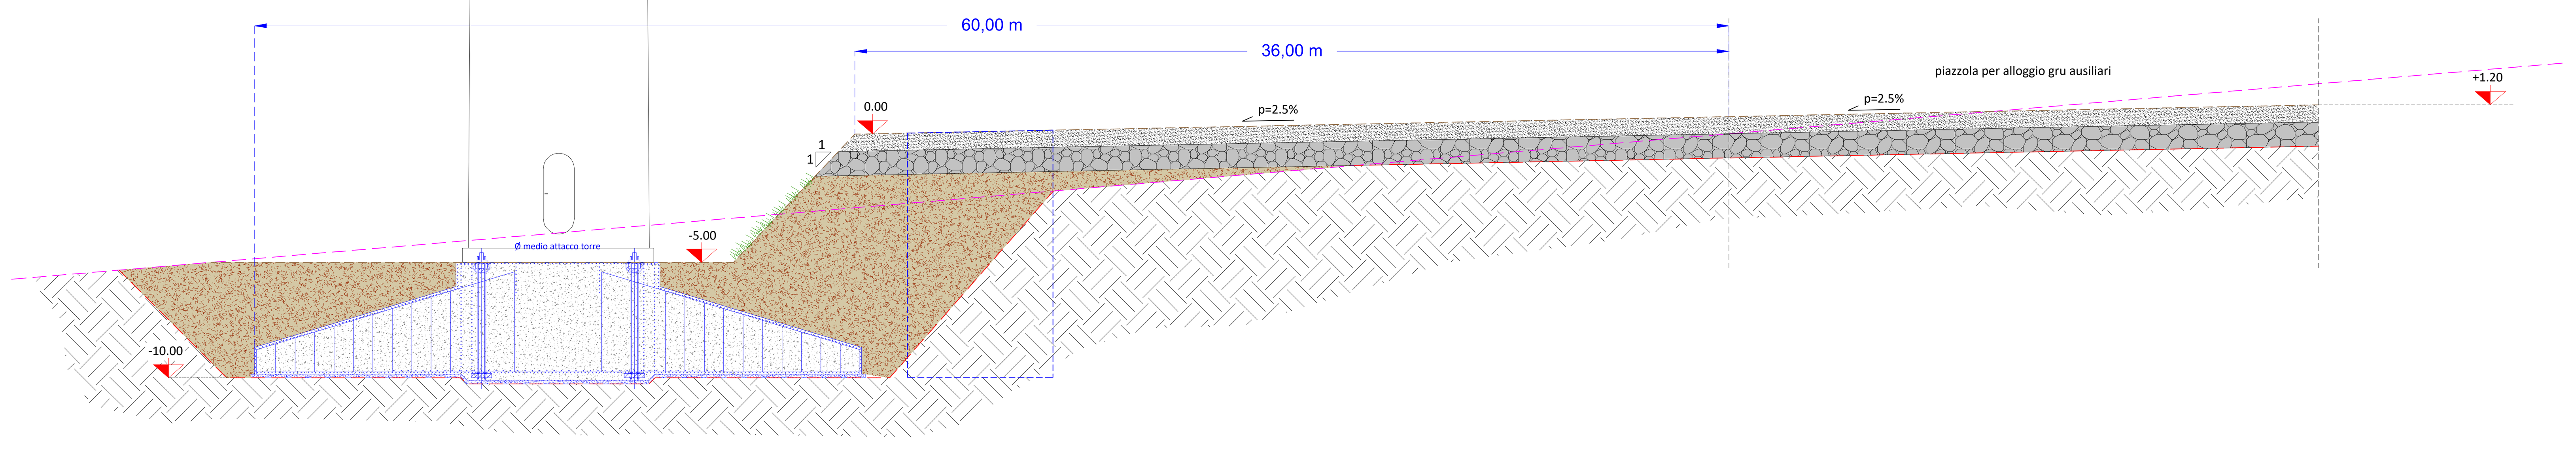

SEZIONE BB
(Particolare piazzola)
Fase di cantiere

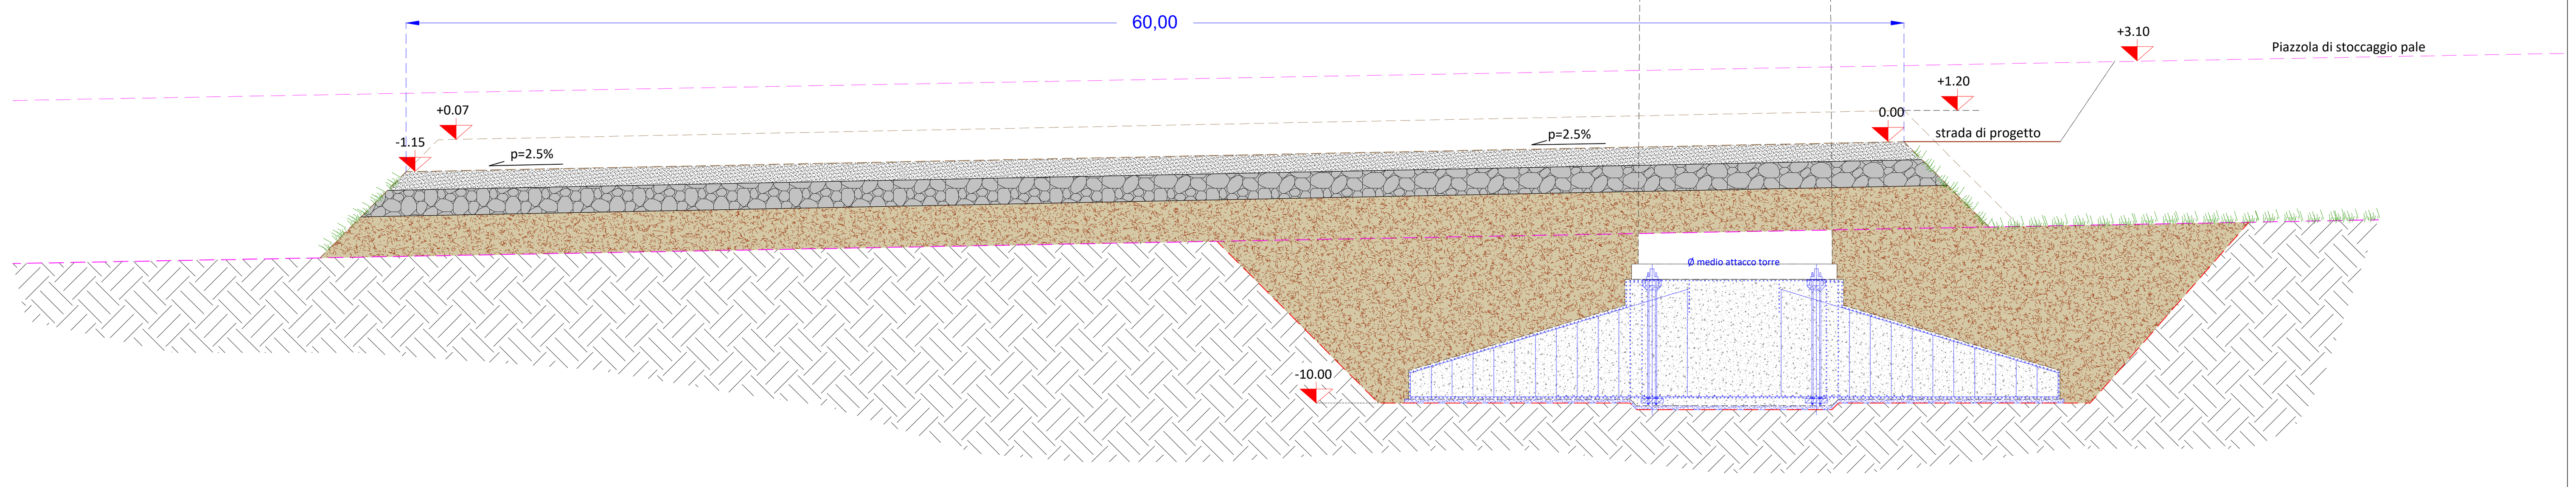

SEZIONE AA
(Particolare piazzola)
Fase di esercizio

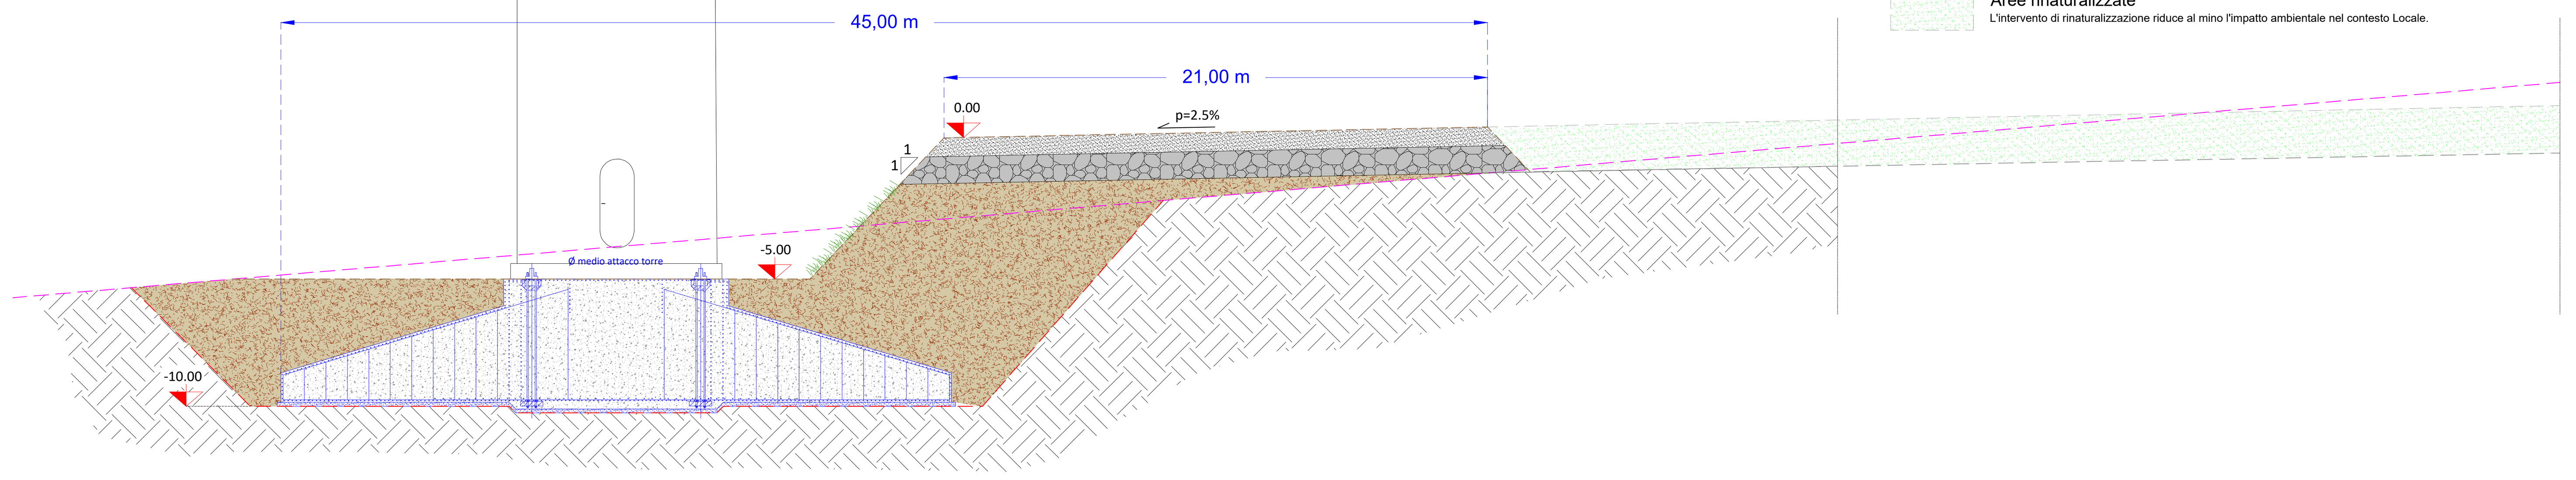

Aree rinaturalizzate
L'intervento di rinaturalizzazione riduce al mino l'impatto ambientale nel contesto Locale.

SEZIONE BB
(Particolare piazzola)
Fase di esercizio

Aree rinaturalizzate
L'intervento di rinaturalizzazione riduce al mino l'impatto ambientale nel contesto Locale.

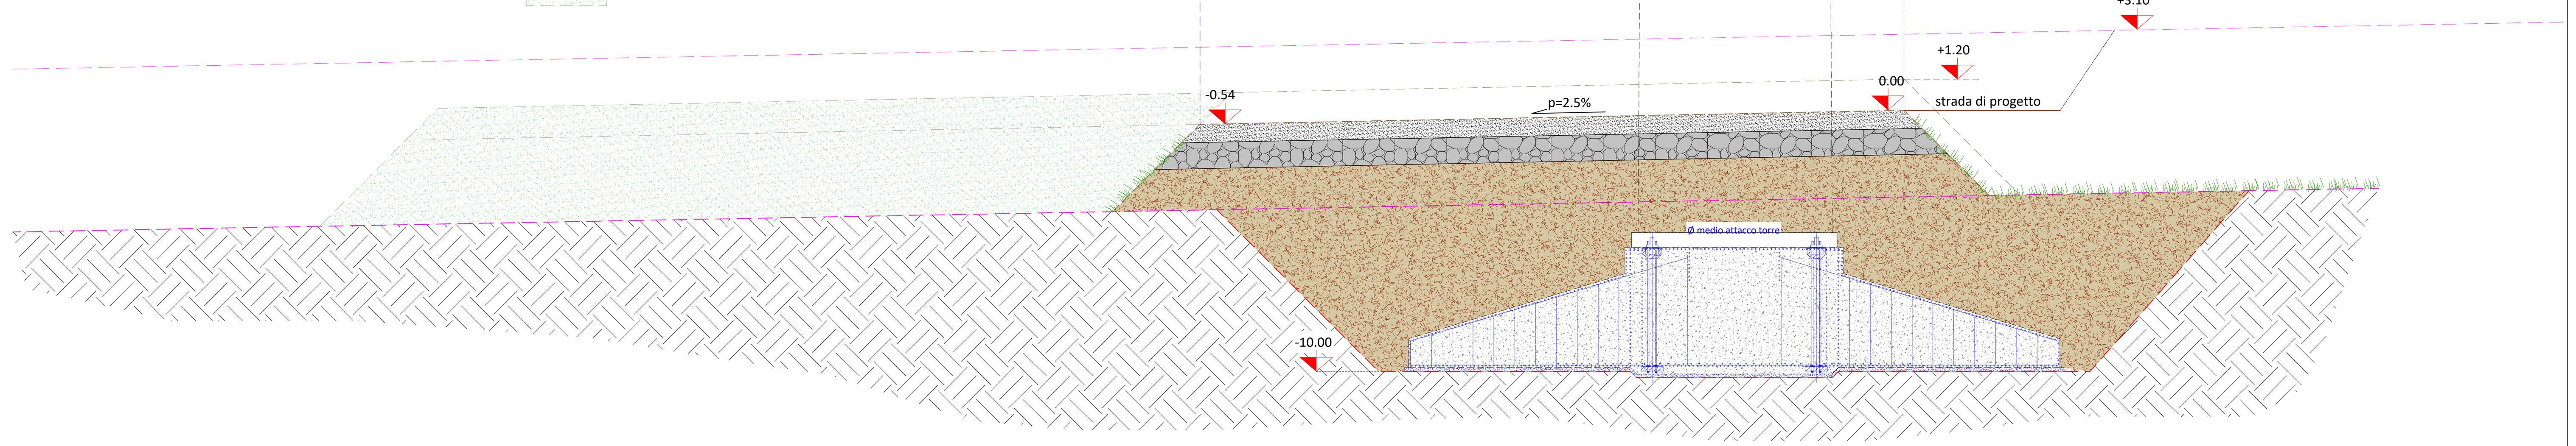

SEZIONE AA
(Particolare piazzola)
Fase Post dismissione

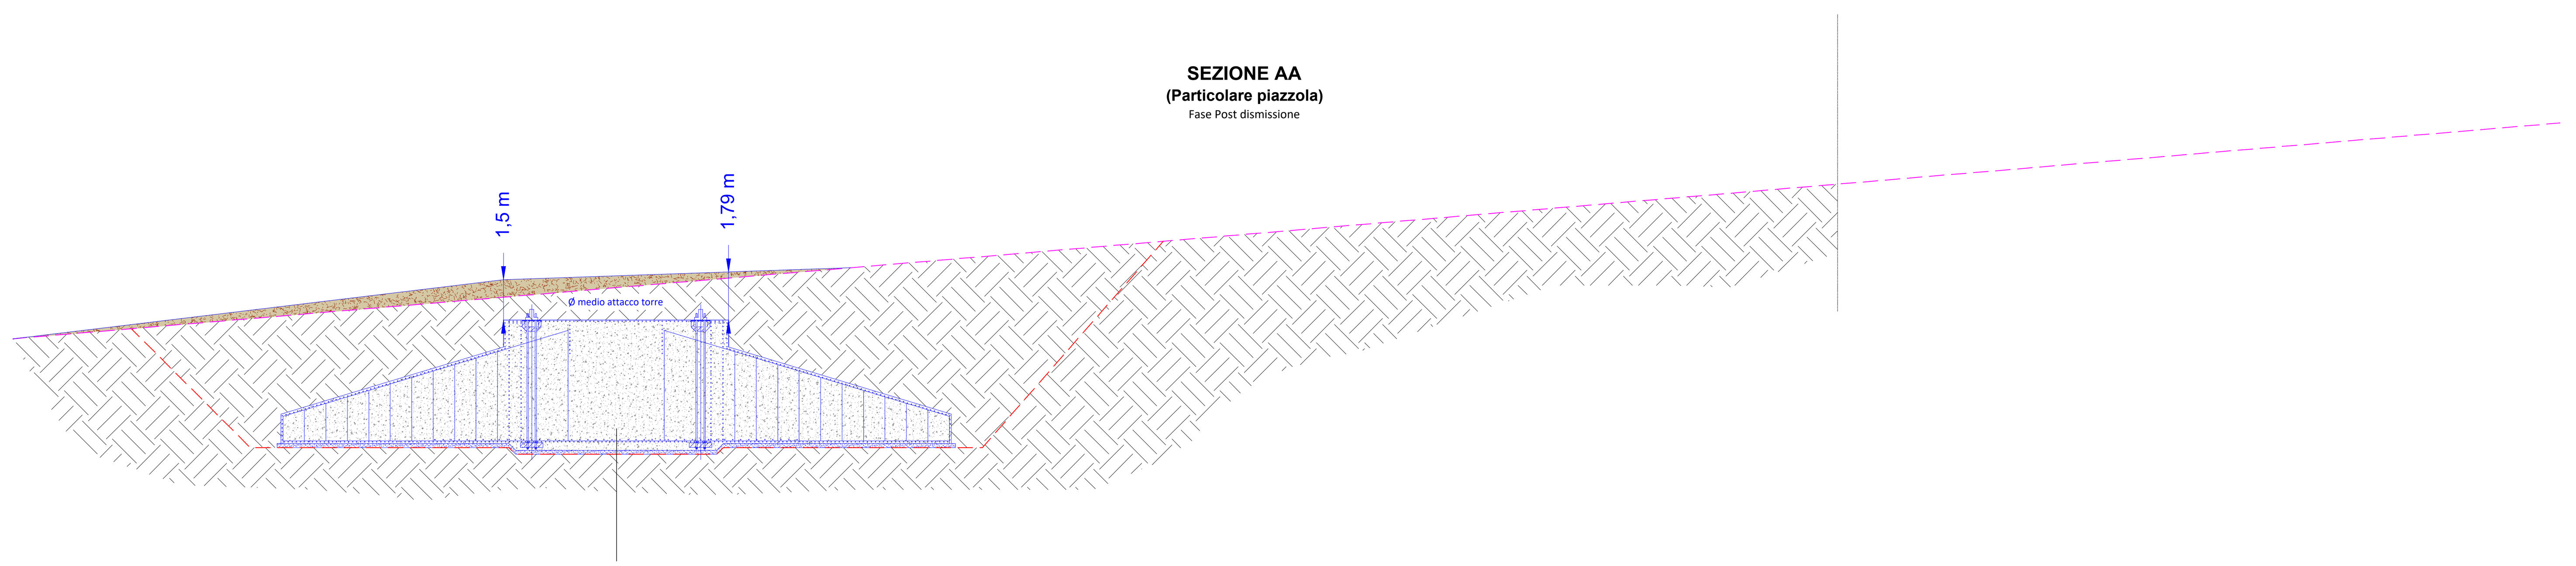

Nella fase di dismissione si rimuovono le opere in superficie , in particolare la testa dei plinti (per almeno 1,50 m rispetto al piano campagna) e le piazzole di esercizio.

SEZIONE BB
(Particolare piazzola)
Fase di esercizio

Aree rinaturalizzate
L'intervento di rinaturalizzazione riduce al mino l'impatto ambientale nel contesto Locale.

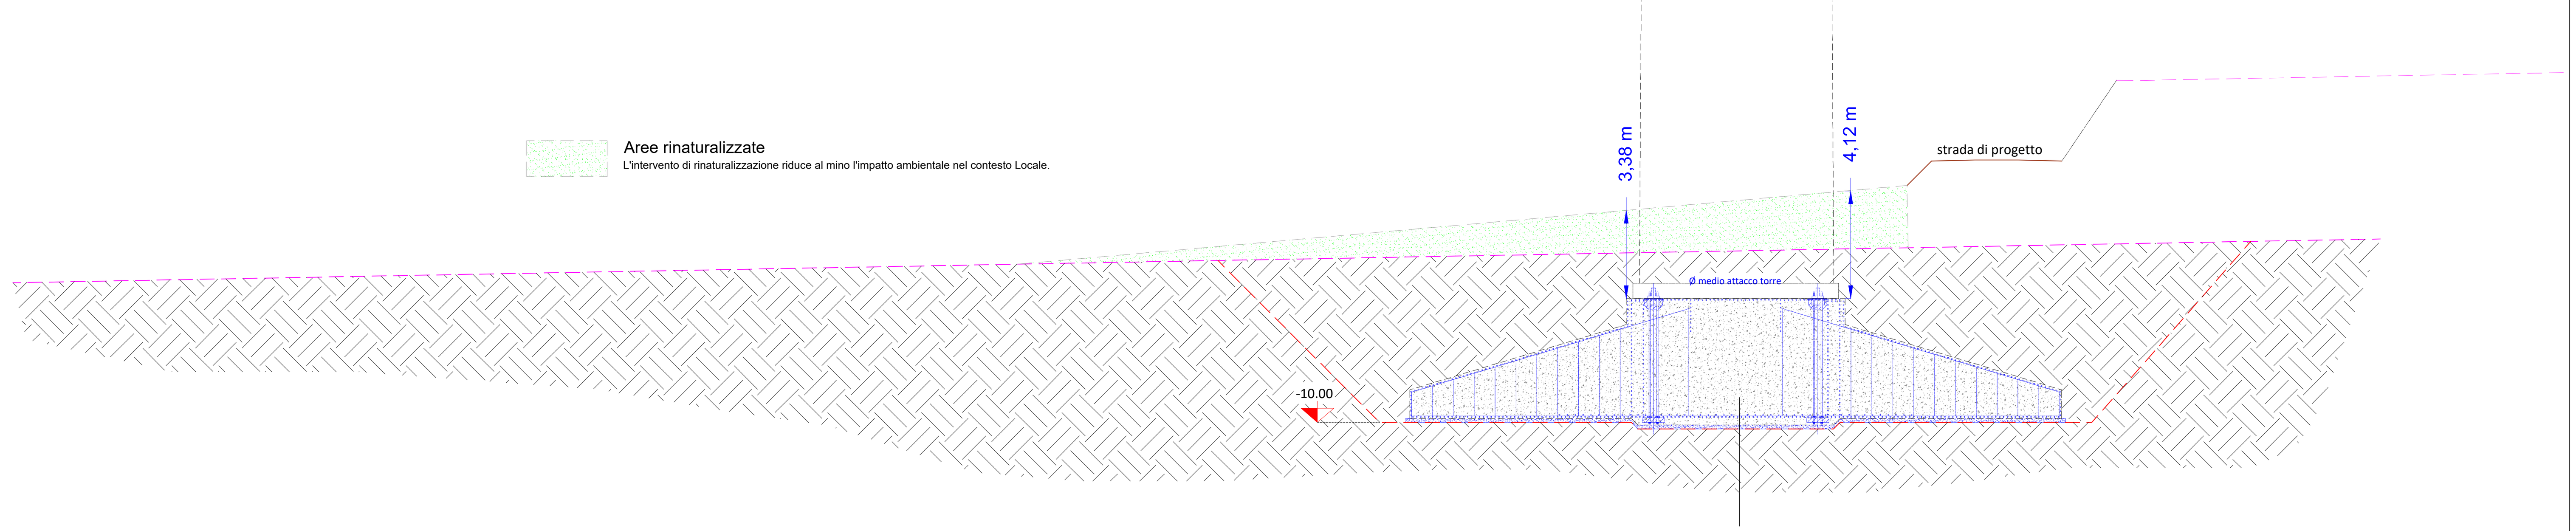

Nella fase di dismissione si rimuovono le opere in superficie , in particolare la testa dei plinti (per almeno 1,50 m rispetto al piano campagna) e le piazzole di esercizio.

Legenda

- Profilo terreno Ante Operam
- Area in scavo
- Profilo di progetto - Fase di Cantiere

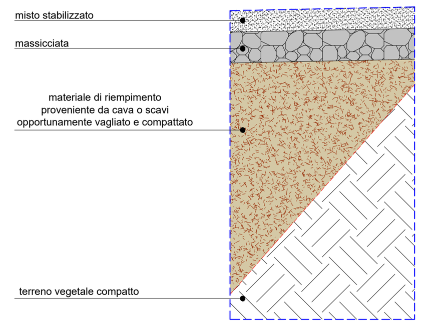

PROPONENTE: **AME ENERGY S.r.l.**
Via Pietro Cossa, 5 20122 Milano (MI) - ameenergysrl@legalmail.it - PIVA 12779110969

REGIONE CAMPANIA
PROVINCIA DI SALERNO
COMUNI DI POSTIGLIONE E SICIGNANO DEGLI ALBURNI

Titolo del Progetto:
REALIZZAZIONE DI UN IMPIANTO EOLICO UBICATO NEI COMUNI DI POSTIGLIONE (SA) E SICIGNANO DEGLI ALBURNI (SA) IN LOCALITA' "La Difesa" e "Zappaterra", CON POTENZA NOMINALE PARI A 32 MW E OPERE CONNESSE RICADENTI NEL COMUNE DI SICIGNANO DEGLI ALBURNI (SA)

Documento:	**PROGETTO DEFINITIVO**			N° Documento:	**POSEO-T054.2**		
ID PROGETTO:	**254**	DISCIPLINA:	**PD**	TIPOLOGIA:	**D**	FORMATO:	**905x2345**
Elaborato: PARTICOLARI COSTRUTTIVI : PIAZZOLE IN FASE DI CANTIERE , DI ESERCIZIO E NEL POST DISMISSIONE (SEZIONI)							
FOGLIO:	**2 di 2**	SCALA: 1:100	-	Nome file:	**POSEO-T054.2.dwg**		

Progettazione:
IPROJECT S.R.L.
Consulenza, Progettazione e Sviluppo Impianti ad Energia Rinnovabile
Sede Legale: Via Del Vecchio Politecnico, 9 - 20121 Milano (MI)
P.IVA 11092870960-PEC: I-project@legalmail.it
Sede Opertiva:Via Bisceglie n° 17 - 84044 Albanella (SA)
-mail:a.manco@iprojectsrl.com
Cell: 3384117245

Progettista: Arch. Antonio Manco

Rev:	Data Revisione	Descrizione Revisione	Redatto	Controllato	Approvato
0	03/01/2024	Prima emissione	Geom. Alberto Mascolo	Arch. Antonio Manco	Arch. Antonio Manco