

PROPONENTE: **AME ENERGY S.r.l.**

Via Pietro Cossa, 5 20122 Milano (MI) - [ameenergysrl@legalmail.it](mailto:ameenergysrl@legalmail.it) - PIVA 12779110969

# REGIONE CAMPANIA

PROVINCIA DI SALERNO

COMUNI DI POSTIGLIONE E SICIGNANO DEGLI ALBURNI

*Titolo del Progetto:*

REALIZZAZIONE DI UN IMPIANTO EOLICO UBICATO NEI COMUNI DI POSTIGLIONE (SA) E SICIGNANO DEGLI ALBURNI (SA) IN LOCALITA' "La Difesa" e "Zappaterra", CON POTENZA NOMINALE PARI A 32 MW E OPERE CONNESSE RICADENTI NEL COMUNE DI SICIGNANO DEGLI ALBURNI (SA)

*Documento:*

**PROGETTO DEFINITIVO**

N° Documento:

**POSEO-T055.1**

ID PROGETTO:	<b>254</b>	DISCIPLINA:	<b>PD</b>	TIPOLOGIA:	<b>D</b>	FORMATO:	<b>A3</b>
--------------	------------	-------------	-----------	------------	----------	----------	-----------

*Elaborato:*

PIANO QUOTATO

FOGLIO:	<b>1 di 8</b>	SCALA: 1:2000	-	Nome file:	<b>POSEO-T055.1.dwg</b>
---------	---------------	---------------	---	------------	-------------------------

**Progettazione:**

**IPROJECT S.R.L.**



**Consulenza, Progettazione e Sviluppo Impianti  
ad Energia Rinnovabile**

Sede Legale: Via Del Vecchio Politecnico, 9 - 20121 Milano (MI)

P.IVA 11092870960-PEC: [i-project@legalmail.it](mailto:i-project@legalmail.it)

Sede Operativa: Via Bisceglie n° 17 - 84044 Albanella (SA)

-mail: [a.manco@iprojectsrl.com](mailto:a.manco@iprojectsrl.com)

Cell: 3384117245


**Progettista:** Arch. Antonio Manco



Rev:	Data Revisione	Descrizione Revisione	Redatto	Controllato	Approvato
0	03/01/2024	Prima emissione	Geom. Fabrizio Tierno	Arch. Antonio Manco	Arch. Antonio Manco

Aerogeneratore 1


**LEGENDA**

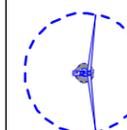

Aerogeneratore



Piazzola di montaggio

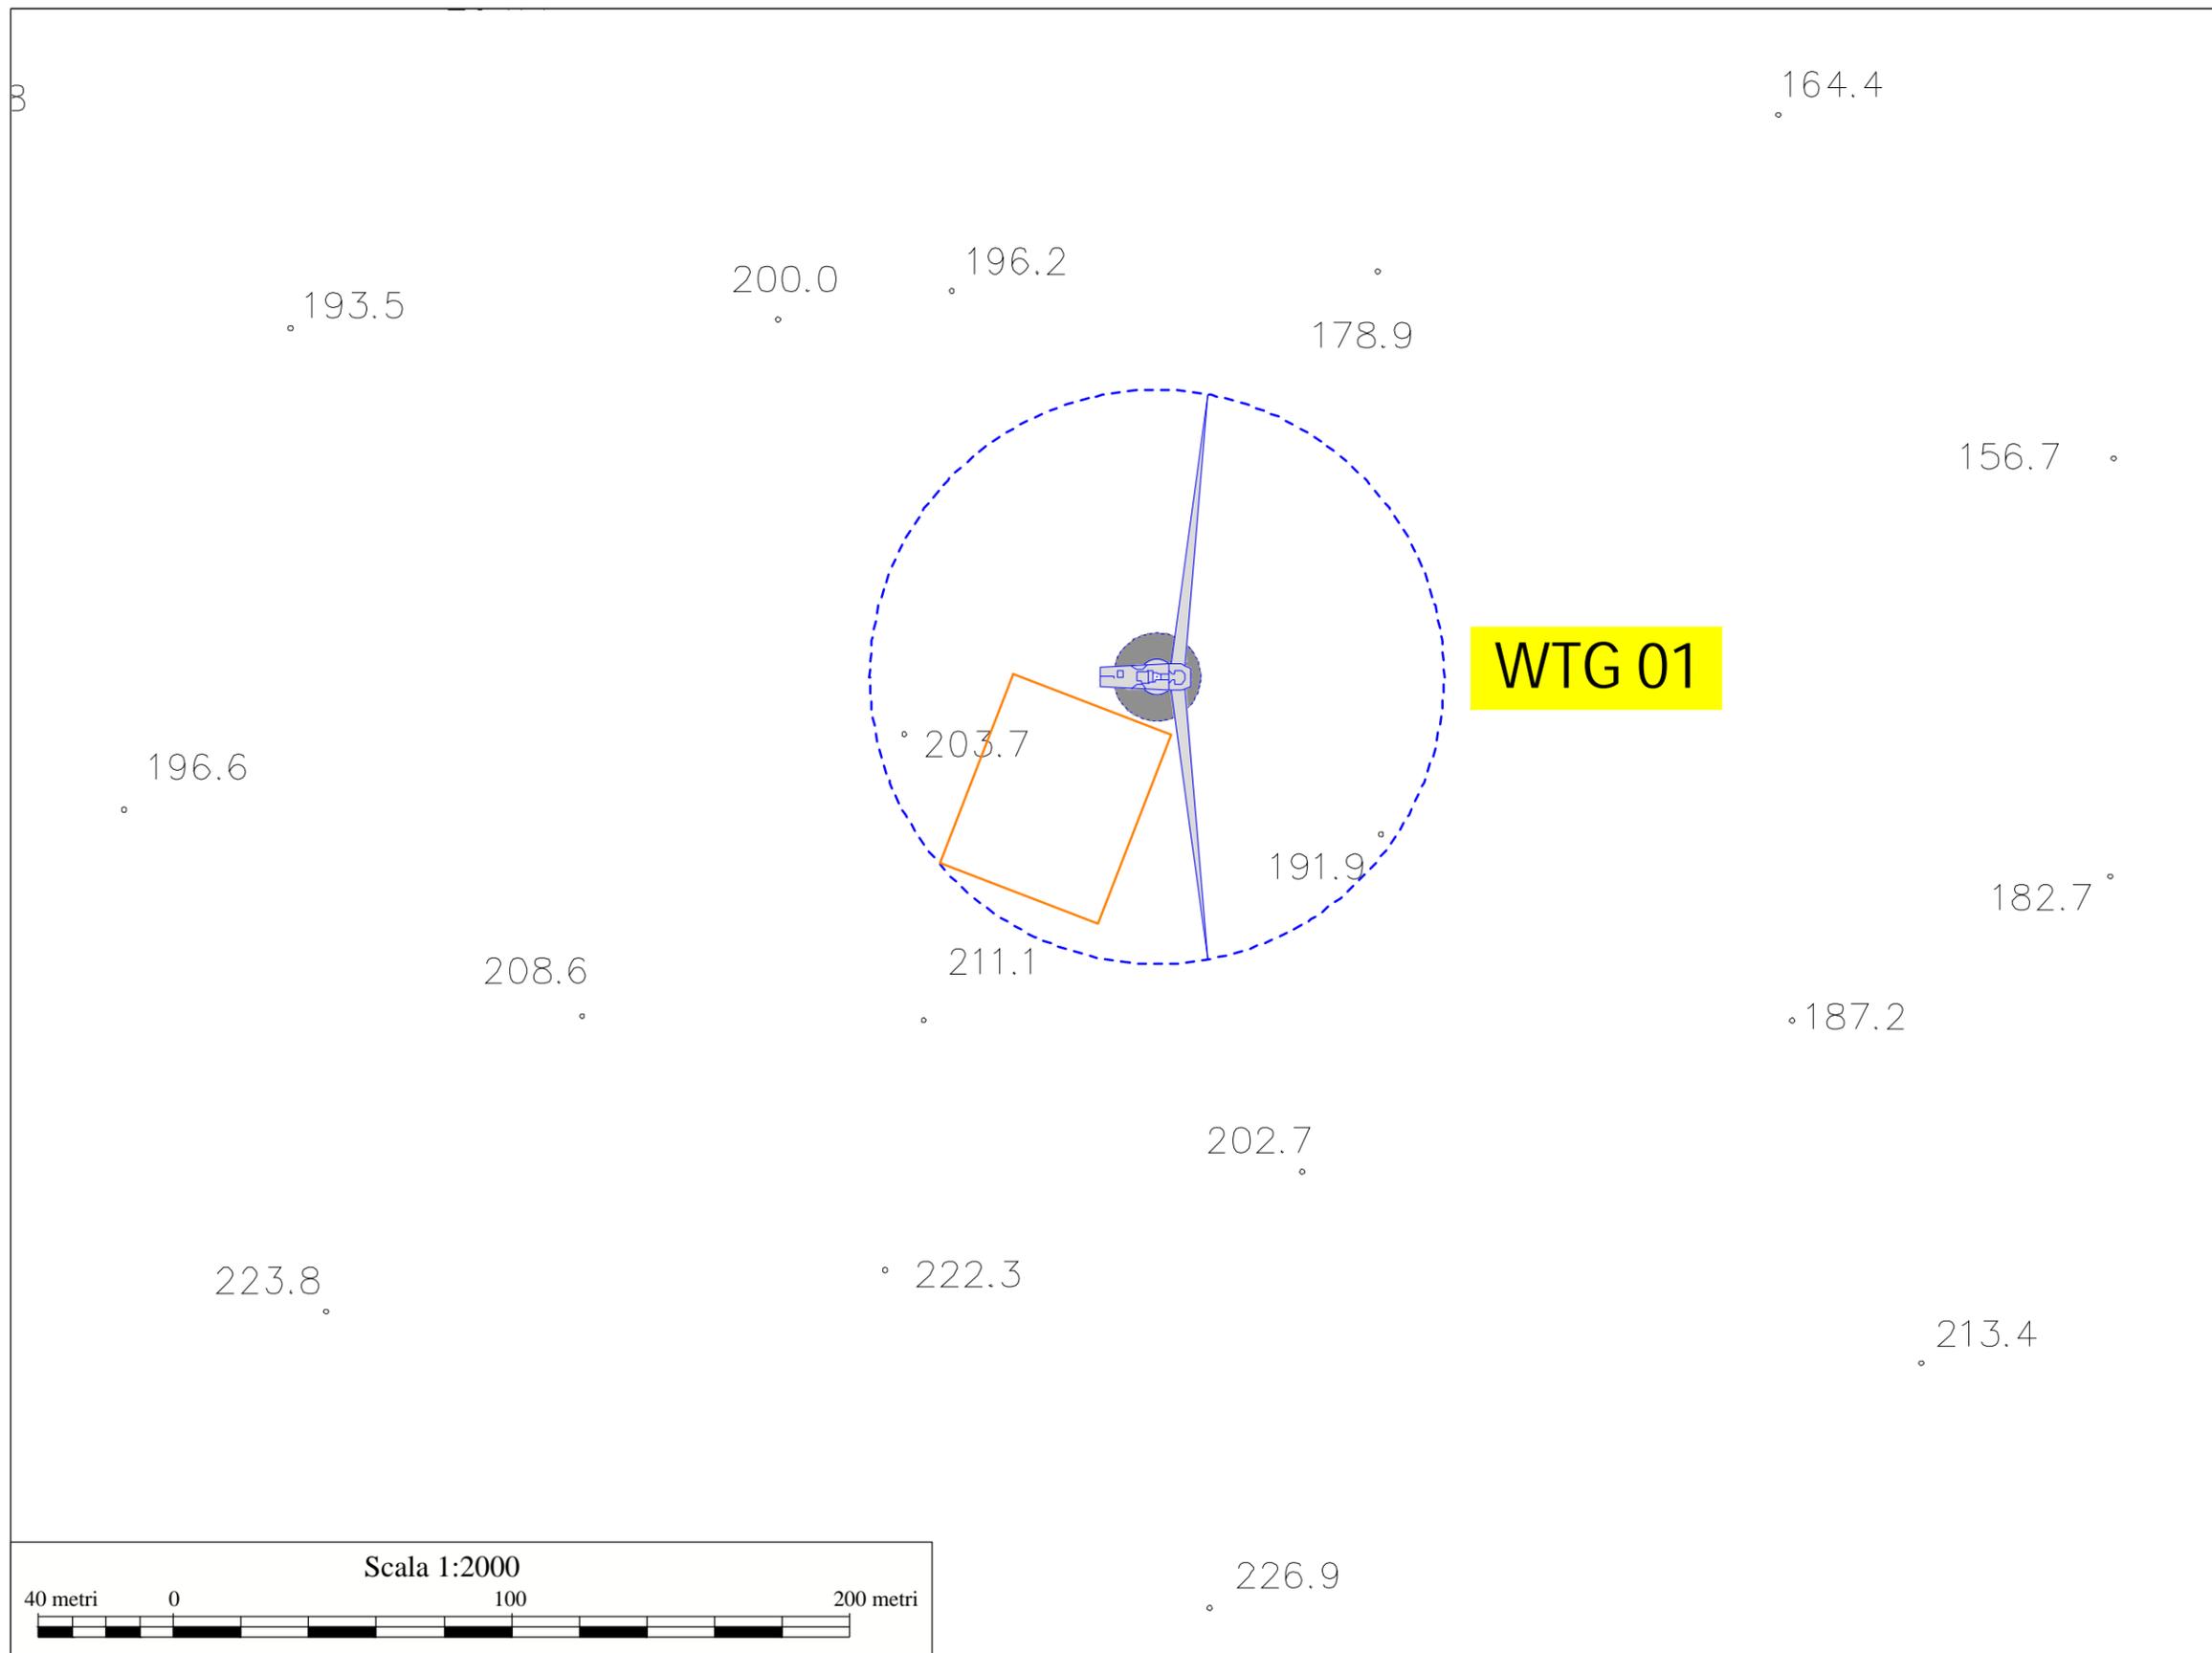


**WTG 01**

Scala 1:2000




**LEGENDA**

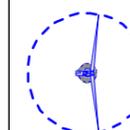


Aerogeneratore




Piazzola di montaggio

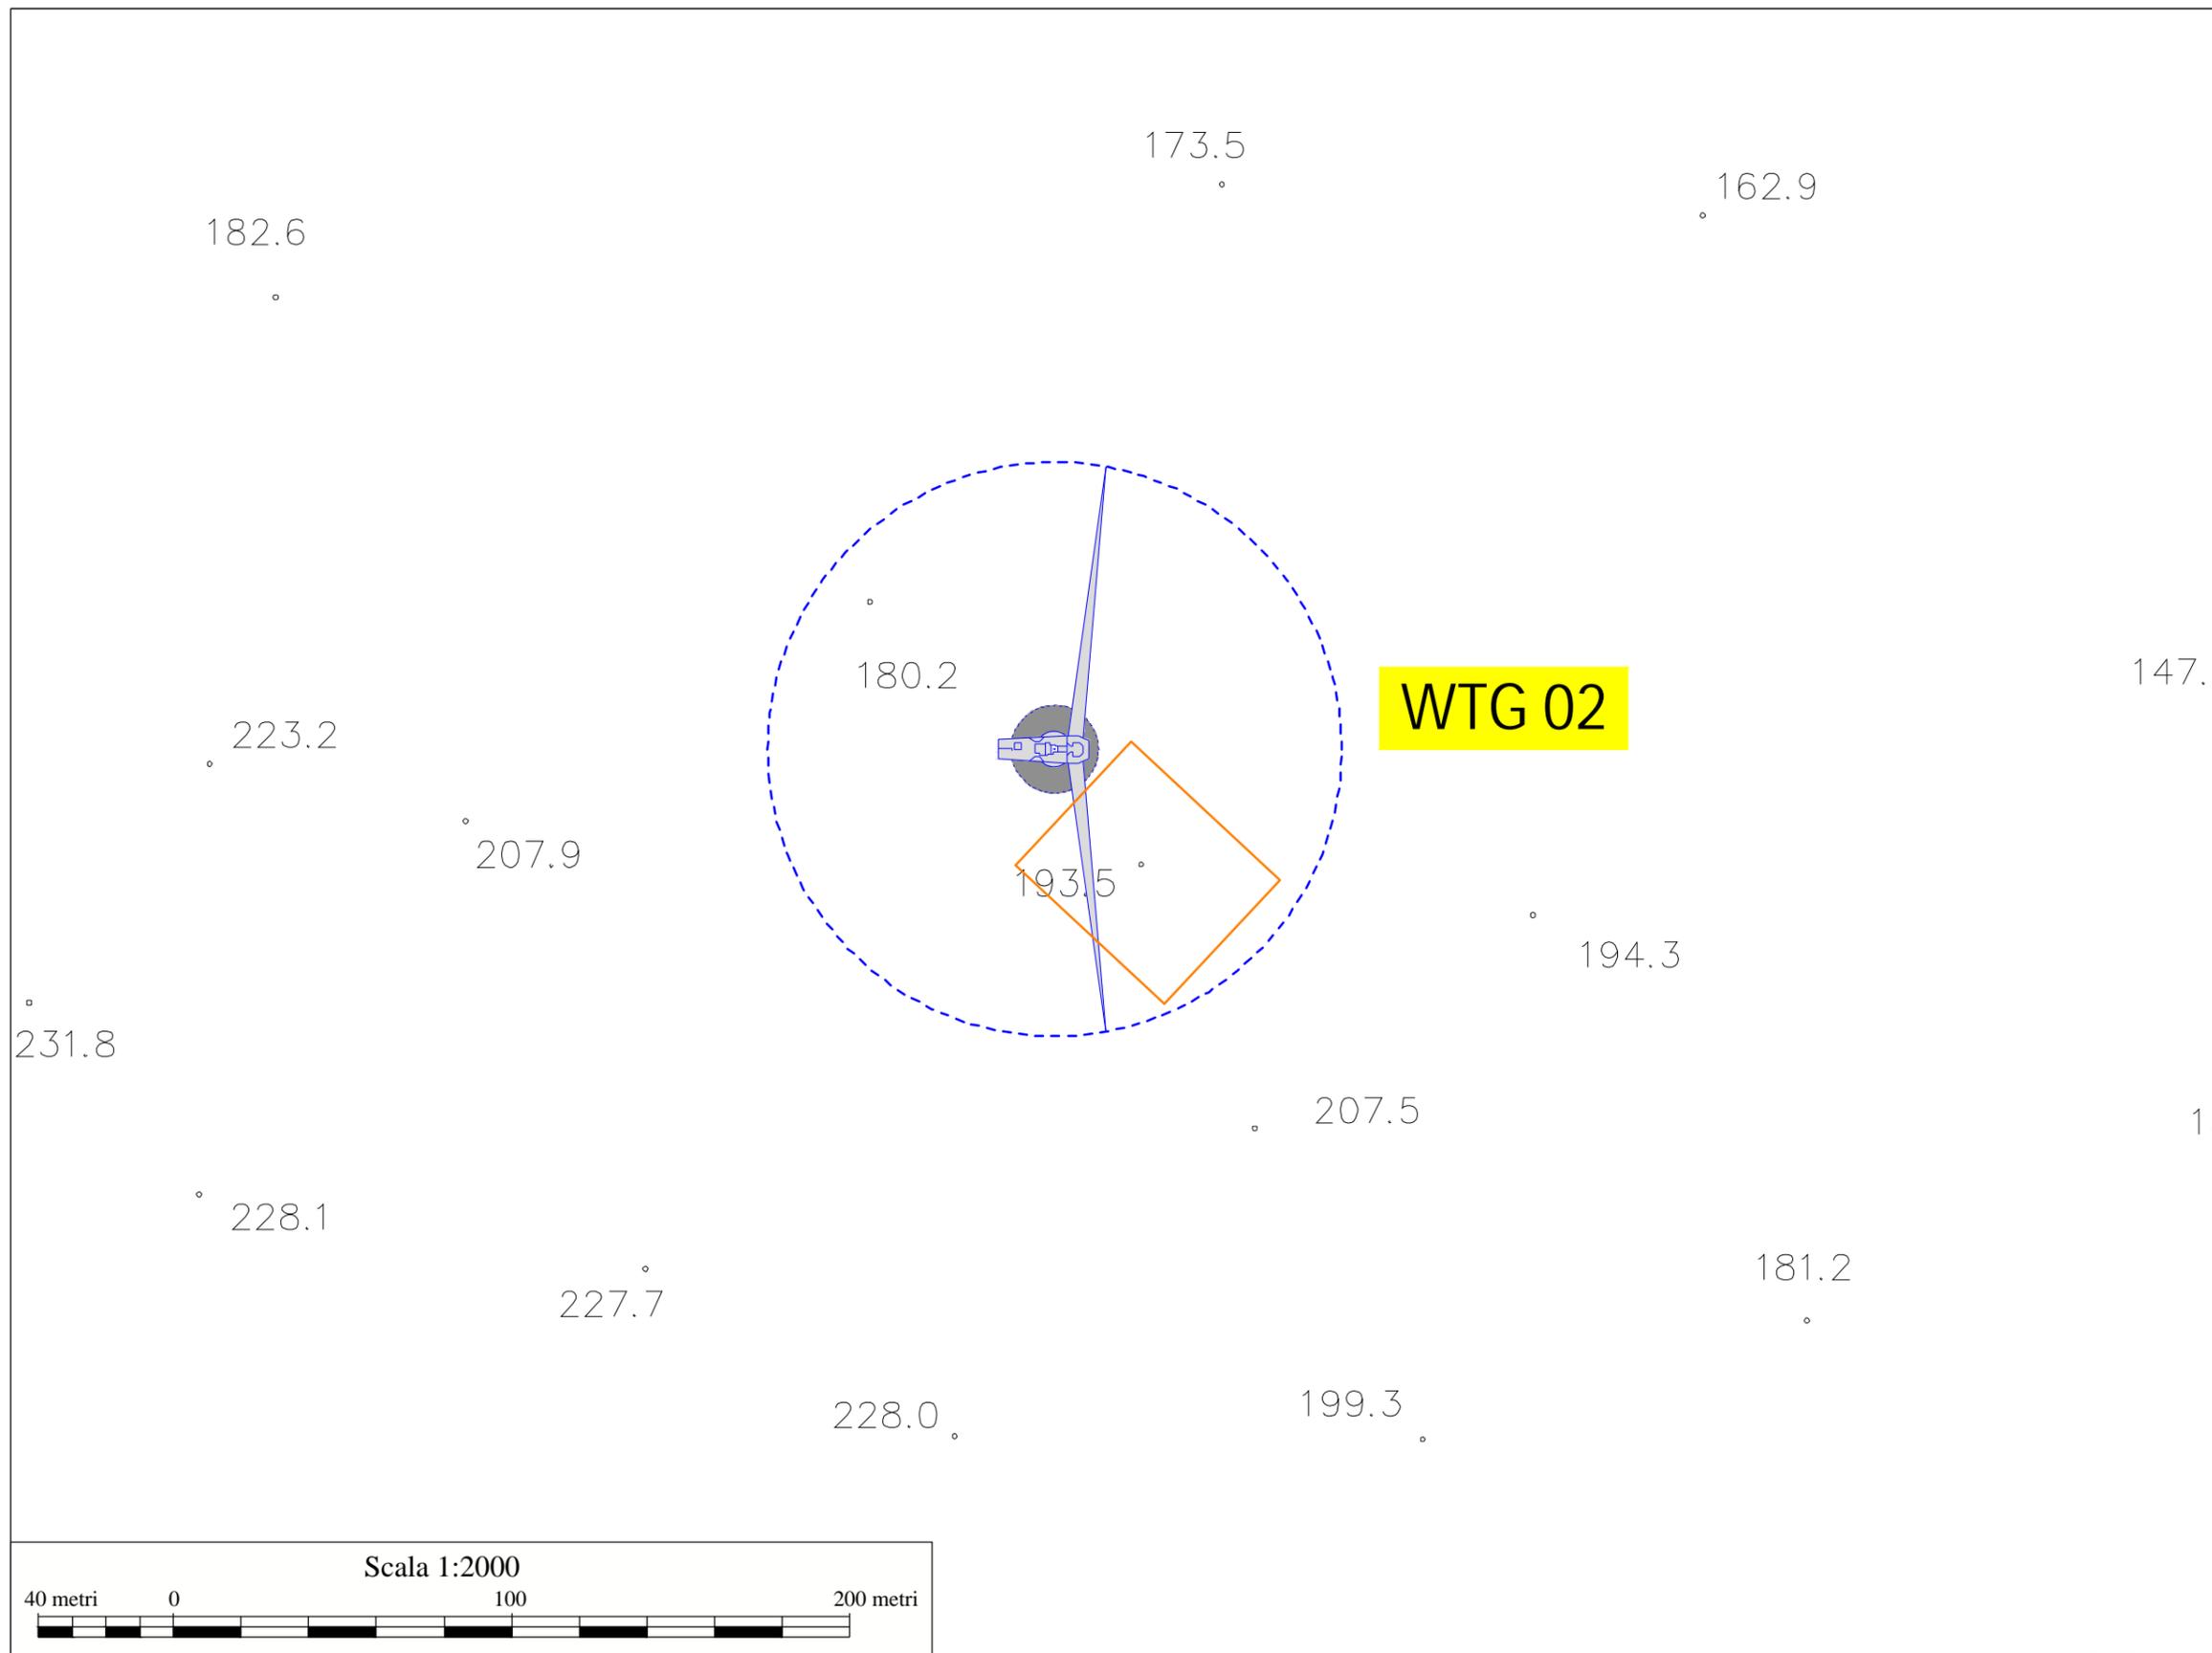

Scala 1:2000

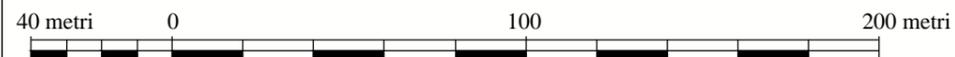


**LEGENDA**

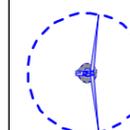

Aerogeneratore



Piazzola di montaggio

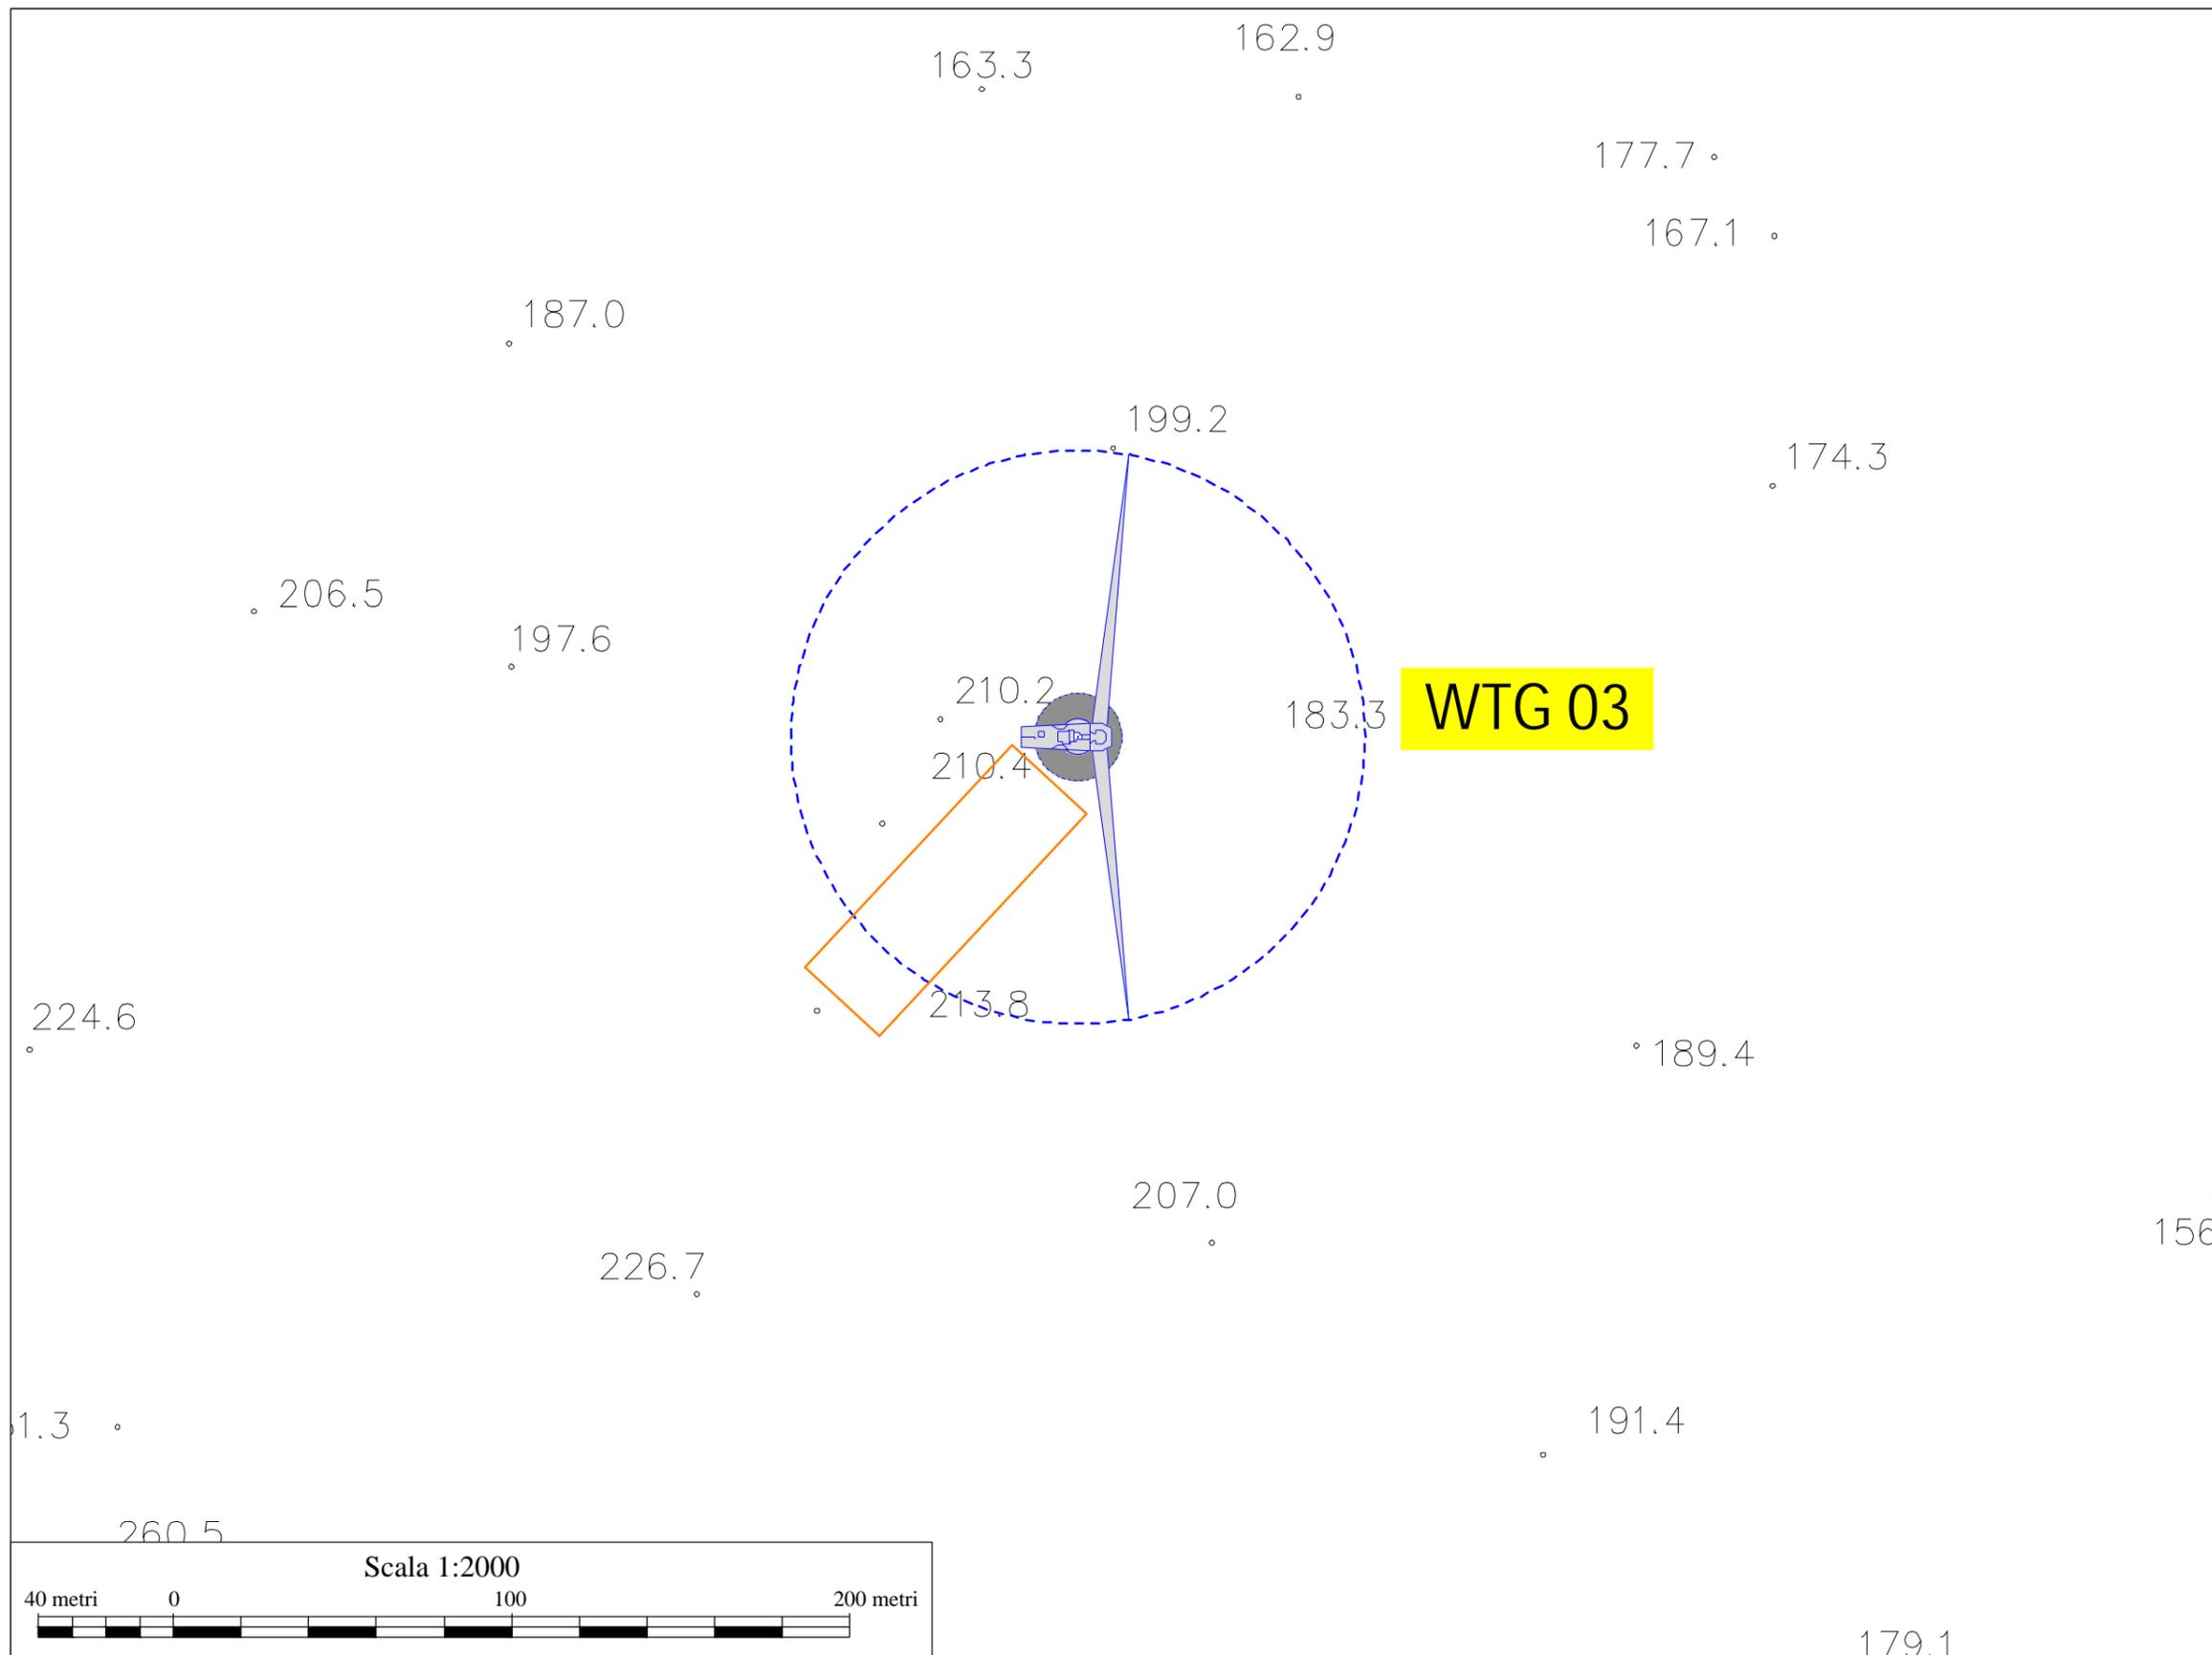


Scala 1:2000



Aerogeneratore 4


**LEGENDA**

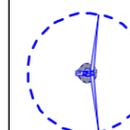

Aerogeneratore



Piazzola di montaggio

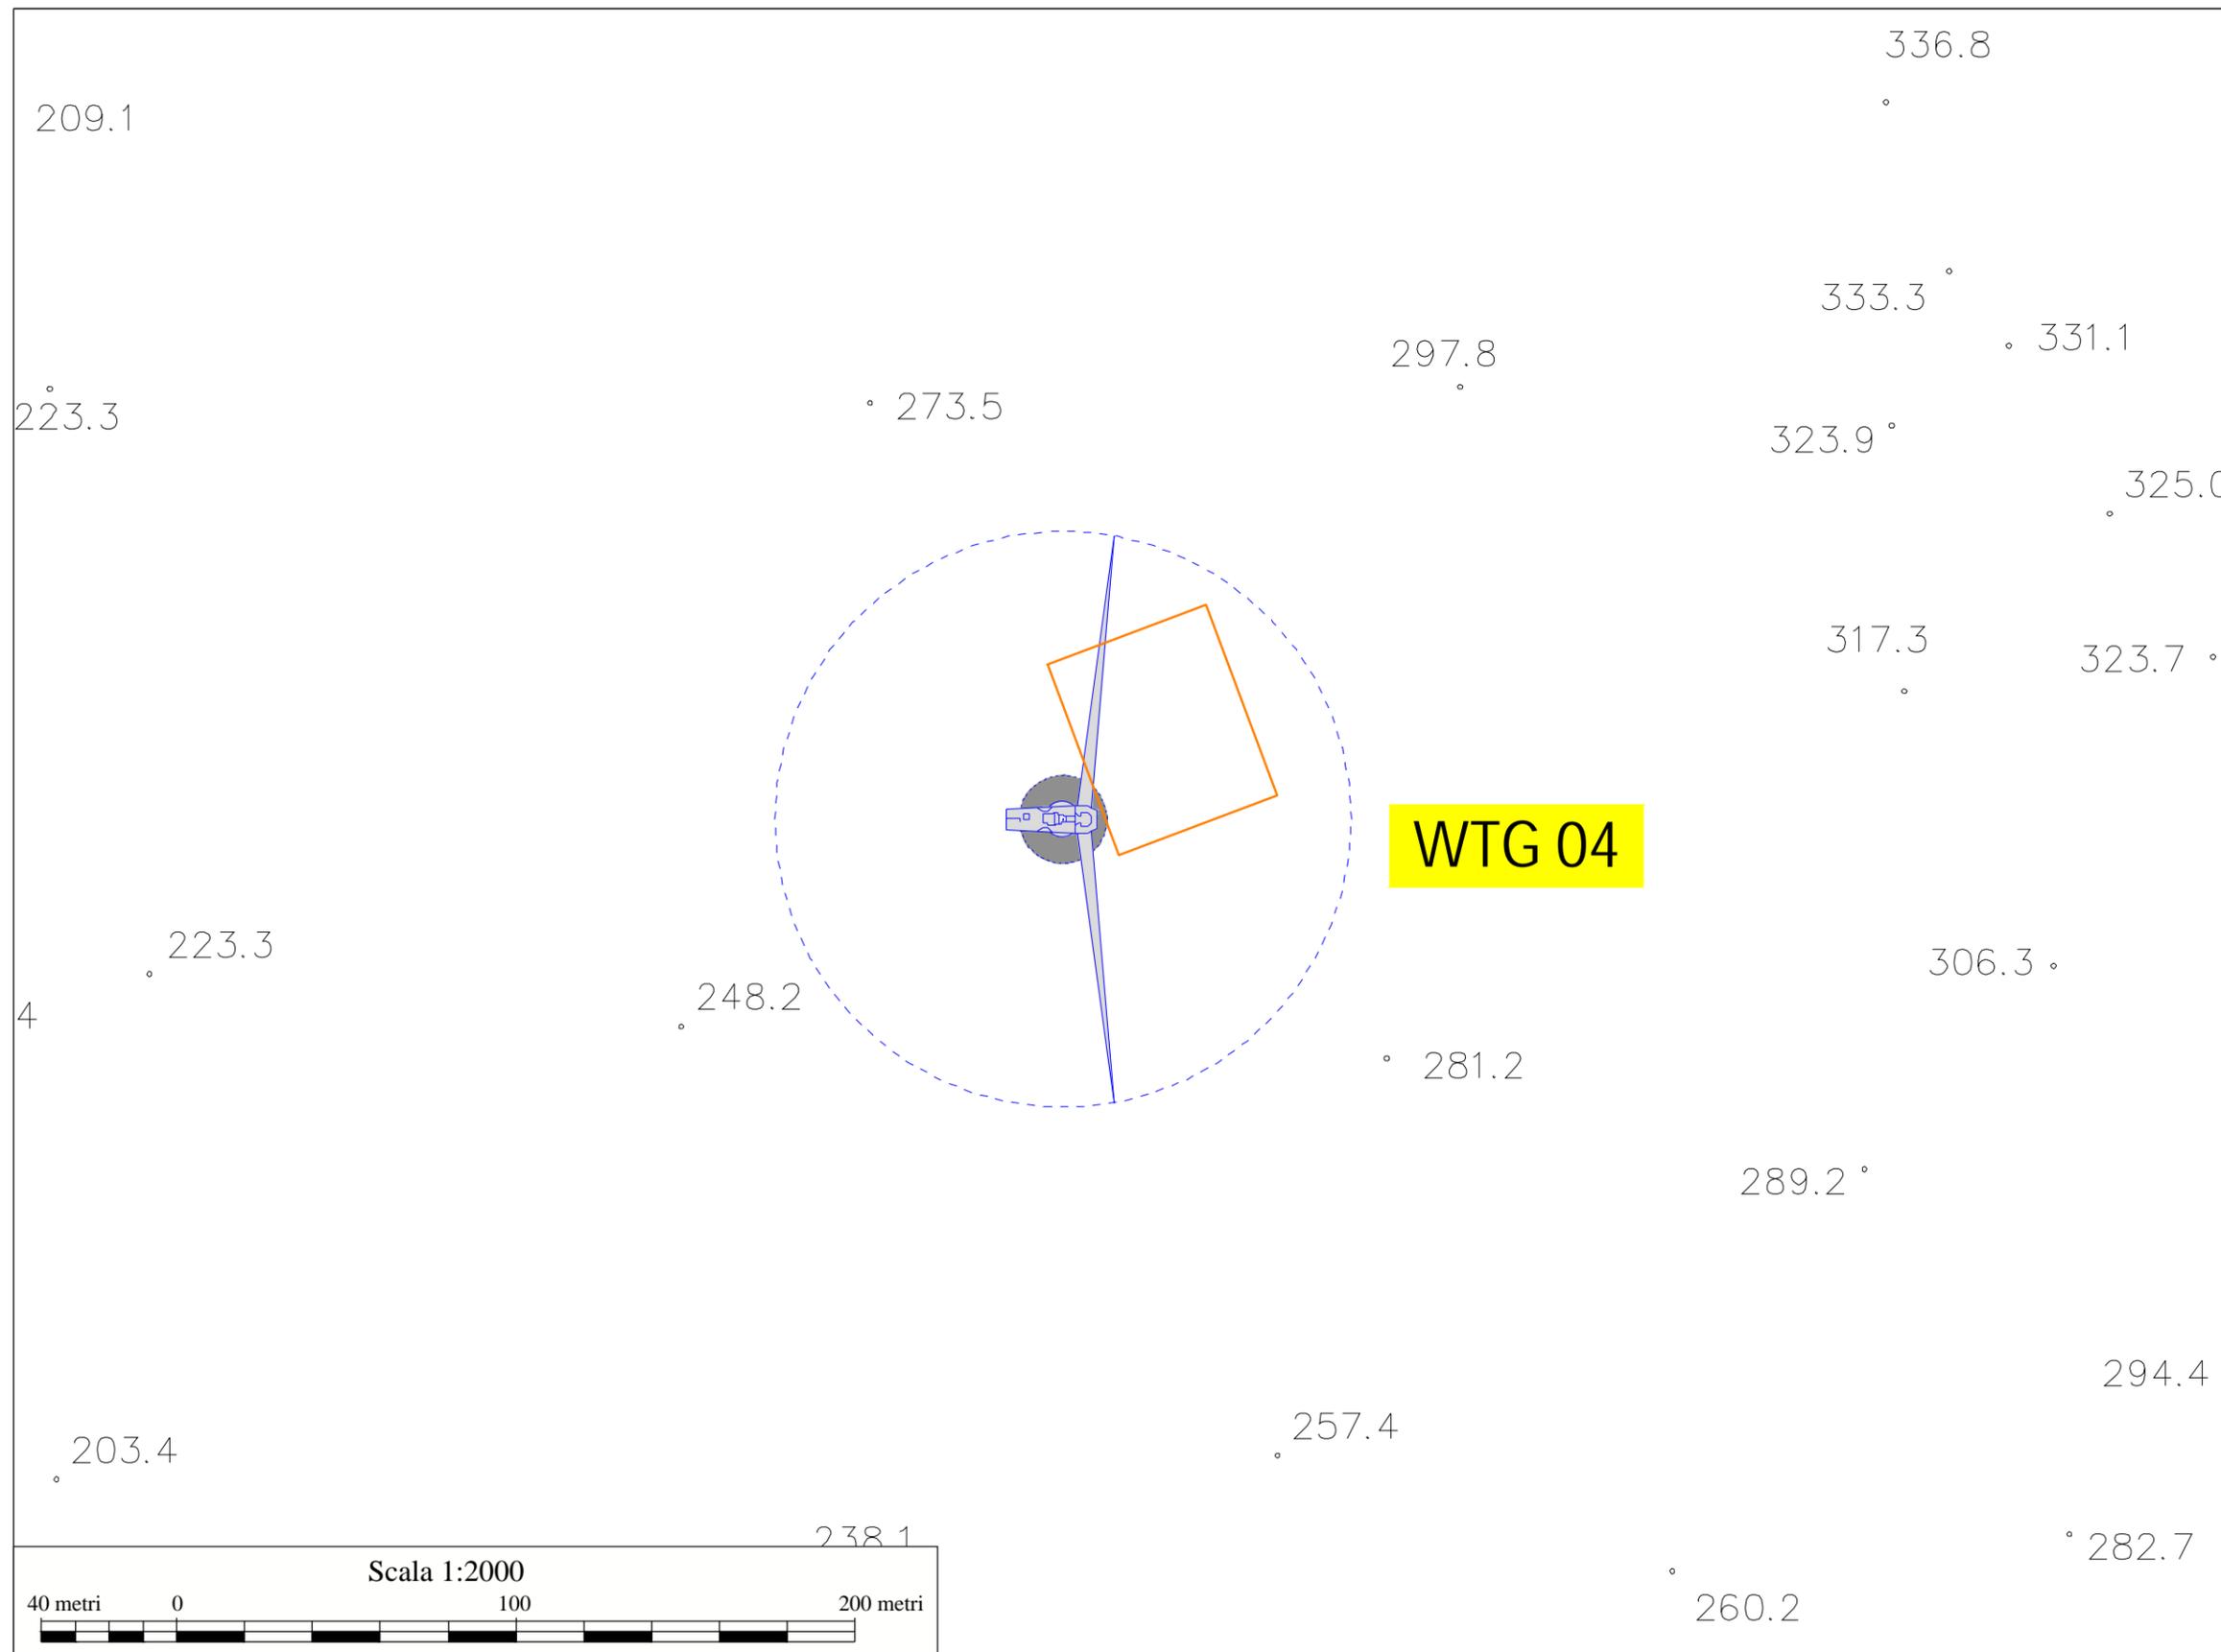

209.1

223.3

4

203.4

40 metri

0

Scala 1:2000

100

200 metri

273.5

248.2

238.1

297.8

281.2

257.4

**WTG 04**

336.8

333.3

323.9

317.3

289.2

260.2

331.1

325.0

323.7


306.3

294.4

282.7

Aerogeneratore 5


**LEGENDA**

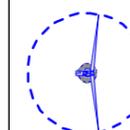

Aerogeneratore




Piazzola di montaggio

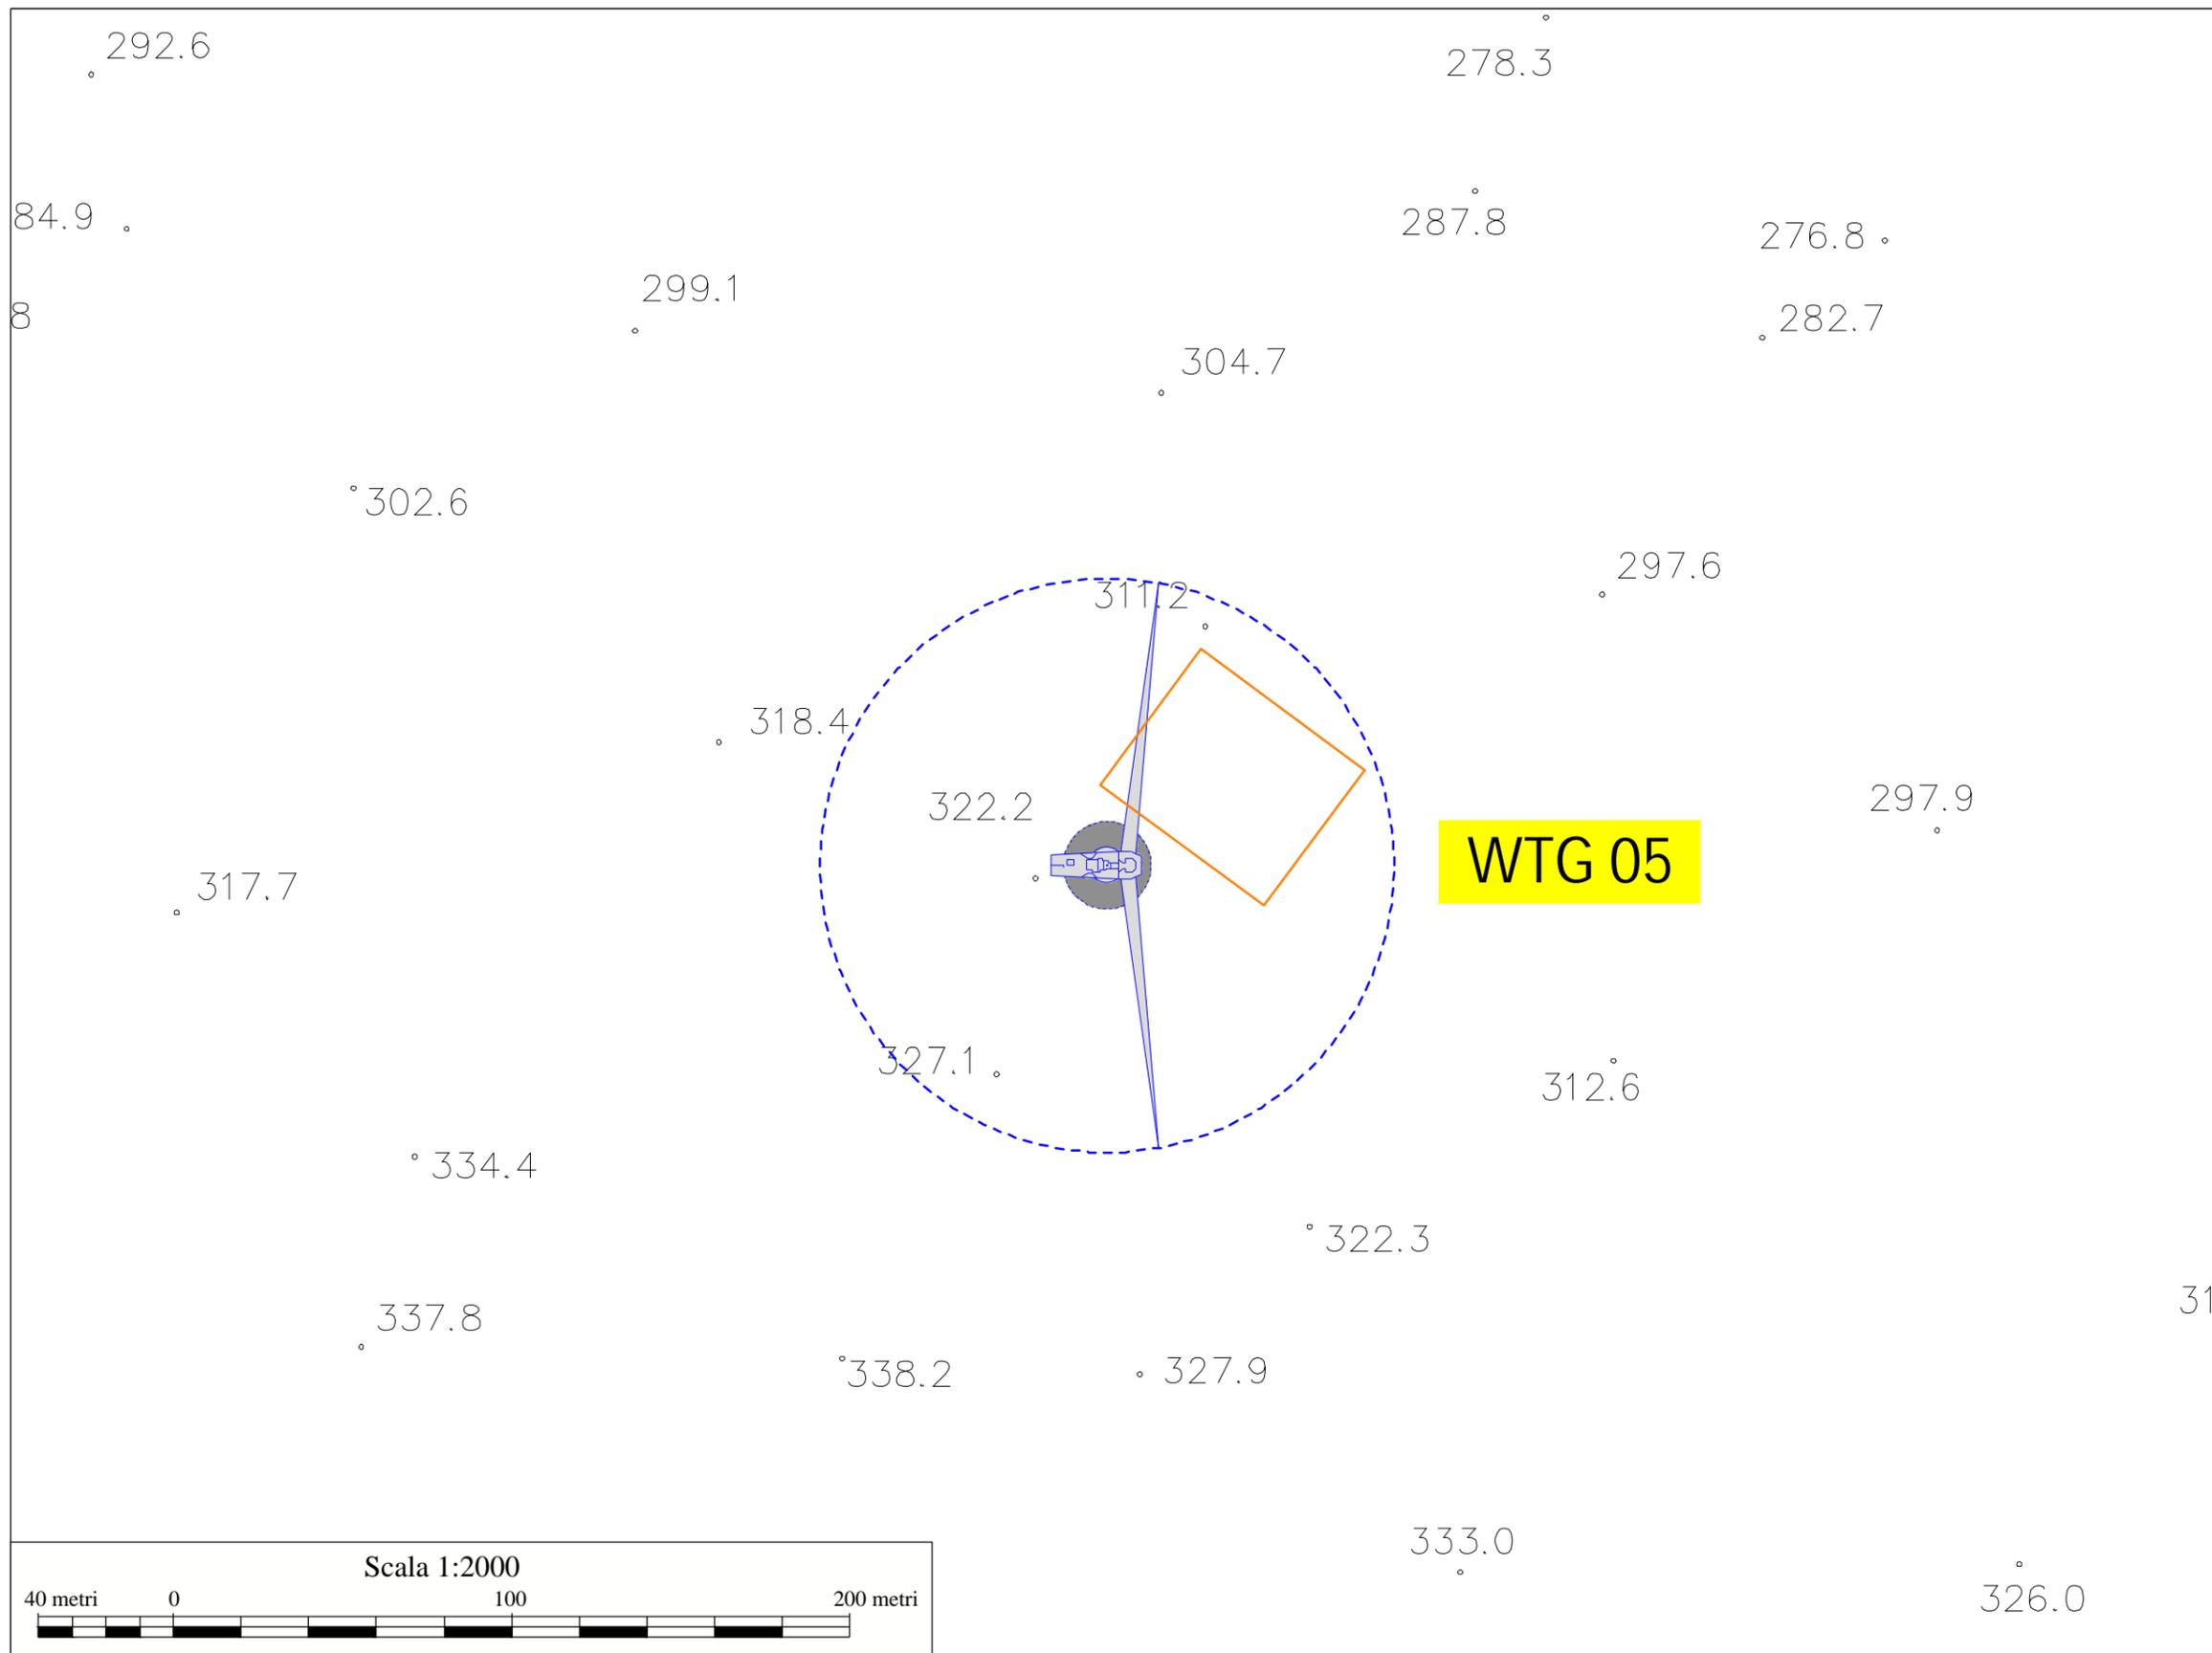

Aerogeneratore 6


**LEGENDA**

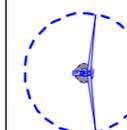


Aerogeneratore



Piazzola di montaggio

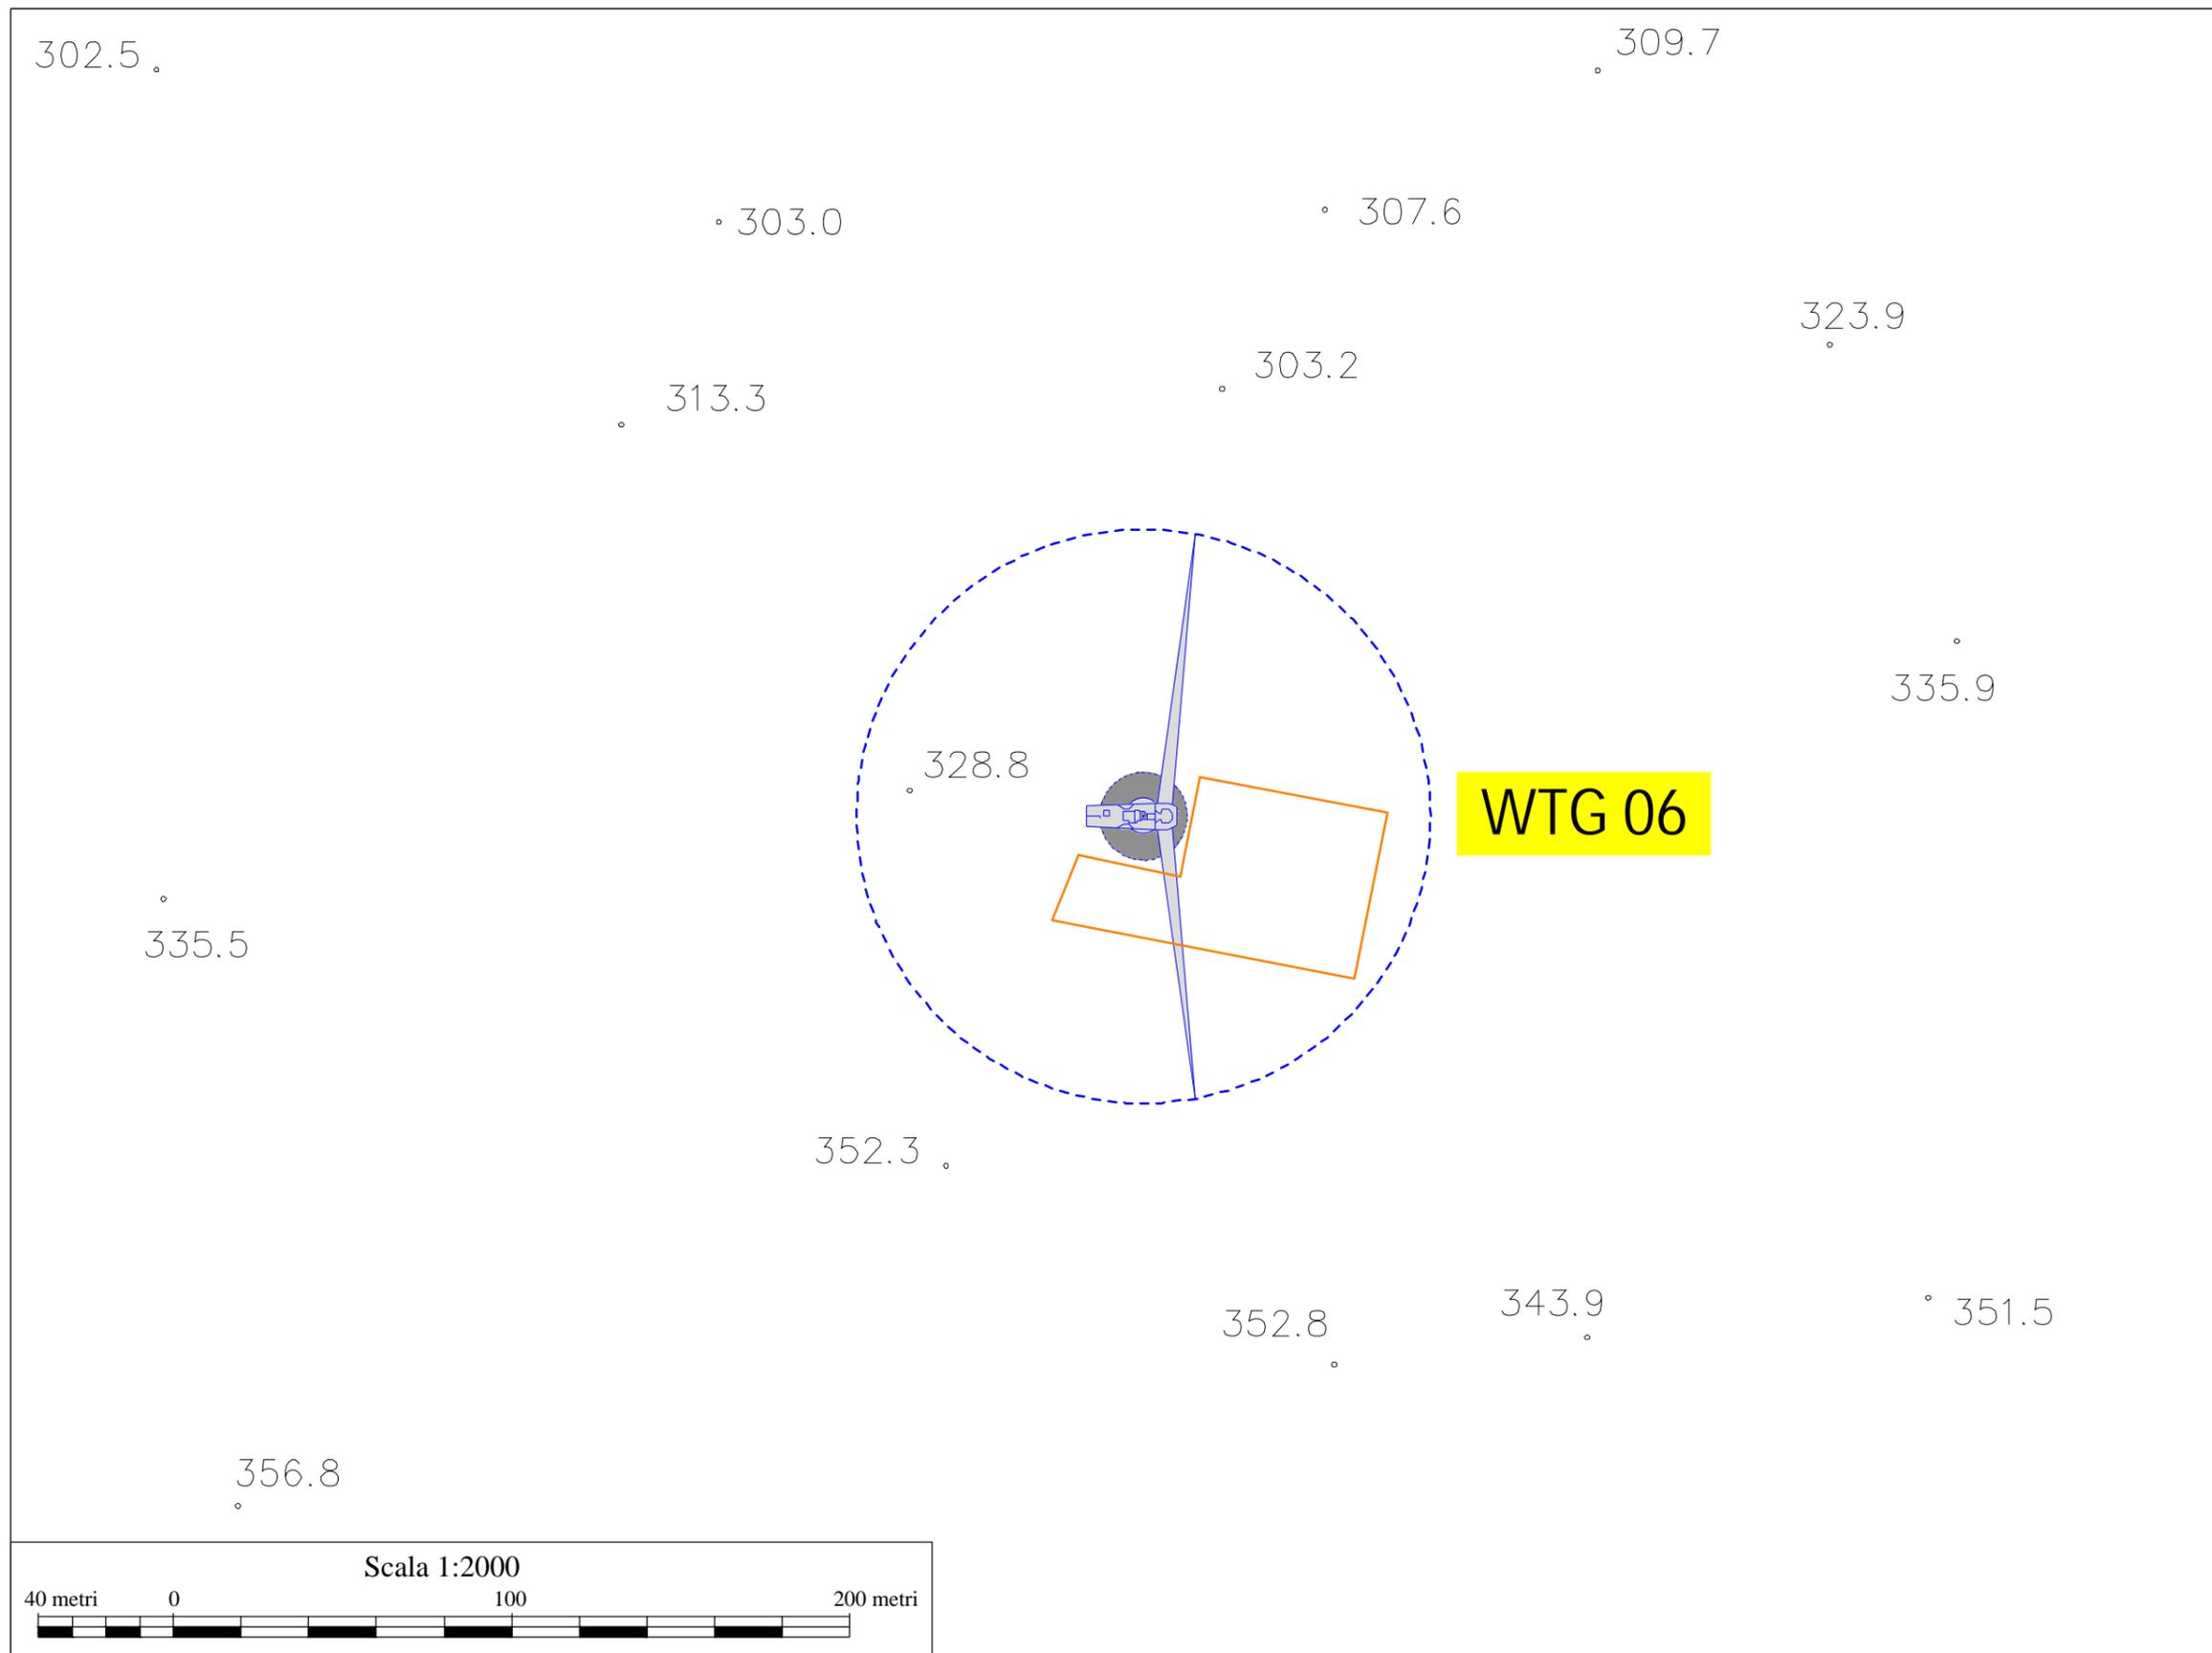


Scala 1:2000

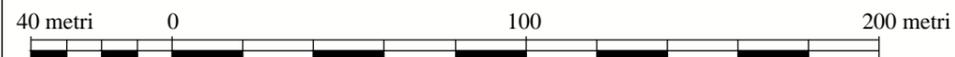

Aerogeneratore 7


**LEGENDA**

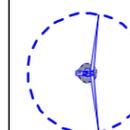

Aerogeneratore




Piazzola di montaggio

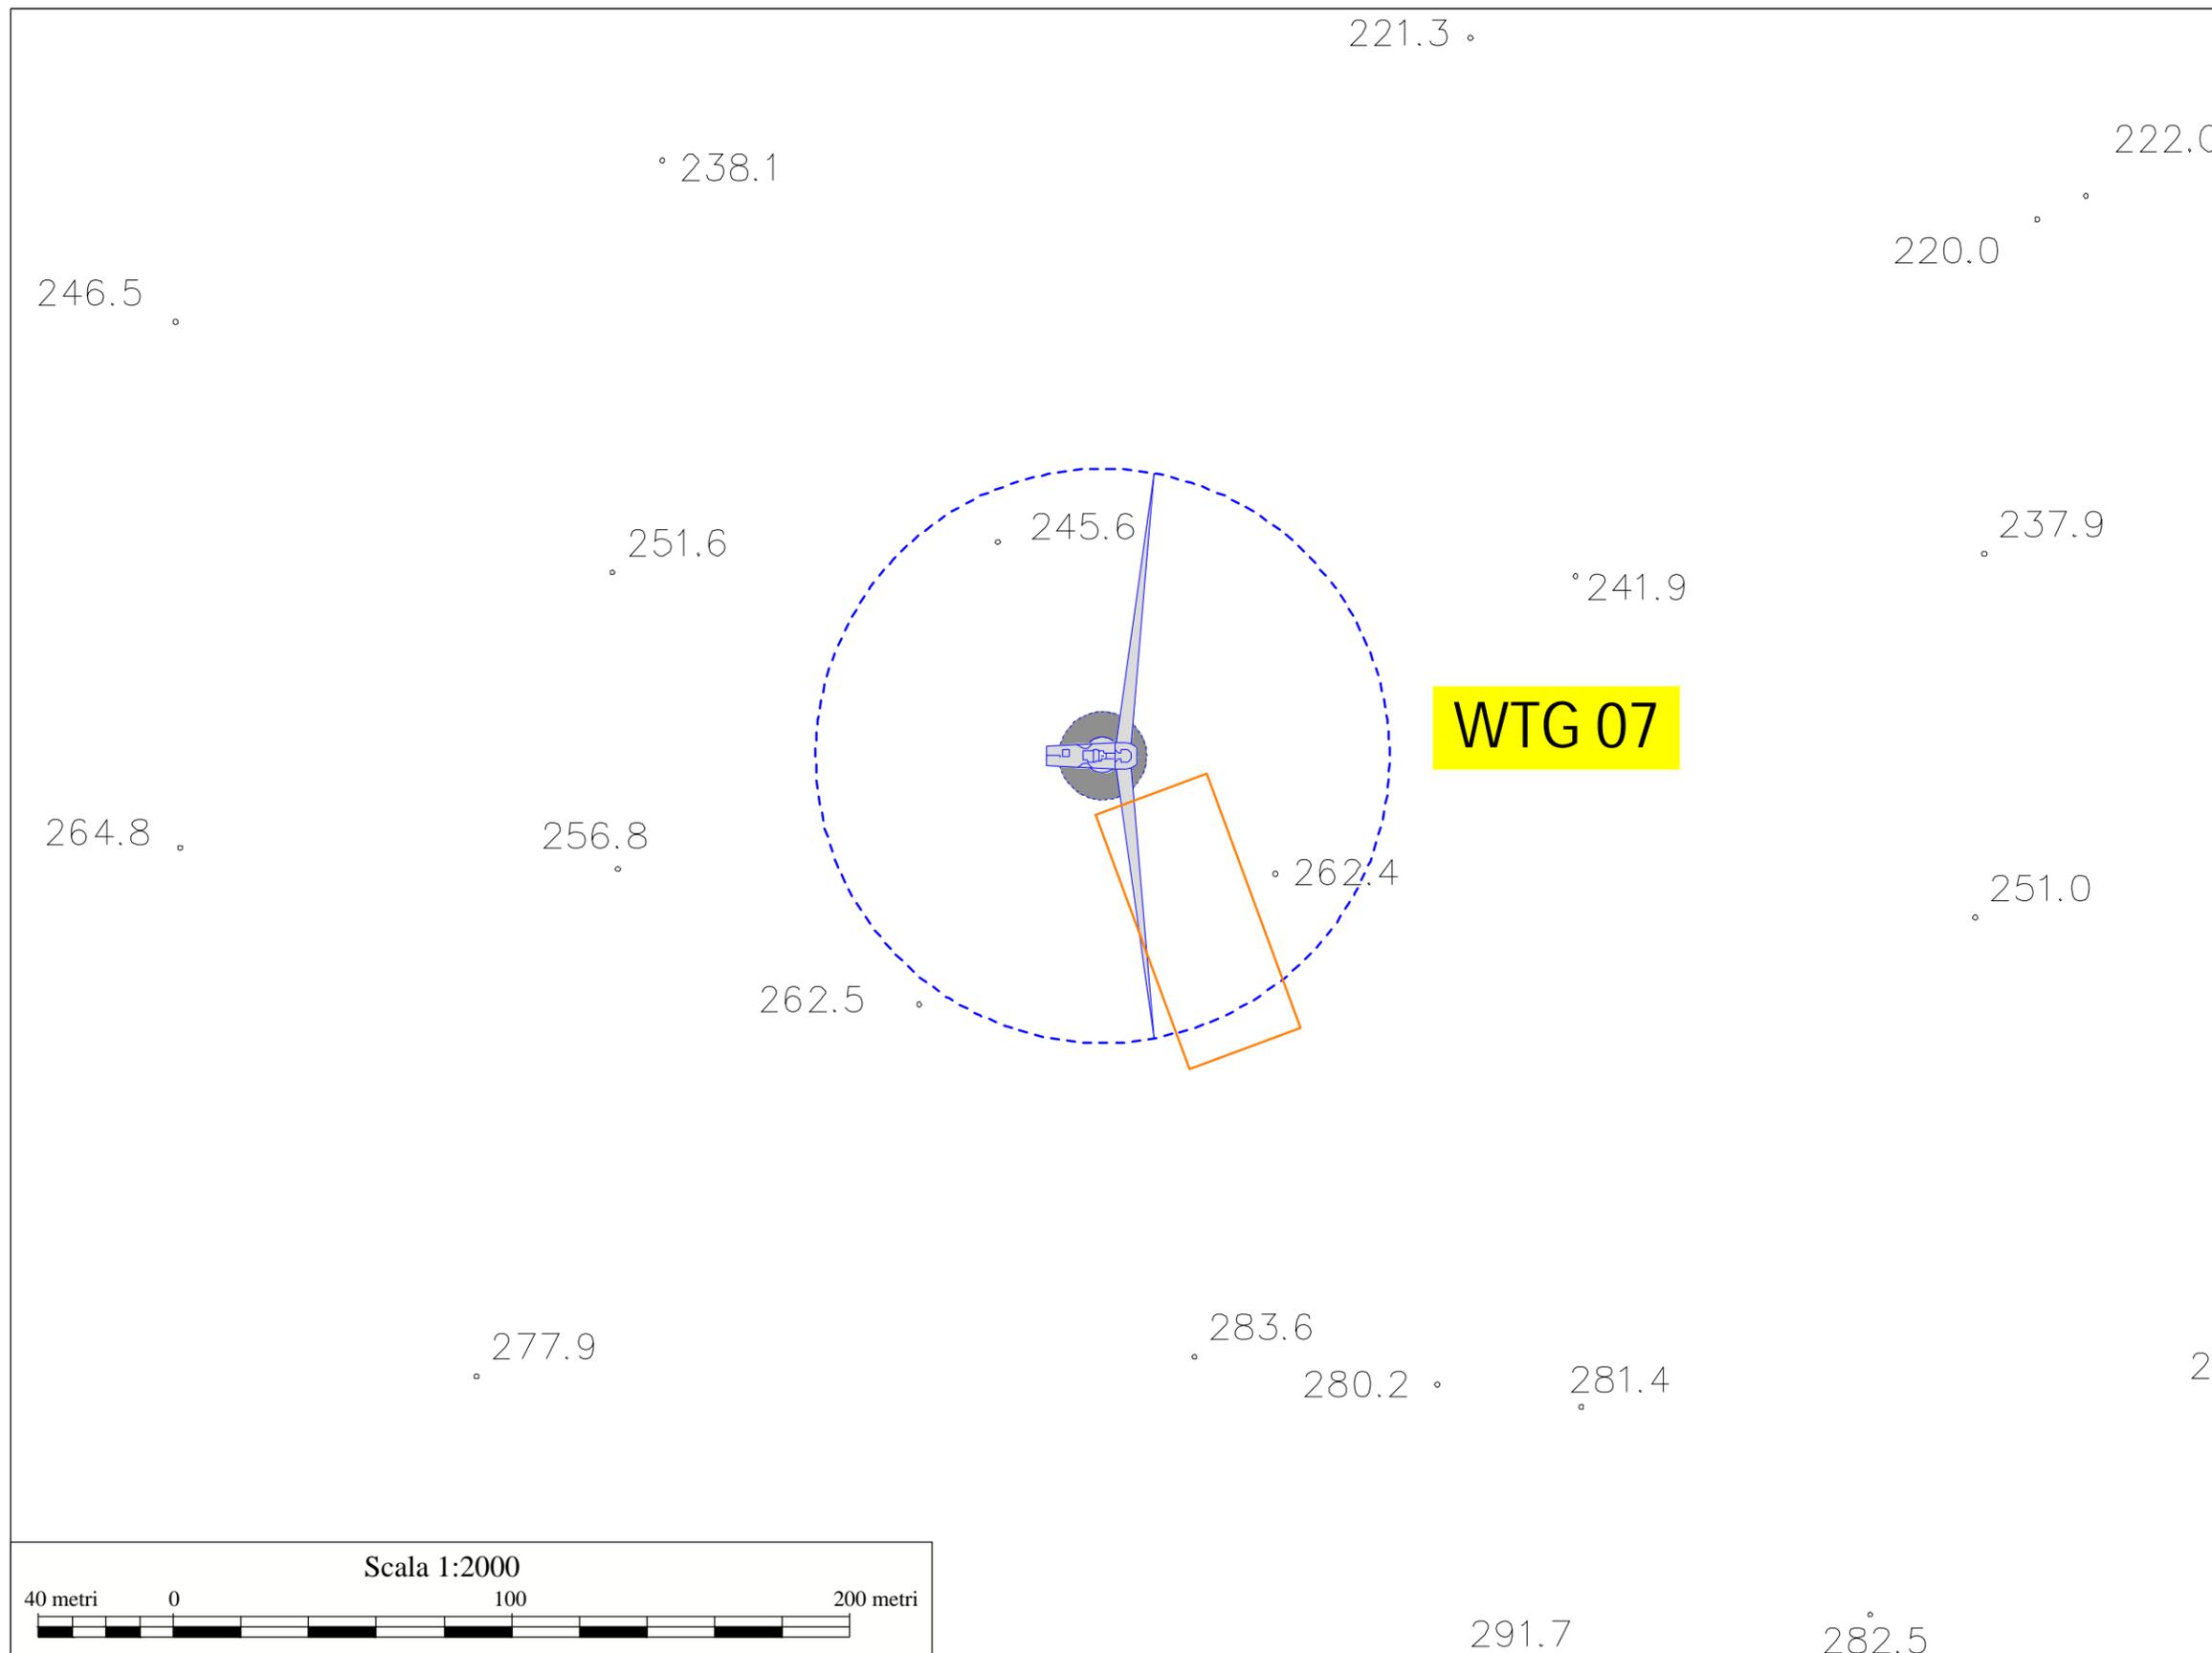

Aerogeneratore 8

**LEGENDA**

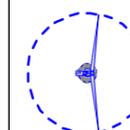

Aerogeneratore



Piazzola di montaggio

