



Scala 1:5000
 100 metri 0 250 500 metri


PUNTO 1



PUNTO 2




PUNTO 3

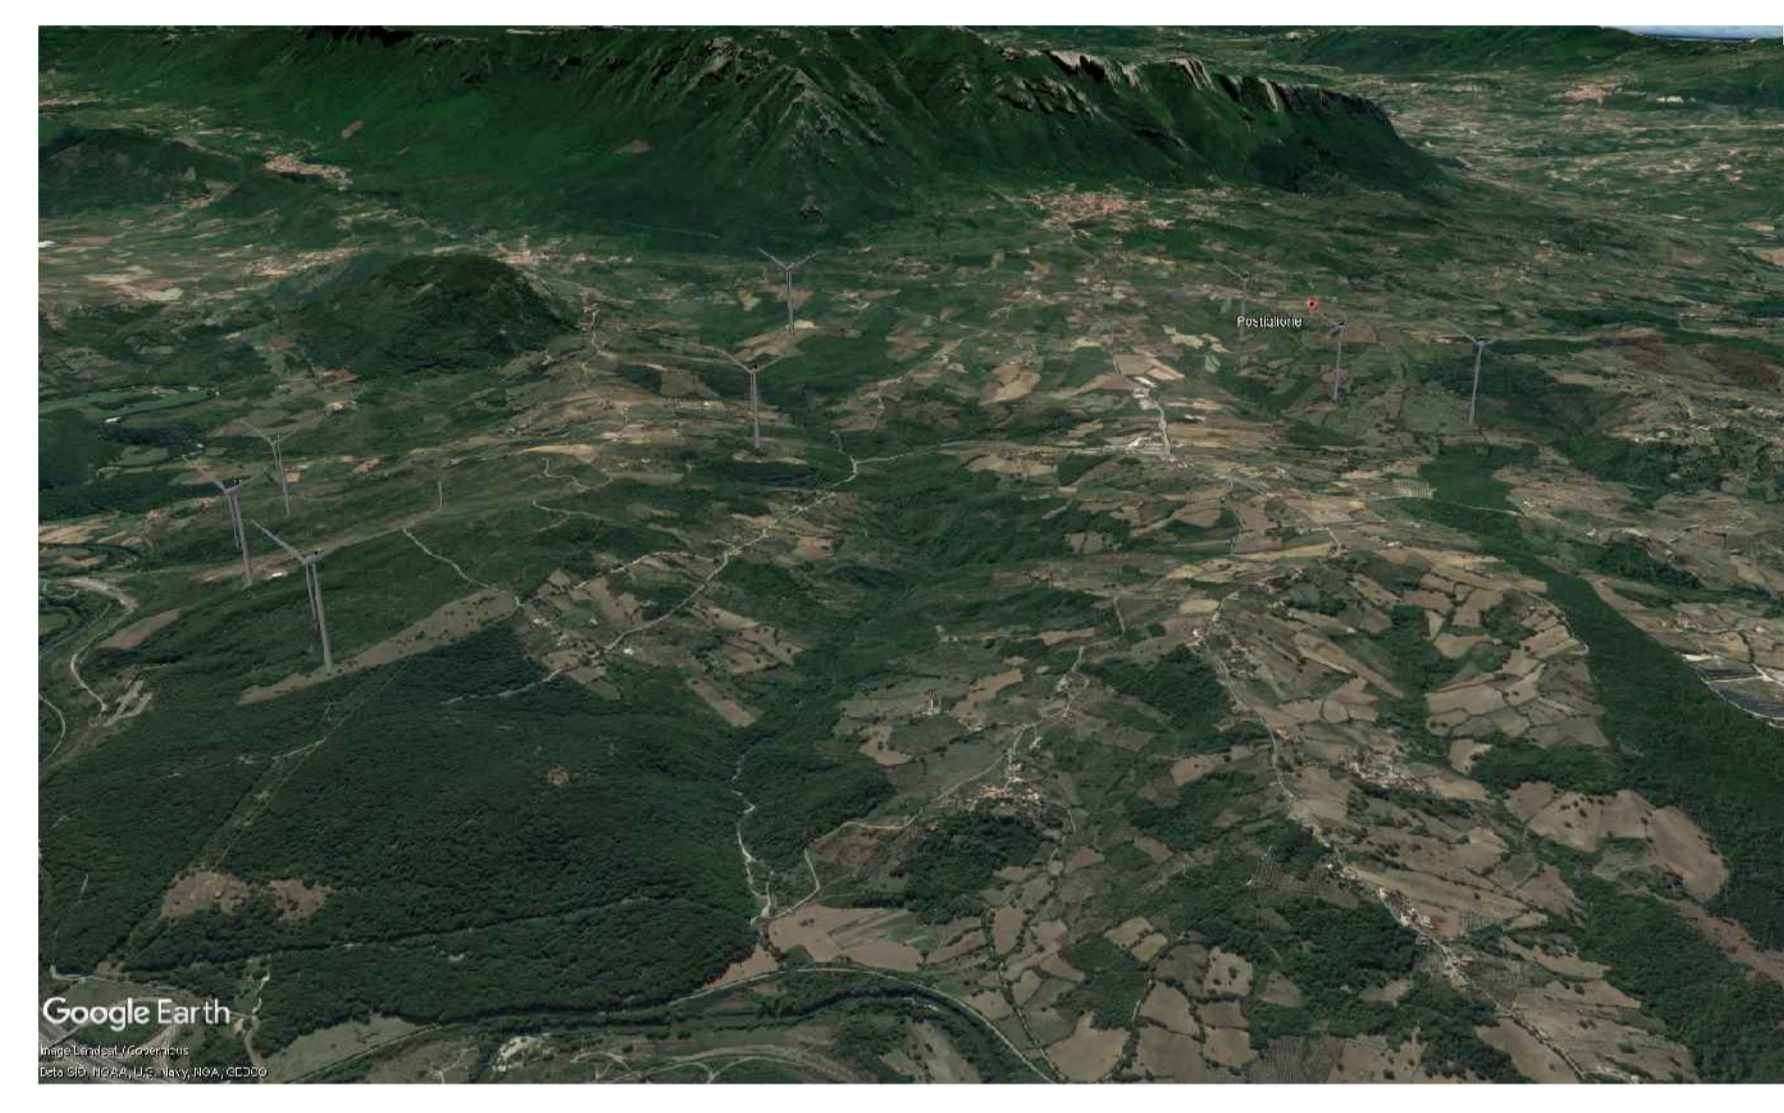


PUNTO 4



LEGENDA

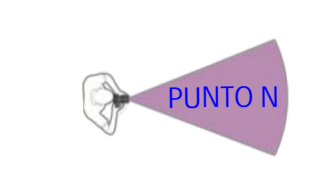

Cono ottico fotografico

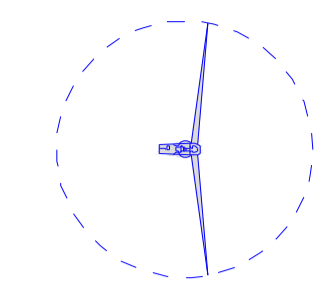

Aerogeneratore di progetto

PROPONENTE: **AME ENERGY S.r.l.**
 Via Pietro Cossa, 5 20122 Milano (MI) - ameenergy@legalmail.it - P.IVA 12779110969

REGIONE CAMPANIA
 PROVINCIA DI SALERNO
 COMUNI DI POSTIGLIONE E SICIGNANO DEGLI ALBURNI

Titolo del Progetto:
 REALIZZAZIONE DI UN IMPIANTO EOLICO UBICATO NEI COMUNI DI POSTIGLIONE (SA) E SICIGNANO DEGLI ALBURNI (SA) IN LOCALITA' "La Difesa" e "Zappateria" CON POTENZA NOMINALE PARI A 32 MW E OPERE CONNESSE RICADENTI NEL COMUNE DI SICIGNANO DEGLI ALBURNI (SA)

Documento: PROGETTO DEFINITIVO		N° Documento: POSEO-T061	
ID PROGETTO: 254	DISCIPLINA: PD	TIPOLOGIA: D	FORMATO: A0

Elaborato: MODELLO 3D DELL'AREA

FOGLIO: **1 di 1** | SCALA: **1:5000** | Nome file: **POSEO-T061.dwg**

Progettazione: **PROJECT S.R.L.** | Progettista: Arch. Antonio Manco

Consulenza, Progettazione e Sviluppo impianti ad Energia Rinnovabile
 Sede Legale: Via S. Veneranda, 4 - 20121 Milano (MI)
 P.IVA 11043050960-FISC. 03401070960-03
 Sede Operativa: Via Broletto, 17 - 00054 Civitavecchia (CV)
 email: info@projectenergy.it
 tel: 0338111245

Rev.	Data Revisione	Descrizione Revisione	Redatto	Controllato	Approvato
0	03/01/2024	Prima emissione	Geom. Fabrizio Tierno	Arch. Antonio Manco	Arch. Antonio Manco