


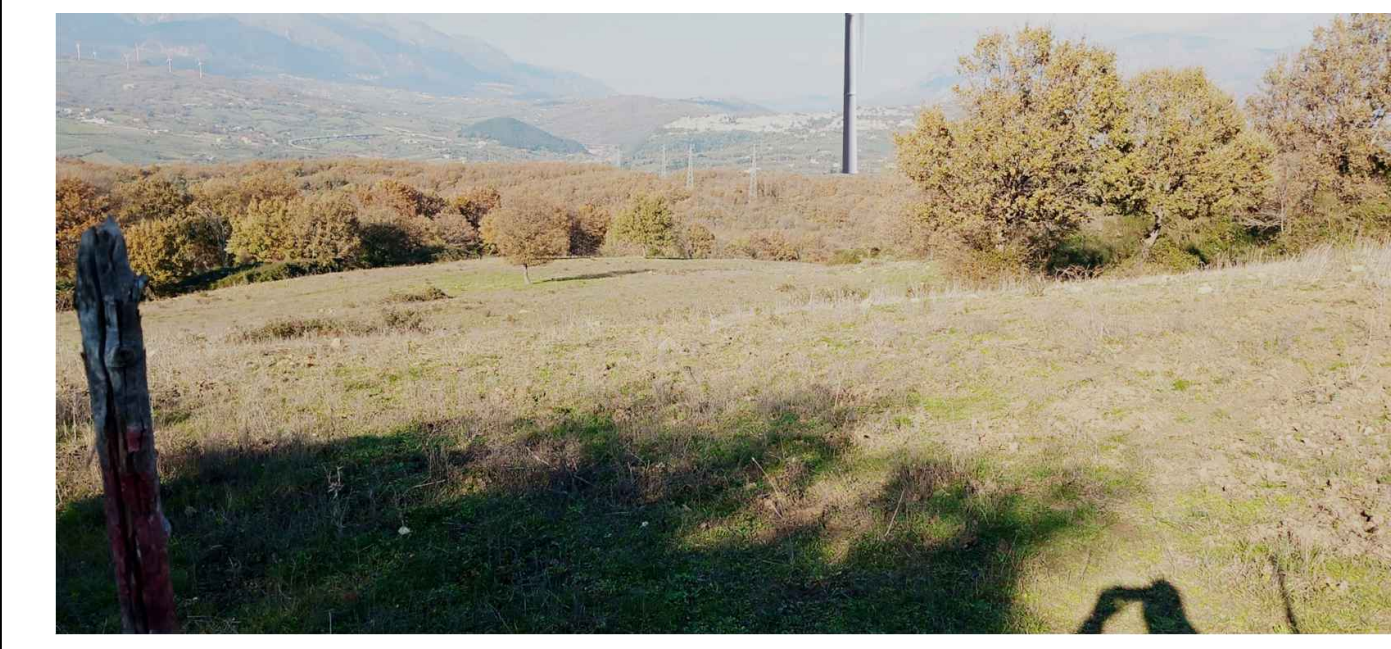


PUNTO 1



PUNTO 2



PUNTO 3

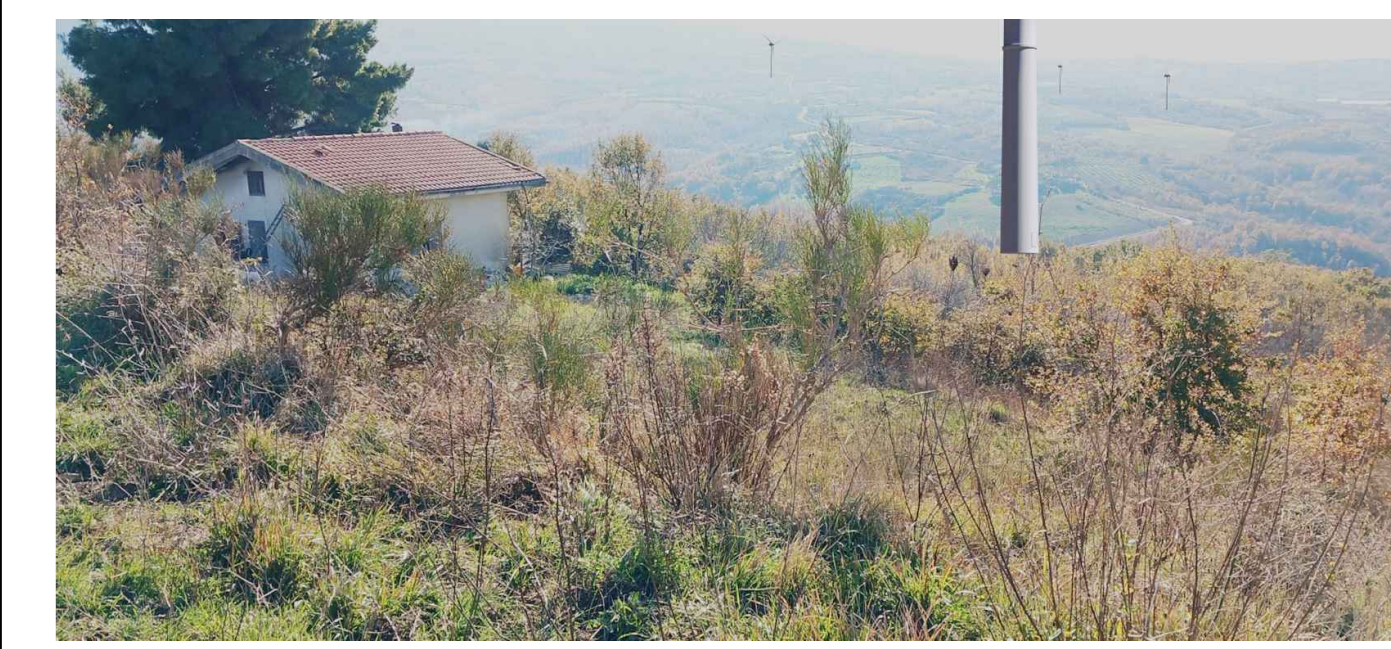


PUNTO 4




PUNTO 6




PUNTO 7

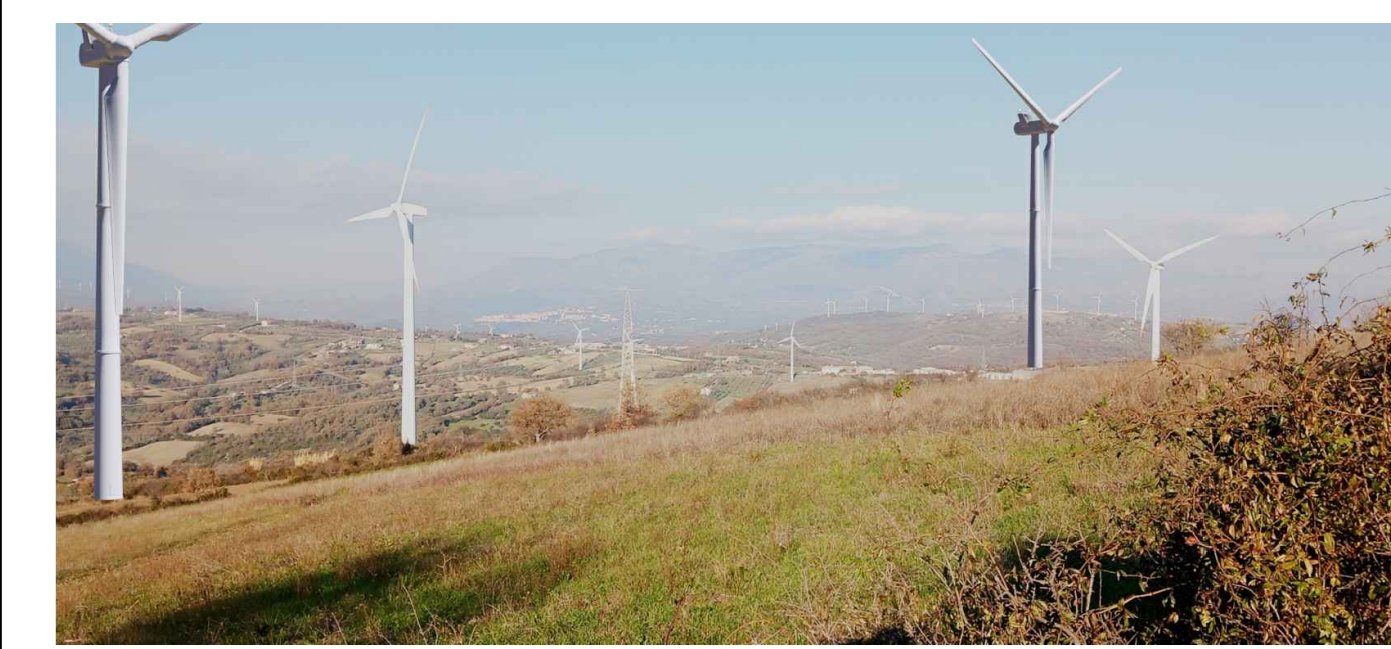

LEGENDA

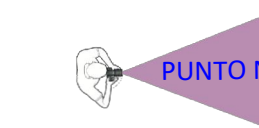

Cono ottico fotografico

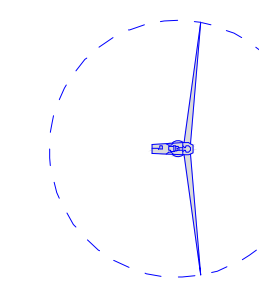

Aerogeneratore di progetto

PROPRONTE: **AME ENERGY S.r.l.**
Via Pietro Cossa, 5 20122 Milano (MI) - amenergy@legatmail.it - PIVA 12779110069

REGIONE CAMPANIA
PROVINCIA DI SALERNO
COMUNI DI POSTIGLIONE E SICIGNANO DEGLI ALBURNI

Titolo del Progetto:
REALIZZAZIONE DI UN IMPIANTO EOLICO UBICATO NEI COMUNI DI POSTIGLIONE (SA) E SICIGNANO DEGLI ALBURNI (SA) IN LOCALITA' "La Difesa" e "Zappatera", CON POTENZA NOMINALE PARI A 32 MW E OPERE CONNESSE RICADENTI NEL COMUNE DI SICIGNANO DEGLI ALBURNI (SA)

Documento: **PROGETTO DEFINITIVO** N° Documento: **POSEO-T065**

ID PROGETTO: **254** DISCIPLINA: **PD** TIPOLOGIA: **D** FORMATO: **A0**

Elaborato: **RENDERING DEL PROGETTO SU MODELLO 3D DEL TERRENO**

Foglio: **1 di 1** Scala: **1:5000** Nome file: **POSEO-T065.dwg**

Progettazione: **IPROJECT S.R.L.** Progettista: Arch. Antonio Manco

i-Project
Consulenza, Progettazione e Sviluppo Impianti
ad Energia Rinnovabile
Sede Legale: Via Carlo Farini, 10 - 00197 Roma (RM)
P.IVA 11032709675 - C.F. 01404040967
Sede Operativa: Via S. Giuseppe, 11 - 80044 Marotta (SA)
email: info@iproject.com
Tel. 081411216

Rev.	Data Revisione	Descrizione Revisione	Ridatto	Controllato	Approvato
0	03/01/2024	Prima emissione	Geom. Fabrizio Tiaro	Arch. Antonio Manco	Arch. Antonio Manco