

LEGENDA


- Aerogeneratore di progetto
- Plinto di fondazione
- Caviddotto di progetto
- Opere permanenti
- Impluvio naturale
- Punto di convergio
- Regimентация acque meteoriche
Si prevederanno cunette in pietra locale al fine di ridurre al minimo l'impatto che l'opera avrà nel contesto

IDENTIFICAZIONE CATASTALE DEGLI AEROGENERATORI DI PROGETTO RICADENTI NEI COMUNI DI POSTIGLIONE E SICIGNANO DEGLI ALBURNI (SA)

Aerog.	Comune	Identificazione Catastale	
		Foglio	Particella
WTG01	Sicignano degli Alburni	1	978
WTG02	Sicignano degli Alburni	1	978
WTG03	Sicignano degli Alburni	1	989
WTG04	Postiglione	9	302
WTG05	Sicignano degli Alburni	11	244
WTG06	Postiglione	15	145
WTG07	Postiglione	14	51
WTG08	Postiglione	14	17

COORDINATE AEROGENERATORI - CDANANI DI POSTIGLIONE E SICIGNANO DEGLI ALBURNI (SA)

WTG	Coordinate UTM/WGS 84 Fuso 33		Coordinate Gauss Boaga		Coordinate UTM/ED 50	
	Est	Nord	Est	Nord	Est	Nord
1	520357	4496304	2540305	4496111	520203	4496257
2	520841	4495740	2540840	4495756	520607	4495942
3	521175	4495203	2541188	4495210	521241	4495996
4	519835	4494300	2539843	4494107	519901	4494293
5	520497	4492408	2542926	4492415	520563	4492601
6	518358	4491870	2538366	4491877	518424	4492063
7	517831	4492475	2537839	4492482	517897	4492668
8	517272	4492641	2537280	4492648	517338	4492834

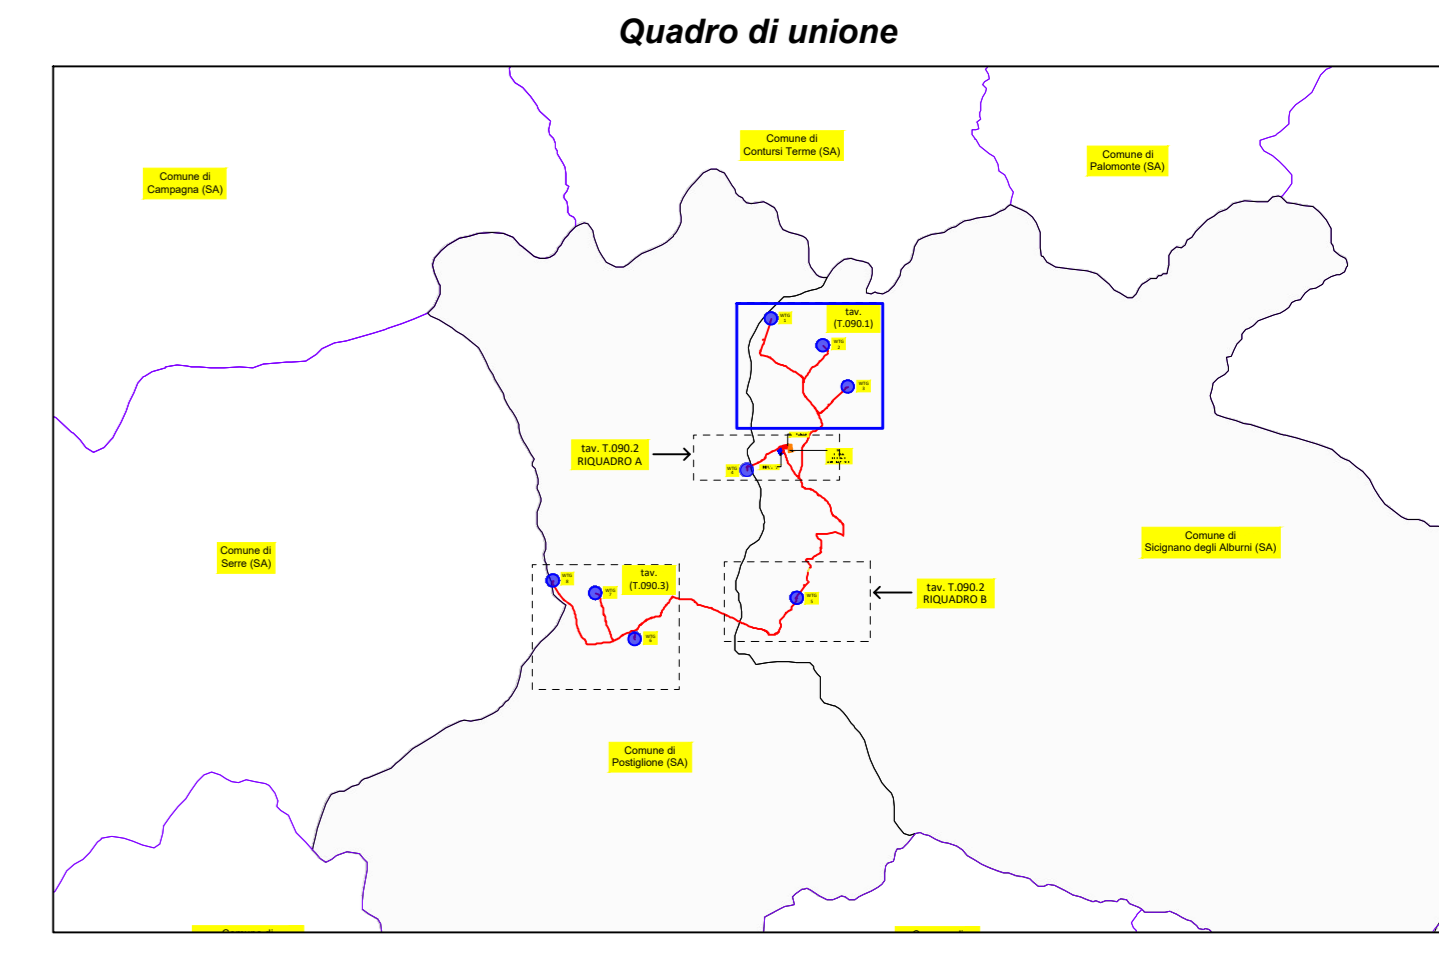

PROPRONTE: **AME ENERGY S.r.l.**
Via Pietro Cossa, 5 20122 Milano (MI) - amenergy@alegalm.it - PIVA 12778110969

REGIONE CAMPANIA
PROVINCIA DI SALERNO
COMUNI DI POSTIGLIONE E SICIGNANO DEGLI ALBURNI

Titolo del Progetto:
REALIZZAZIONE DI UN IMPIANTO EOLICO UBICATO NEI COMUNI DI POSTIGLIONE (SA) E SICIGNANO DEGLI ALBURNI (SA) IN LOCALITA' "La Difesa" e "Zappatera", CON POTENZA NOMINALE PARI A 32 MW E OPERE CONNESSE RICADENTI NEL COMUNE DI SICIGNANO DEGLI ALBURNI (SA)

Documento: **PROGETTO DEFINITIVO** N° Documento: **POSEO-T090.1**

ID PROGETTO: 284 DISCIPLINA: PD TIPOLOGIA: D FORMATO: A0

Elaborato: **CARTA DELLA REGIMAZIONE DELLE ACQUE SUPERFICIALI - (PARTE 1 DI 3)**

Foglio: 1 di 3 Scala: 1:2.000 Nome file: POSEO-T090.dwg

Progettazione: **IPROJECT S.R.L.** Progettista: Arch. Antonio Manco

Consulenza, Progettazione e Sviluppo Impianti ed Energia Rinnovabile
Sede Legale: Via De' Visconti-Palazzo 9 - 20123 Milano (MI)
PIVA 11002030150 - amenergy@alegalm.it
Sede Operativa: Via Boccaforte 11 - 86044 Alburno (SA)
mail: amano@iproject.com
Tel. 0384110145

Rev. | Data Revisione | Descrizione Revisione | Redatto | Controllato | Approvato
0 | 03/01/2024 | Prima emissione | Geom. Alberto Mascio | Arch. Antonio Manco | Arch. Antonio Manco

Scala 1:2.000
40 metri 0 100 200 metri