



TAV. 90.2 - RIQUADRO A

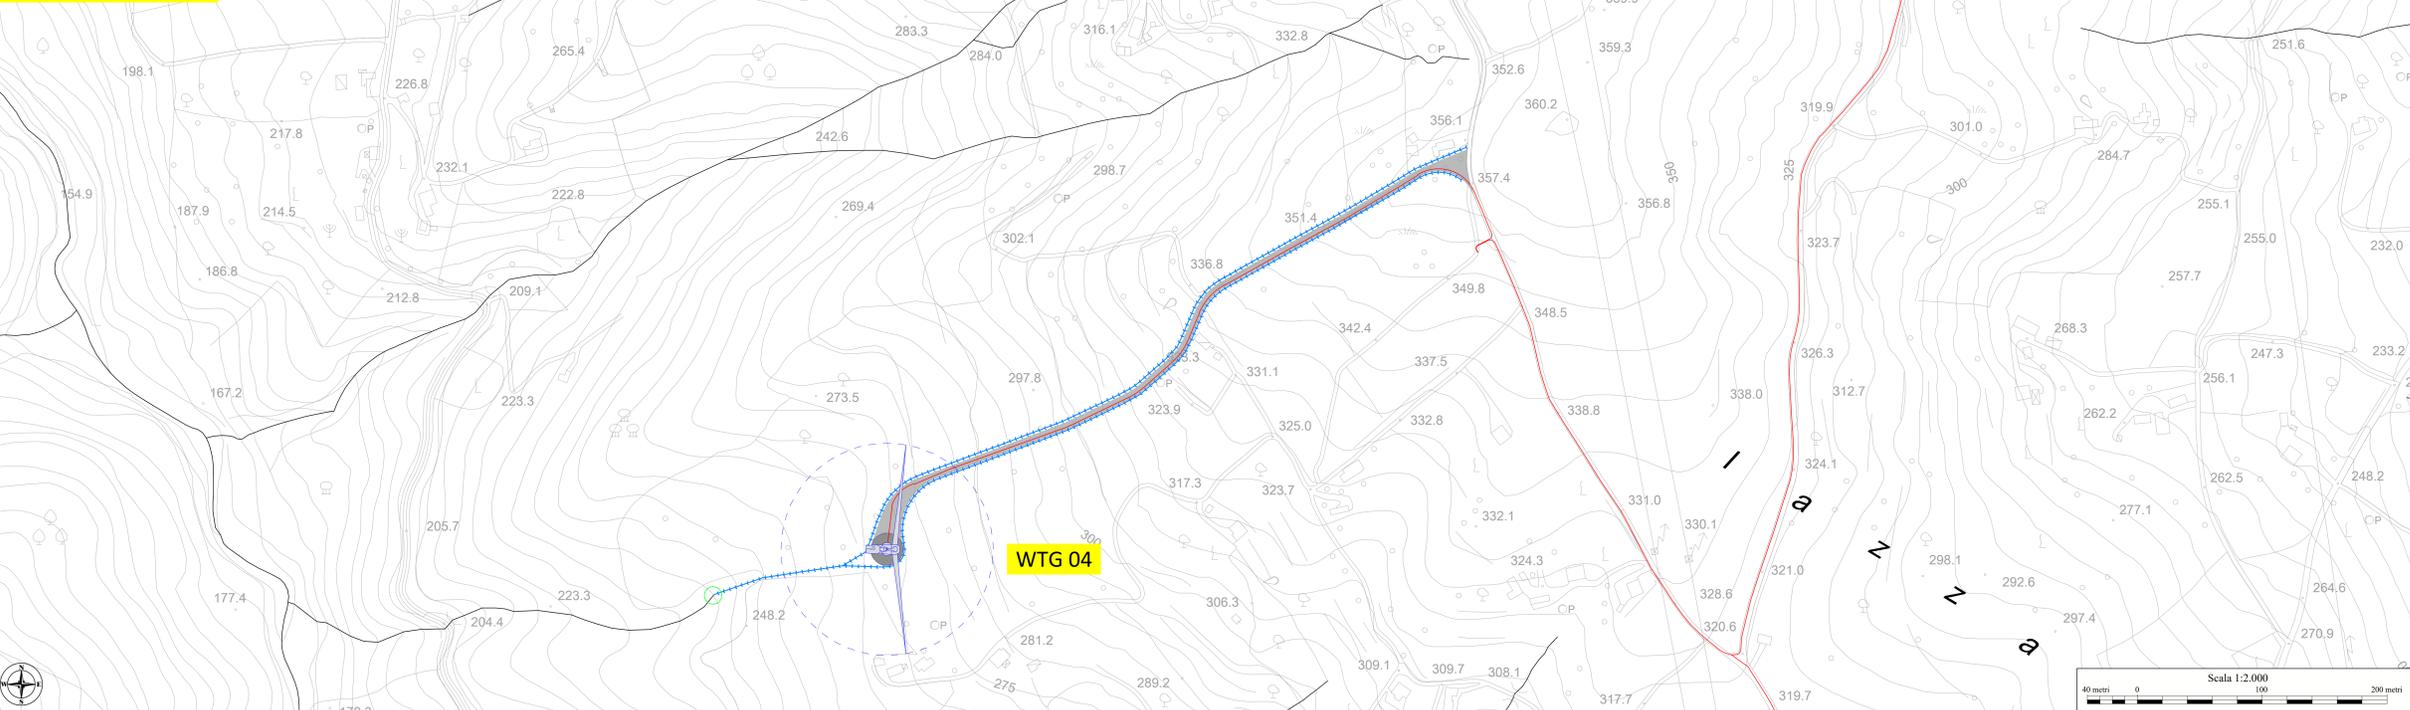

TAV. 90.2 - RIQUADRO B

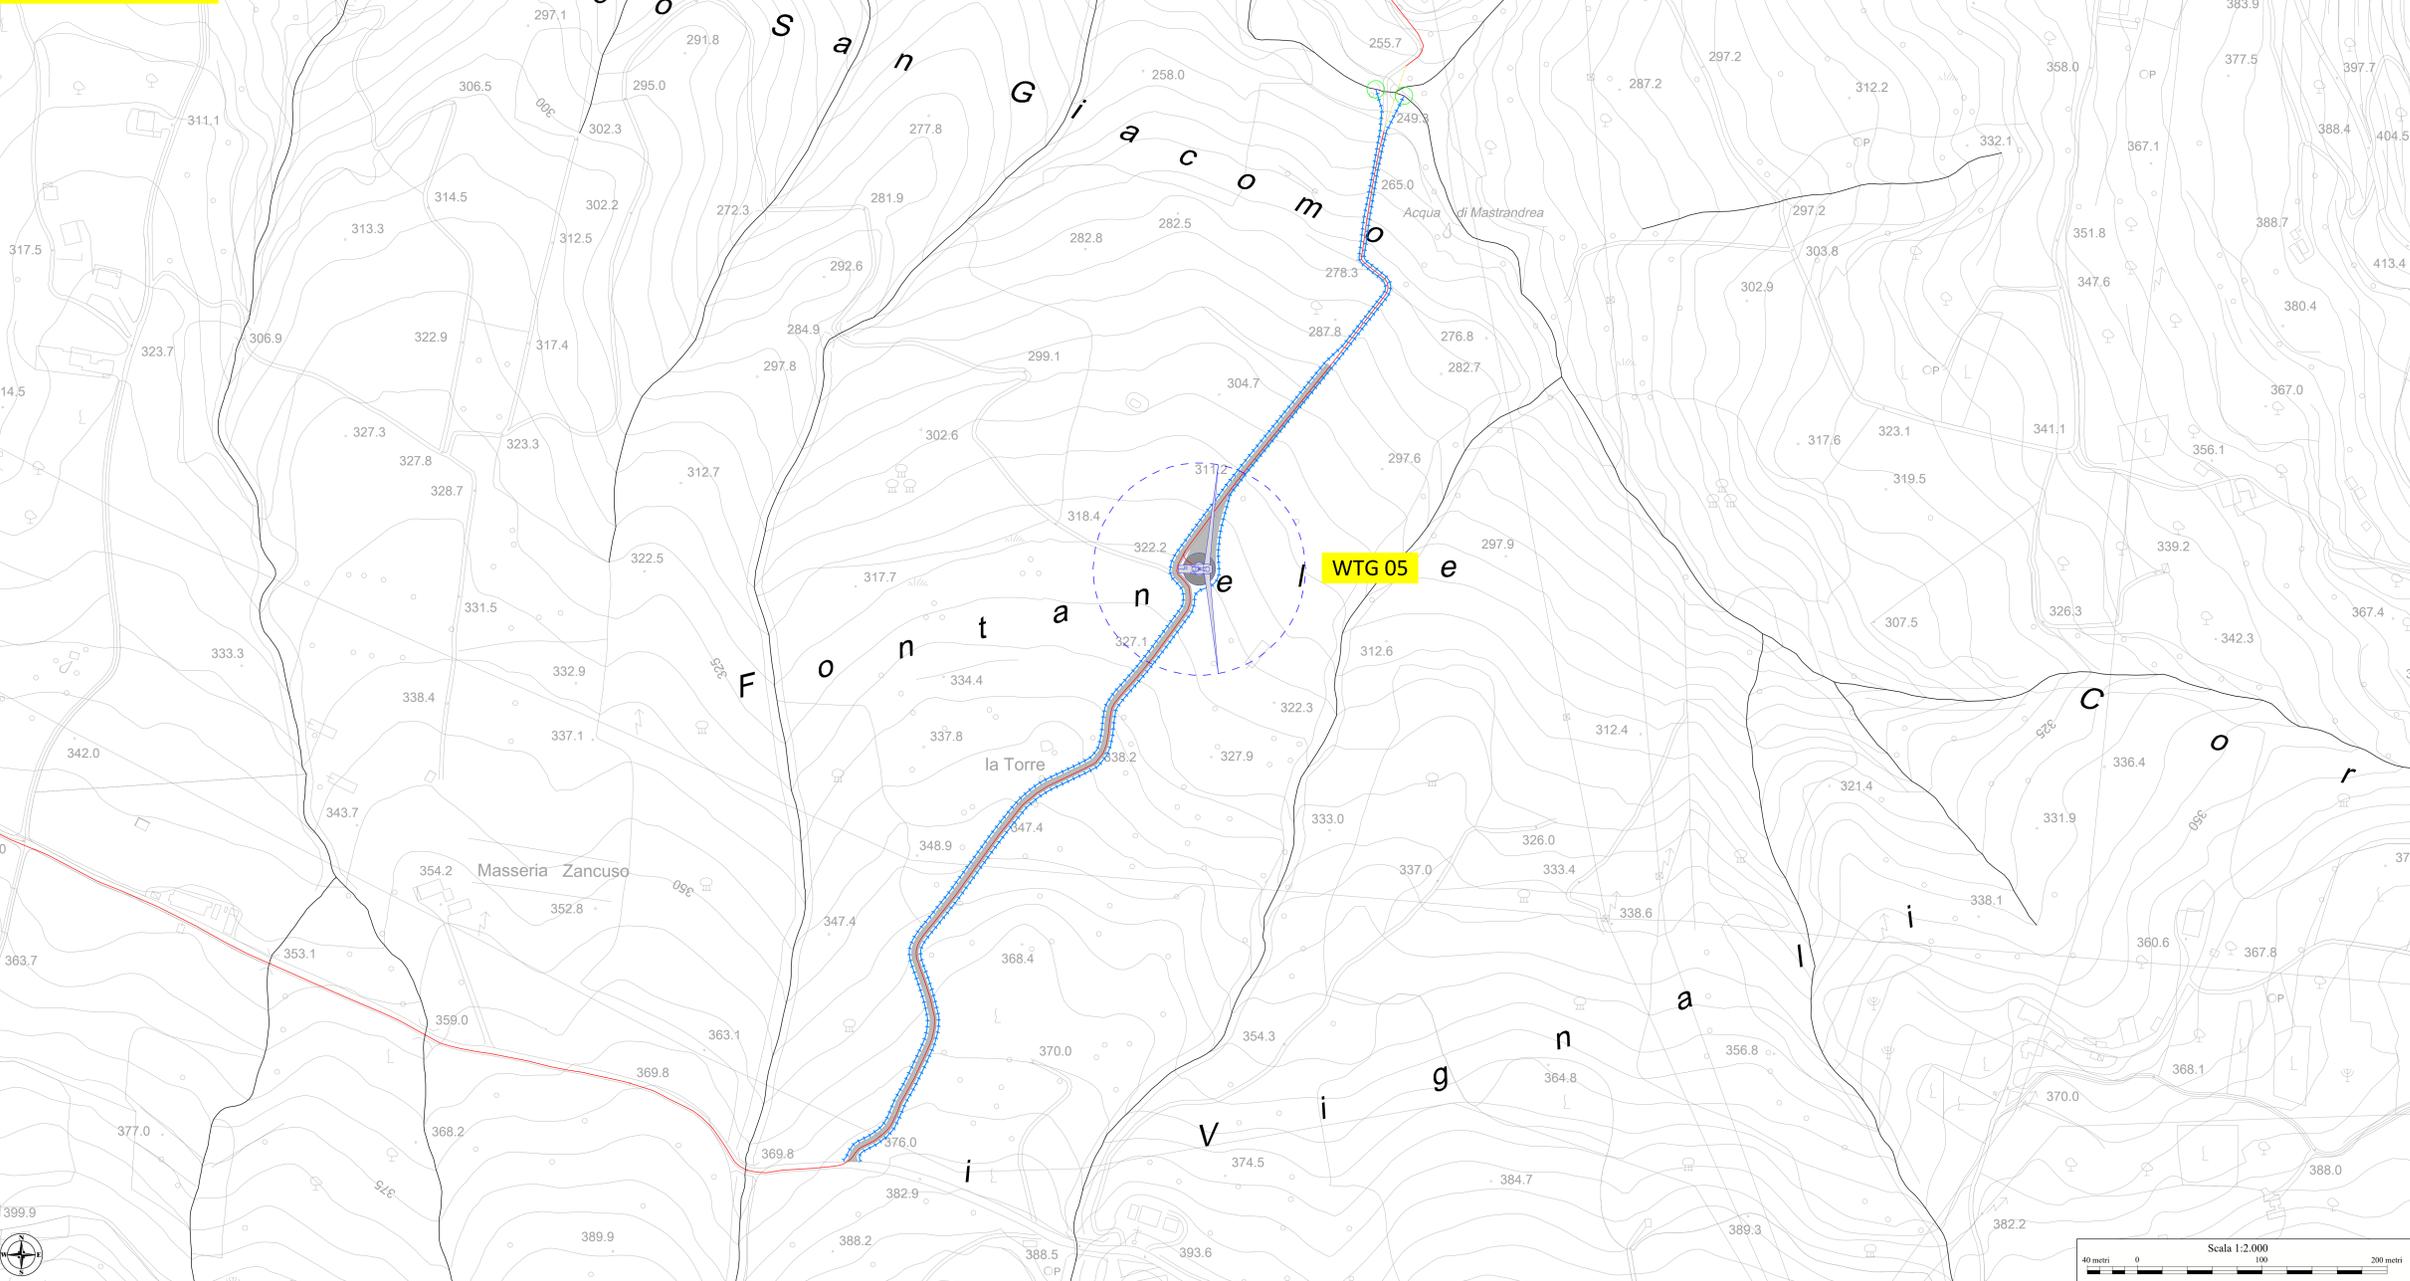

**LEGENDA**


- Aerogeneratore di progetto
- Plinto di fondazione
- Caviodotto di progetto
- Opere permanenti
- Impluvio naturale
- Punto di convoglio
- Regimентация acque meteoriche  
Si prevederanno cunette in pietra locale al fine di ridurre al minimo l'impatto che l'opera avrà nel contesto

**IDENTIFICAZIONE CATASTALE DEGLI AEROGENERATORI DI PROGETTO RICADENTI NEI COMUNI DI POSTIGLIONE E SICIGNANO DEGLI ALBURNI (SA)**

Aerog.	Comune	Identificazione Catastale	
		Foglio	Particella
WTG 01	Sicignano degli Alburni	1	978
WTG 02	Sicignano degli Alburni	1	978
WTG 03	Sicignano degli Alburni	1	989
WTG 04	Postiglione	9	302
WTG 05	Sicignano degli Alburni	11	244
WTG 06	Postiglione	15	145
WTG 07	Postiglione	14	51
WTG 08	Postiglione	14	17

**COORDINATE AEROGENERATORI - CDANANI DI POSTIGLIONE E SICIGNANO DEGLI ALBURNI (SA)**

WTG	Coordinate UTM/WGS 84 Fuso 33		Coordinate Gauss Boaga		Coordinate UTM/ED 50	
	Est	Nord	Est	Nord	Est	Nord
1	520157	4496304	2540385	4496111	520223	4496257
2	520841	4495740	2540840	4495756	520607	4495942
3	521175	4495203	2541188	4495210	521241	4495396
4	519835	4494100	2539843	4494107	519901	4494293
5	520497	4492408	2542926	4492415	520563	4492621
6	518358	4491870	2538366	4491877	518424	4492063
7	517831	4492475	2537839	4492482	517897	4492668
8	517272	4492641	2537280	4492648	517338	4492834

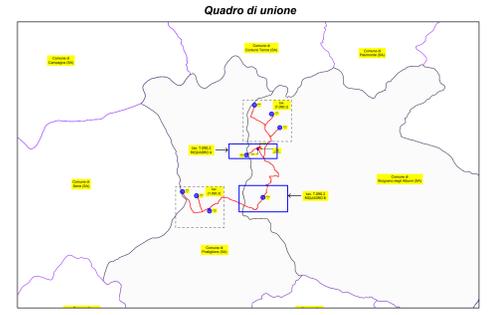

PROPRONTE: **AME ENERGY S.r.l.**  
Via Pietro Cossa, 5 20122 Milano (MI) - amenergy@legalmail.it - P.IVA 12778110969

**REGIONE CAMPANIA**  
PROVINCIA DI SALERNO  
**COMUNI DI POSTIGLIONE E SICIGNANO DEGLI ALBURNI**

Titolo del Progetto:  
**REALIZZAZIONE DI UN IMPIANTO EOLICO UBICATO NEI COMUNI DI POSTIGLIONE (SA) E SICIGNANO DEGLI ALBURNI (SA) IN LOCALITA' "La Difesa" e "Zappatera", CON POTENZA NOMINALE PARI A 32 MW E OPERE CONNESSE RICADENTI NEL COMUNE DI SICIGNANO DEGLI ALBURNI (SA)**

Documento: **PROGETTO DEFINITIVO** N° Documento: **POSEO-T090.2**

ID PROGETTO: 284 DISCIPLINA: PD TIPOLOGIA: D FORMATO: A0

Elaborato: CARTA DELLA REGIMAZIONE DELLE ACQUE SUPERFICIALI - (PARTE 2 DI 3)

Foglio: 2 di 3 Scala: 1:2.000 Nome file: POSEO-T090.dwg

Progettazione: **IPROJECT S.R.L.**  
Consulenza, Progettazione e Sviluppo Impianti ed Energia Rinnovabile  
Sede Legale: Via San Vito, 10 - 80135 Napoli (NA) - P.IVA 11002090416 - amenergy@legalmail.it  
Sede Operativa: Via Biocopia 11 - 80044 Abereale (SA) - mail: amano@iproject.com - tel: 081411016

Progettista: Arch. Antonio Manco

Rev.	Data Revisione	Descrizione Revisione	Redatto	Controllato	Approvato
0	03/01/2024	Prima emissione	Geom. Alberto Mascio	Arch. Antonio Manco	Arch. Antonio Manco