Nota: PIAZZOLE TIPOLOGICHE DA CONFERMARE IN FASE DI PROGETTAZIONE ESECUTIVA

PIAZZOLA ANTE OPERAM (Tipologia Just in time)

scala 1:500

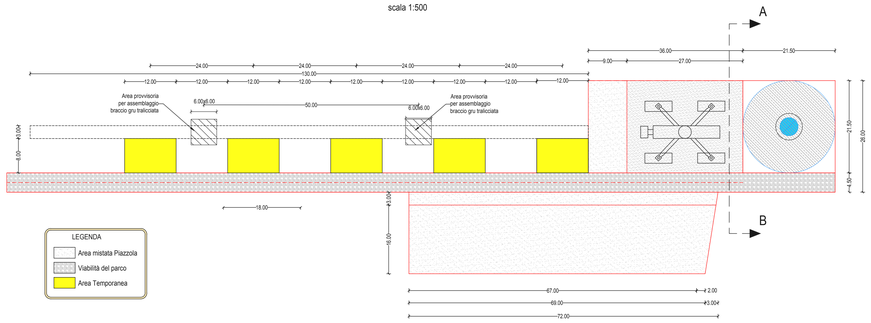

PIAZZOLA POST OPERAM (Tipologia Just in time)

scala 1:500

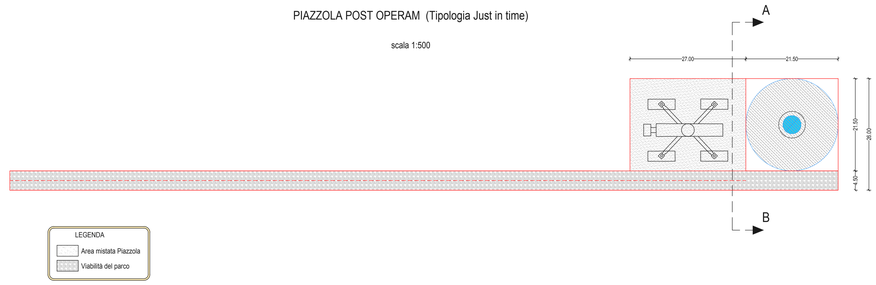

SEZIONE A-B TIPO PIAZZOLA IN SCAVO
Scala 1:50

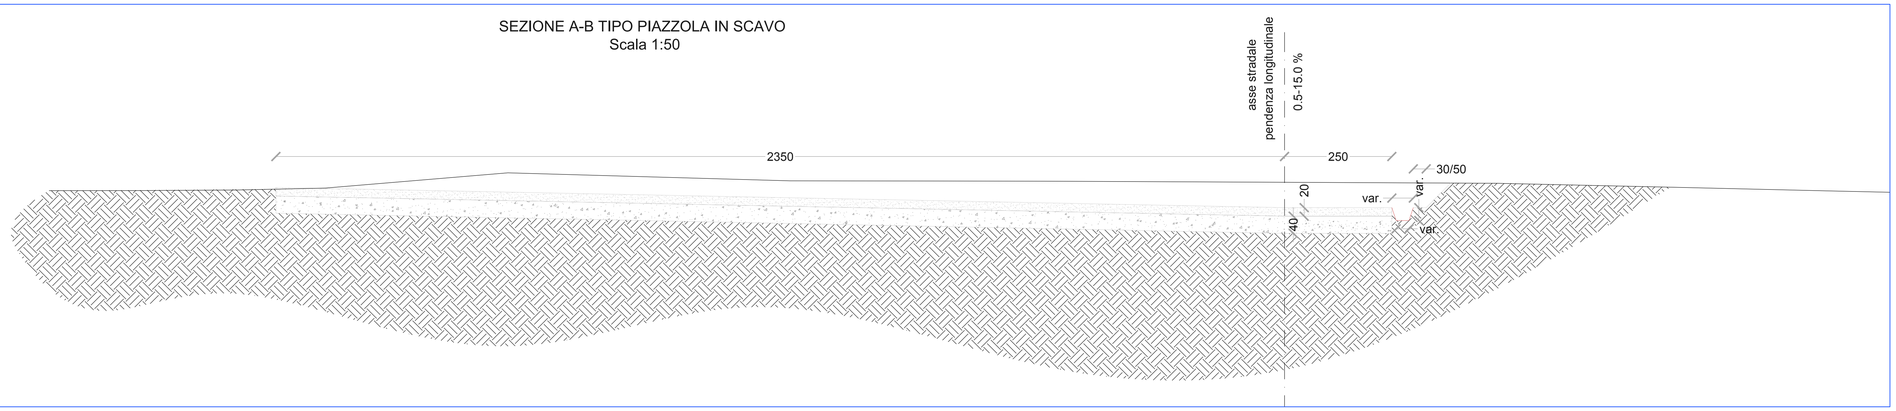

SEZIONE A-B TIPO PIAZZOLA IN RILEVATO
Scala 1:50

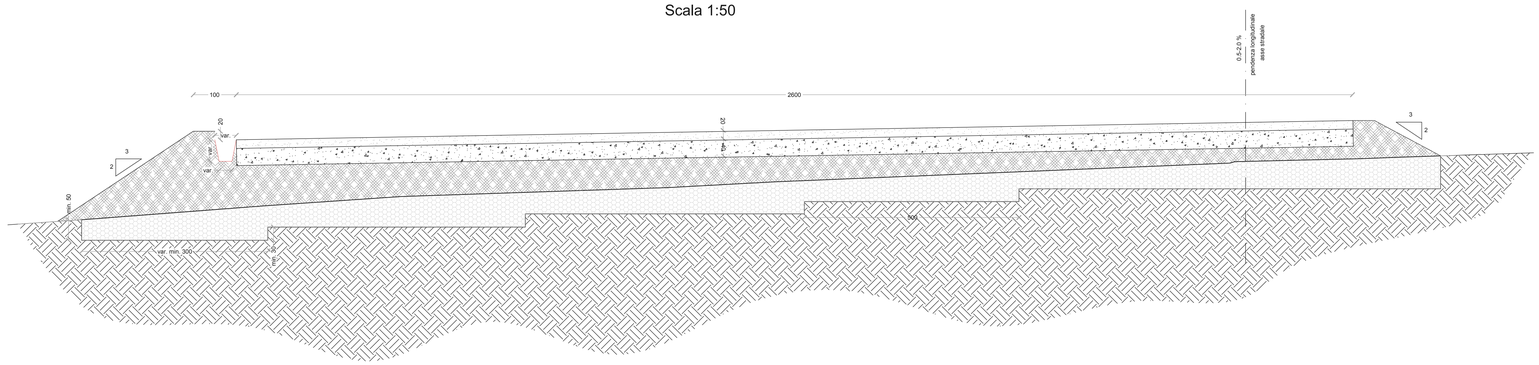

LEGENDA

	Misto granulometrico con materiale classificato come "A1" Secondo - UNI CNR 10006:2002
	Strato di fondazione con materiale classificato come "A1" Secondo - UNI CNR 10006:2002
	Rilevato con materiale appartenente alla classe A1
	Eventuale bonifica di spessore cm. 30 se il terreno sottostante è di buone caratteristiche; di spessore cm. 100 se il terreno è di caratteristiche scadenti; la bonifica sarà fatta con materiale calcareo pulito di pezzatura variabile da 5 a 10 cm.
	Riempimento terre rinforzate con materiale calcareo pulito proveniente da cava classificato come "A1" secondo- UNI CNR 1006:2002 di pezzatura da 0 a 3 cm
	Terreno naturale

PROPONENTE

REPOWER
L'energia che ti serve.

PROGETTAZIONE

Hydro Engineering s.s.
di Damiano e Mariano Galbo
via Rossotti, 39
91011 Alcamo (TP) Italy

galbo mariano
13.02.2024
10:50:44
GMT+01:00

Progettista : Ing. Mariano Galbo

ORDINE DEGLI INGEGNERI PROV. TRAPANI Ing. Mariano Galbo N. 724

REP0750

N° COMMESSA
1454

PARCO EOLICO "CRAVAREZZA"
REGIONE LIGURIA- PROVINCIA DI SAVONA
COMUNI DI CALICE LIGURE (PARCO EOLICO), MALLARE (PARCO EOLICO,CAVIDOTTI E SSEU)
ORCO FEGLINO E ALTARE (CAVIDOTTI)

PROGETTO DEFINITIVO

ELABORATO Particolari costruttivi piazzole di montaggio ante e post operam

CODICE ELABORATO
1454_G14

SCALA
varie

NOME FILE
1454_G14.dwg

REV	DATA	DESCRIZIONE REVISIONE	REDATTO	VERIFICA	APPROVAZIONE
0	Novembre 2021	PRIMA EMISSIONE	PA	VF	MG

Cartigio - Rev. 00

COPYRIGHT REPOWER RENEWABLE S.p.a. TUTTI I DIRITTI SONO RISERVATI A NORMA DI LEGGE

ISO A0