




I.G.M. scala 1:25.000

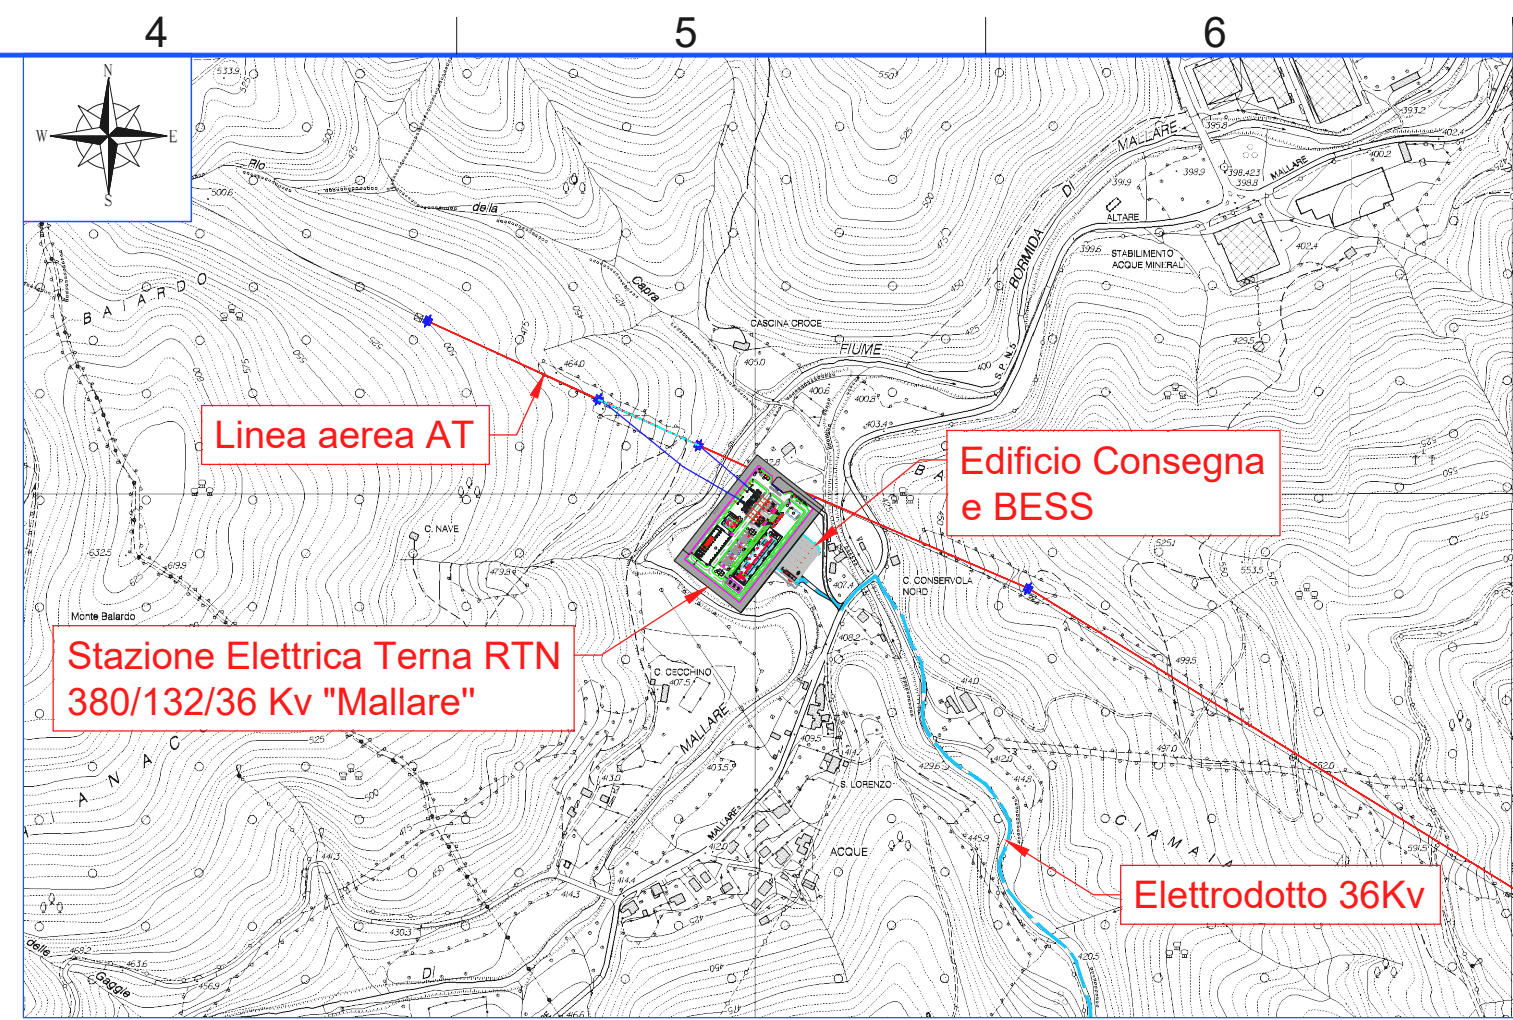

STRALCIO C.T.R. scala 1:10.000

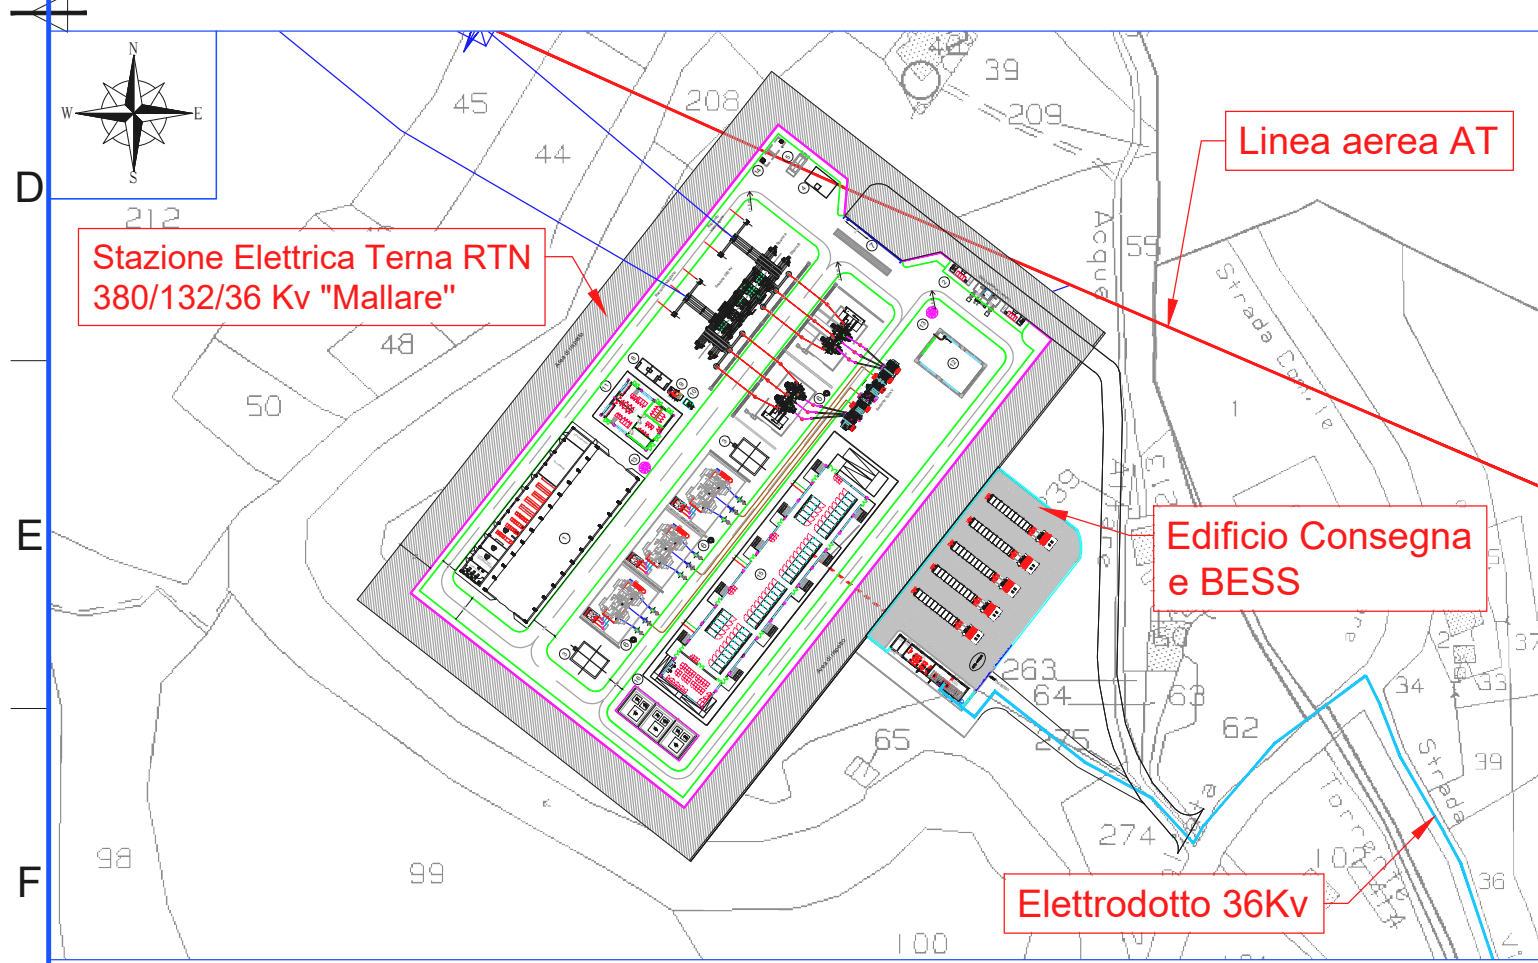

Catastale scala 1:2.000

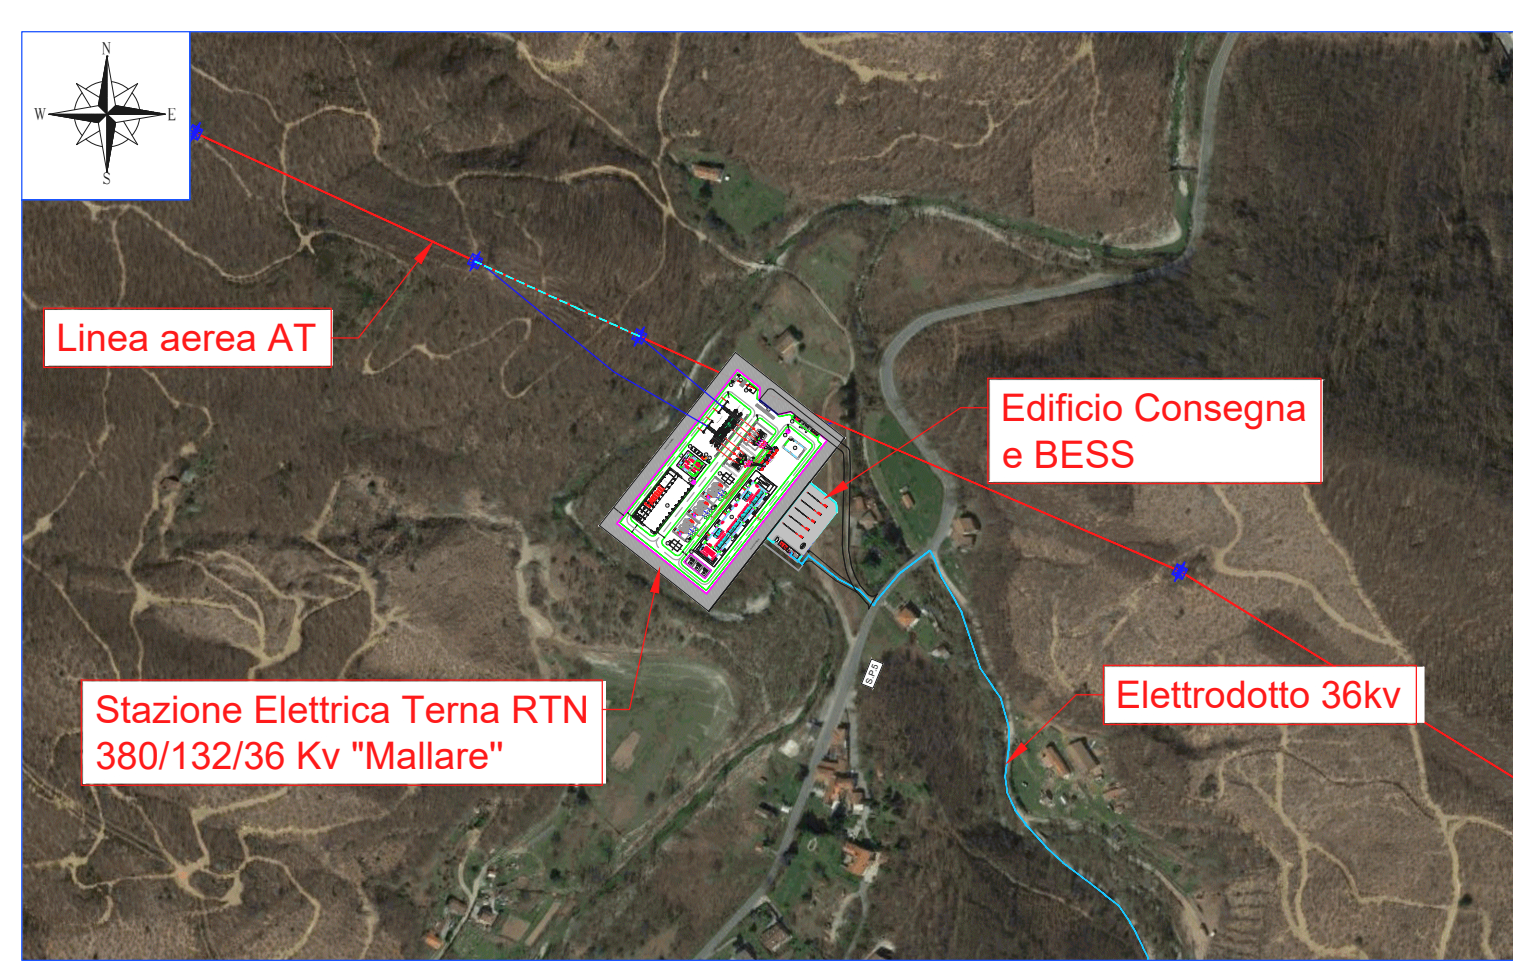

Ortofoto scala 1:5.000

PROPONENTE
REPOWER
 L'energia che ti serve.

PROGETTAZIONE
 Ing. Mariano Galbo
 Progettista : Ing. Mariano Galbo
 Hydro Engineering s.s.
 di Damiano e Mariano Galbo
 via Rossotti, 39
 91011 Alcamo (TP) Italy
 REPO700

N° COMMESSA
1454
PARCO EOLICO "CRAVAREZZA"
 REGIONE LIGURIA- PROVINCIA DI SAVONA
 COMUNI DI CALICE LIGURE (PARCO EOLICO), MALLARE (PARCO EOLICO,CAVIDOTTI E SSEU)
 ORCO FEGLINO E ALTARE (CAVIDOTTI)
 PROGETTO DEFINITIVO

ELABORATO
 OPERE DI CONNESSIONE
 PLANIMETRIE
 CODICE ELABORATO
1454_G22_R1
 NOME FILE
 1454_G22_Opere di connessione-Planimetrie_R1.dwg

REV.	DATA	DESCRIZIONE REVISIONE	REDAITTO	VERIFICA	APPROVAZIONE
1	Gennaio 2024	SECONDA EMISSIONE	FB	VF	MG
0	Novembre 2021	PRIMA EMISSIONE	LV	VF	MG