



STAZIONE ELETTRICA TERNA RTN 380/132/36 KV "MALLARE":

Area di rispetto

EDIFICIO CONSEGNA E BESS - REPOWER

STRADA DI ACCESSO

STRADA DI ACCESSO STAZIONE

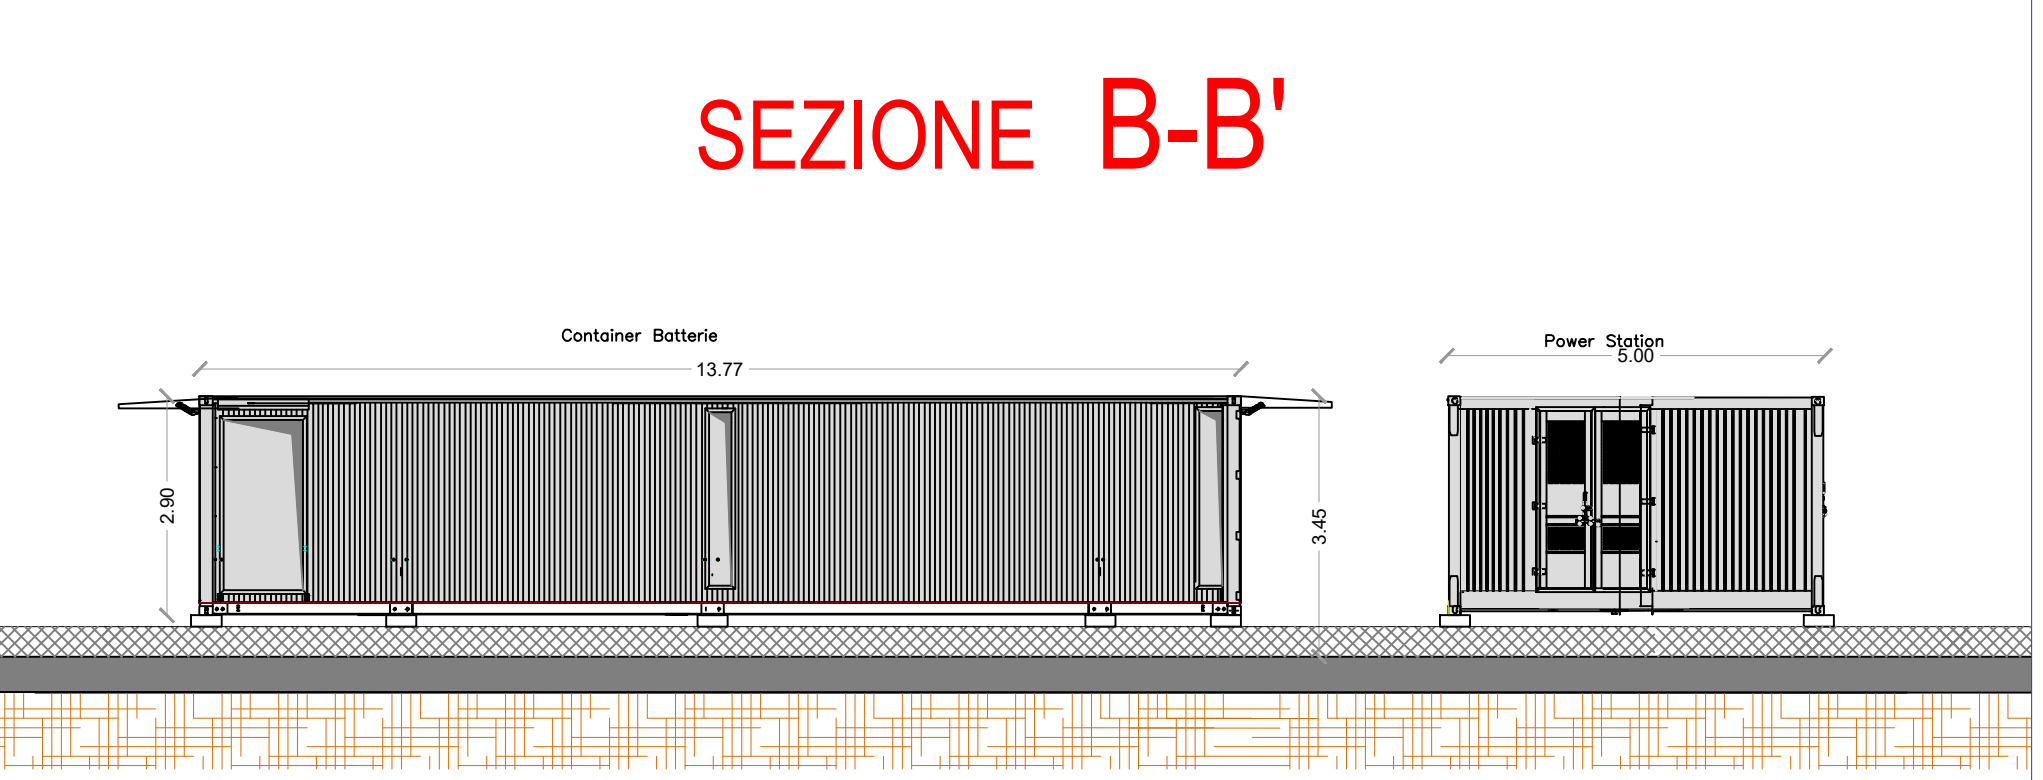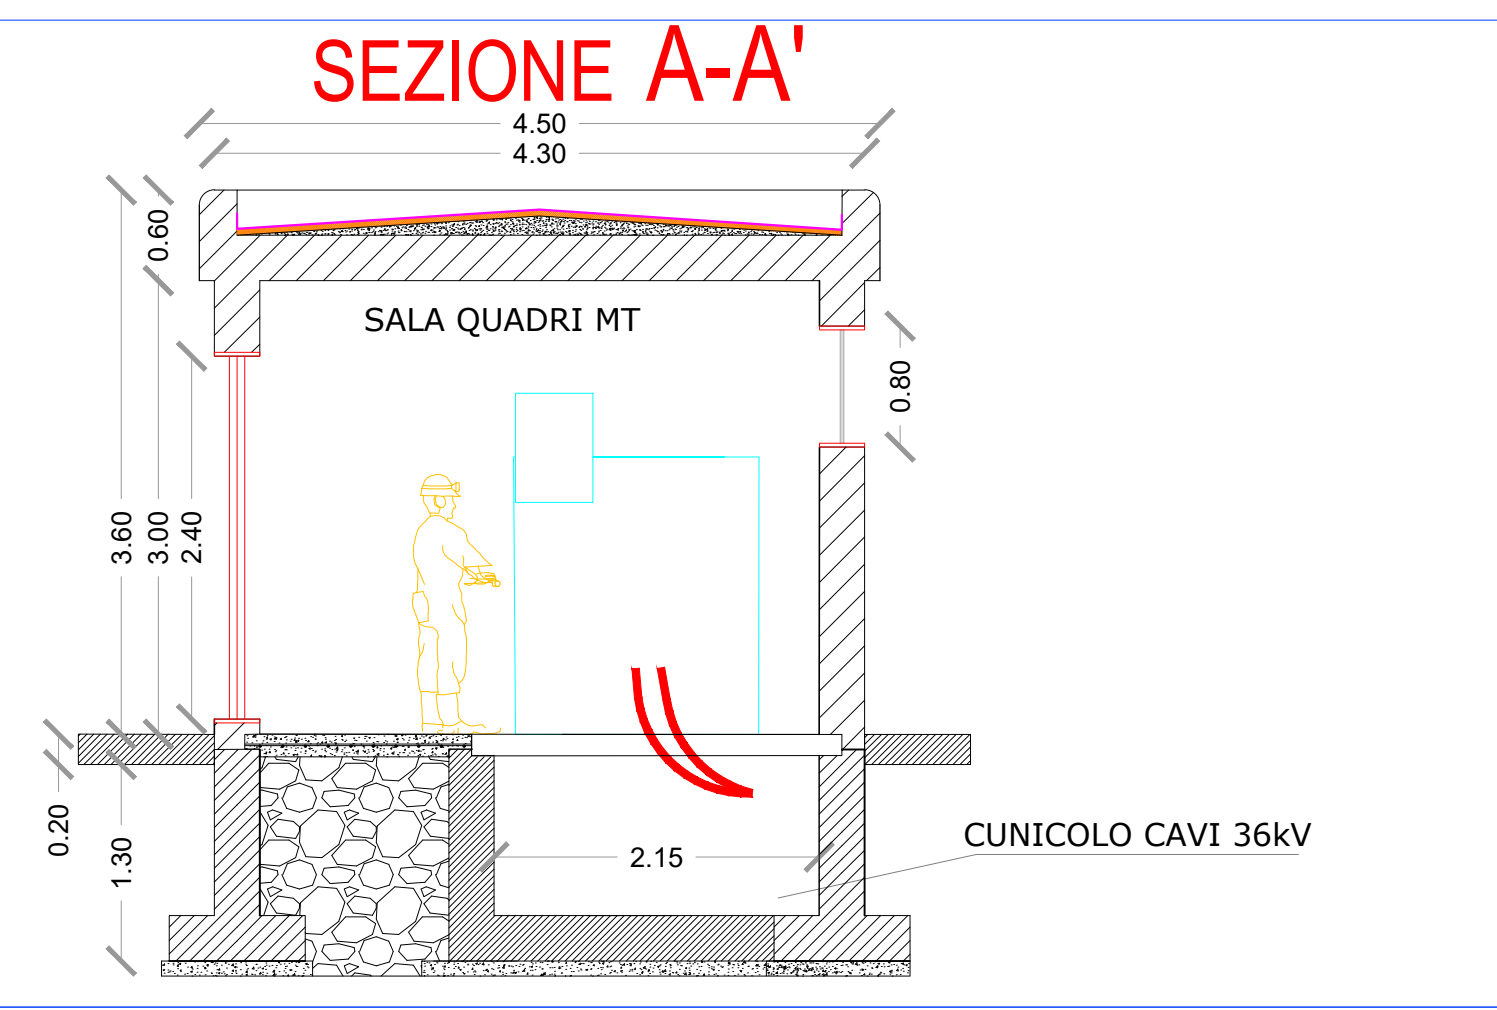

PROponente
REPOWER
L'energia che ti serve.

PROGETTAZIONE
REPOWER
Ing. Mariano Galbo

N° COMMESSA
1454
PARCO EOLICO "CRAVAREZZA"
REGIONE LIGURIA - PROVINCIA DI SAVONA
COMUNI DI CALICE LIGURE (PARCO EOLICO), MALLARE (PARCO EOLICO, CAVIDOTTI E SSEU)
GRUO FEGUINO E AL TARE (CAVIDOTTI)

ELABORATO
AREA EDIFICIO CONSEGNA E BESS: PIANTA E SEZIONI
1454_G23_R1

SCALA	1:100	NOME FILE	1454_G23_Edificio consegna Bess pianta sezioni_R1.dwg
1	Disegnato	REVISIONE	APPROVAZIONE
2	Disegnato	REVISIONE	APPROVAZIONE
3	Disegnato	REVISIONE	APPROVAZIONE
4	Disegnato	REVISIONE	APPROVAZIONE