PLANIMETRIA ASSE ACCESSO 2 - scala 1:1.000

LEGENDA	
	POSIZIONE AEROGENERATORE
F01	NOME AEROGENERATORE
	VIABILITA' DI PROGETTO
	SCARPATA IN RILEVATO 2/3
	SCARPATA IN STERRO 1/1

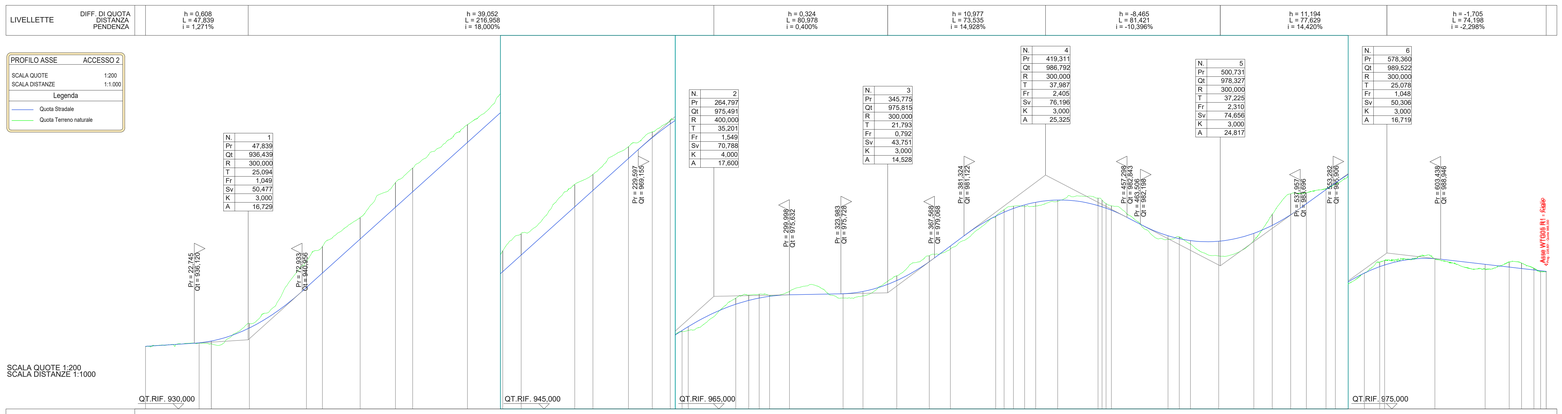

PROPONENTE

REPOWER
L'energia che ti serve.

PROGETTAZIONE

Hydro Engineering s.s.
di Damiano e Mariano Galbo
via Rossotti, 39
35010 Alcamo (TP) Italy
REPO700

galbo mariano
14.02.2024
17:01:53
GMT+01:00

Progettista : Ing. Mariano Galbo

N° COMMESSA
1454

PARCO EOLICO "CRAVAREZZA"
REGIONE LIGURIA- PROVINCIA DI SAVONA
COMUNI DI CALICE LIGURE (PARCO EOLICO), MALLARE (PARCO EOLICO,CAVIDOTTI E SSEU)
ORCO FEGLINO E ALTARE (CAVIDOTTI)
PROGETTO DEFINITIVO

ELABORATO Planimetria e profilo Asse Accesso 2

CODICE ELABORATO
1454_G32

SCALA
varie

NOME FILE
1454_G32Planimetria e profilo Asse Accesso 2.dwg

REV.	DATA	DESCRIZIONE REVISIONE	REDATTO	VERIFICA	APPROVAZIONE
1	Gennaio 2024	SECONDA EMISSIONE	FB	VF	MG
0	Novembre 2021	PRIMA EMISSIONE	FA	VF	MG

Cartiglio - Rev. 00

COPYRIGHT REPOWER RENEWABLE S.p.a. TUTTI I DIRITTI SONO RISERVATI A NORMA DI LEGGE

ISO A0