


scala 1:1000

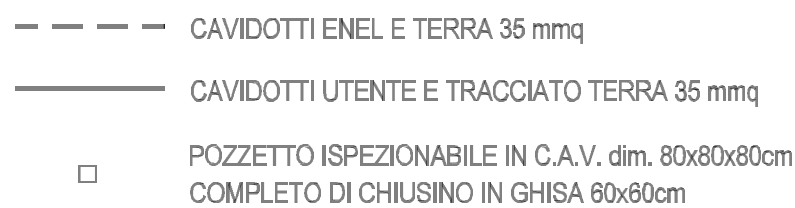


scala 1:20




ZONA DI ALBENGA
20302532
CABINA M/B
IN SERVIZIO DAL

e-distribuzione
Calice Liguro
2 TU 06/02
647188
FATT EOLICA PIAN DEI CORSI


scala 1:100

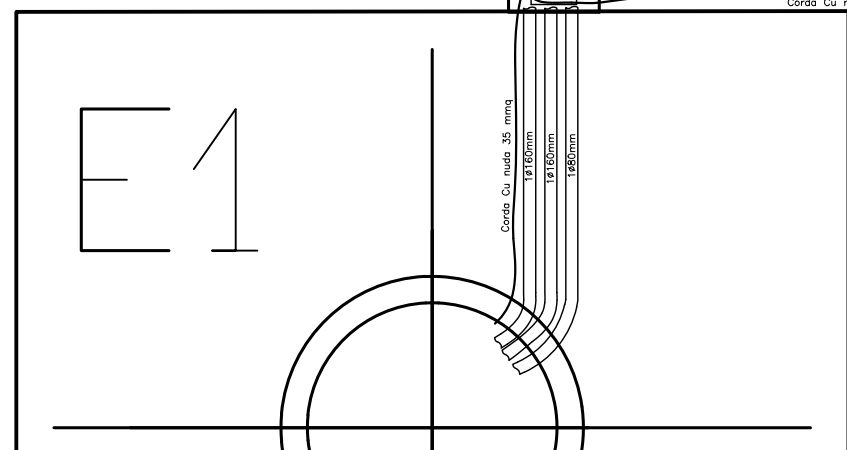

scala 1:100

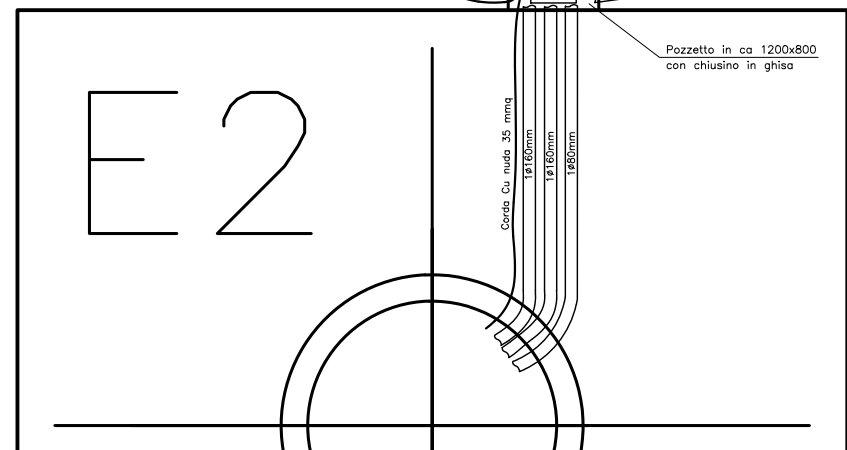

scala 1:100

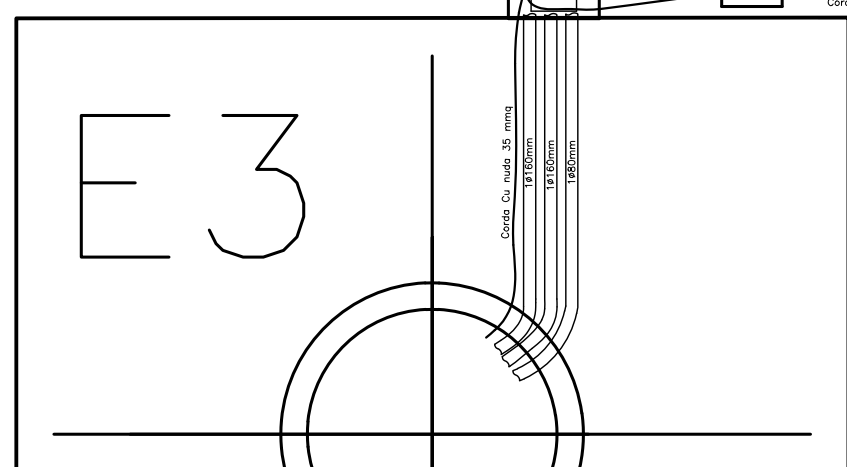

PROGETTAZIONE

Hydro Engineering s.s.
di Damiano e Mariano Galbo
via Rossotti, 39
91011 Alcamo (TP) Italy

1454

CODICE ELABORATO

1454 G40

--	--

REV.	DATA
------	------

Cartão - Rev. 00