Piano quotato
Scala 1:500

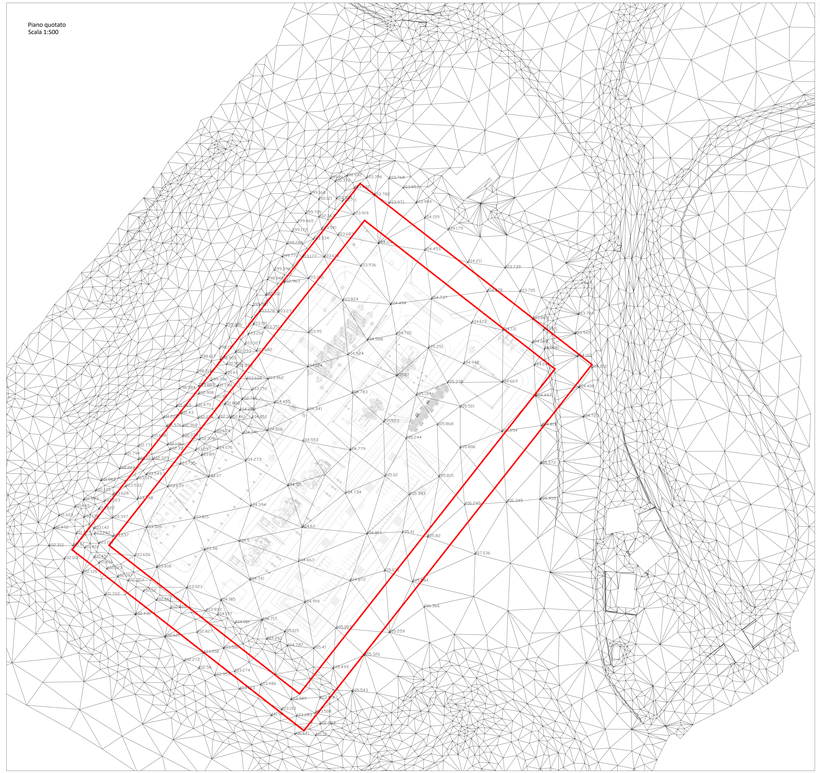

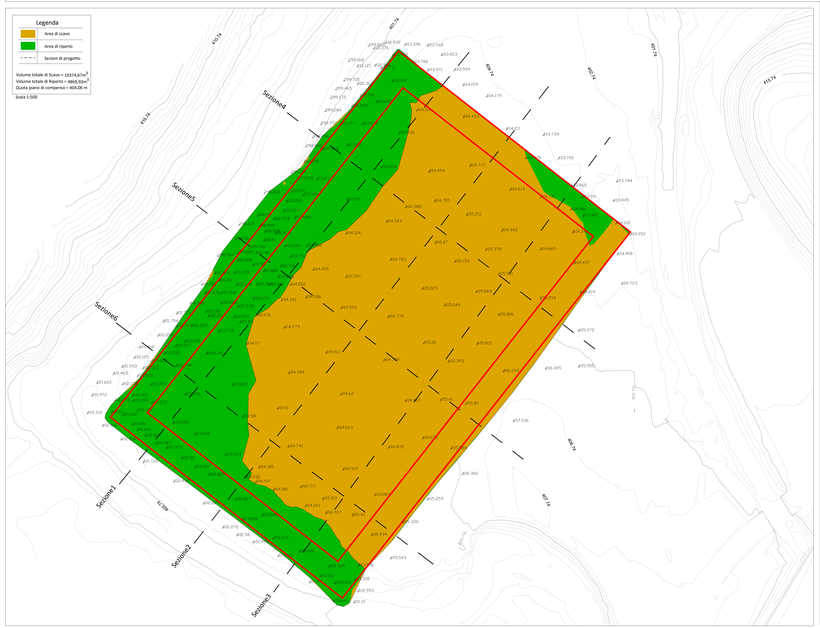

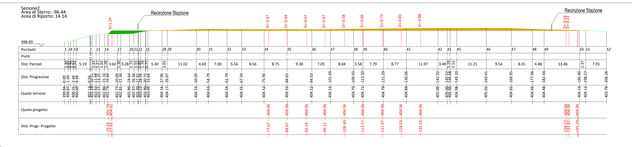

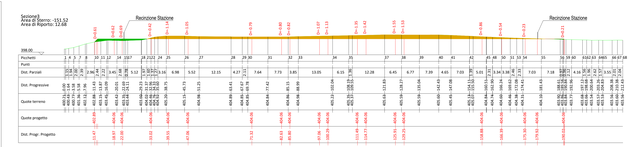

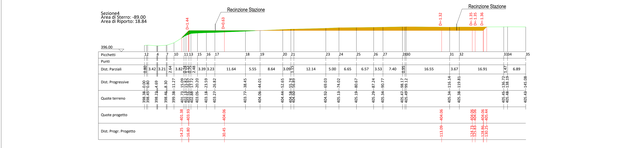

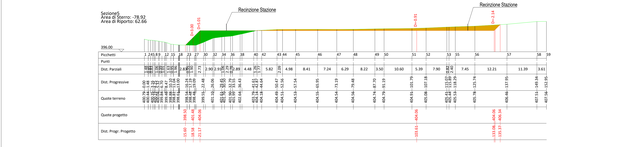

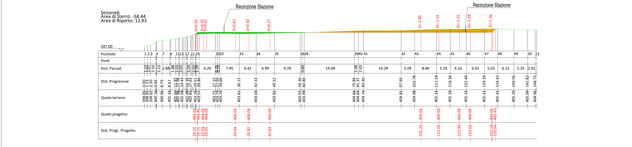

PROPONENTE
REPOWER
Cemengia che ti serve.

PROGETTAZIONE
INSE. Ingegneria Servizi srl
Via Molinaglia, 71
47522 Cesena
FC-IT-CR-TRE
PIVA 02423290407

Progettista : Arm. Francesco Di Maso
Ing. Nicola Gellaro
Ing. Pasquale Esposito

N° COMMESSA
1454

STAZIONE ELETTRICA (SE) A 380/132 KV DELLA RTN DA INSERIRE IN ENTRA – ESCE ALLA LINEA RTN A 380 KV "MAGLIANO – VADO LIGURE"
REGIONE LIGURIA -PROVINCIA DI SAVONA
COMUNI DI ALTARE E MALLARE
STUDIO DI PRE-FATTIBILITÀ

ELABORATO
Piano quotato e sezioni del sito Post Operam

CODICE ELABORATO
1454_TERNA_G.3

SCALA	FORMATO
1:500	H24 / TERNA_G.3_Piano quotato e sezioni del sito Post Operam

REV.	DATA REV.	DESCRIZIONE REVISIONE	REDATTO	VERIFICATO	APPROVATO
Codice - Rev. - 00					

COPYRIGHT REPOWER RENEWABLE S.p.A. TUTTI I DIRITTI SONO RISERVATI AI SENSI DI LEGGE