



**PARCO EOLICO DI CRAVAREZZA**

Viabilità di accesso all'area d'impianto

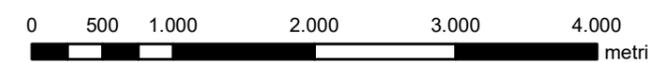

**Legenda**

- Impianti esistenti
- Impianti in costruzione e/o autorizzazione
- - - Viabilità all'accesso 2
- - - Viabilità di accesso all'area d'impianto e accesso 1
- Impianto Cravarezza (torri, nessuna modifica)
- Planimetria parco (versione 01)
- - - Confine comunale

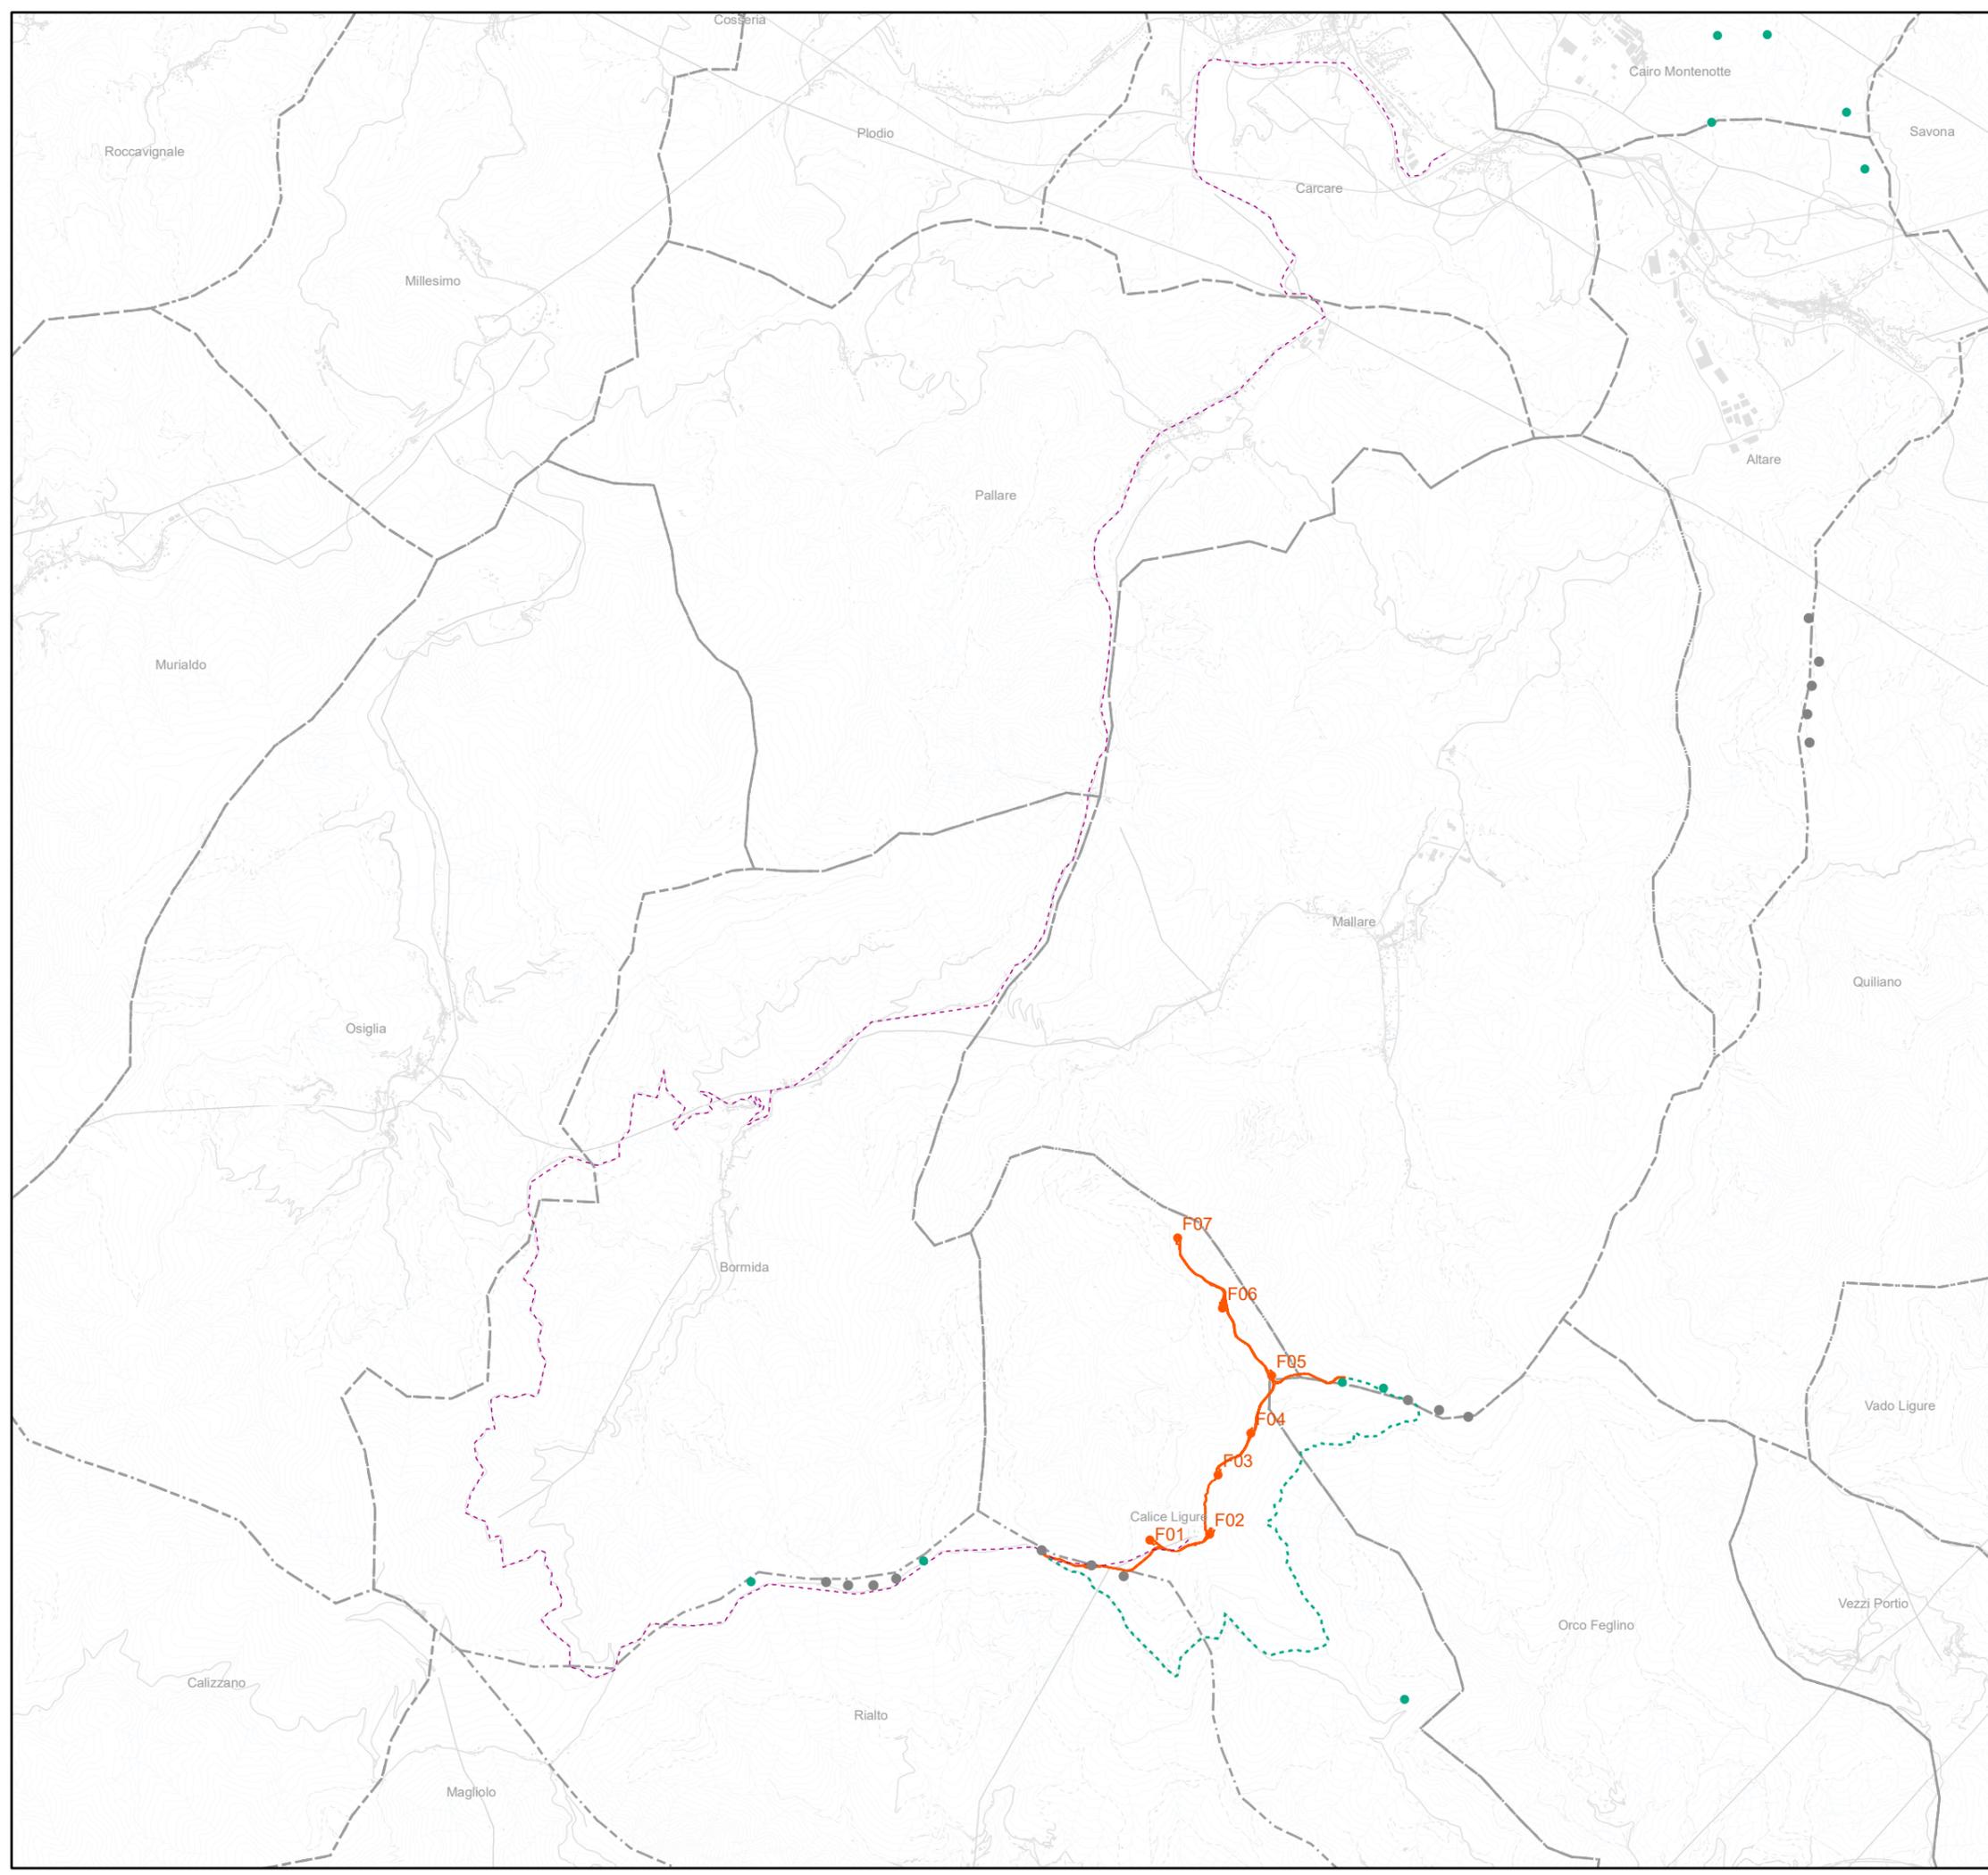

Elementi cartografici di base (selezionati e/o visibili):  
Carta Tecnica della Regione Liguria 1.5000  
(2007/2013 - II Edizione 3D / DB Topografico)

Reticolo idrografico della Regione Liguria 1:10.000  
(DGR n. 507 del 21 giugno 2019)