


REGIONE BASILICATA

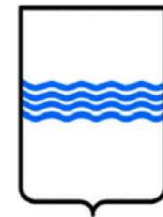

COMUNI DI VENOSA, BARILE E RAPOLLA



IMPIANTO FOTOVOLTAICO

PROGETTO REALIZZAZIONE IMPIANTO FOTOVOLTAICO E RELATIVE
OPERE DI CONNESSIONE IN AGRO DI VENOSA, BARILE E RAPOLLA - PZ
PROGETTO DEFINITIVO

POTENZA NOMINALE 19,995 MW

N° ALLEGATO
A.12.a.18

Sezioni trasversali


COMMITTENTE
G11 S.R.L.

VIA MELCHIORRE GIOIA N° 8
20124 MILANO (MI)
P.IVA 02136320765


Il Tecnico
Ing. Martino Antonio Giuseppe

DATA: Ottobre 2023

Rev n° 1

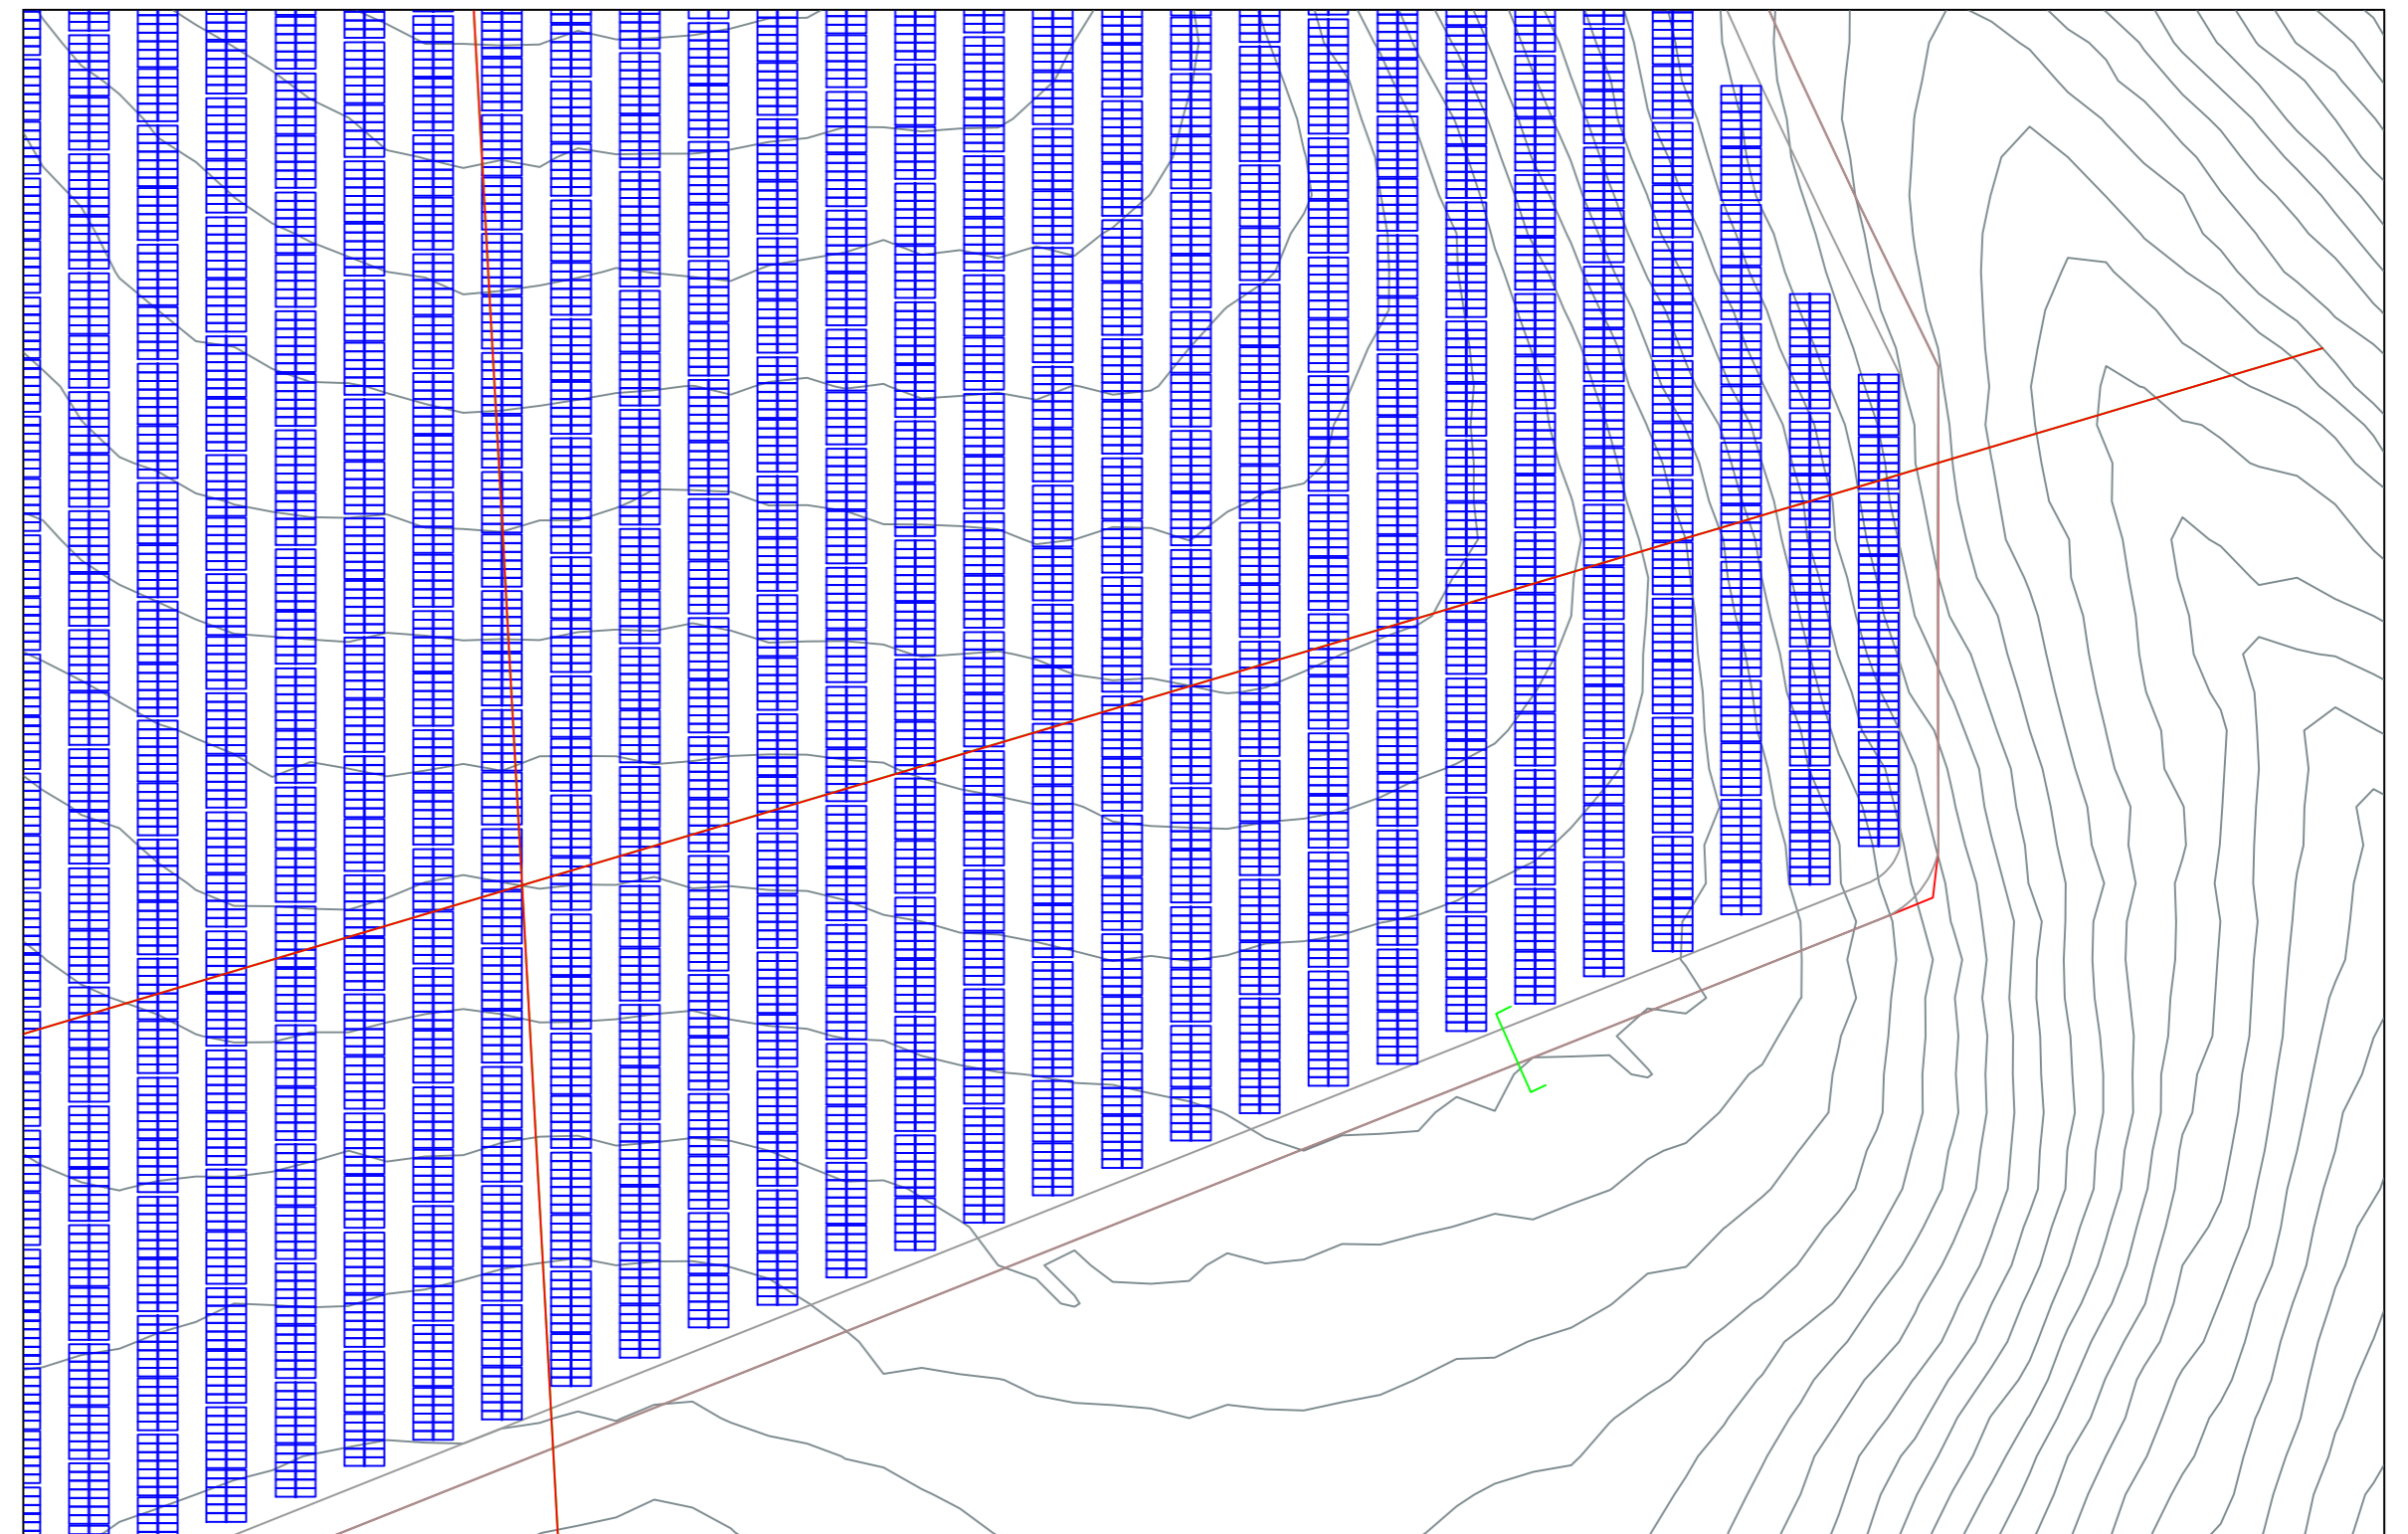

SCALA 1:1000

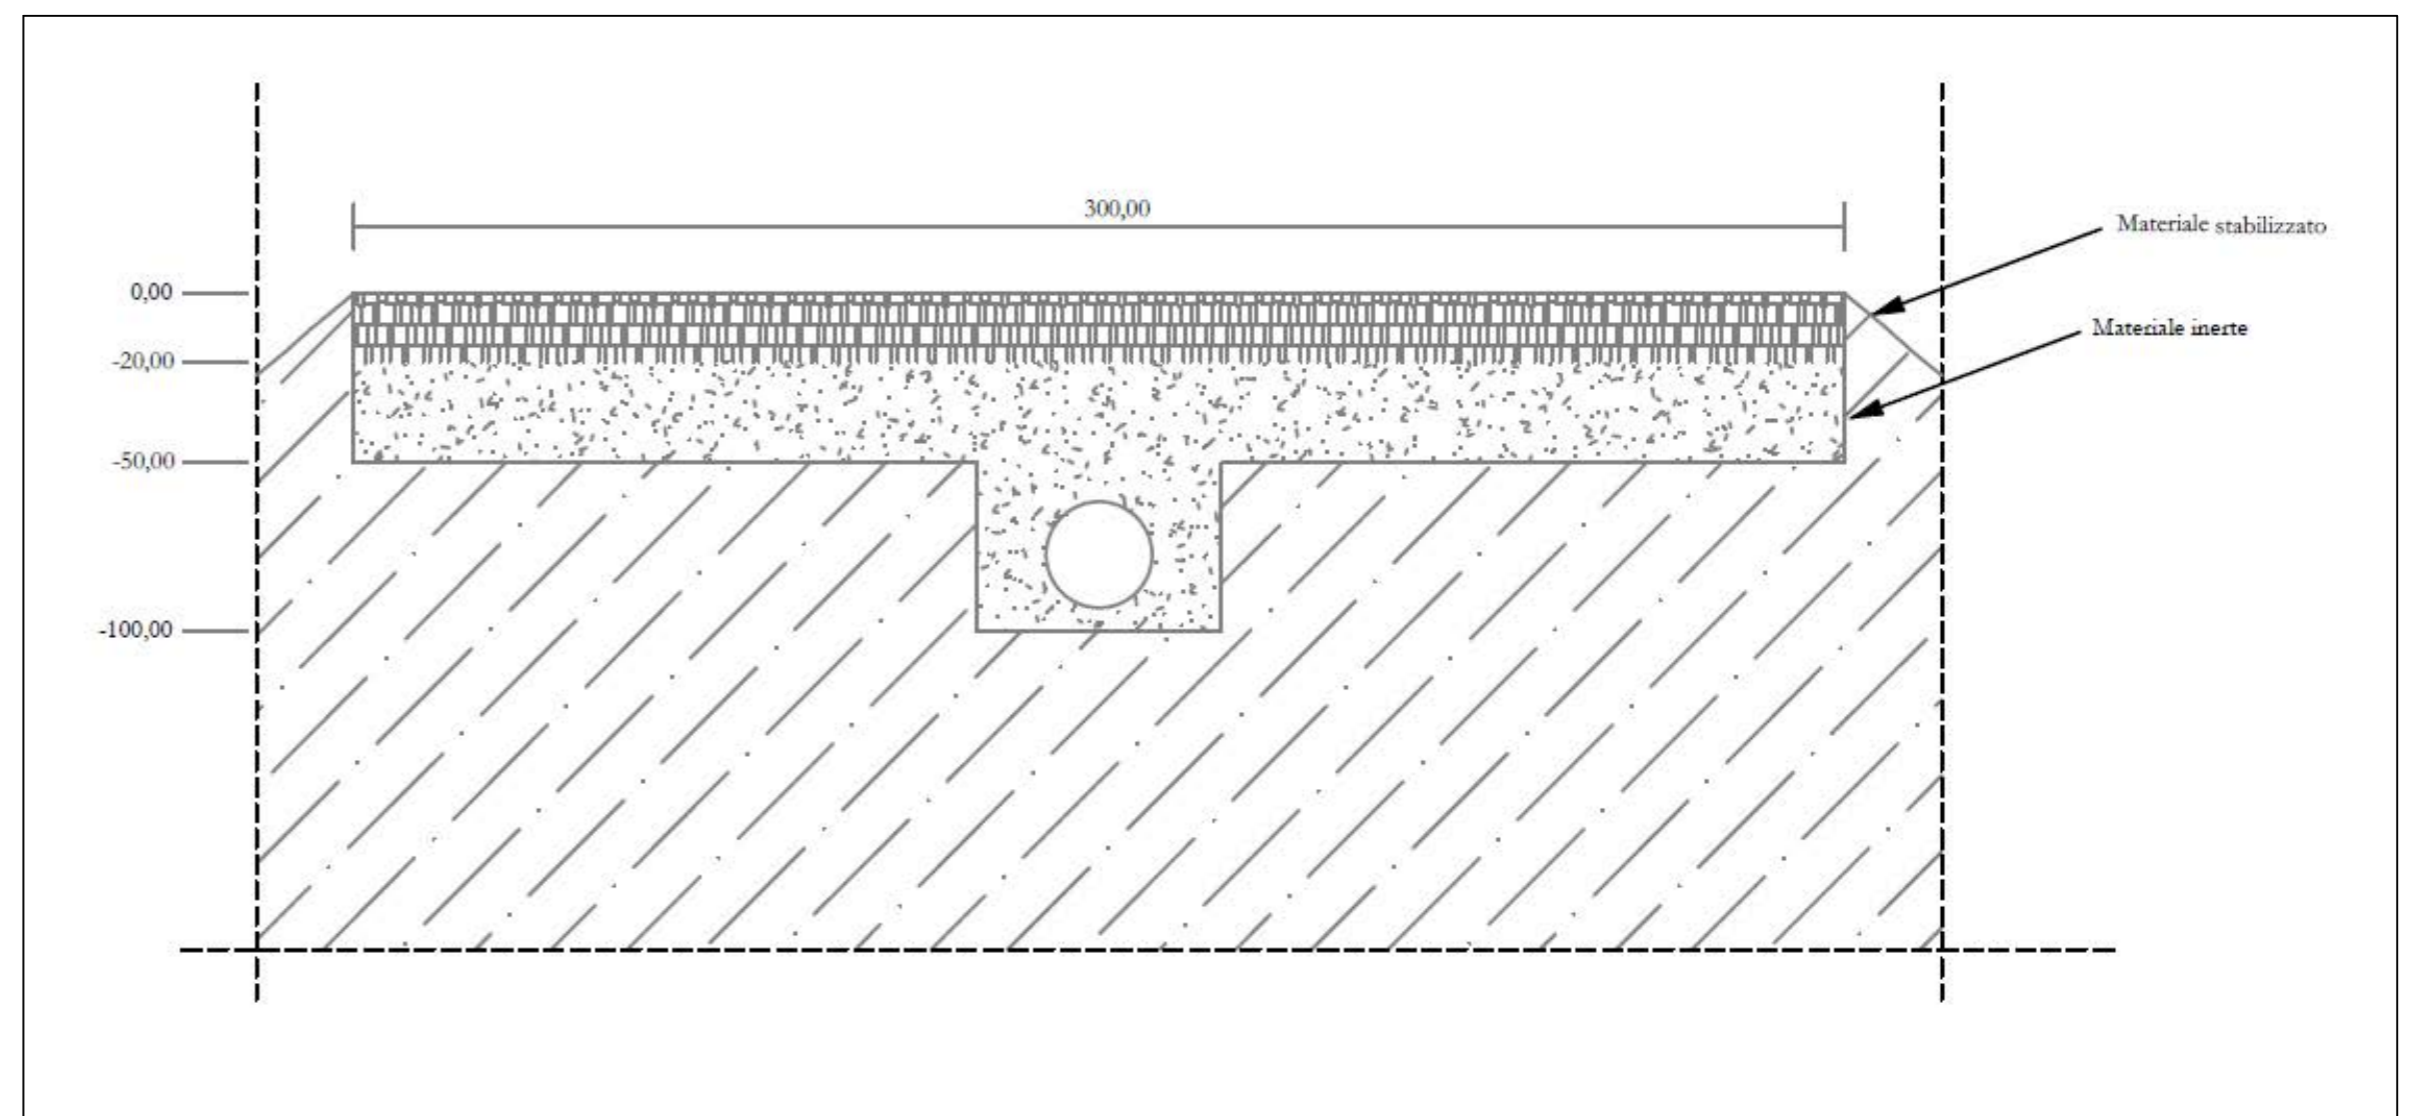

SCALA 1:100