


REGIONE BASILICATA

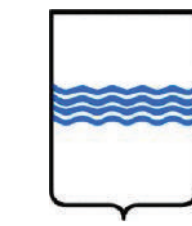

COMUNI DI VENOSA, BARILE E RAPOLLA



IMPIANTO AGRO - FOTOVOLTAICO

PROGETTO REALIZZAZIONE IMPIANTO AGRO-FOTOVOLTAICO E RELATIVE OPERE DI CONNESSIONE IN AGRO DI VENOSA, BARILE E RAPOLLA - PZ
PROGETTO DEFINITIVO

POTENZA NOMINALE 19,995MW

N° ALLEGATO
A.13.1a

Carta delle fasce altimetriche su CTR



COMMITTENTE



G11 S.R.L.
 VIA MELCHIORRE GIOIA N° 8
 20124 MILANO (MI)
 P.IVA 02136320765

Il Tecnico
 dott. agr Pasquale Fausto Milano

DATA: MARZO 2024


Rev n°1

Legenda

- RECINZIONE
- CABINE
- CANCELLI
- CAVIDOTTO AT INTERRATO 36KV
- CAVIDOTTO INTERRATO
- Tracker
- VIABILITA' INTERNA
- CABINA DI CONSEGNA
- FASCIA DI MASCHERAMENTO - OLIVI
- SE MONTEMILONE

Fasce Altimetriche

- 150 - 300
- 300 - 450
- 450 - 600
- 600 - 750
- 750 - 900

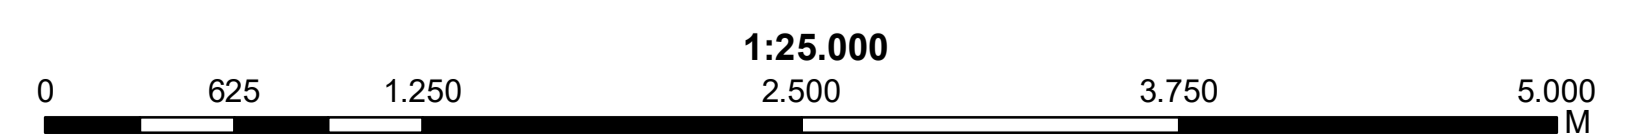

1:25.000

Coord. System: WGS 1984 UTM Zone 33N - EPSG 32633