


REGIONE BASILICATA

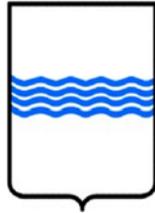

COMUNI DI VENOSA, BARILE E RAPOLLA



IMPIANTO FOTOVOLTAICO

PROGETTO REALIZZAZIONE IMPIANTO FOTOVOLTAICO E RELATIVE
OPERE DI CONNESSIONE IN AGRO DI VENOSA, BARILE E RAPOLLA - PZ
PROGETTO DEFINITIVO

POTENZA NOMINALE 19,995 MW

Planimetria SSE di raccordo

N° ALLEGATO
T1

COMMITTENTE

G11 S.R.L.

VIA MELCHIORRE GIOIA N° 8
20124 MILANO (MI)
P.IVA 02136320765

Il Tecnico

Ing. Martino Antonio Giuseppe


DATA: Ottobre 2023

Rev n° 1

Planimetria di dettaglio della nuova SSE di raccordo - scala 1:100


LEGENDA

-  Locale tecnico cabina 36kV
-  Cabina telecontrollo impianto fotovoltaico
-  Recinzione perimetrale
-  Palo di illuminazione

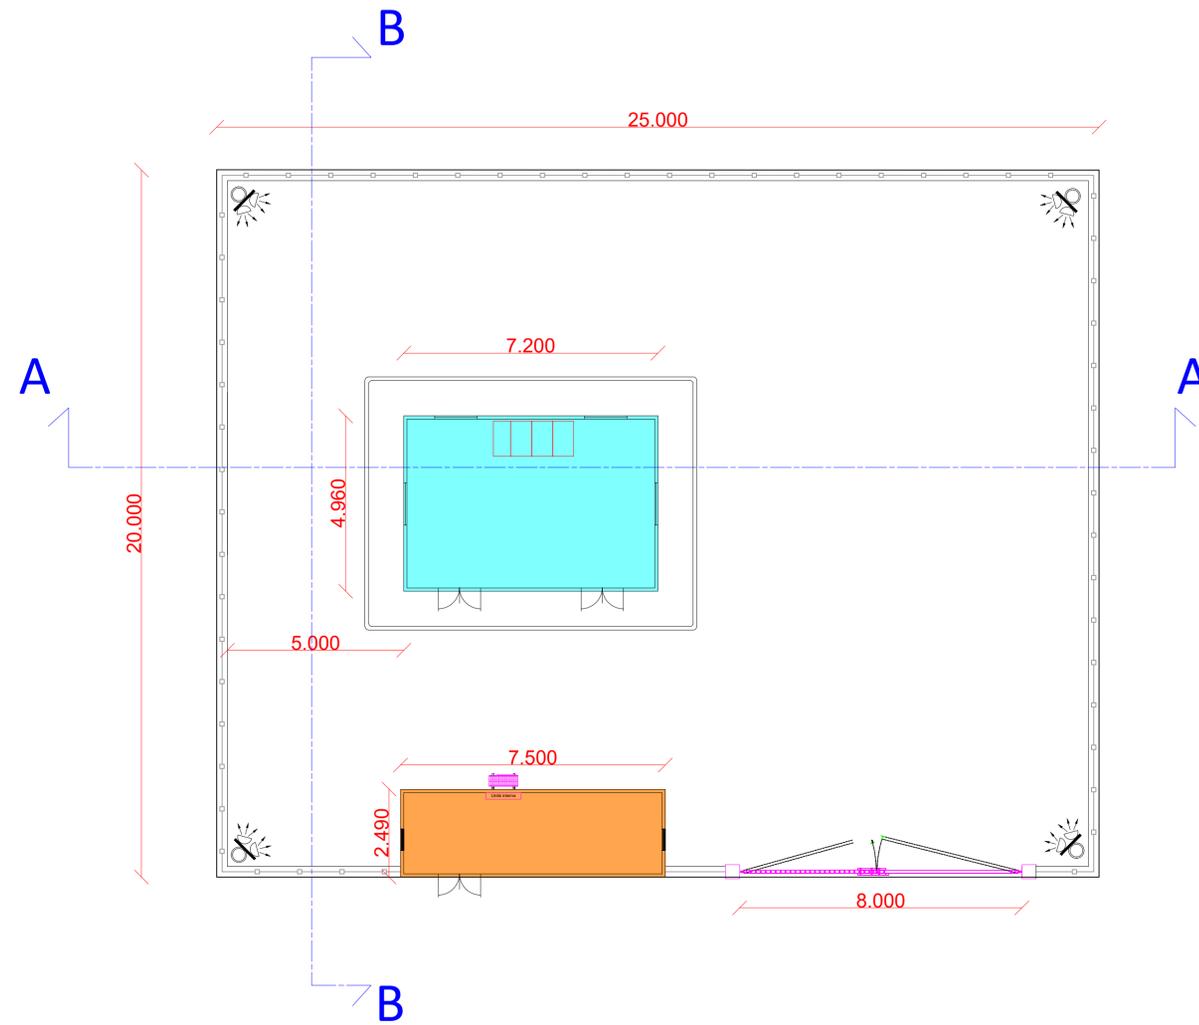

Sezioni - scala 1:100

Sezione A-A

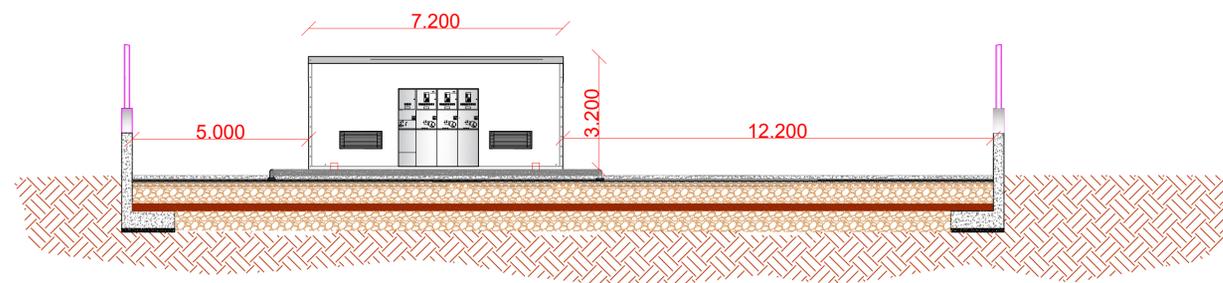

Sezione B-B

