

LEGENDA

	LINEA FERROVIARIA DI PROGETTO		AR - CANTIERE DI ARMAMENTO
	LINEA FERROVIARIA PROGETTO IN SOTTERRANEO		AREE DI LAVORO
	LINEA FERROVIARIA ESISTENTE		ACCESSO AI CANTIERI
	CB - CANTIERE BASE		VIABILITA' PRINCIPALE
	CO - CANTIERE OPERATIVO		VIABILITA' SECONDARIA
	AT - AREA TECNICA		VIABILITA' LOCALE
	AS - AREA DI STOCCAGGIO		PISTA DI CANTIERE
	DT - DEPOSITO TEMPORANEO		CONFINI COMUNALI

RICETTORI


Colore	Descrizione	Colore	Descrizione
	RESIDENZIALE		RUDERI, DISSIMI, BOX E DEPOSITI
	INDUSTRIALE E ARTIGIANALE		

PUNTI DI MONITORAGGIO

	ATC - ATMOSFERA CANTIERE		FAU - FAUNA
	AT NI - ATMOSFERA NON INFLUENZATO		RUC - RUMORE CANTIERE
	ASO - ACQUE SOTTERRANEE		RUV - RUMORE VIABILITA' DI CANTIERE
	ASU - ACQUE SUPERFICIALI		RUL - RUMORE FRONTE AVANZAMENTO LAVORI
	SUO - SUOLO E SOTTOSUOLO		RUF - RUMORE FERROVIARIO
	VEG - VEGETAZIONE		PAE - PAESAGGIO

FASE DI MONITORAGGIO

	ANTE OPERAM		CORSO D'OPERA		POST OPERAM
--	-------------	--	---------------	--	-------------

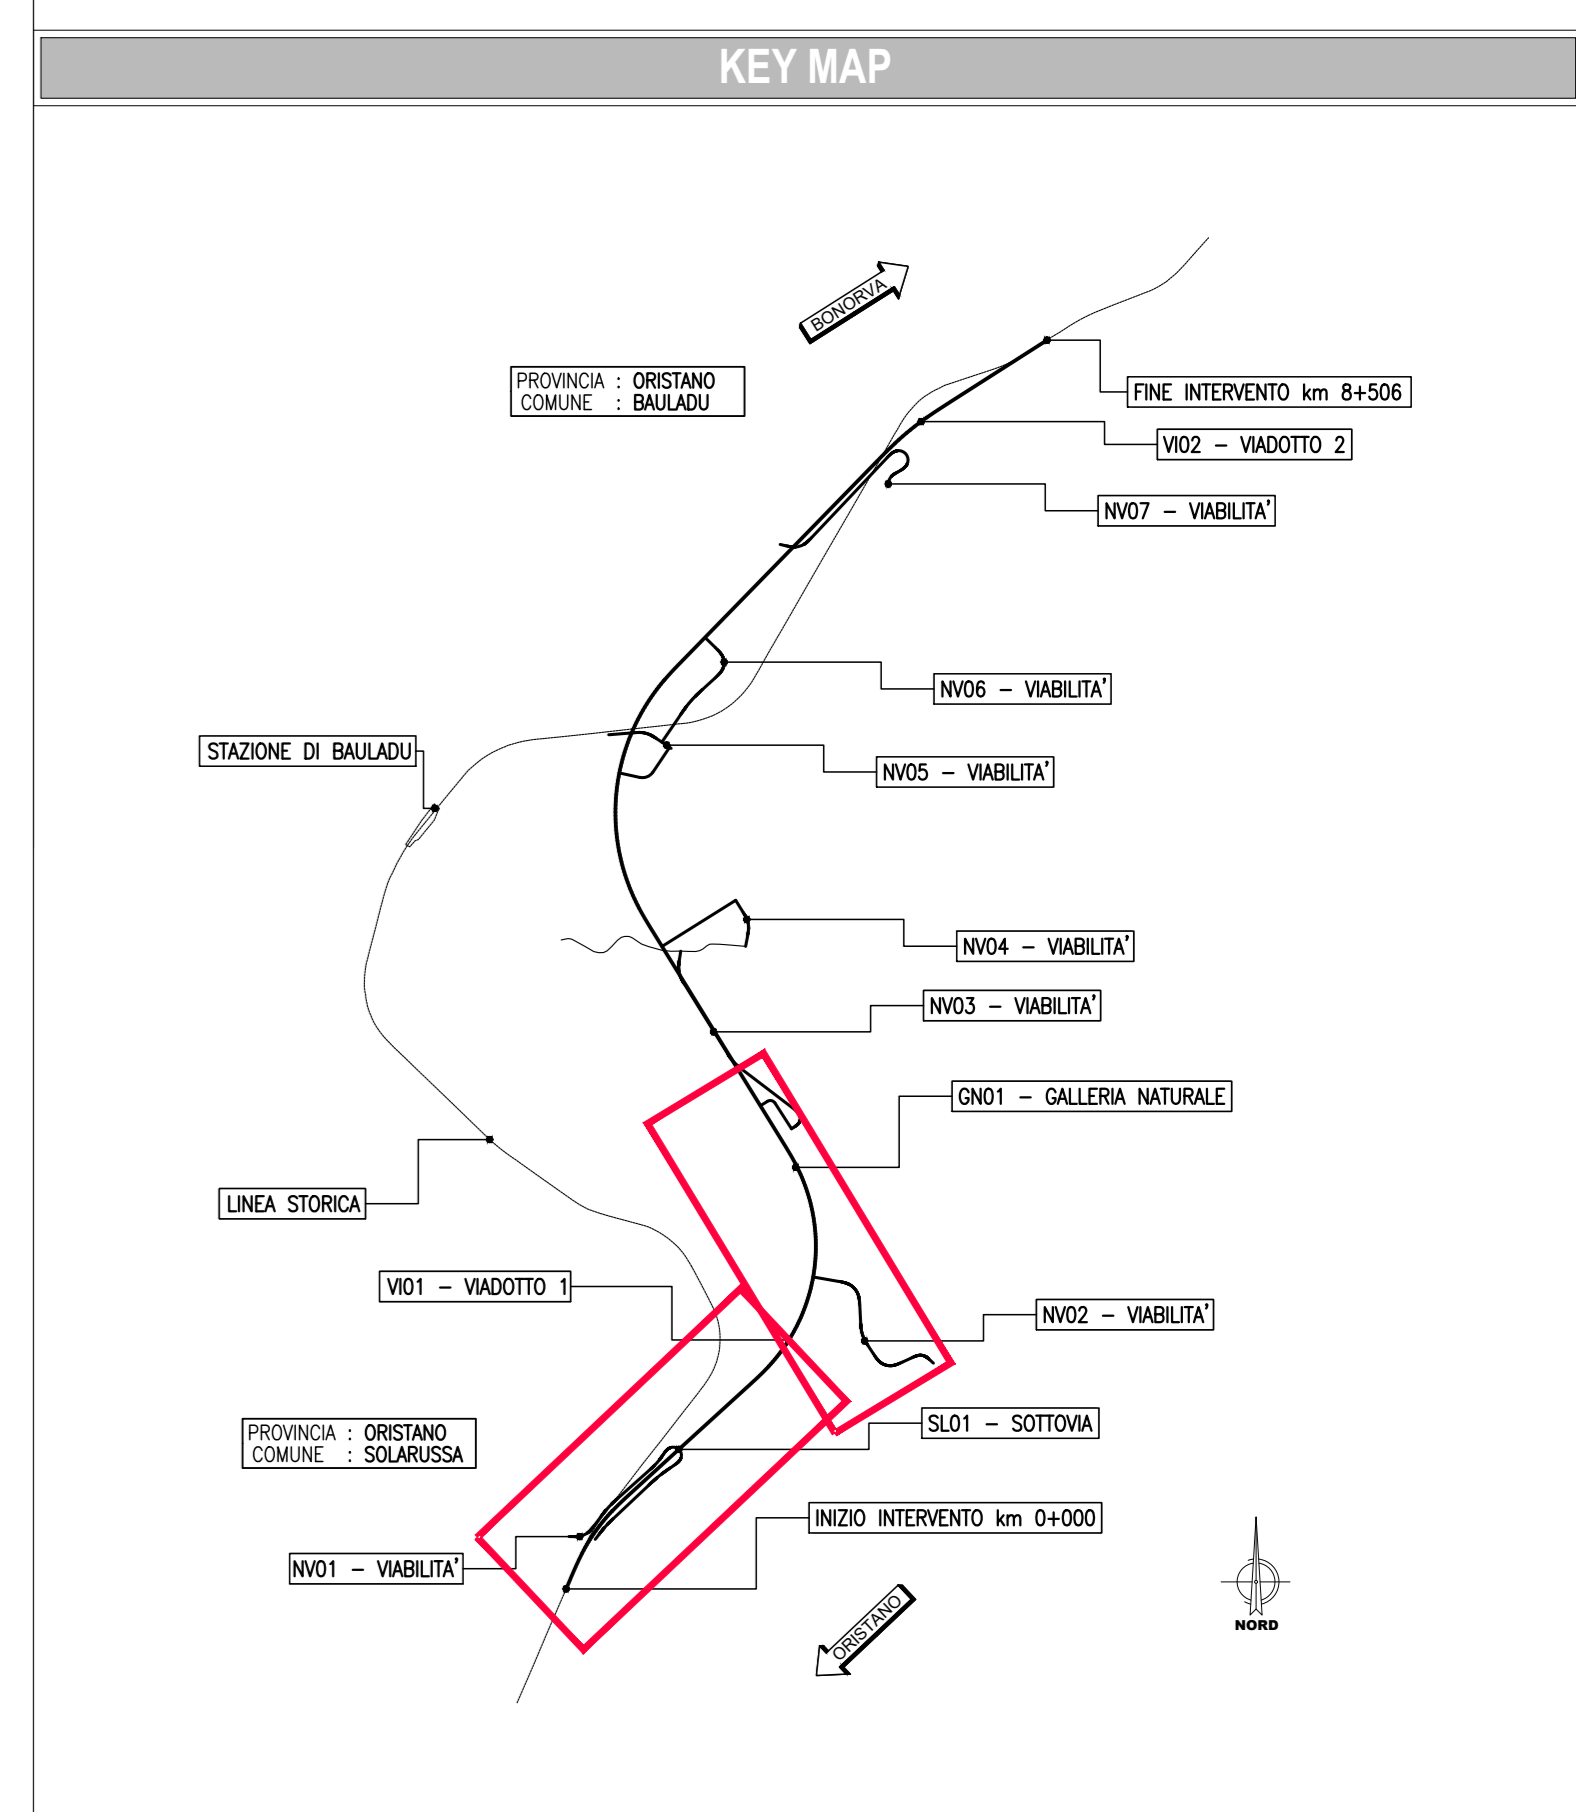

COMMITTENTE:

RFI
RETE FERROVIARIA ITALIANA
 GRUPPO FERROVIE DELLO STATO ITALIANE

PROGETTAZIONE:

ITALFERR
 GRUPPO FERROVIE DELLO STATO ITALIANE

DIREZIONE TECNICA
 S.O. AMBIENTE

PROGETTO DEFINITIVO

VELOCIZZAZIONE LINEA SAN GAVINO - SASSARI - OLBIA
 VARIANTE DI BAULADU

Planimetria localizzazione punti di monitoraggio Tav 1/4

SCALA:
 1:2000

COMMESSA	LOTTO	FASE	ENTE	TIPO DOC.	OPERA/DISCIPLINA	PROGR.	REV.
RR13	00	D	22	P6	MA0000	001	A

Revis.	Descrizione	Redatto	Data	Verificato	Data	Approvato	Data	Autorizzato	Data
A	Emissione esecutiva	E. Tesser	Maggio 2021	F. Negro	Maggio 2021	T. Pignotti	Maggio 2021	C. Erro	Maggio 2021

File: RR1300D22P6MA0000001A n. Elab.: