

**LEGENDA**

	LINEA FERROVIARIA DI PROGETTO		AR - CANTIERE DI ARMAMENTO
	LINEA FERROVIARIA PROGETTO IN SOTTORRANEO		AREE DI LAVORO
	LINEA FERROVIARIA ESISTENTE		ACCESSO AI CANTIERI
	CB - CANTIERE BASE		VIABILITA' PRINCIPALE
	CO - CANTIERE OPERATIVO		VIABILITA' SECONDARIA
	AT - AREA TECNICA		VIABILITA' LOCALE
	AS - AREA DI STOCCAGGIO		PISTA DI CANTIERE
	DT - DEPOSITO TEMPORANEO		CONFINI COMUNALI

**RICETTORI**

Colore	Descrizione	Colore	Descrizione
	RESIDENZIALE		RUDERI, DISSIMI, BOX E DEPOSITI
	INDUSTRIALE E ARTIGIANALE		


**PUNTI DI MONITORAGGIO**

	ATC - ATMOSFERA CANTIERE		FAU - FAUNA
	AT NI - ATMOSFERA NON INFLUENZATO		RUC - RUMORE CANTIERE
	ASO - ACQUE SOTTERRANEE		RUV - RUMORE VIABILITA' DI CANTIERE
	ASU - ACQUE SUPERFICIALI		RUL - RUMORE FRONTE AVANZAMENTO LAVORI
	SUO - SUOLO E SOTTOSUOLO		RUF - RUMORE FERROVIARIO
	VEG - VEGETAZIONE		PAE - PAESAGGIO

**FASE DI MONITORAGGIO**

	ANTE OPERAM		CORSO D'OPERA		POST OPERAM
--	-------------	--	---------------	--	-------------

**KEY MAP**

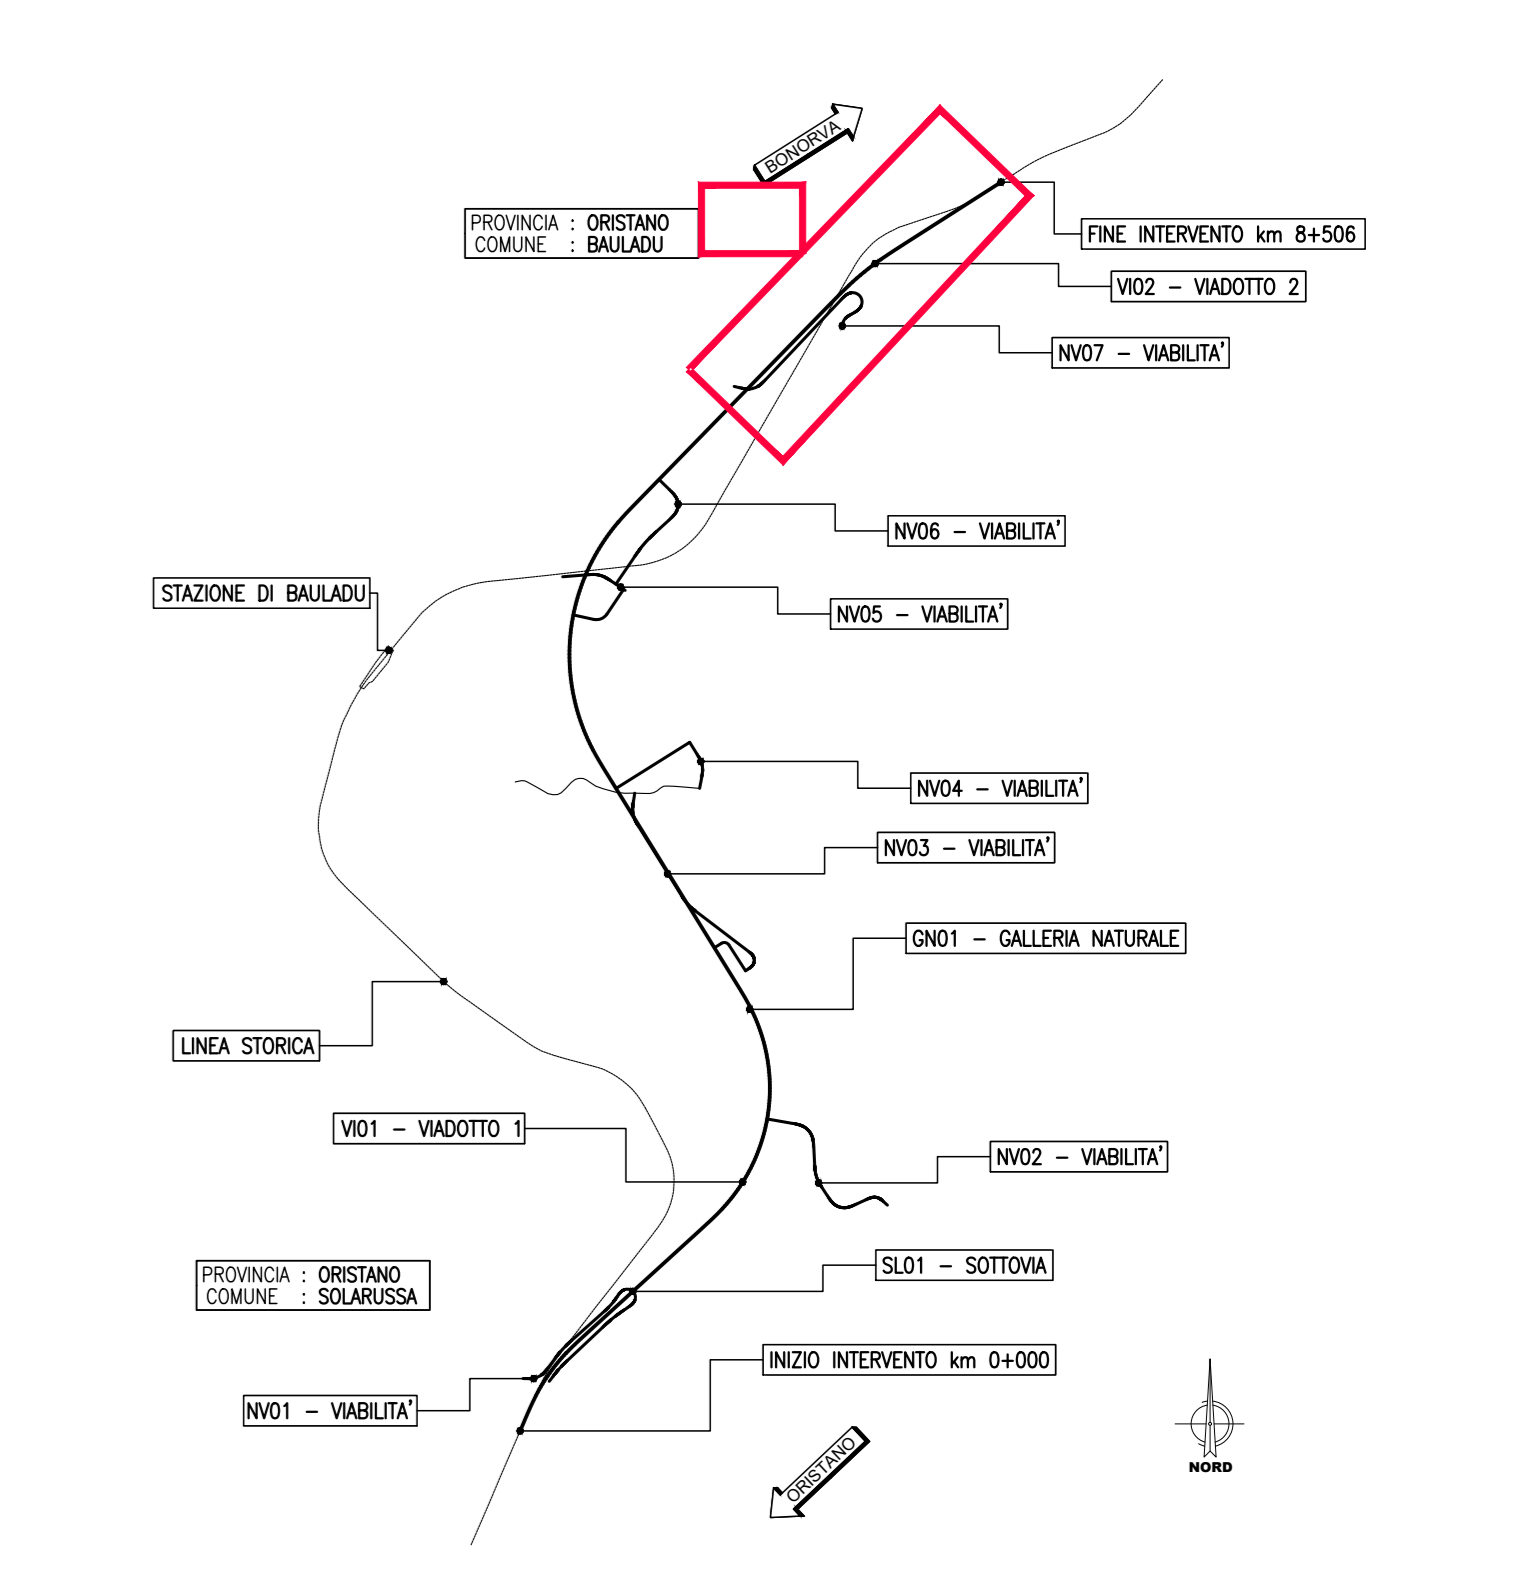

COMMITTENTE:

**RFI**  
**RAILWAY INFRASTRUCTURE**  
**GRUPPO FERROVIE DELLO STATO ITALIANE**

PROGETTAZIONE:

**ITALFERR**  
**GRUPPO FERROVIE DELLO STATO ITALIANE**

DIREZIONE TECNICA  
 S.O. AMBIENTE

PROGETTO DEFINITIVO

VELOCIZZAZIONE LINEA SAN GAVINO - SASSARI - OLBIA  
 VARIANTE DI BAULADU

Planimetria localizzazione punti di monitoraggio Tav 4/4

SCALA:  
 1:2000

COMMESSA	LOTTO	FASE	ENTE	TIPO DOC.	OPERA/DISCIPLINA	PROGR.	REV.
RR13	00	D	22	P6	MA0000	004	A

Revis.	Descrizione	Redatto	Data	Verificato	Data	Approvato	Data	Autorizzato Data
A	Emissione esecutiva	E. Tassi	Maggio 2021	E. Nigro	Maggio 2021	T. Pignati	Maggio 2021	C. Frosini Maggio 2021