


**LEGENDA**

- PIAZZOLA DI MONTAGGIO E FONDAZIONE AEROGENERATORE
- PROIEZIONE A TERRA AEROGENERATORE
- VIABILITA' INTERNA AL PARCO AREA BUFFER ±10 m ASSE VIABILITA'
- CAVIDOTTO
- LIMITE FOGLIO CATASTALE
- PARTICELLA
- SPECCHI E CORSI D'ACQUA
- STRADE PUBBLICHE O SOGGETTE A SERVITU' PUBBLICA

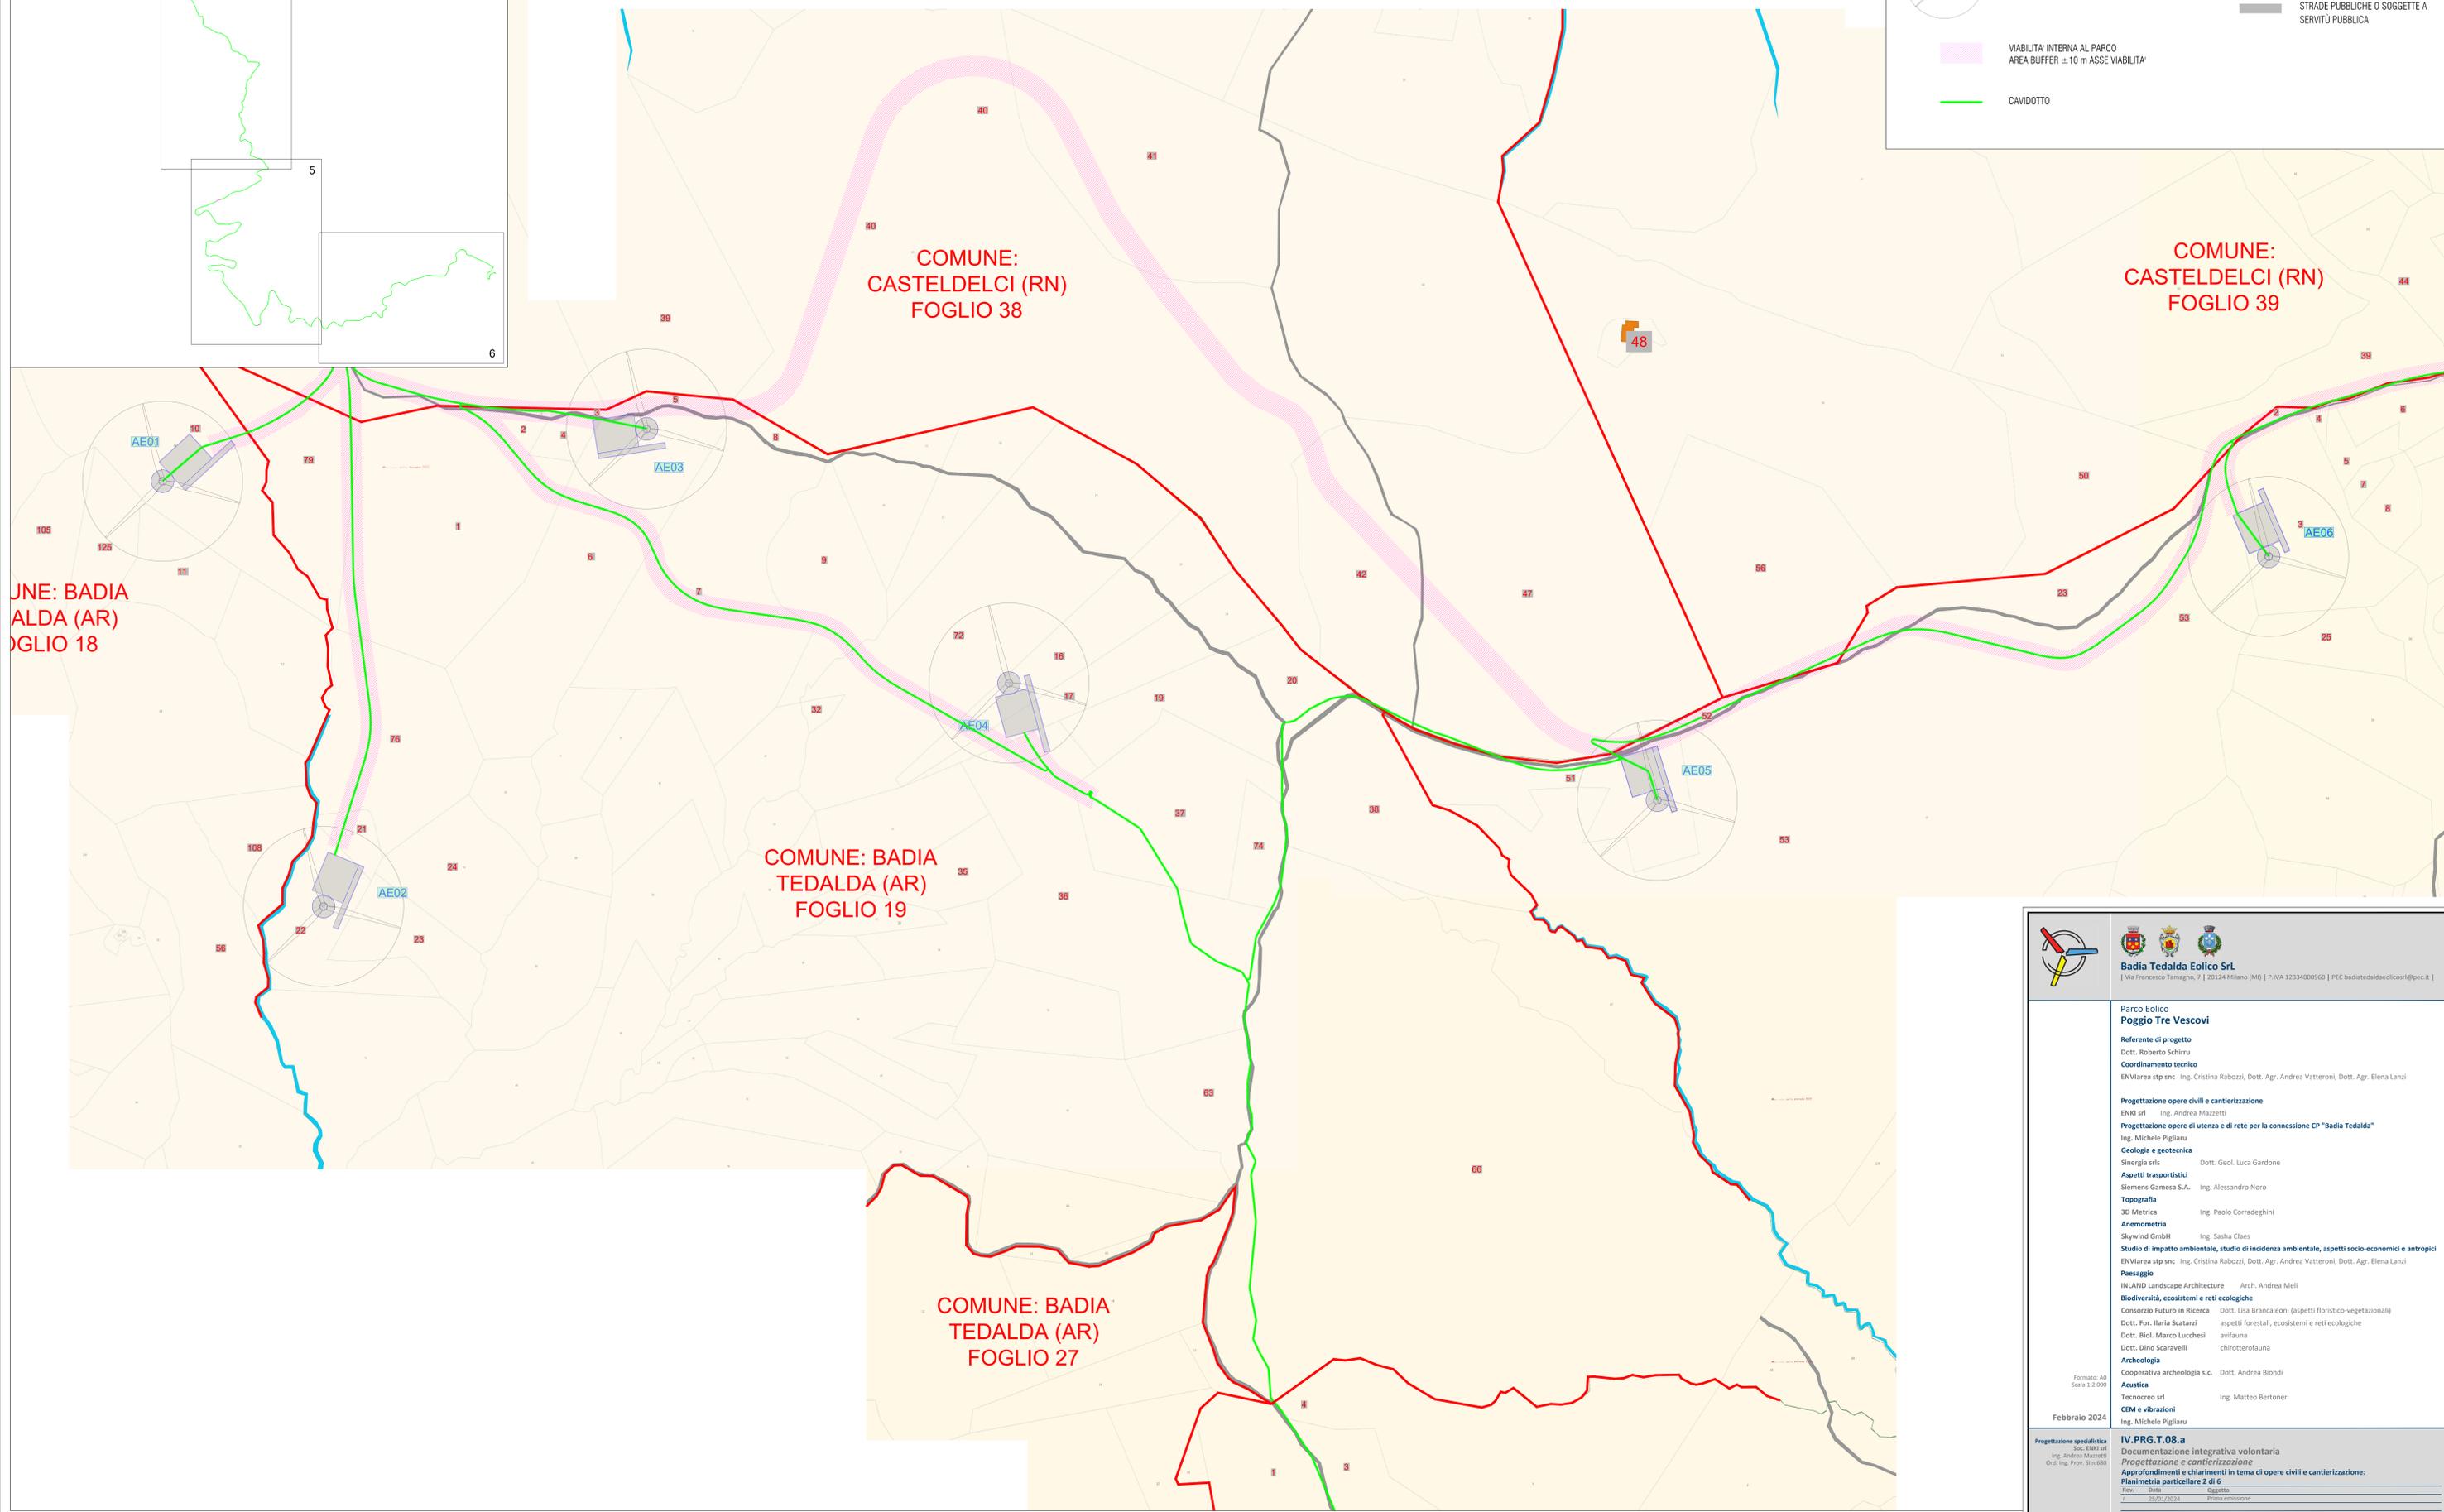

**Badia Tedalda Eolico Srl**  
 | Via Francesco Tamagno, 7 | 20124 Milano (MI) | P.IVA 12334000960 | PEC badiatedaldaeolico@pec.it |

**Parco Eolico Poggio Tre Vescovi**

**Referente di progetto**  
 Dott. Roberto Schirru

**Coordinamento tecnico**  
 ENVIarea stp snc | Ing. Cristina Rabozzi, Dott. Agr. Andrea Vatteroni, Dott. Agr. Elena Lanzi

**Progettazione opere civili e cantierizzazione**  
 ENIK srl | Ing. Andrea Mazzetti

**Progettazione opere di utenza e di rete per la connessione CP "Badia Tedalda"**  
 Ing. Michele Pigiariu

**Geologia e geotecnica**  
 Sinergia srl | Dott. Geol. Luca Gardone

**Aspetti trasportistici**  
 Siemens Gamesa S.A. | Ing. Alessandro Noro

**Topografia**  
 3D Metrica | Ing. Paolo Corradeghini

**Anemometria**  
 Skywind GmbH | Ing. Sasha Claes

**Studio di impatto ambientale, studio di incidenza ambientale, aspetti socio-economici e antropici**  
 ENVIarea stp snc | Ing. Cristina Rabozzi, Dott. Agr. Andrea Vatteroni, Dott. Agr. Elena Lanzi

**Paesaggio**  
 INLAND Landscape Architecture | Arch. Andrea Meli

**Biodiversità, ecosistemi e reti ecologiche**  
 Consorzio Futuro in Ricerca | Dott. Lisa Brancaleoni (aspetti floristico-vegetazionali)  
 Dott. For. Ilaria Scatari | aspetti forestali, ecosistemi e reti ecologiche  
 Dott. Biol. Marco Lucchesi | avifauna  
 Dott. Dino Scaravelli | chiroterofauna

**Archeologia**  
 Cooperativa archeologia s.c. | Dott. Andrea Biondi

**Acustica**  
 Tecnoceco srl | Ing. Matteo Bertoneri

**CEM e vibrazioni**  
 Ing. Michele Pigiariu

Formato: A4  
 Scala: 1:2.000

Febbraio 2024

**IV.PRG.T.08.a**  
 Documentazione integrativa volontaria  
 Progettazione e cantierizzazione  
 Approfondimenti e chiarimenti in tema di opere civili e cantierizzazione:  
 Pianimetria particolare 2 di 6

Rev. Data Oggetto  
 25/01/2024 Prima emissione